



Prikaz namenske rabe prostora iz veljavnega OPN Sevnica

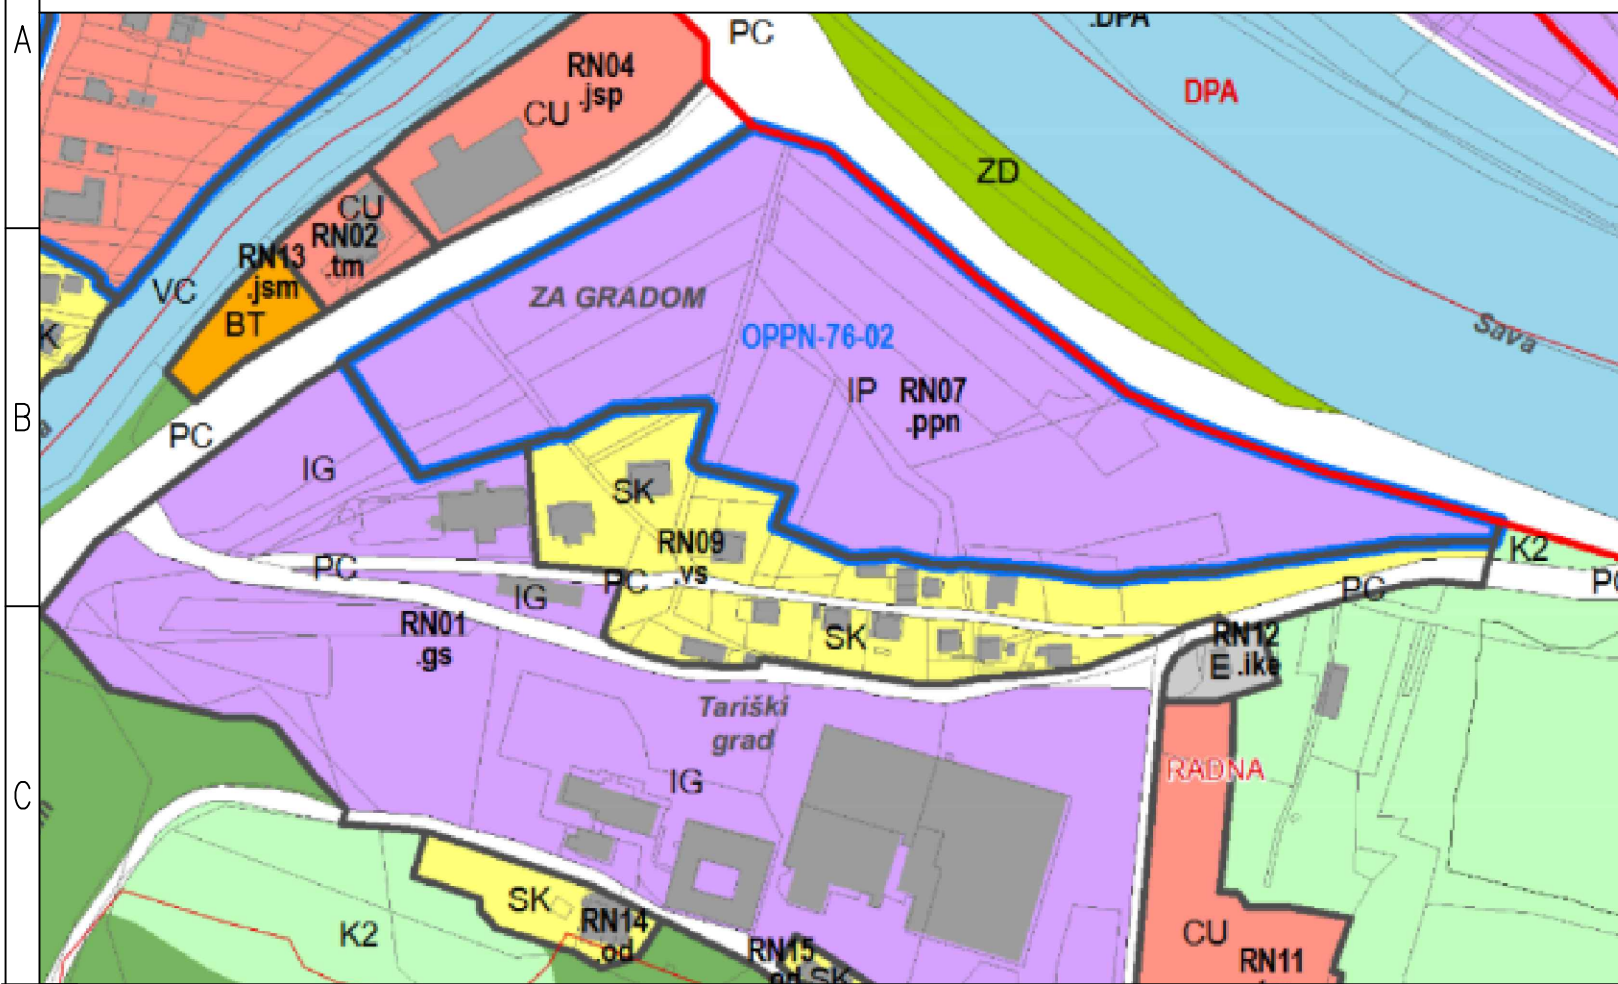

Prikaz namenske rabe prostora po sprejetju OPPN PC Radna

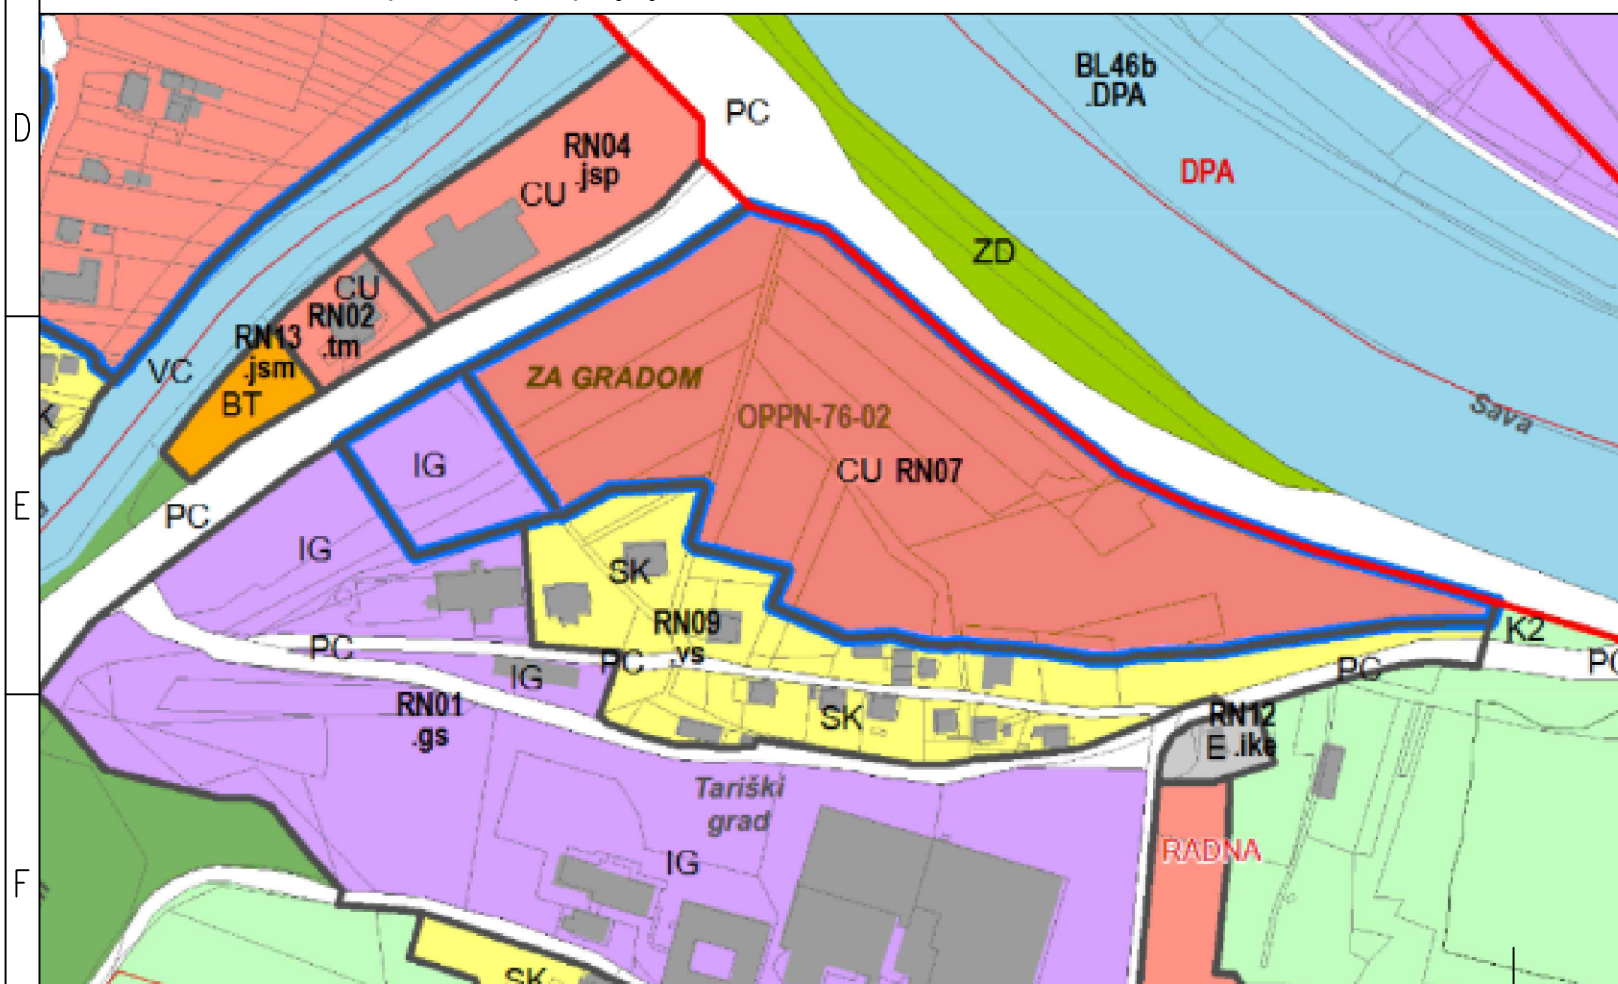

LEGENDA:

Meja območja podrobnega načrta

Legenda namenske rabe prostora:

- SS stanovanjske površine
- CU osrednja območja centralnih dejavnosti
- IP površine za industrijo
- BC športni centri
- ZD/ZV/ZS druge urejene zelene površine / površine za vrtičkarstvo / površine za oddih in rekreacijo
- PC površine cest
- G gozdna zemljišča
- K1 / K2 najboljša kmetijska zemljišča / druga kmetijska zemljišča
- VC celinske vode

naročnik: Sava avto d.o.o.
Dolenji Boštanj 60a
8294 Boštanj

pripravilec: Občina Sevnica
Glavni trg 19a
8290 Sevnica

načrtovalec: Savaprojekt, d.d.,
Cesta krških žrtev 59,
8270 Krško



prostorski akt: Občinski podrobni prostorski načrt
POSLOVNA CONA RADNA

OPN: Damjana Pirc, u.d.i.k.a. 1562KA
SP: Silvija Umek Toth, d.i.g.
SP: Petra Žarn, u.d.i.g.

grafični načrt: IZSEK IZ GRAFIČNEGA DELA OPN SEVNICA (pred in po spremembi NR)

faza: DOPOLNJEN OSNUTEK

datum: feb. 2022 /

merilo:

št. grafičnega načrta:

B1

