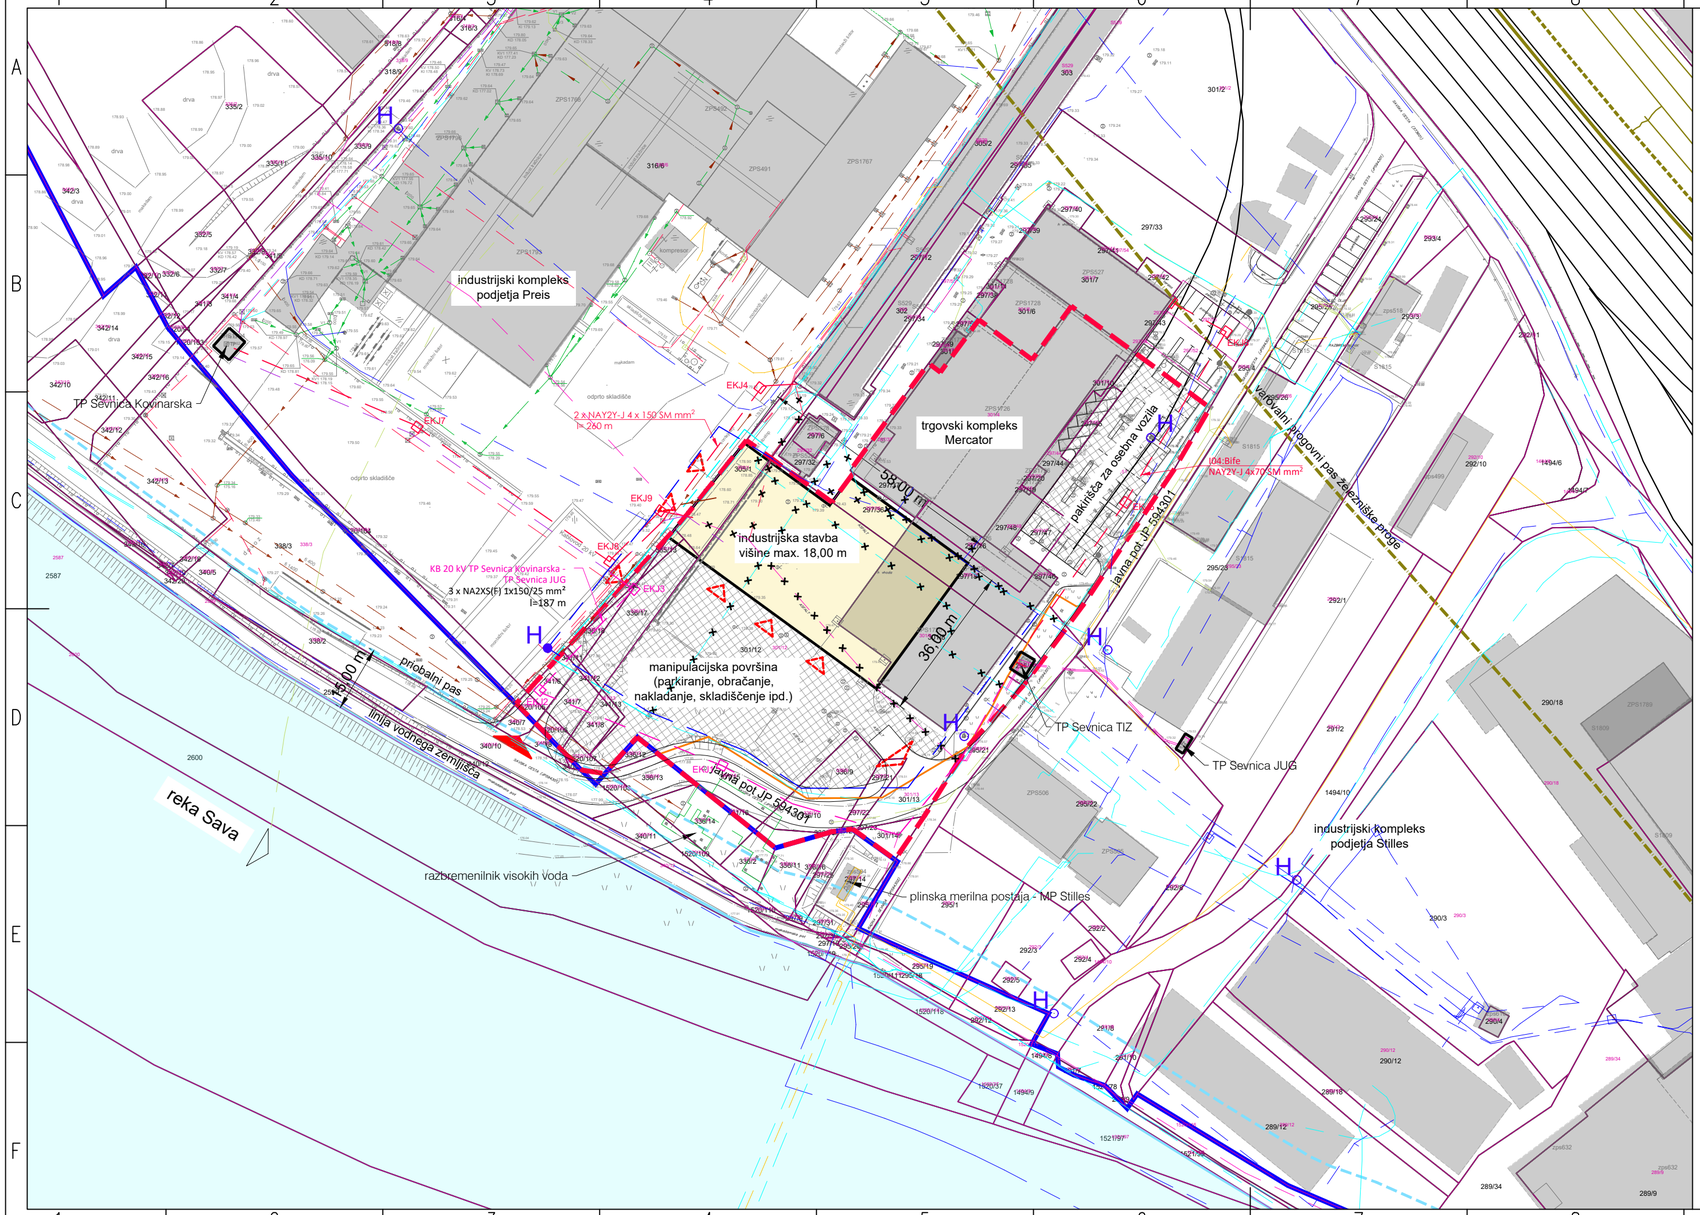


Legenda:

obst.	pred.	
		javni vodovod
H○	H●	hidrant
		javna mešana kanalizacija
		padavinska (meteorna) kanalizacija
		odpadna kanalizacija
		transformatorska postaja
		VN električno omrežje
		SN električno omrežje
		NN električno omrežje
		elektronske komunikacije
		plinovodno omrežje
× × × ×		rušitve GJI

naročnik:	Preis Sevnica, d. o. o. Savska cesta 23 8290 Sevnica
pripravljalec:	Občina Sevnica Glavni trg 19a 8290 Sevnica
načrtovalec:	Savaprojekt Krško, d. d. Cesta krških žrtev 59 8270 Krško
prostorski akt:	SPREMEMBE IN DOPOLNITVE ZAZIDALNEGA NAČRTA INDUSTRIJSKE CONE SEVNICA
OPN:	Petra Žarn, u.d.i.g. ZAPS 2193 PPN
SP:	Silvija Umek Toth, d.i.g. IZS G-4766
grafični načrt:	POTEK OMREŽIJ IN PRIKLJUČEVANJE OBJEKTOV NA GOSPODARSKO JAVNO INFRASTRUKTURO IN GRAJENO JAVNO DOBRO
faza:	osnutek
datum:	nov. 2026
merilo:	1:1000
ID št. PIA:	7619
št. grafičnega načrta:	B5

To načrt velja za pogodbeno določene namene.

A3.2