
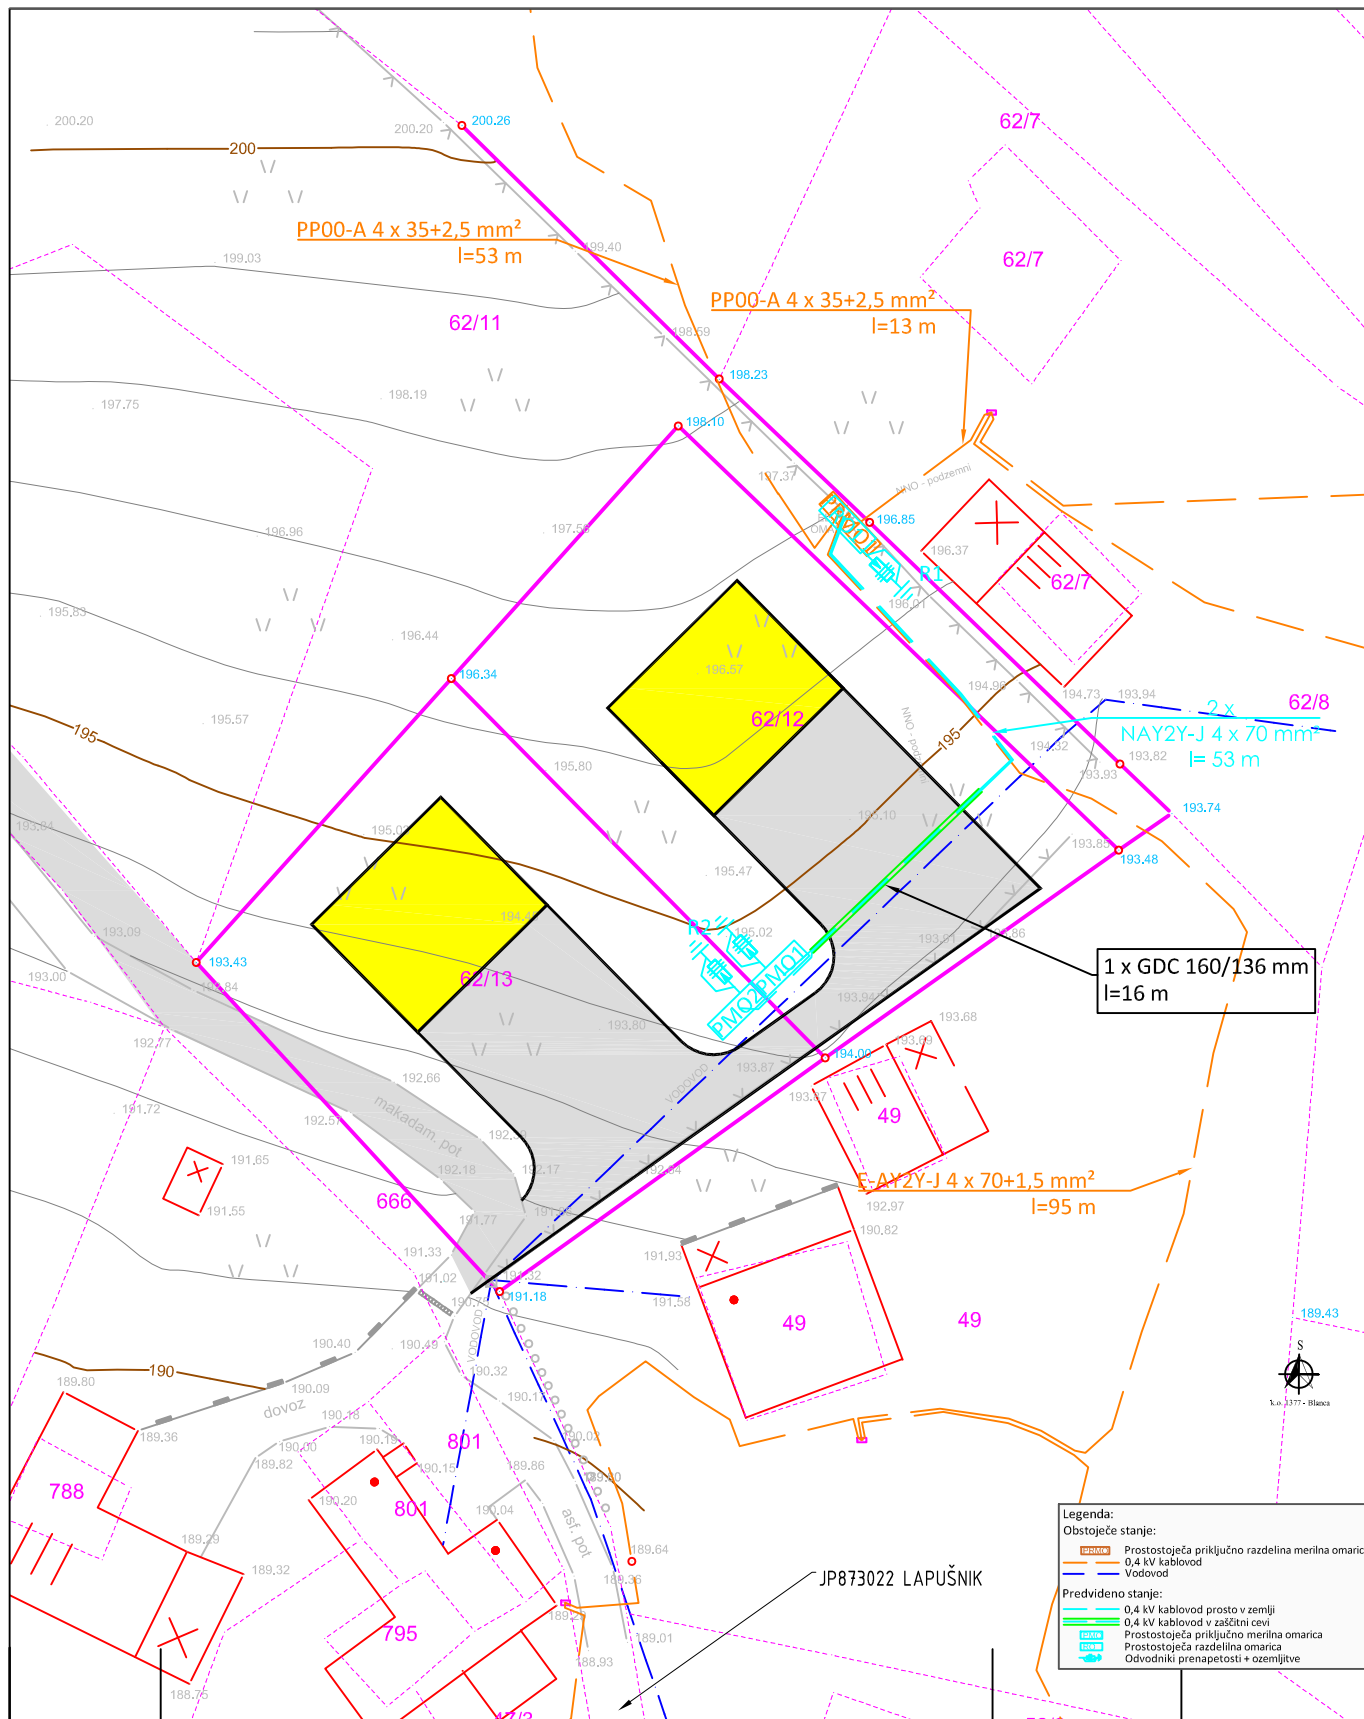
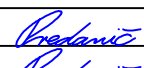


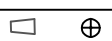

Sprememba:		Opis spremembe:			Datum:		Podpis:		
 Elektro Celje, d.d. Vrunčeva 2a, 3000 Celje					Naziv gradnje: Ureditev električnih vodov na območju OPPN EUP BL02 in BL14				
Investitor: Nedeljko in Štefanija Ivkovič, Blanca 41, 8283 Blanca					Vsebina/naslov risbe: Umestitev kablovodov 0,4 kV v prostor				
	Ime in priimek:	Id. št.:	Podpis:		Vrsta načrta Načrt s področja elektrotehnike				
Pooblaščen inženir:	J. Predanič, d.i.e.	E-2155							
Izdela:	J. Predanič, d.i.e.	E-2155							
Kontroliral:					Vrsta projekta		Št. projekta:	Risba št.:	Št./od št.:
	Merilo: 1:500	Datum: november 2022		IDP		236/22		1	1/1