







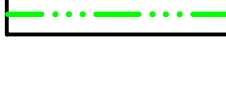

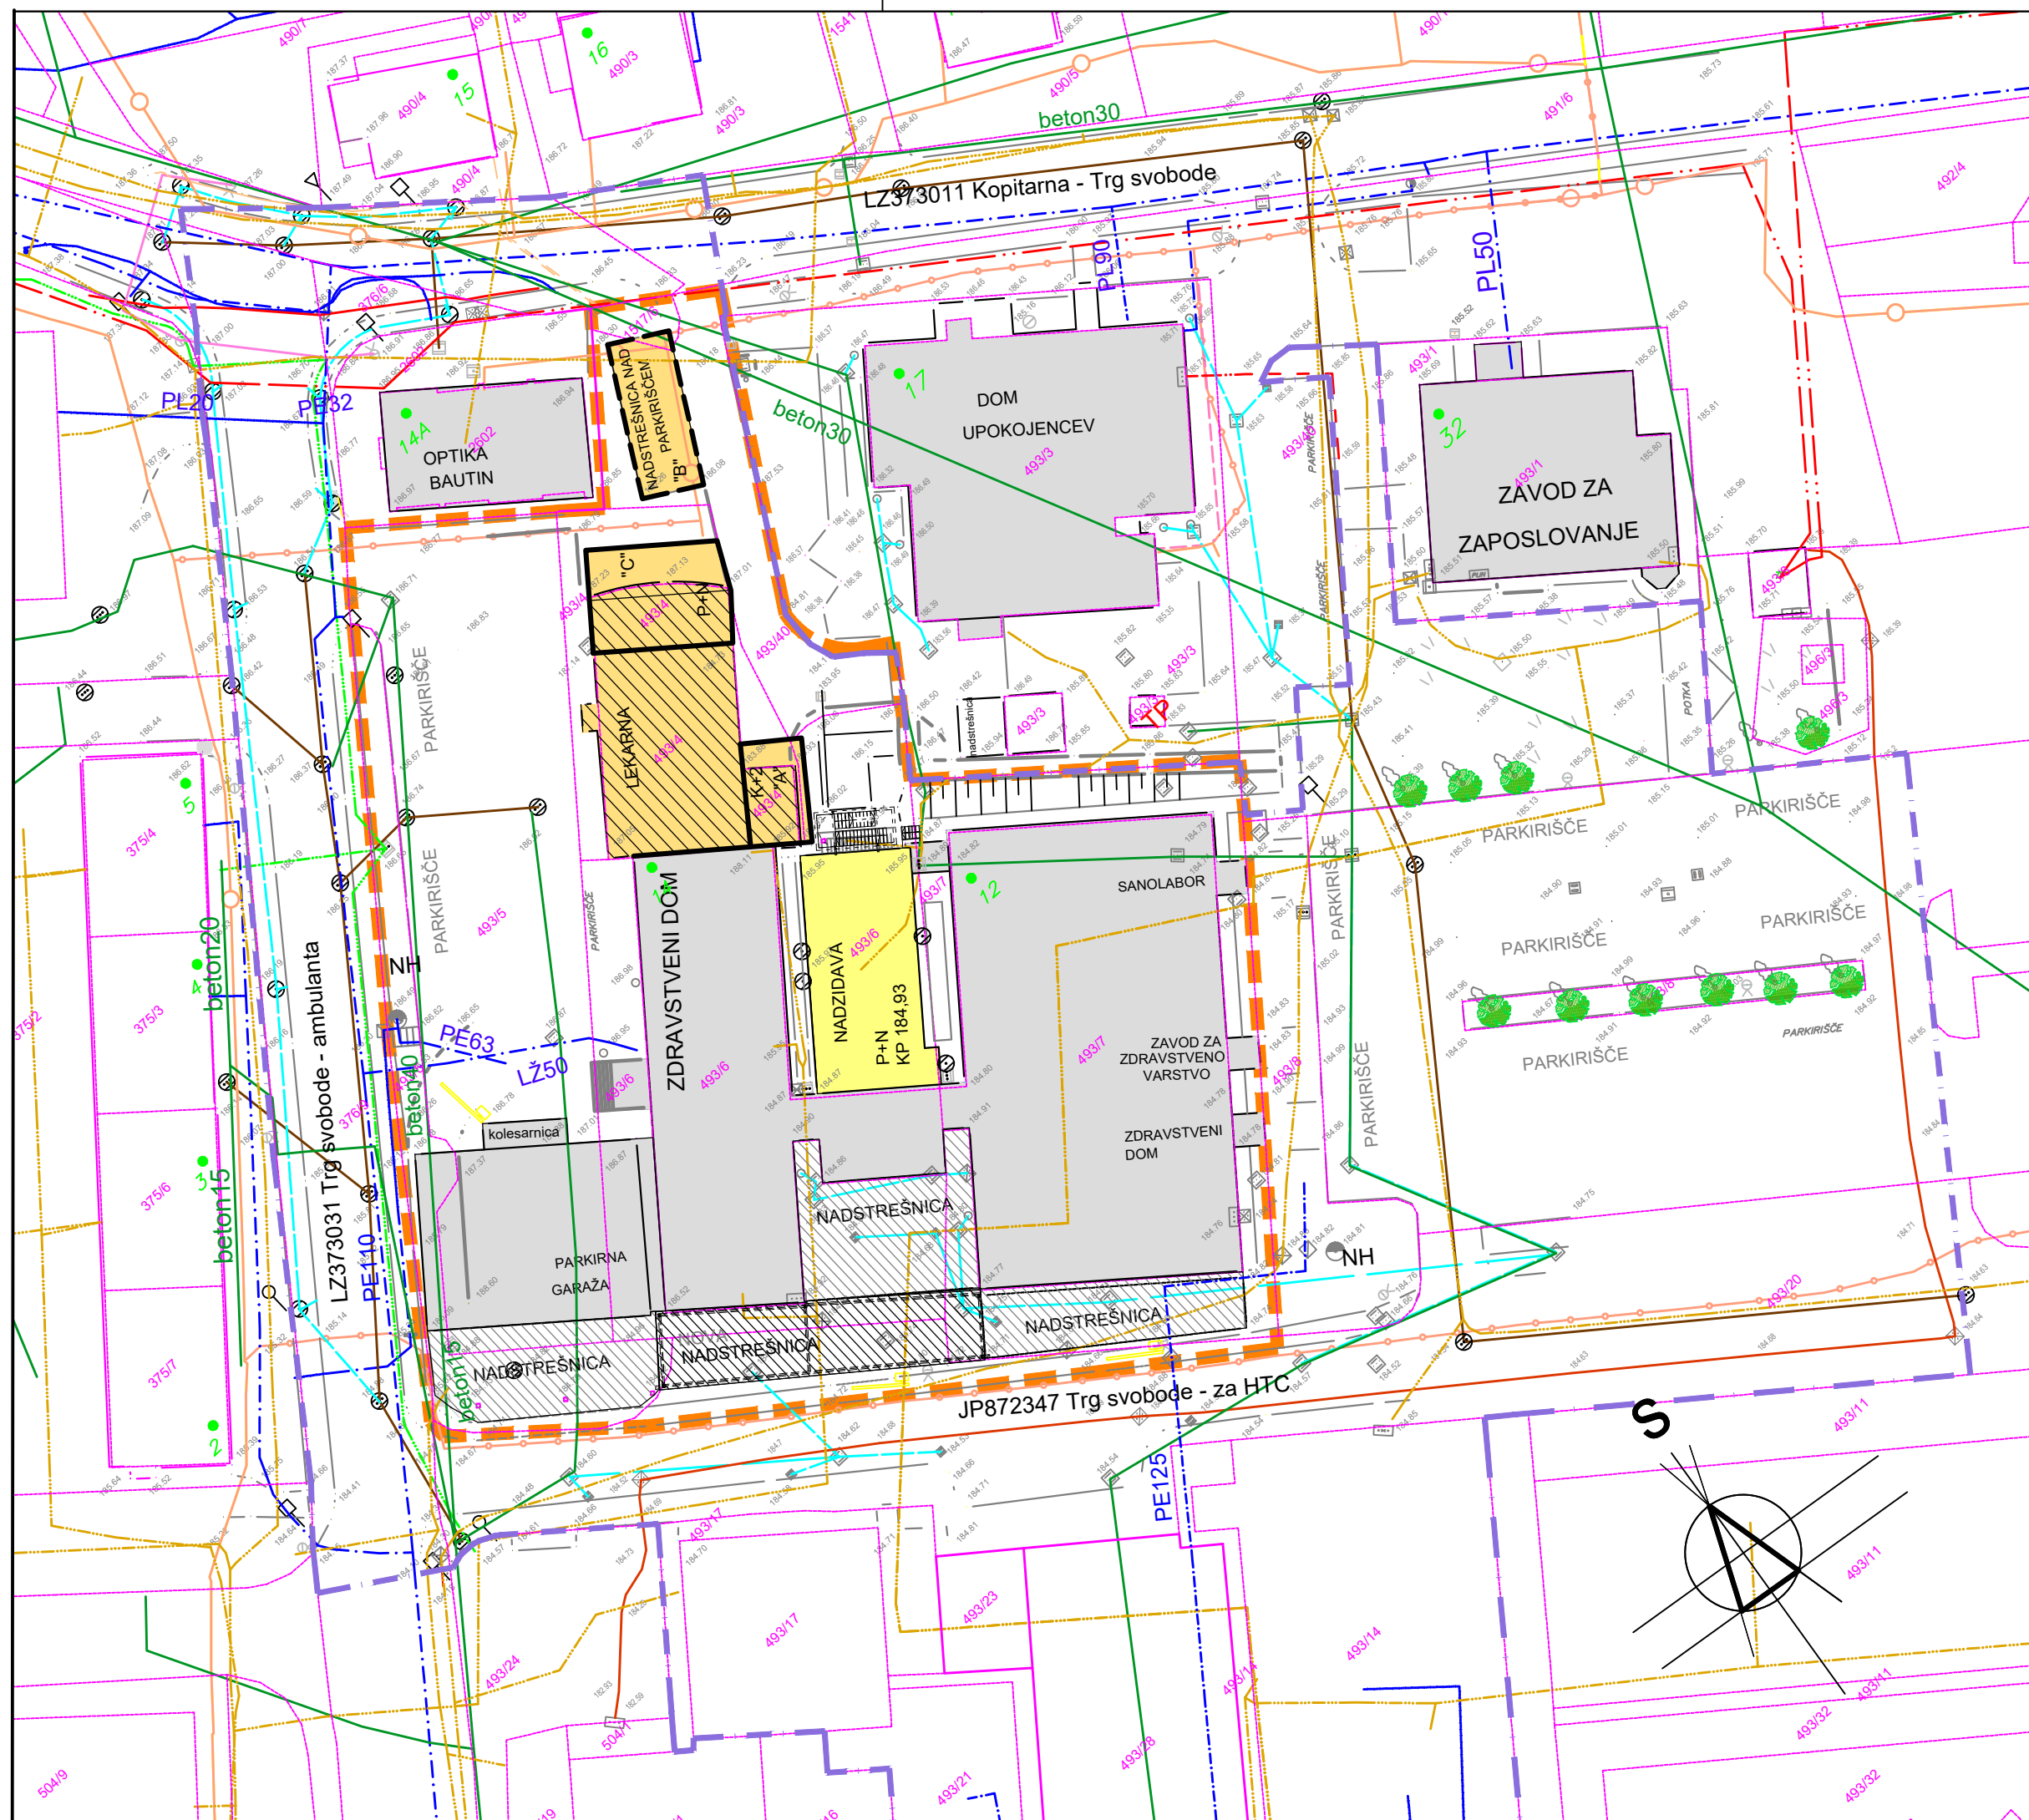


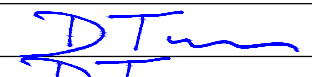
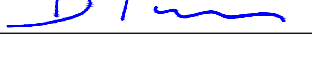
SD OPPN ZA DEL PE SE 131.pin IN ELABORAT EKONOMIKE

LEGENDA

-  MEJA OBMOČJA SD OPPN cca 4.424m2
IN VPLIVNO OBMOČJE
-  MEJA OBMOČJA VELJAVNEGA OPPN Uradni list RS, št. 95/14, 15/15
OBSTOJEČA PARCELACIJA
-  OBSTOJEČI OBJEKTI
-  OBSTOJEČE NADSTREŠNICE
-  PREDVIDENA NADZIDAVA
FIZIOTERAPEVTSKE TELOVADNICE
-  PREDVIDENA NADSTREŠNICA ZD SEVNICA
-  NAČRTOVANI OBJEKTI LEKARNE SEVNICA
"A" : rekonstrukcija kleti in nadzidava, "B" nova konzolna nadstrešnica,
"C" : rekonstrukcija, dozidava in nadzidava
-  OBSTOJEČA EL. KANALIZACIJA
OBSTOJEČI NN KABEL
-  OBSTOJEČI VODOVOD
NADZEMNI HIDRANT, OBSTOJEČA TRANSFORMATORSKA POSTAJA
-  OBSTOJEČA METEORNA KANALIZACIJA
OBSTOJEČA FEKALNA KANALIZACIJA
-  OBSTOJEČA KANALIZACIJA
OBSTOJEČE OPTIČNO OMREŽJE
-  OBSTOJEČI PLINOVOD
OBSTOJEČE CTV OMREŽJE



DEMIDA ARHITEKTURA d.o.o.
Prešernova ulica 1, 8290 SEVNICA
tel: 07 81 84 059

številka:	SD OPPN-13/2021- izhodišče-DOPOLNITEV
vsebina:	PRIKAZ PROMETNE KOMUNALNE IN ENERGETSKE INFRASTRUKTURE M1:500
investitor:	OBČINA SEVNICA Glavni trg 19a, 8290 SEVNICA
projektant:	DAVID TUŠAR , univ.dipl.ing.arh. 
direktor:	DAVID TUŠAR , univ.dipl.ing.arh. 
datum:	VII. 2021
št. grafi. priloge:	