

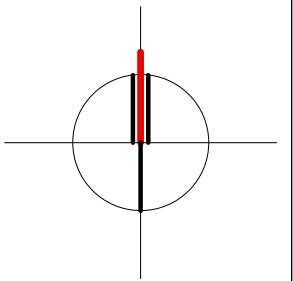


ELABORAT LOKACIJSKE PREVERITVE ZA ŠIRITEV STAVBNEGA ZEMLJIŠČA ZA GRADNJO STANOVANJSKE HIŠE - KRIŽ (KZ27.od)

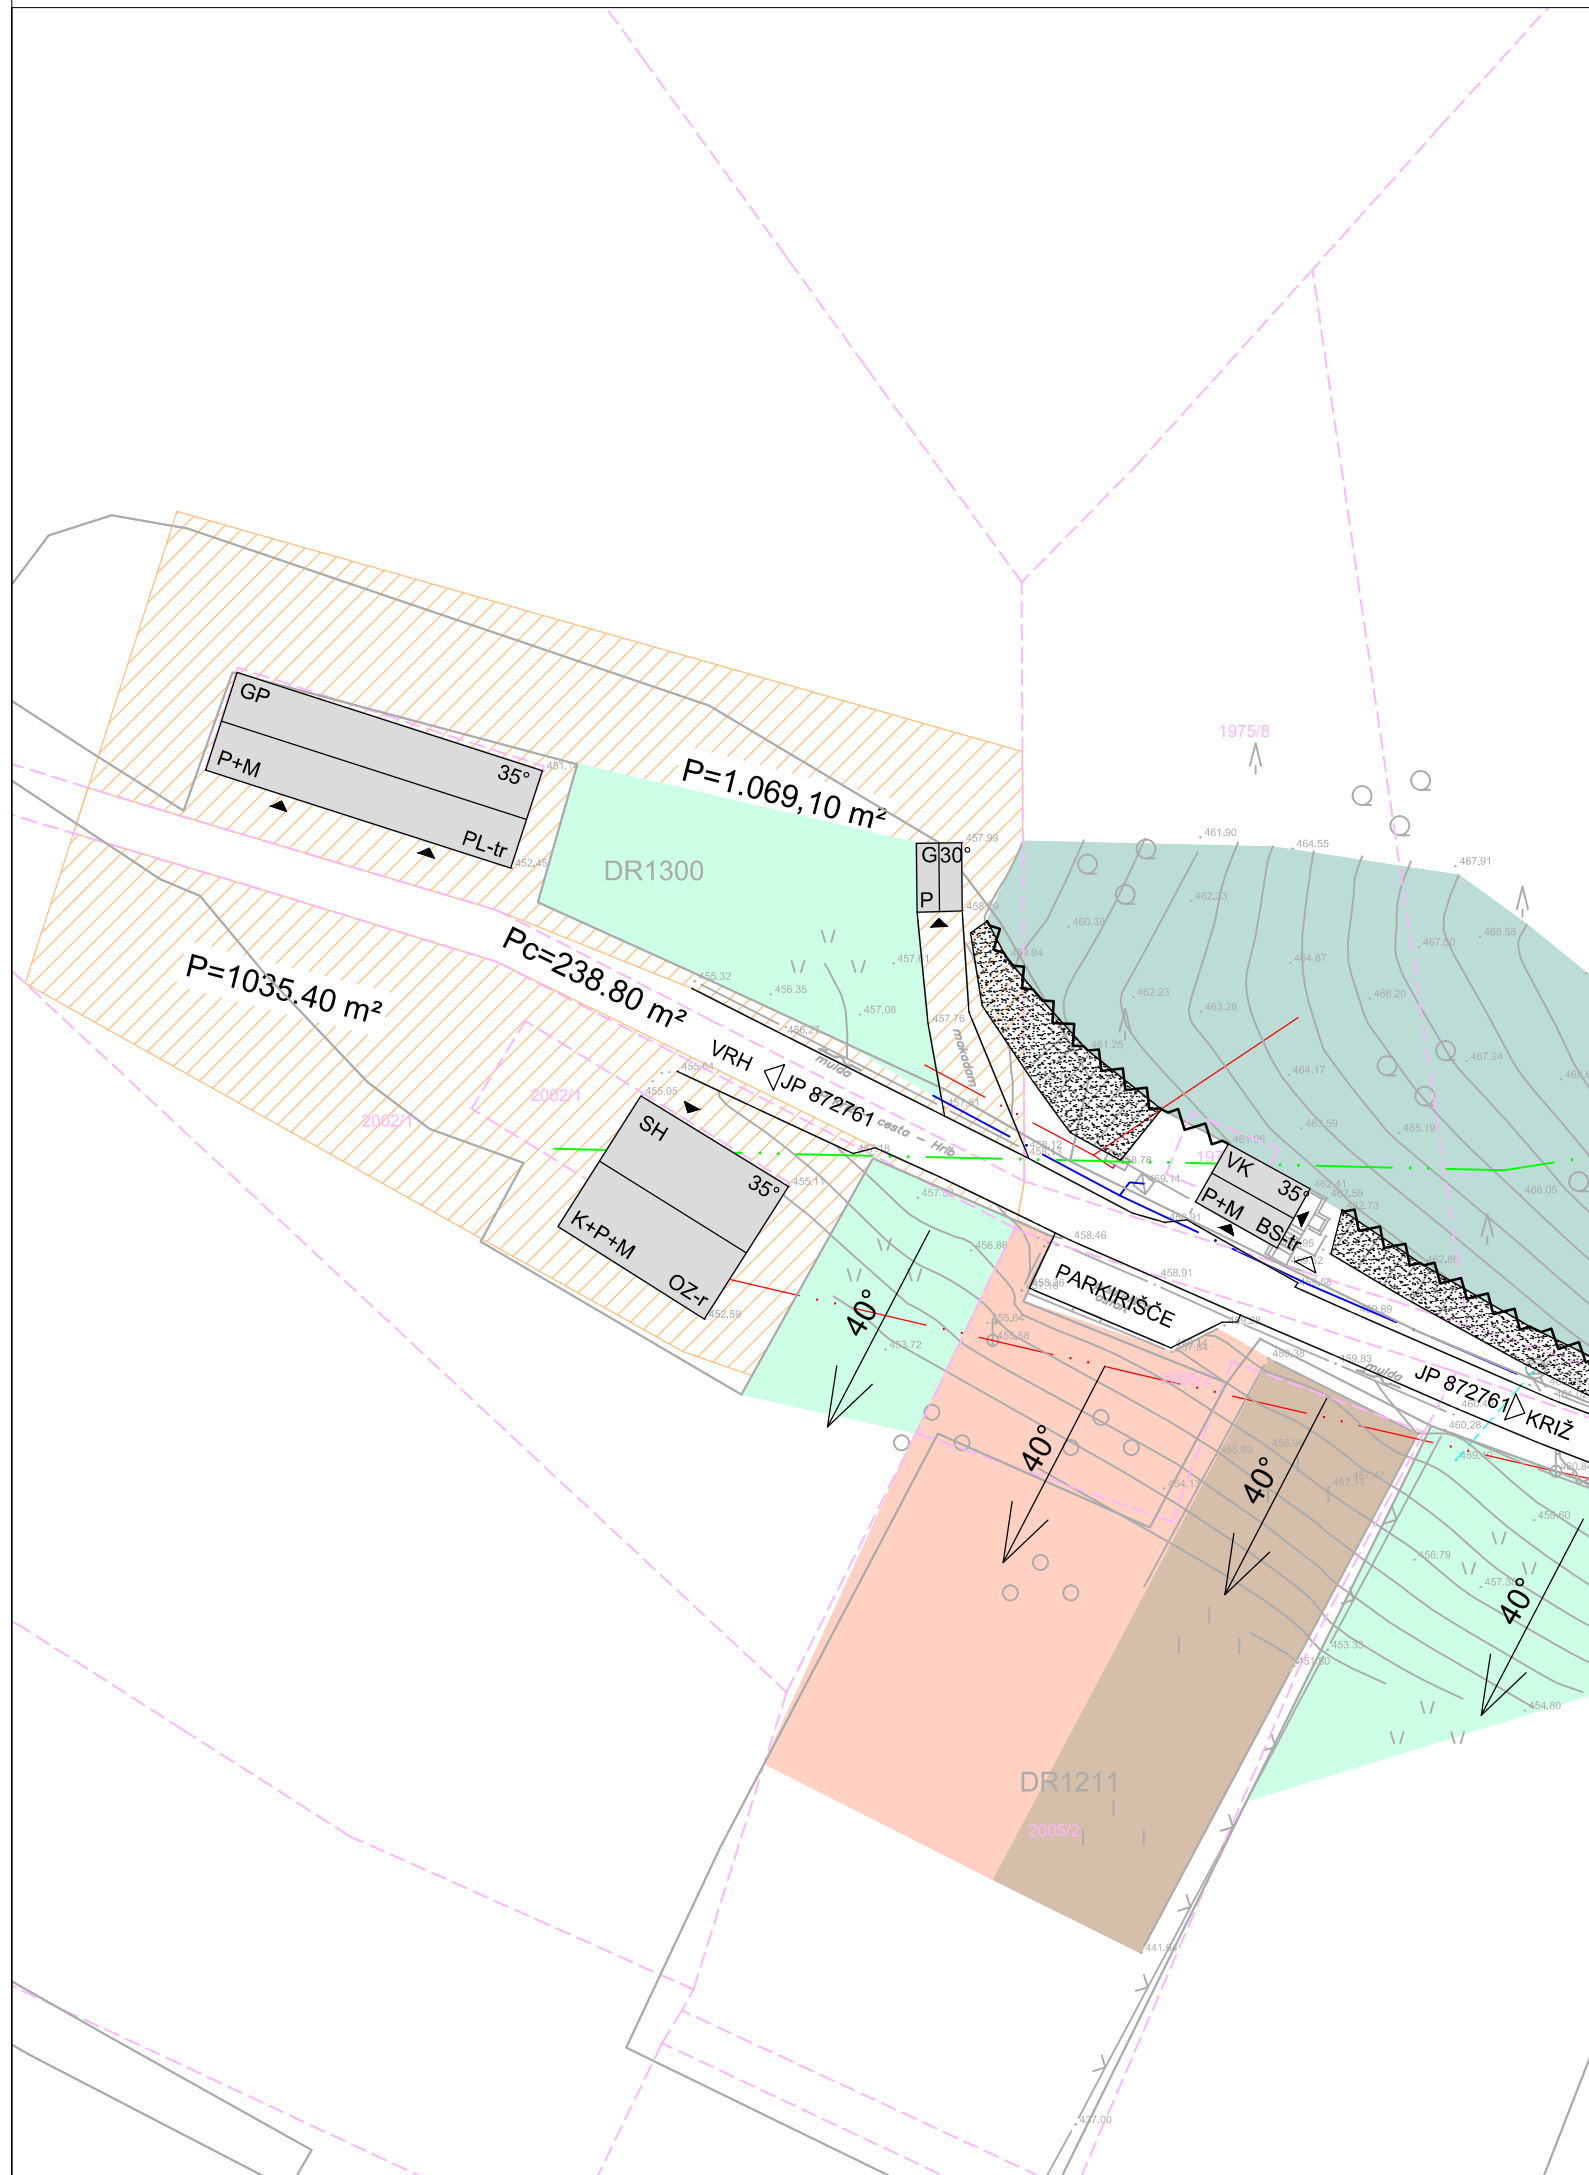

LEGENDA:

- PARCELNE MEJE
- MEJA STAVBNEGA ZEMLJIŠČA PO OPN
- OBSTOJEČE STAVBE
- GOZD
- TRAVNIK
- VINOGRAD
- SADOVNJAK
- TRAVNIK
- VKOP (BREŽINA)
- DOSTOPNA CESTA
- RELIEFNI ROB
- NAKLON TERENA
- VHOD NA PARCELO
- VHOD V STAVBO
- OBSTOJEČE STAVBNO ZEMLJIŠČE
- SH STANOVANJSKA HIŠA
- GP GOSPODARSKO POSLOPJE
- G GARAŽA
- K+P+M KLET, PRITLIČJE, MANSARDA
- BS-tr BETONSKI STREŠNIK - TEMNO RJAVE BARVE
- OZ-r OPEČNI ZAREZNIK - RDEČE BARVE
- PL-tr PLOČEVINA - TEMNO RJAVE BARVE
- 38° NAKLON STREHE
- VODOVOD
- ELEKTRIKA
- TELEKOMUNIKACIJE
- P=1.069,10 m² VELIKOST STAVBNEGA ZEMLJIŠČA
- Pc=238,80 m² POVRŠINA CESTE

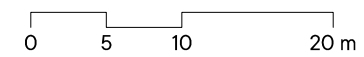

Projektant	PROPLAN Urejanje prostora, arhitektura Ivanka Kraljič s.p. Kovinarska 9, 8270 Krško		T: 05 99 28 156 M: 031 27 27 62 E: ivanka.kraljic@siol.net	
Investitor	PRIVATNI INVESTITOR			
Prostorski akt	ŠIRITEV STAVBNEGA ZEMLJIŠČAZA GRADNJO STANOVANJSK EHIŠE - KRIŽ (KZ27.od)			
Vrsta prost. akta	ELAB. LOK. PREVERITVE	Odgovorni vodja	IVANKA KRALJIČ univ.dipl.inž.arh.spec.urb. ZAPS 0916 A	
Faza	IDEJNA ZASNOVA	Poob. prost. načrtovalec	IVANKA KRALJIČ univ.dipl.inž.arh.spec.urb. ZAPS 0916 A	
Št. projekta	ELP-15/20	Strokovni sodelavec		
		Datum	JANUAR 2021	Št./List

PRIKAZ OBSTOJEČEGA STANJA

1:500