


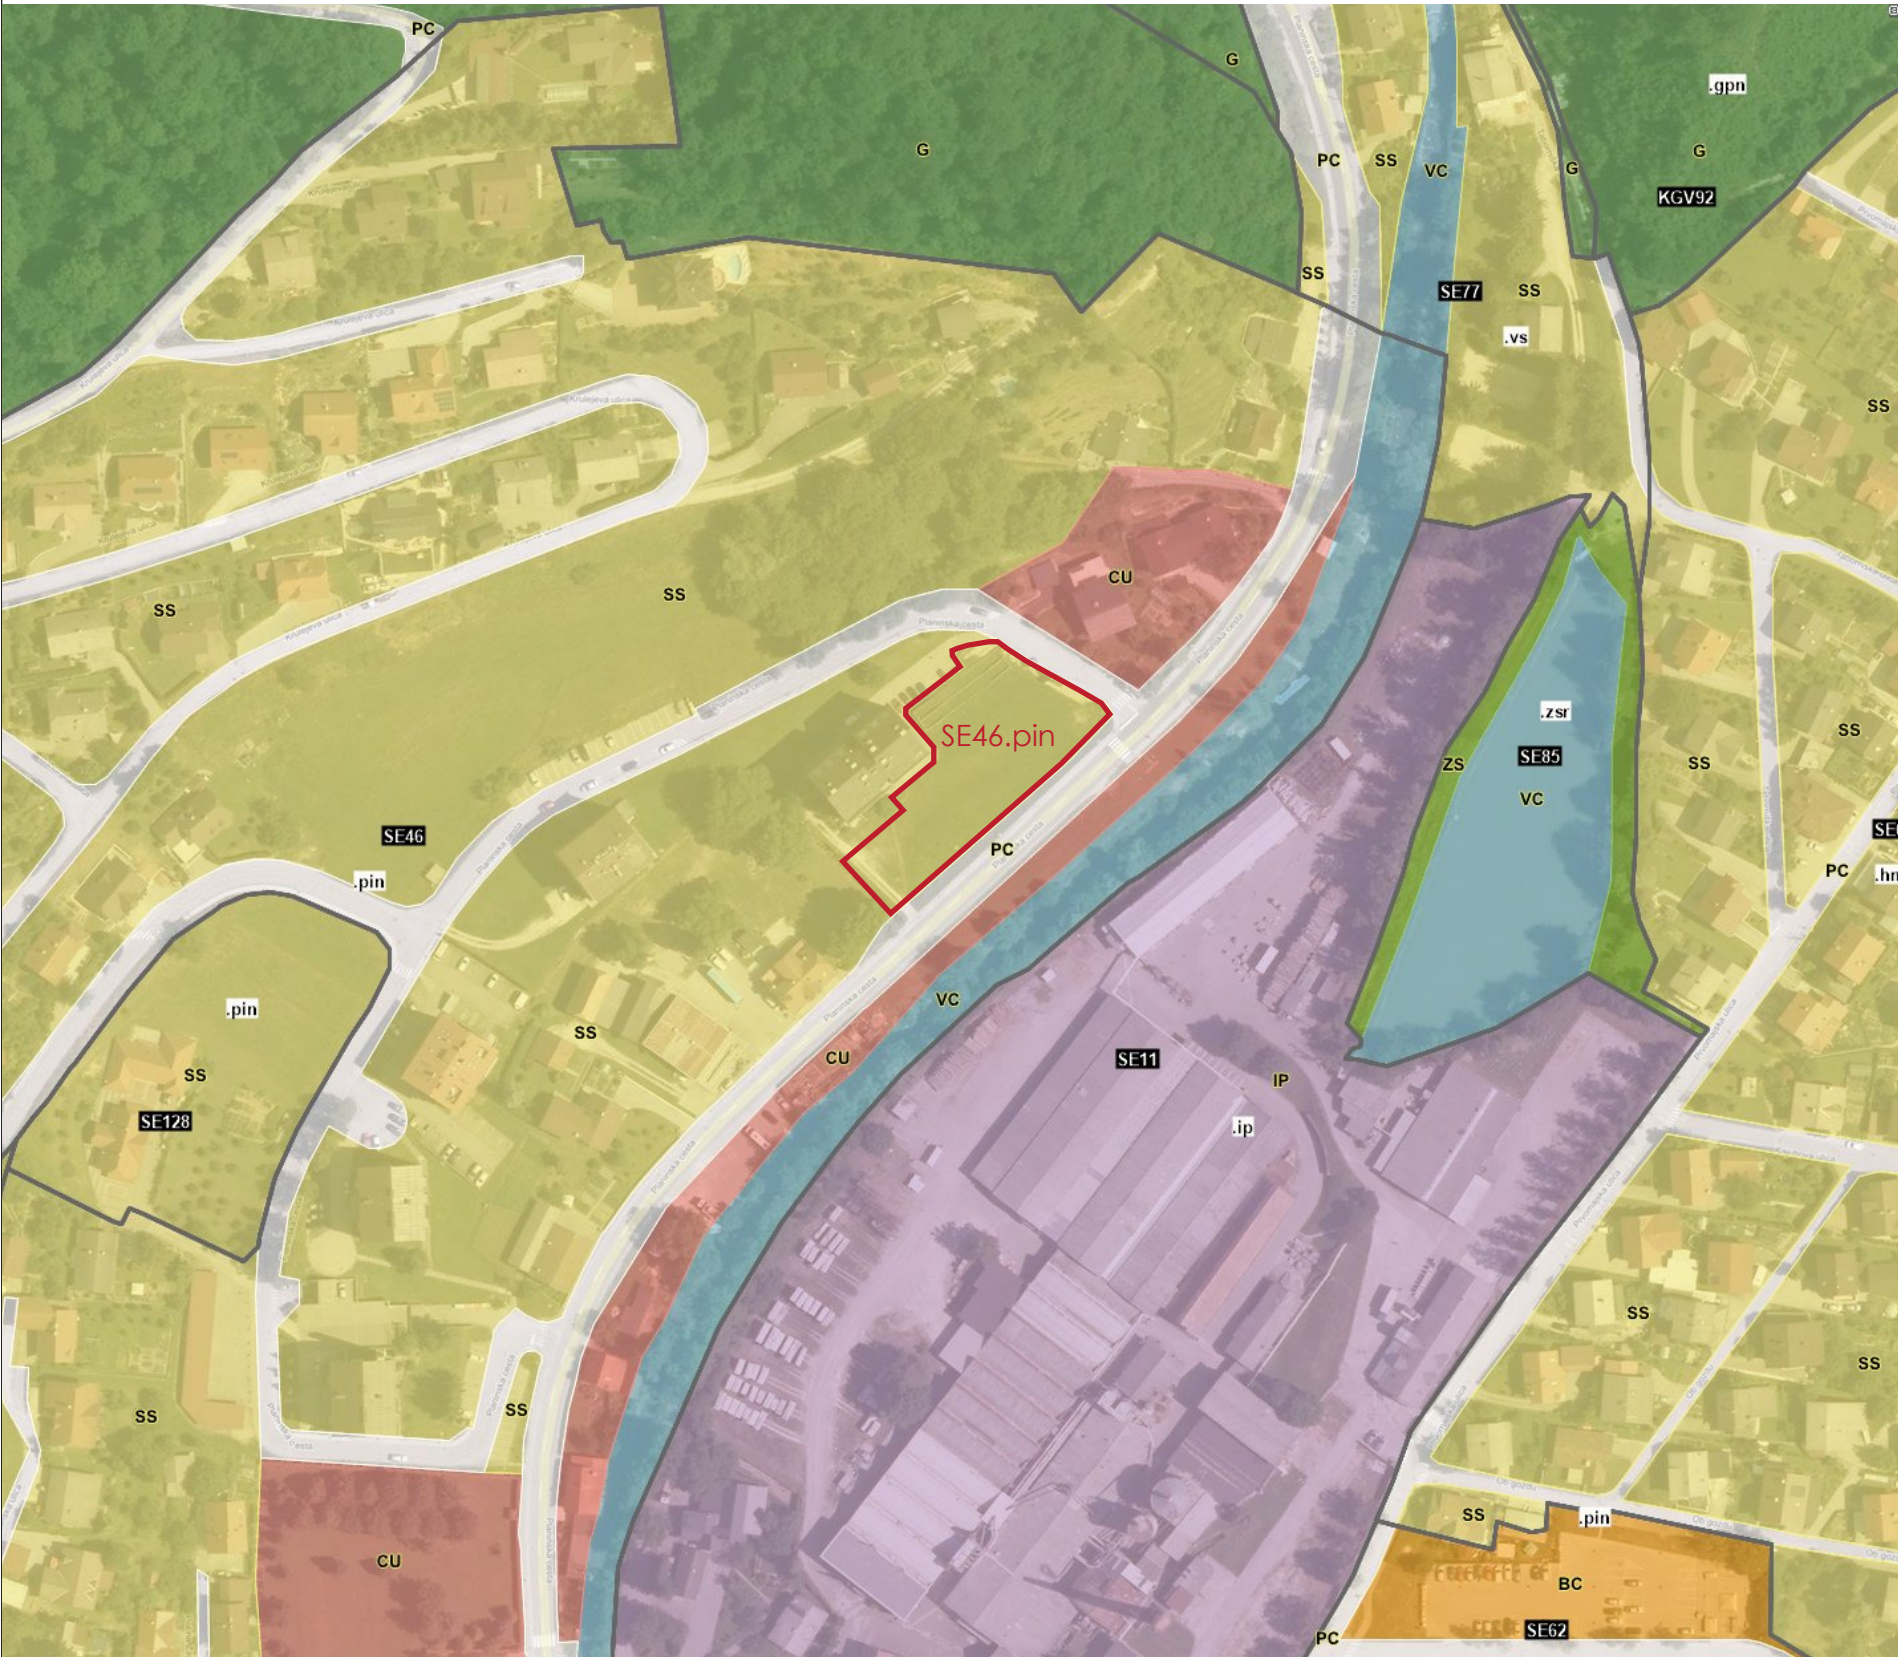


GRAFIČNI PRIKAZ 2: OBMOČJE OPPN NA ORTOFOTO PRIKAZU, MERILO 1:5000



IZDELOVALEC OPPN:	MV arhitektura MV ARHITEKTURA, Maja Teraž s.p. Kruljeva ulica 11, 8290 Sevnica Gsm:+386 41 608 885 E-mail: maja.teraz@outlook.com		
NAROČNIK:	Gradbeništvo Gerzina, Albin Gerzina s.p. Gorjane 10A, 3257 Podsreda		
NAZIV OPPN:	Občinski podrobni prostorski načrt VEČSTANOVANJSKA GRADNJA OB PLANINSKI CESTI		
RISBA:	IZSEK IZ OPN SEVNICA - NAMENSKA RABA IN ORTOFOTO PRIKAZ		
ODG. VODJA IZDELAVE:	MAJA TERAŽ, mag.inž.arh.	ID.ŠT.:	ZAPS 1944
PROST. NAČRTOVALEC:	MAJA TERAŽ, mag.inž.arh.	ID.ŠT.:	ZAPS 1944
FAZA:	OSNUTEK	ID.št. PA:	1954
ŠT.PROJEKTA:	2020-05	MERILO:	1:2000, 1:5000
DATUM IZDELAVE:	maj 2021	ŠT.RISBE:	1

GRAFIČNI PRIKAZ 1: IZSEK IZ OPN SEVNICA S PRIKAZOM OBMOČJA OPPN, MERILO 1:2000

Legenda:

- meja območja OPPN
- S - Območja stanovanj (SS, SB, SP, SC, SV)

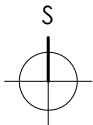

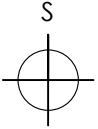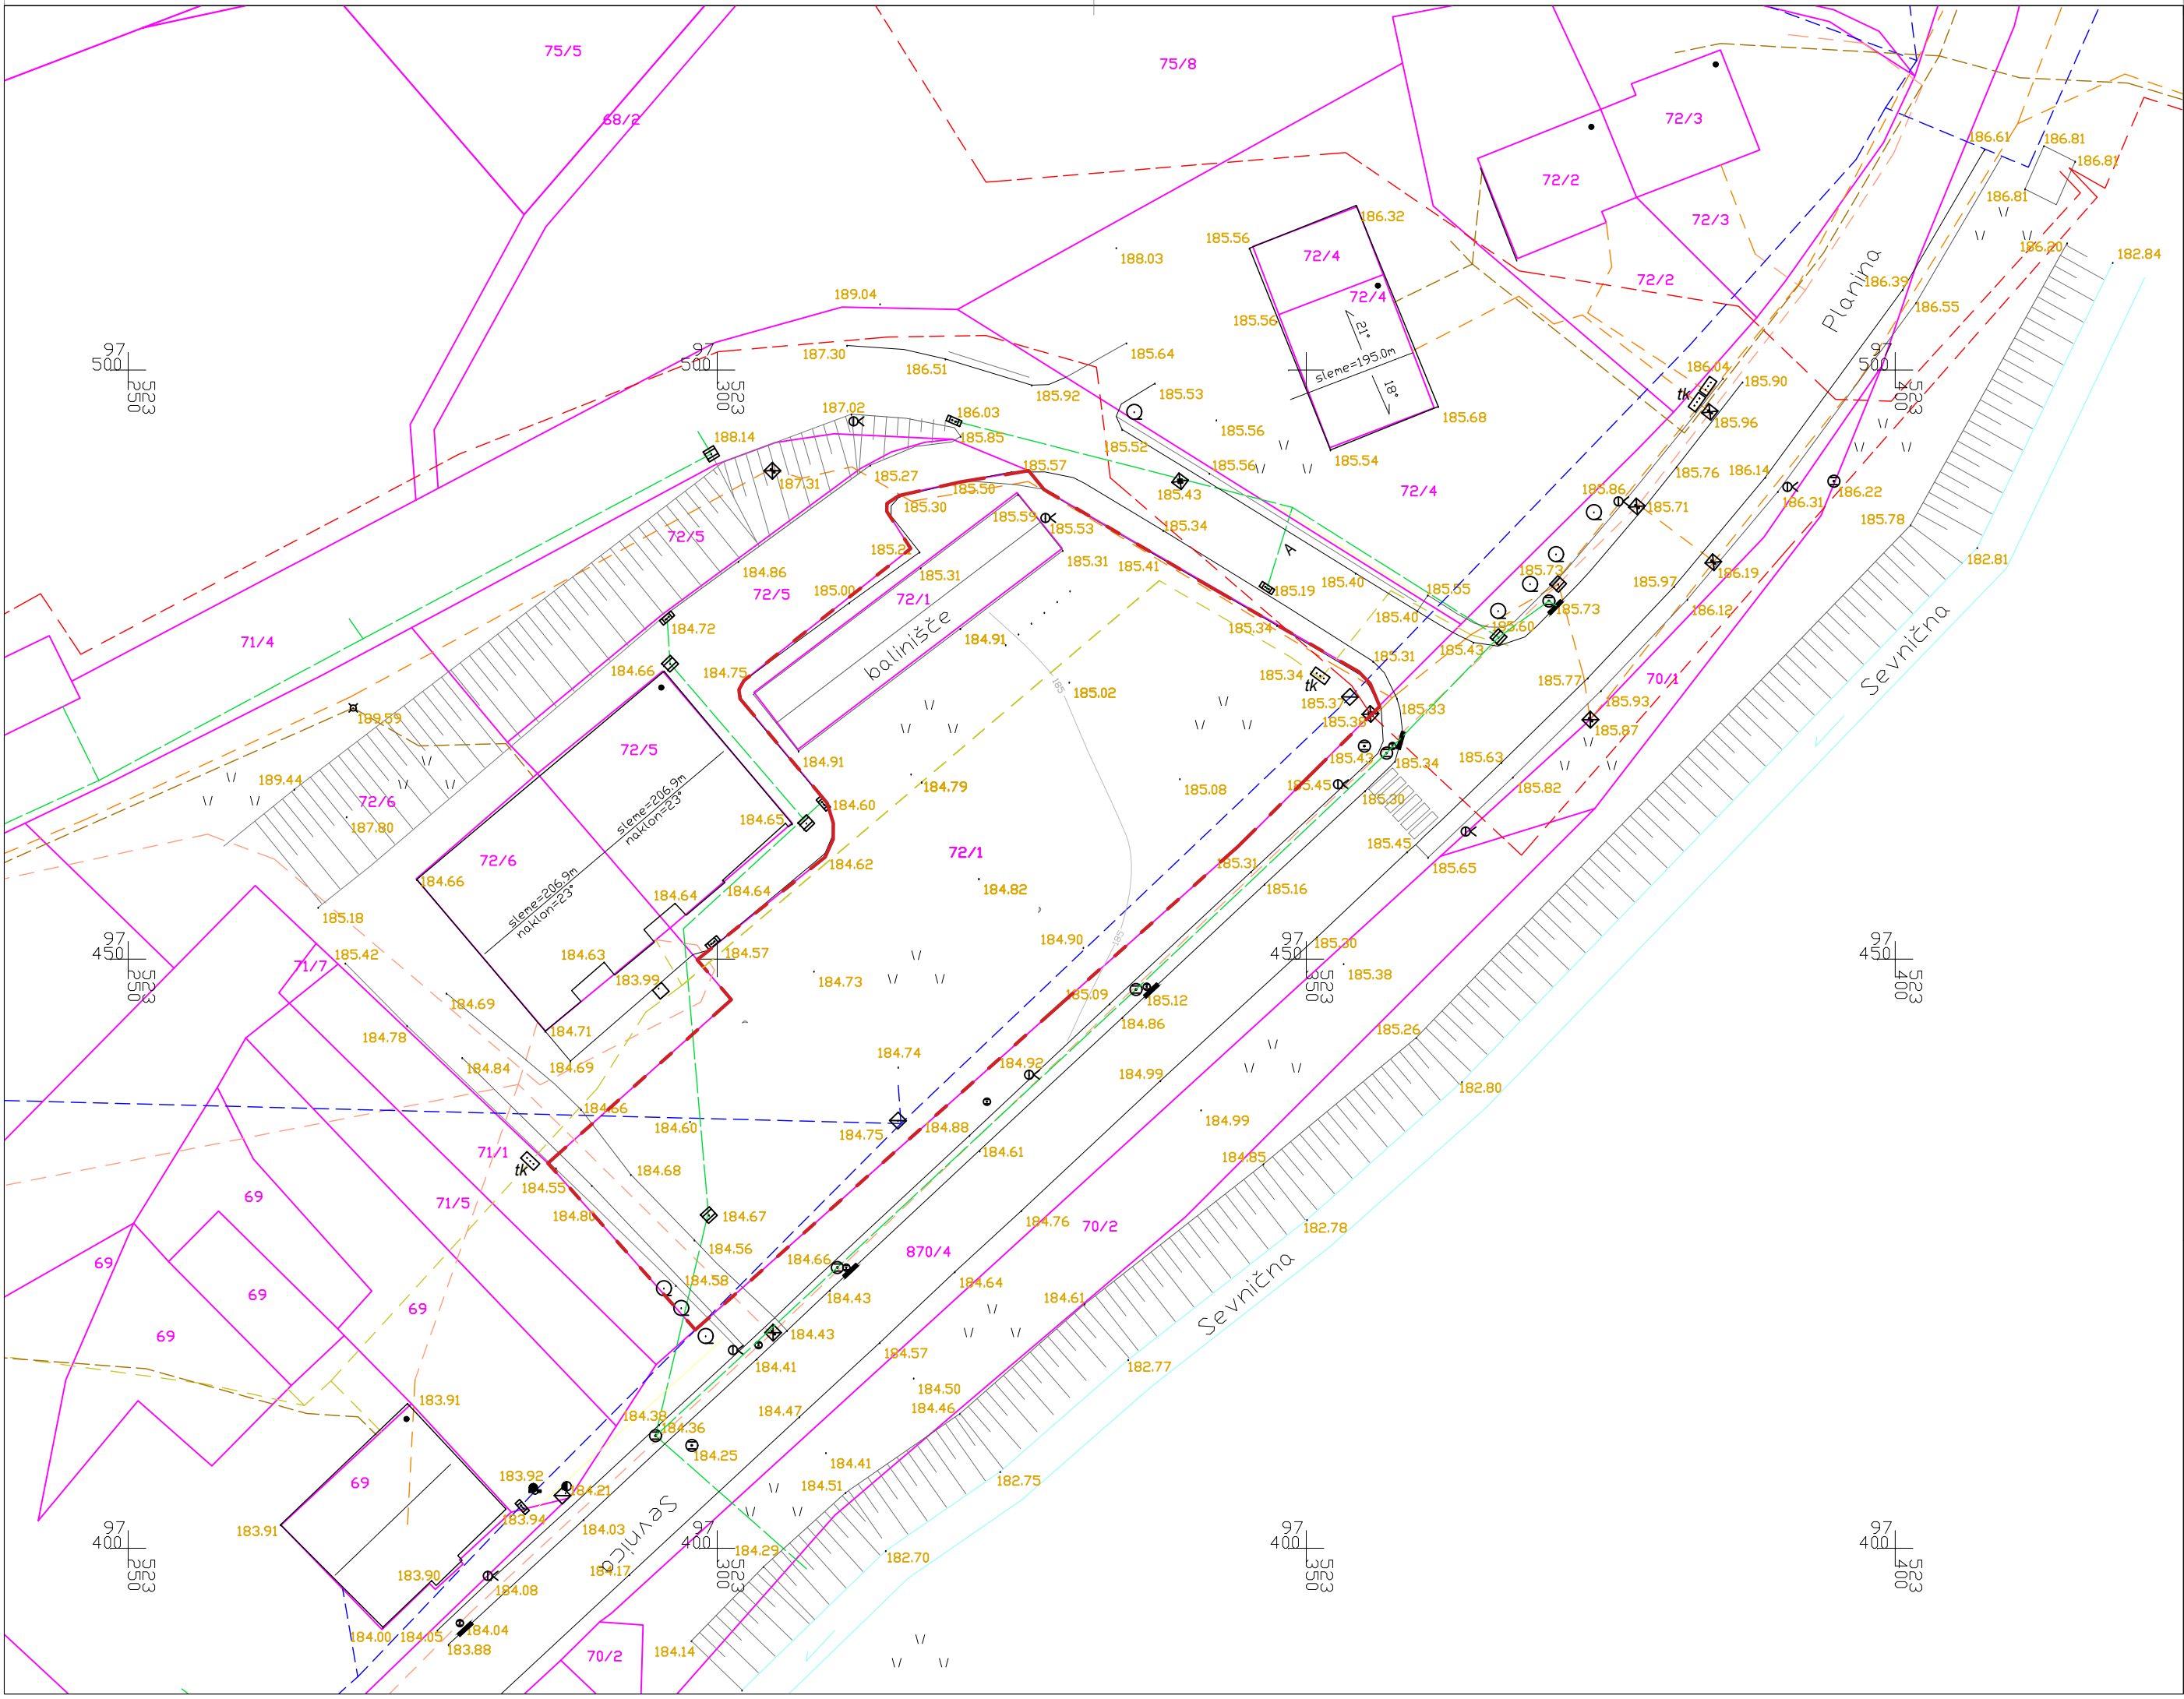



LEGENDA:

- meja načrtovanega območja OPPN (parcela št. 72/1 k.o. 1380-Šmarje, površina 2164 m²)
- obstoječe parcelne meje

Legenda obstoječe infrastrukture:

- sekundarni vodovod
- električni vod SN - podzemni
- mešana kanalizacija
- telekomunikacijski vod
- kabelska TV
- plinovod

Geodetski načrt: CGP d.d., Ljubljanska cesta 36, 8000 Novo mesto št. CGP-2020/16, maj 2020 Legenda obstoječe infrastrukture: — — — — sekundarni vodovod — — — — električni vod SN - podzemni — — — — mešana kanalizacija — — — — telekomunikacijski vod — — — — kabelska TV — — — — plinovod	IZDELOVALEC OPPN:		MV arhitektura MV ARHITEKTURA, Maja Teraž s.p. Kruljejeva ulica 11, 8290 Ševnica Gsm:+386 41 608 885 E-mail: maja.teraz@outlook.com		
	NAROČNIK:		Gradbeništvo Geržina, Albin Geržina s.p. Gorjane 10A, 3257 Podsreda		
	NAZIV OPPN:		Občinski podroben prostorski načrt VEČSTANOVANJSKA GRADNJA OB PLANINSKI CESTI		
	RISBA:		GEODETSKI NAČRT S PRIKAZOM OBMOČJA UREJANJA		
	ODG. VODJA IZDELAVE:		MAJA TERAŽ, mag.inž.arh.	ID.ŠT.:	ZAPS 1944
	PROST. NAČRTOVALEC:		MAJA TERAŽ, mag.inž.arh.	ID.ŠT.:	ZAPS 1944
	FAZA:		OSNUTEK	ID.št. PA:	1954
	ŠT.PROJEKTA:		2020-05	MERILO:	1:500
DATUM IZDELAVE:		maj 2021	ŠT.RISBE:	2	

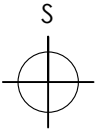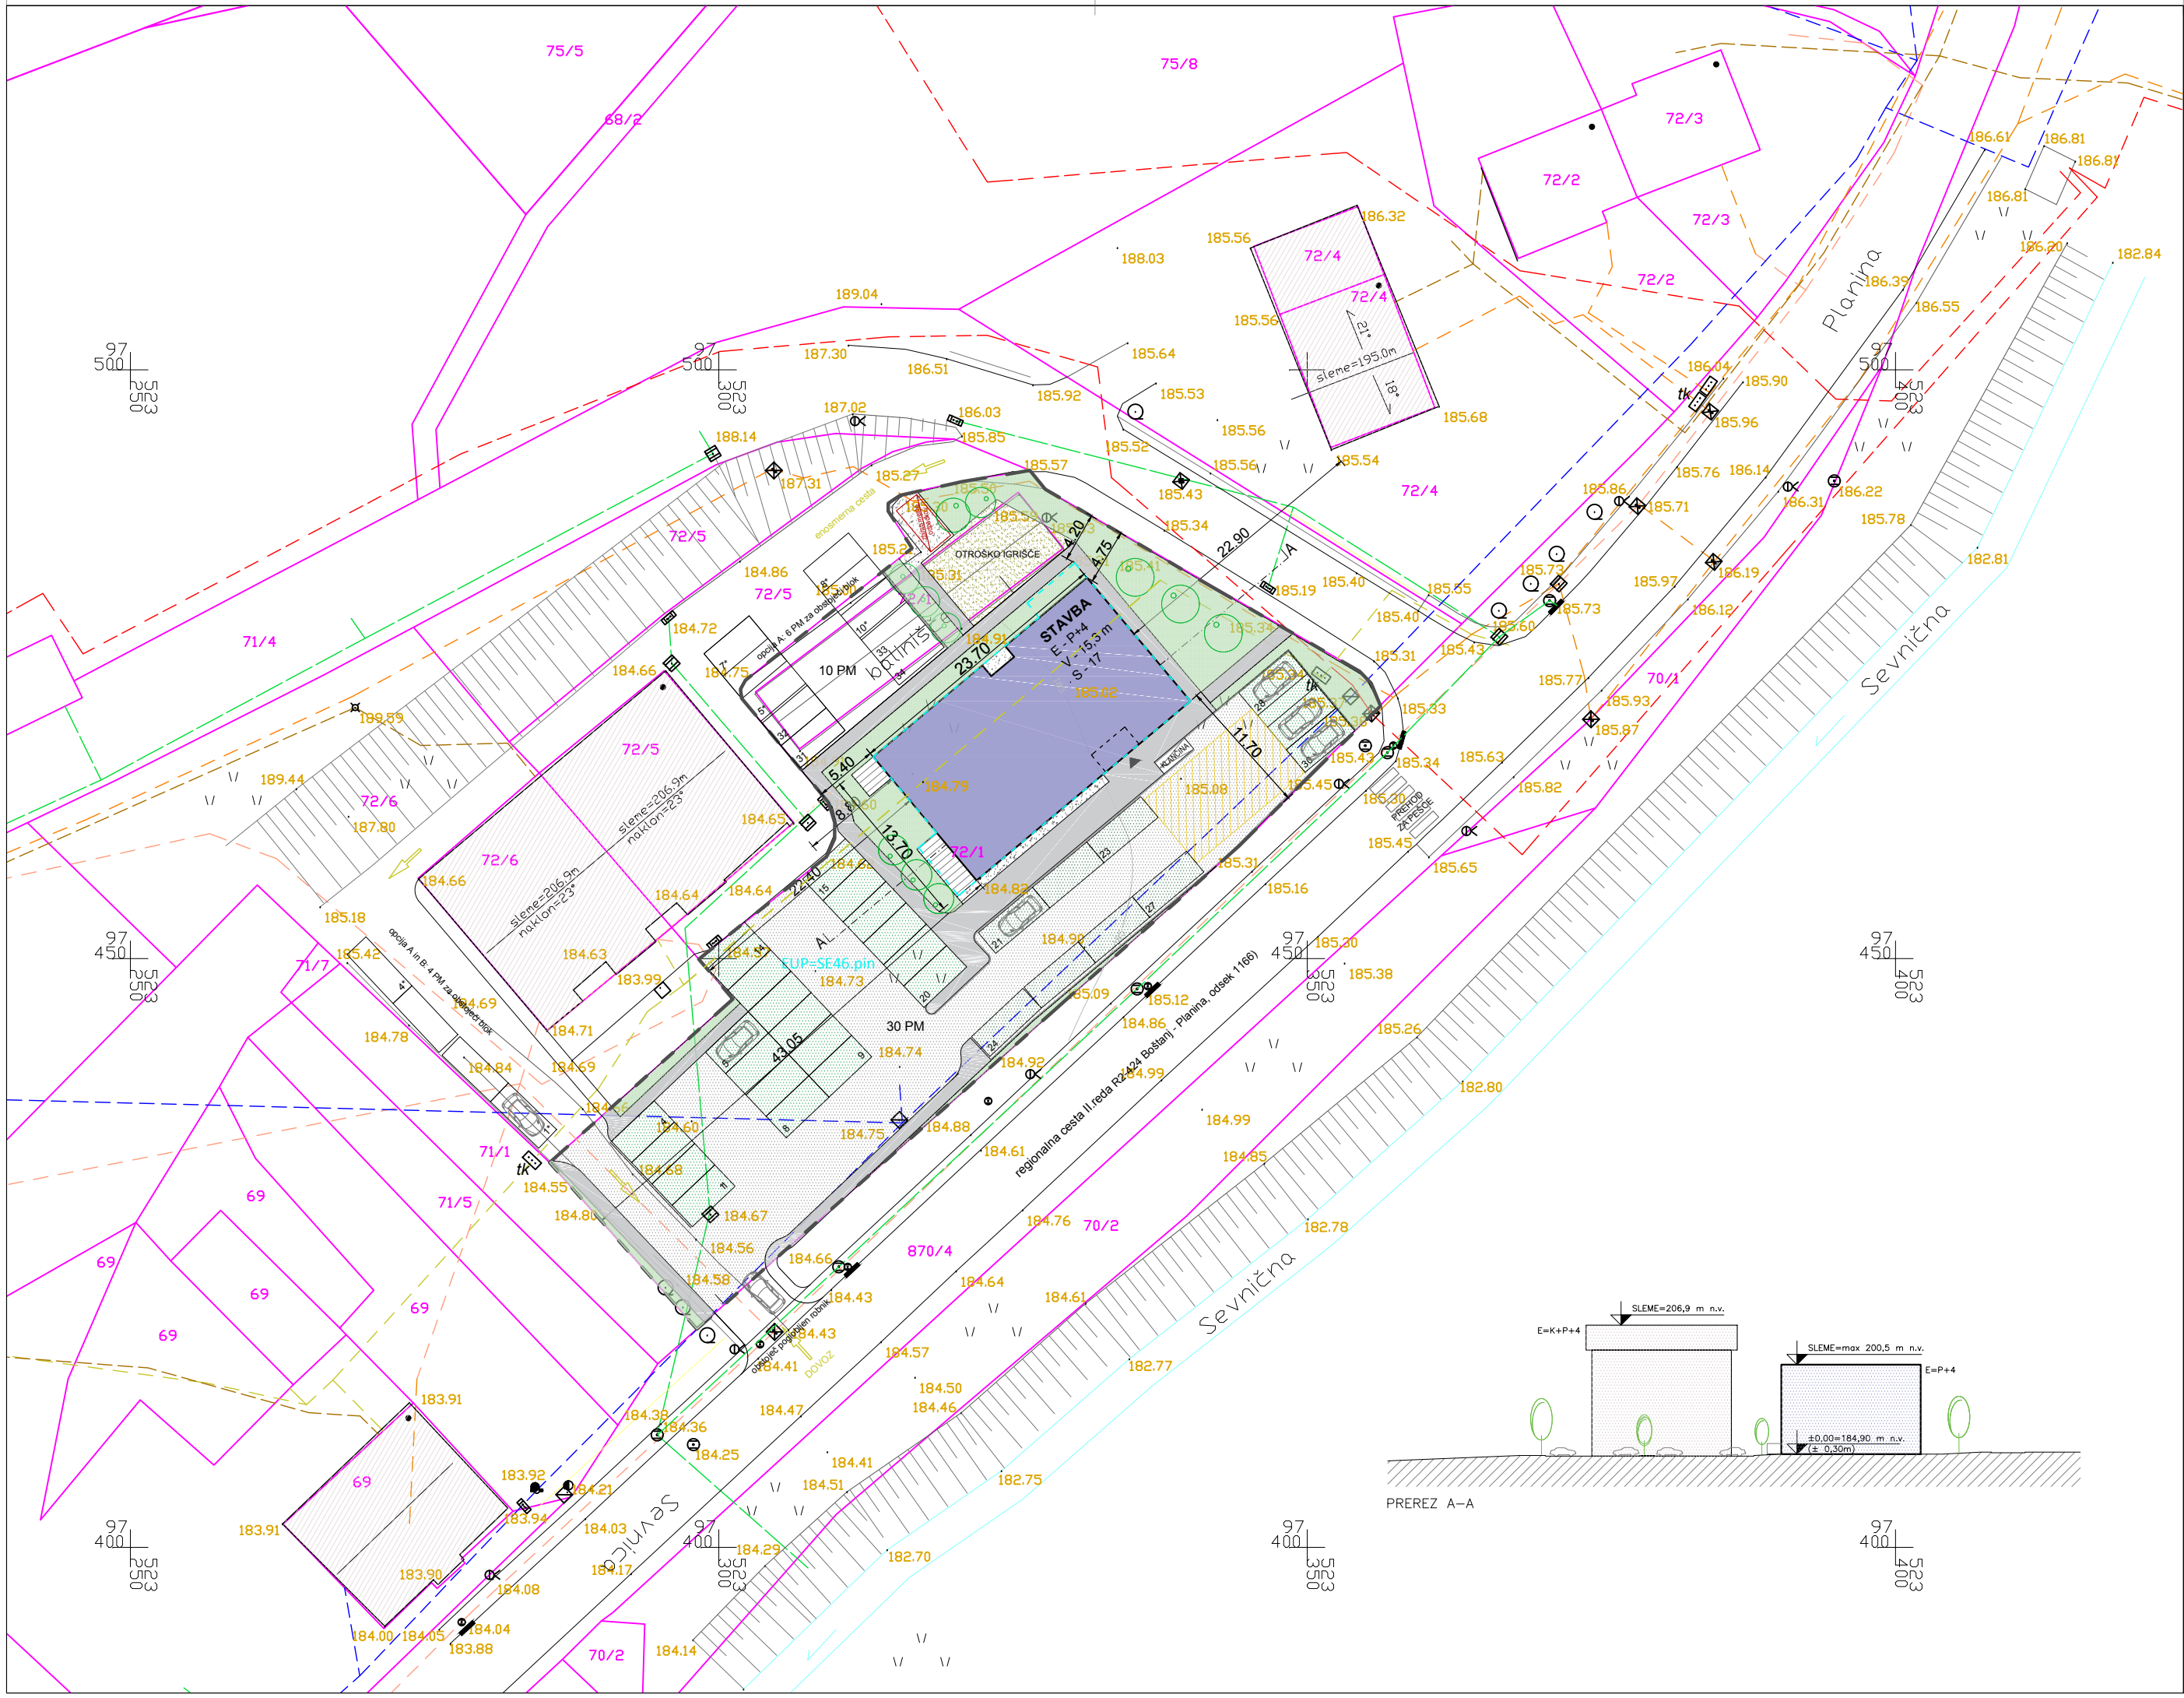


LEGENDA:


- meja načrtovanega območja OPPN
- obstoječe parcelne meje
- oznaka enote urejanja prostora
- načrtovan večstanovanjski objekt
- obstoječi objekti
- kontura najbolj izpostavljenih delov novega objekta
- oznaka načrtovane stavbe
- gradbena linija obstoječega objekta
- nov uvoz/izvoz na parcelo
- vhod v stavbo
- utrjene prometne površine - asfalt
- utrjene pešpoti
- odprte bivalne površine - tlakovane površine
- igrišče za otroke in mladostnike
- peščene površine
- travne plošče
- ostale zelene površine
- nova drevesa
- intervencijska površina
- zbirno mesto za odpadke

Geodetski načrt:
CGP d.d., Ljubljanska cesta 36, 8000 Novo mesto
št. CGP-2020/16, maj 2020

- Legenda obstoječe infrastrukture:
- sekundarni vodovod
 - električni vod SN - podzemni
 - mešana kanalizacija
 - telekomunikacijski vod
 - kabelska TV
 - plinovod

IZDELOVALEC OPPN:	MV ARHITEKTURA, Maja Teraž s.p. Kruljeva ulica 11, 8290 Sevnica Gsm:+386 41 608 885 E-mail: maja.teraz@outlook.com		
NAROČNIK:	Gradbeništvo Geržina, Albin Geržina s.p. Gorjane 10A, 3257 Podsreda		
NAZIV OPPN:	Občinski podroben prostorski načrt VEČSTANOVANJSKA GRADNJA OB PLANINSKI CESTI		
RISBA:	UREDITVENA SITUACIJA S PREREZOM		
ODG. VODJA IZDELAVE:	MAJA TERAŽ, mag.inž.arh.	ID.ŠT.:	ZAPS 1944
PROST. NAČRTOVALEC:	MAJA TERAŽ, mag.inž.arh.	ID.ŠT.:	ZAPS 1944
FAZA:	OSNUTEK	ID.Št. PA:	1954
ŠT.PROJEKTA:	2020-05	MERILO:	1:500
DATUM IZDELAVE:	maj 2021	ŠT.RISBE:	3

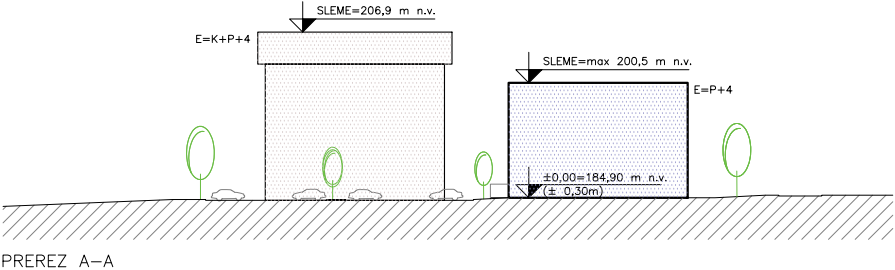

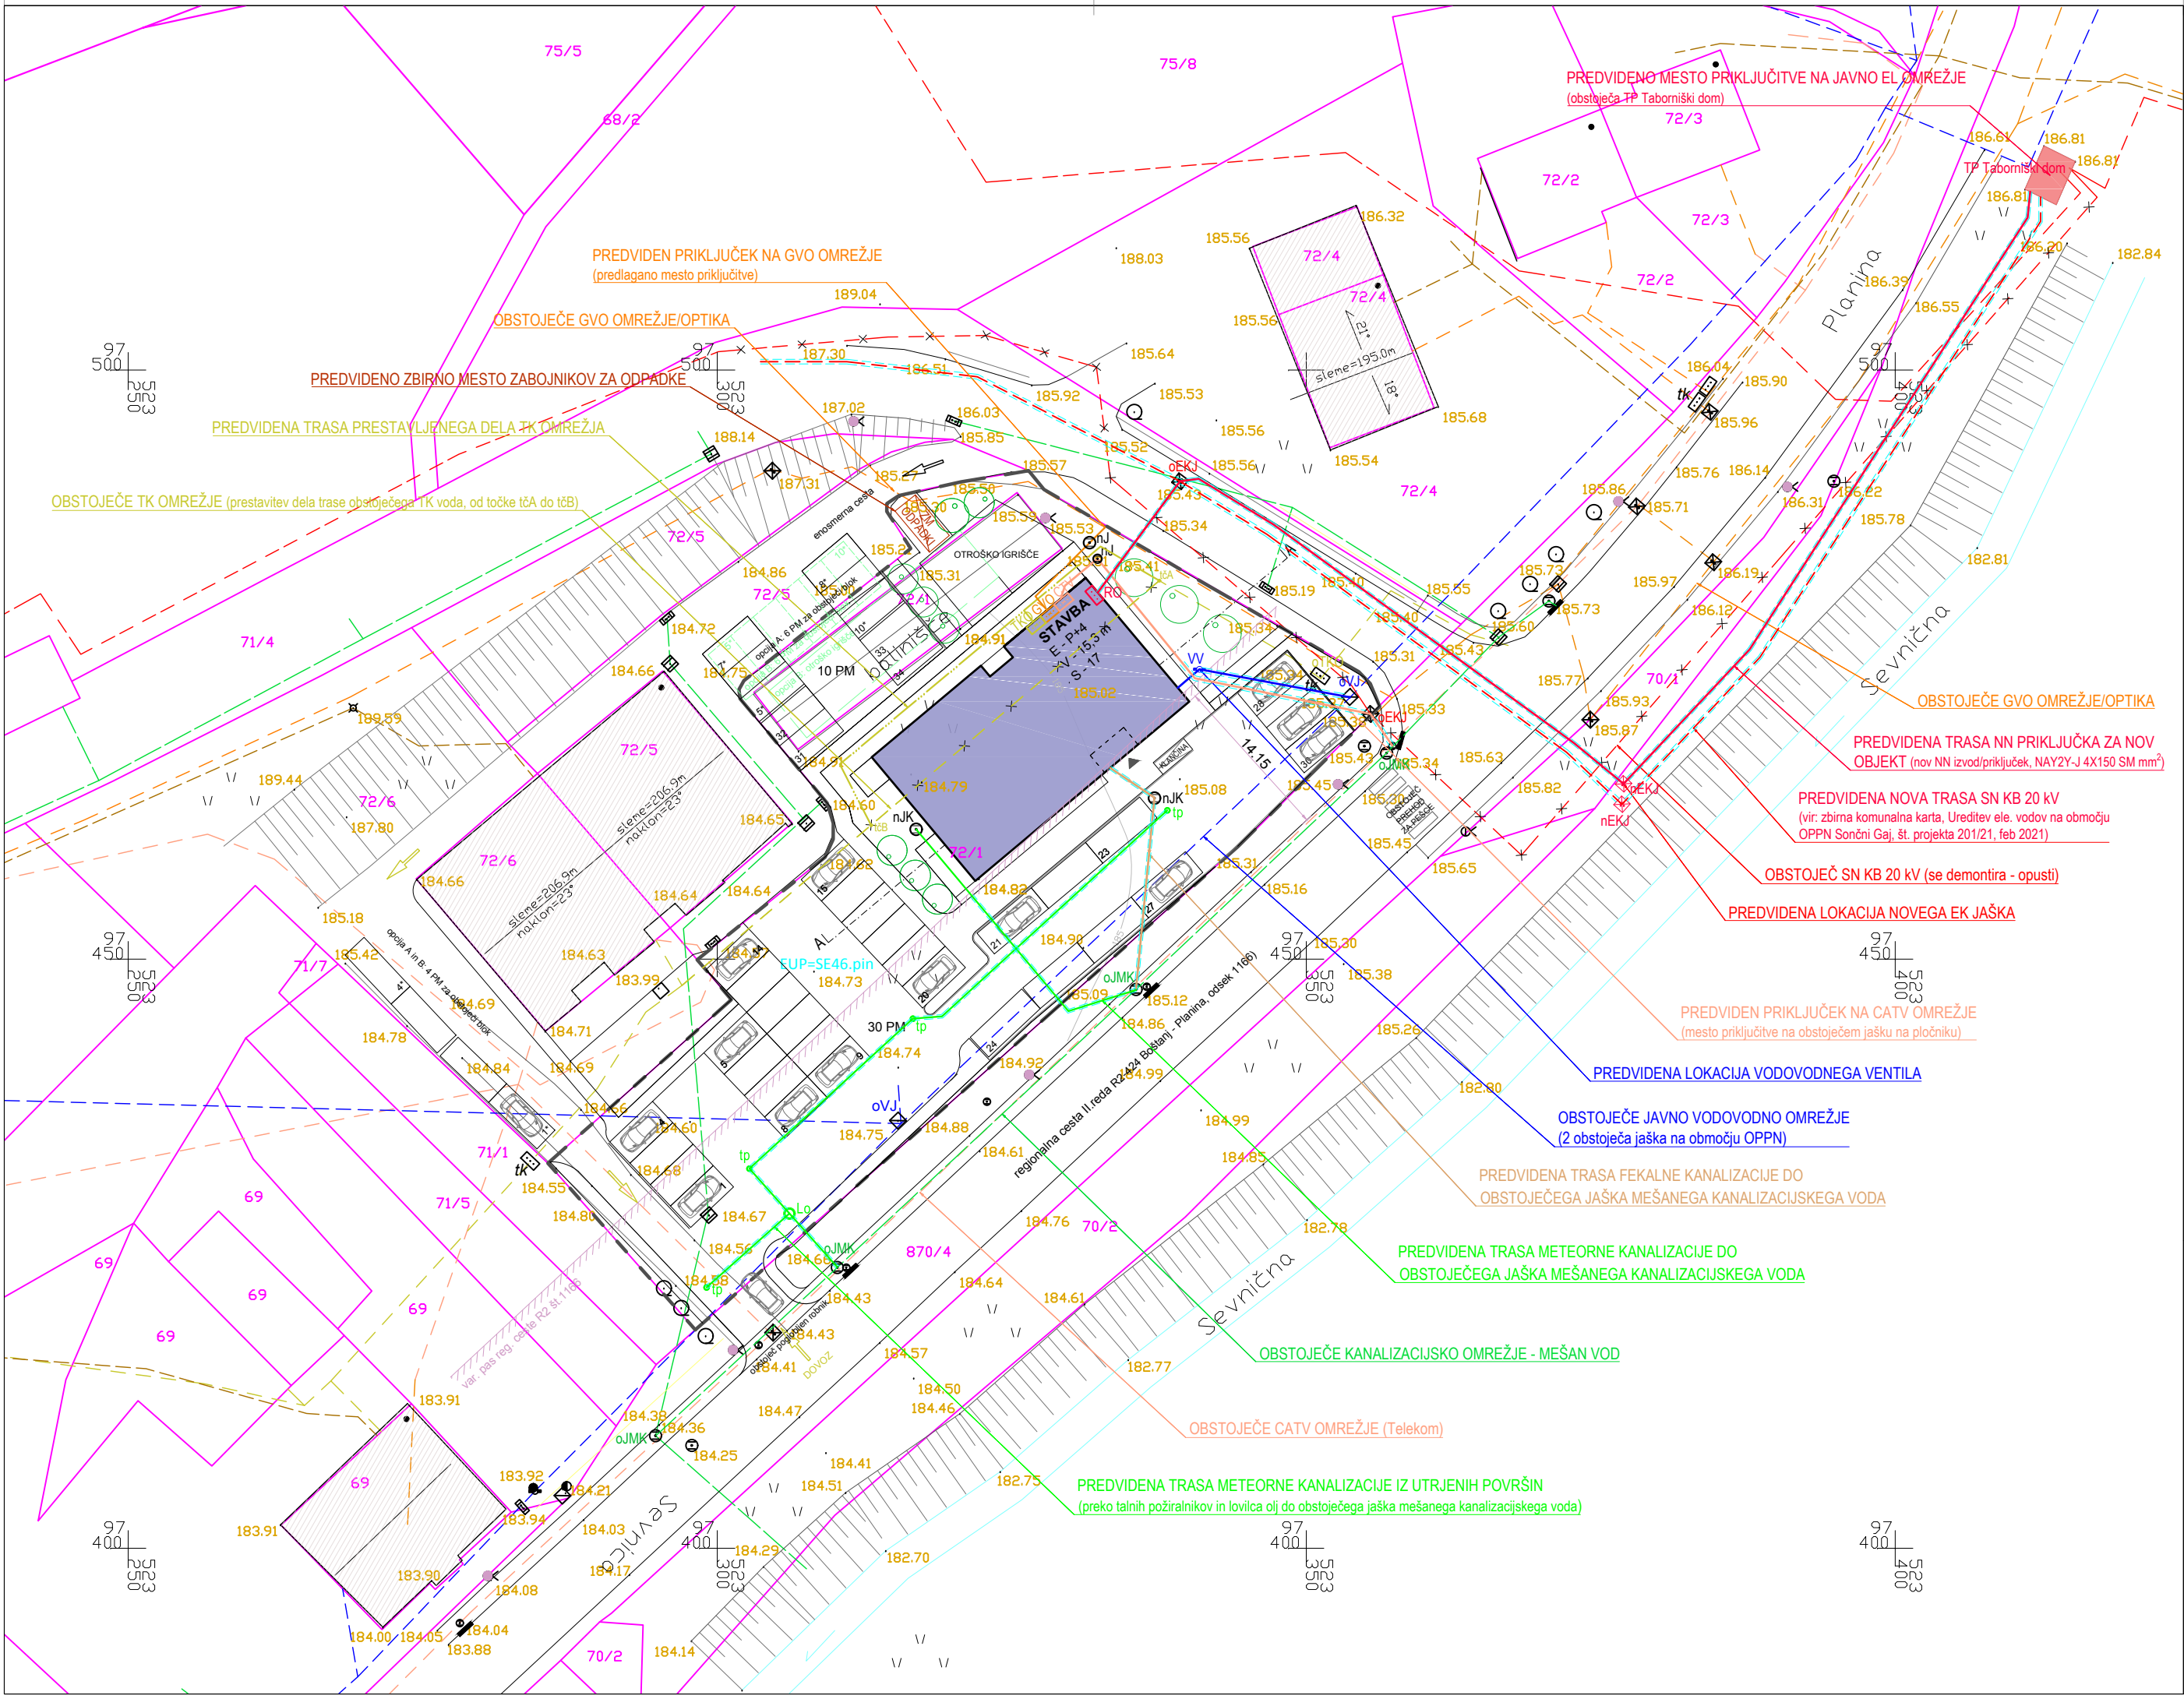

LEGENDA:

meja načrtovanega območja OPPN

obstoječe parcelne meje

načrtovan večstanovanjski objekt

obstoječi objekti

STAVBA A

nov uvoz/izvoz na parcelo

vhod v stavbo

nova drevesa

oznaka načrtovane stavbe

nov uvoz/izvoz na parcelo

vhod v stavbo

nova drevesa

	OBSTOJEČE	PREDVIDENO
VODOVOD - javno omrežje		
VODOVOD - vodovodni priključek		
VODOMERNI JAŠEK		
KANALIZACIJA - javni mešan kanalizacijski sistem		
KANALIZACIJA - interna fekalna kanalizacija		
KANALIZACIJA - interna meteorna kanalizacija		
KANALIZACIJA - jaški kanalizacije		
ELEKTRIKA SN - podzemni vod 20 kV		
ELEKTRIKA NN - podzemni vod 0,4 kV		
ELEKTRIKA - EK jaški		
ELEKTRIKA - Razdelilna omarica 0,4 kV		
TRANSFORMATORSKA POSTAJA - TP Taborniški dom: 436		
ELEKTRIKA - demontaža obst. SN kablovoda (SN KB 20 kV TP Šmarje 4 - TP Taborniški dom)		
JAVNA RAZSVETLJAVA - svetilke		
PLINOVOD - javno omrežje PE 100 SDR 11		
PLINOVOD - plinovodni priključek		
ELEKTRONSKE KOMUNIKACIJE - TK omrežje		
ELEKTRONSKE KOMUNIKACIJE - TK priključek		
ELEKTRONSKE KOMUNIKACIJE - TK omarica		
ELEKTRONSKE KOMUNIKACIJE - pomožni jašek Ø100		
ELEKTRONSKE KOMUNIKACIJE - GVO omrežje		
ELEKTRONSKE KOMUNIKACIJE - GVO priključek		
ELEKTRONSKE KOMUNIKACIJE - GVO omarica		
ELEKTRONSKE KOMUNIKACIJE - CATV (Telekom)		
ELEKTRONSKE KOMUNIKACIJE - CATV priključek		
ELEKTRONSKE KOMUNIKACIJE - CATV omarica		
ODPADKI - Zbirno mesto s posodami za odpadke		
ZAŠČITNE CEVI POD POVOZNIMI POVRŠINAMI (zaščitna cev Ø160 mm)		

Geodetski načrt:
CGP d.d., Ljubljanska cesta 36, 8000 Novo mesto
št. CGP-2020/16, maj 2020

IZDELOVALEC OPPN:

MV arhitektura

MV ARHITEKTURA, Maja Teraž s.p.
Kruljeva ulica 11, 8290 Sevnica
Gsm:+386 41 608 885 E-mail: maja.teraz@outlook.com

NAROČNIK:

Gradbeništvo Geržina, Albin Geržina s.p.
Gorjane 10A, 3257 Podsreda

NAZIV OPPN:

Občinski podroben prostorski načrt
VEČSTANOVANJSKA GRADNJA OB PLANINSKI CESTI

RISBA:

PROMETNA, KOMUNALNA IN ENERGETSKA INFRASTRUKTURA

ODG. VODJA IZDELAVE:

MAJA TERAŽ, mag.inž.arh.

ID.ŠT.:

ZAPS 1944

PROST. NAČRTOVALEC:

MAJA TERAŽ, mag.inž.arh.

ID.ŠT.:

ZAPS 1944

FAZA:

OSNUTEK

ID.ŠT. PA:

1954

ŠT.PROJEKTA:

2020-05

MERILO:

1:500

DATUM IZDELAVE:

maj 2021

ŠT.RISBE:

4

Legenda obstoječe infrastrukture:

sekundarni vodovod



električni vod SN - podzemni

mešana kanalizacija

telekomunikacijski vod

kabelska TV

plinovod

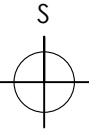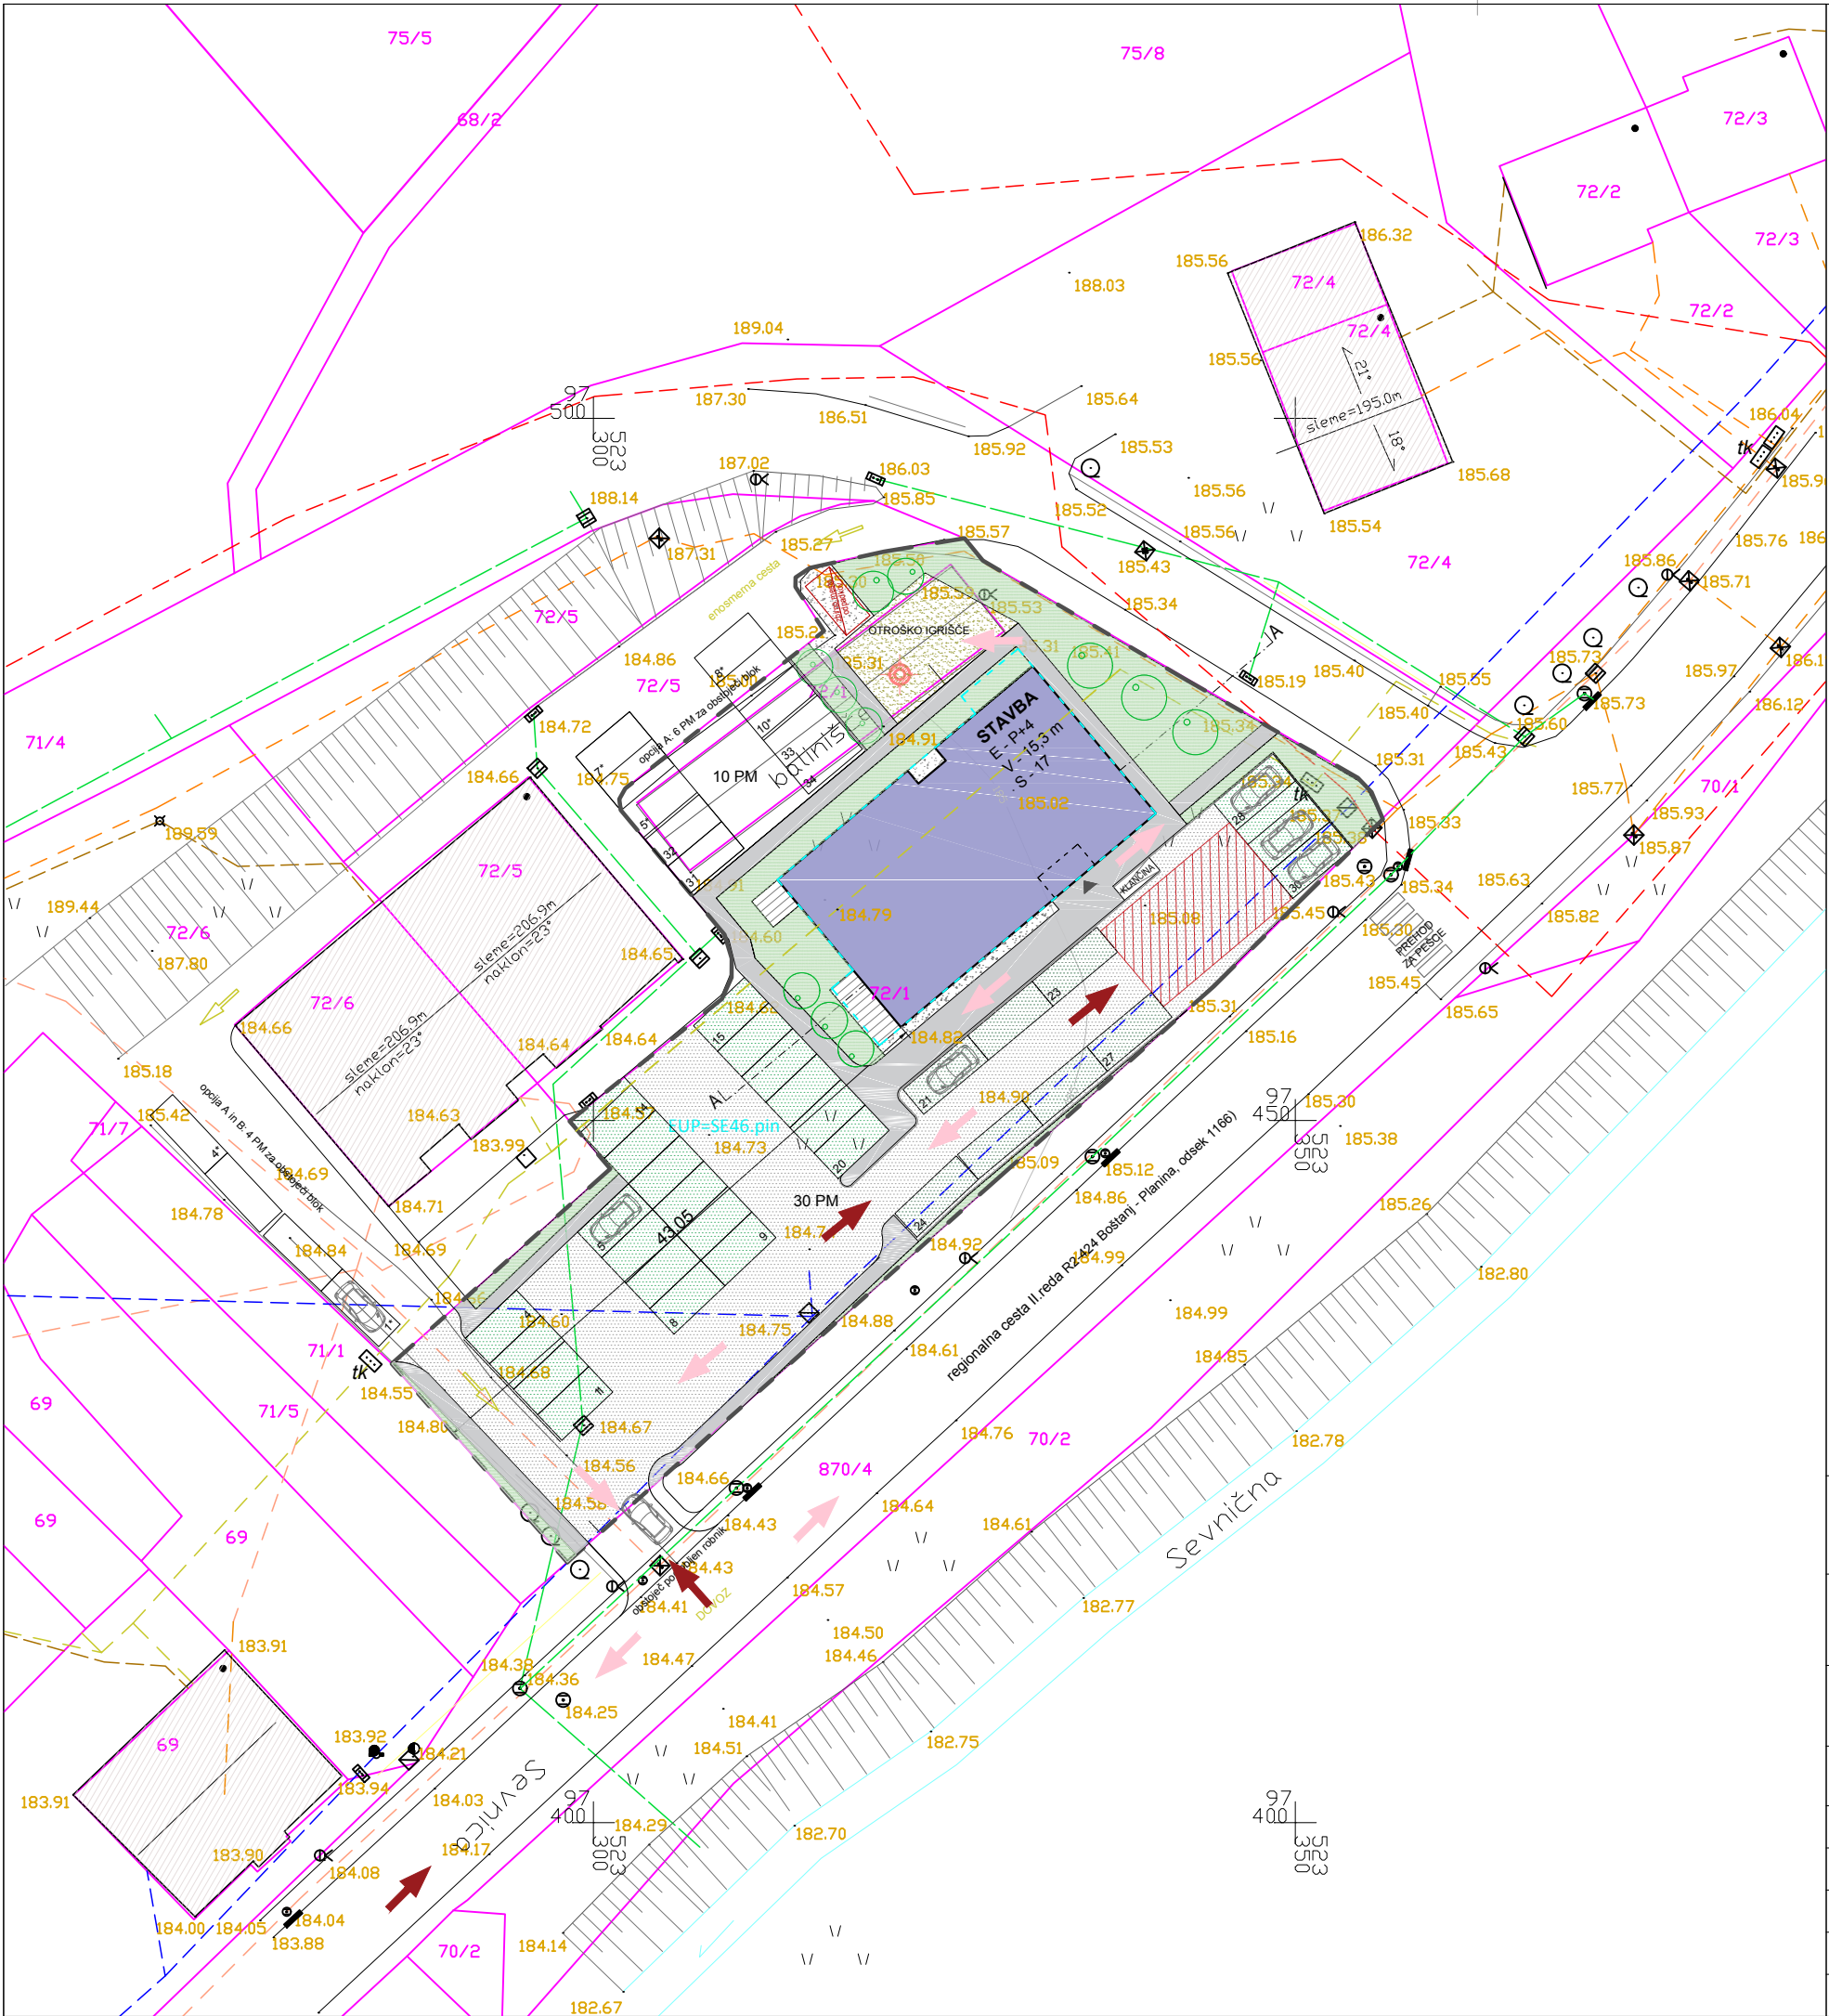

LEGENDA:

- meja načrtovanega območja OPPN
- obstoječe parcelne meje
- oznaka enote urejanja prostora
- načrtovan večstanovanjski objekt
- obstoječi objekti
- kontura najbolj izpostavljenih delov novega objekta
- oznaka načrtovane stavbe
- nov uvoz/izvoz na parcelo
- vhod v stavbo
- utrjene prometne površine - asfalt
- odprte bivalne površine - tlakovane površine
- igrišče za otroke in mladostnike
- utrjene pešpoti
- peščene površine
- ostale zelene površine
- travne plošče
- zbirno mesto za odpadke
- nova drevesa
- zbirno mesto evakuiranih
- intervencijska površina
- smer evakuacije
- smer intervencije

IZDELOVALEC OPPN:	MV ARHITEKTURA, Maja Teraž s.p. Kruljeva ulica 11, 8290 Sevnica Gsm:+386 41 608 885 E-mail: maja.teraz@outlook.com		
NAROČNIK:	Gradbeništvo Gerzina, Albin Gerzina s.p. Gorjane 10A, 3257 Podsreda		
NAZIV OPPN:	Občinski podrobni prostorski načrt VEČSTANOVANJSKA GRADNJA OB PLANINSKI CESTI		
RISBA:	PRIKAZ UREDITEV ZA OBRAMBO, VARSTVO PRED NARAVNIMI IN DRUGIMI NESREČAMI IN VARSTVO PRED POŽAROM		
ODG. VODJA IZDELAVE:	MAJA TERAŽ, mag.inž.arh.	ID.ŠT.:	ZAPS 1944
PROST. NAČRTOVALEC:	MAJA TERAŽ, mag.inž.arh.	ID.ŠT.:	ZAPS 1944
FAZA:	OSNUTEK	ID.ŠT. PA:	1954
ŠT.PROJEKTA:	2020-05	MERILO:	1:500
DATUM IZDELAVE:	maj 2021	ŠT.RISBE:	5