

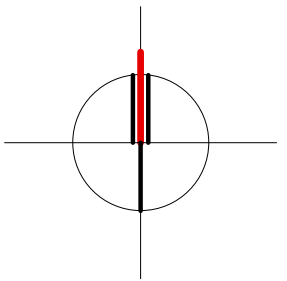


ELABORAT LOKACIJSKE PREVERITVE ŠIRITEV STAVBNEGA ZEMLJIŠČA NA OBMOČJU POSAMIČNE POSELITVE (EUP A - KZ27) ZA STANOVANJSKO GRADNJO - SEVNICA

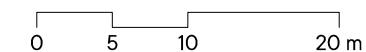

LEGENDA:

	PARCELNE MEJE		SH	STANOVANJSKA HIŠA
	MEJA STAVBNEGA ZEMLJIŠČA PO OPN		GP	GOSPODARSKO POSLOPJE
	MEJA ŠIRITVE STAVBNEGA ZEMLJIŠČA		G	GARAŽA
	OBSTOJEČE STAVBNO ZEMLJIŠČE		K+P+M	KLET, PRITLIČJE, MANSARDA
	PREDVIDENO STAVBNO ZEMLJIŠČE		BS-tr	BETONSKI STREŠNIK - TEMNO RJAVE BARVE
	OBSTOJEČE STAVBE		OZ-r	OPEČNI ZAREZNIK - RDEČE BARVE
	PREDVIDENA STANOVANJSKA HIŠA		PL-tr	PLOČEVINA - TEMNO RJAVE BARVE
	DOSTOPNA CESTA		38°	NAKLON STREHE
	VHOD NA PARCELO			VODOVOD
	VHOD V STAVBO			ELEKTRIKA
	P=421 m²			TELEKOMUNIKACIJE

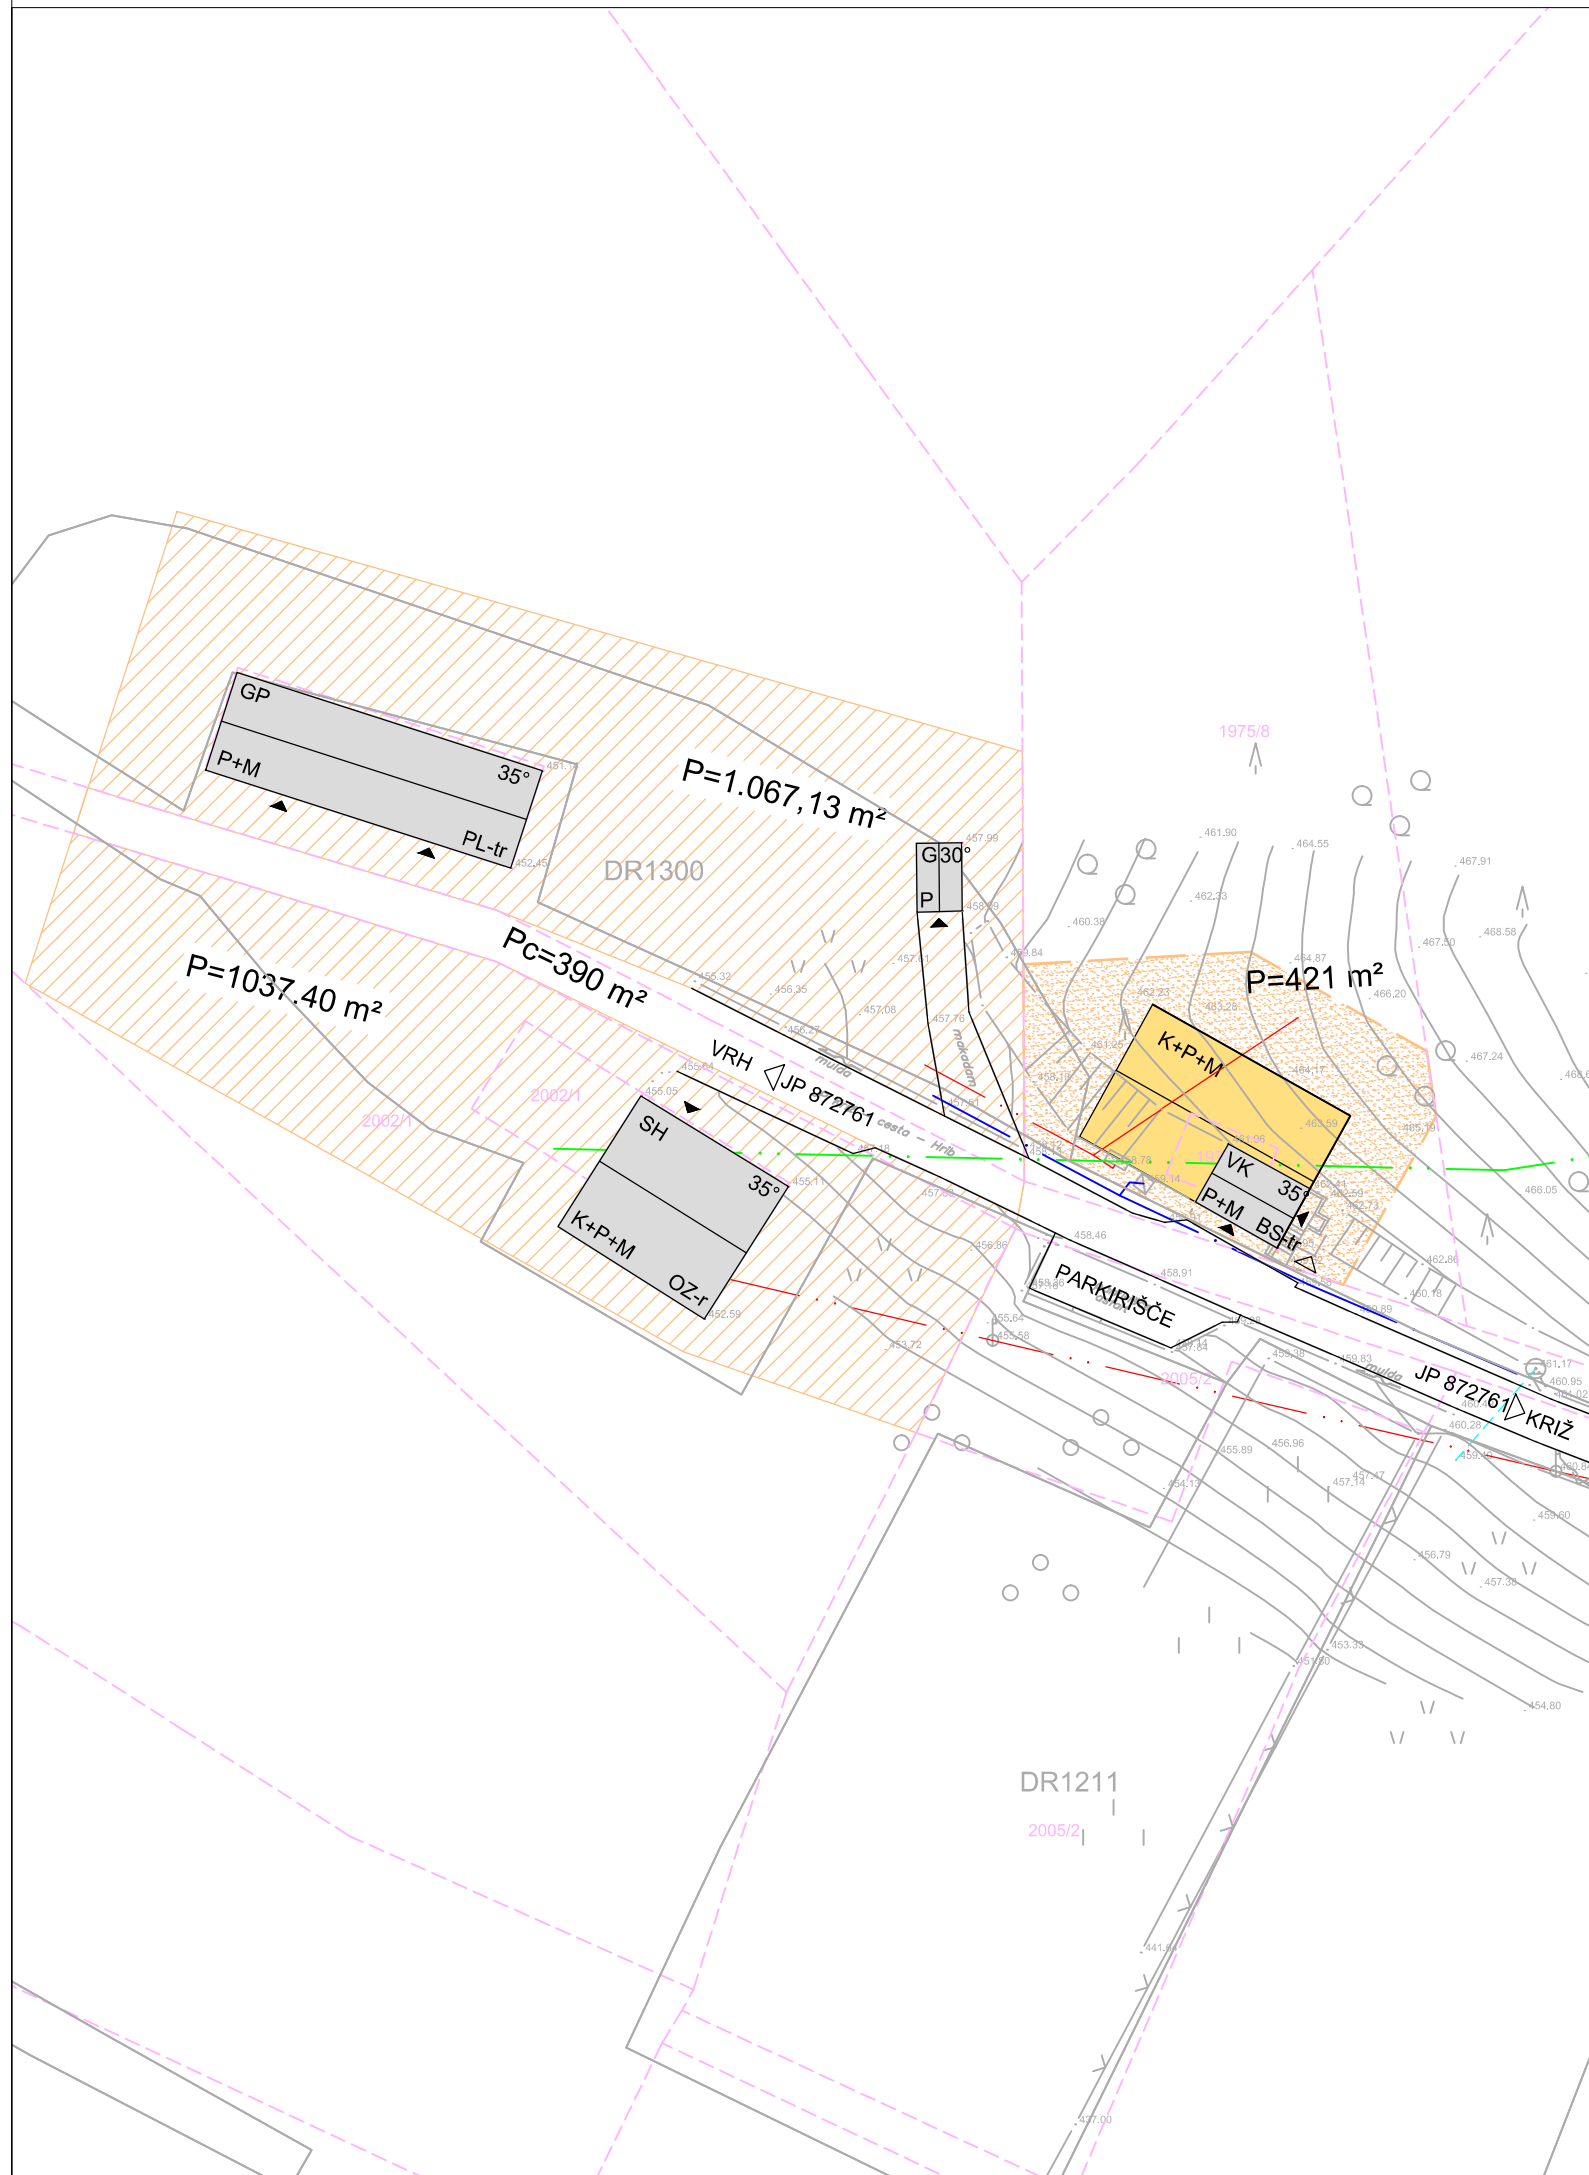

Projektant	Urejanje prostora, arhitektura Ivanka Kraljič s.p. Kovinarska 9, 8270 Krško			T: 05 99 28 156
Investitor	PRIVATNI INVESTITOR			M: 031 27 27 62
Prostorski akt	ŠIRITEV STAVBNEGA ZEMLJIŠČA NA OBMOČJU POSAMIČNE POSELITVE A KZ27 - SEVNICA			
Vrsta prost. akta	ELAB. LOK. PREVERITVE	Odgovorni vodja	IVANKA KRALJIČ univ.dipl.inž.arh.spec.urb. ZAPS 0916 A	
Faza	IDEJNA ZASNOVA	Poob. prost. načrtovalec	IVANKA KRALJIČ univ.dipl.inž.arh.spec.urb. ZAPS 0916 A	
Št. projekta	ELP-15/20	Strokovni sodelavec		
		Datum	JANUAR 2021	Št./List

ZAZIDALNA SITUACIJA

1:500