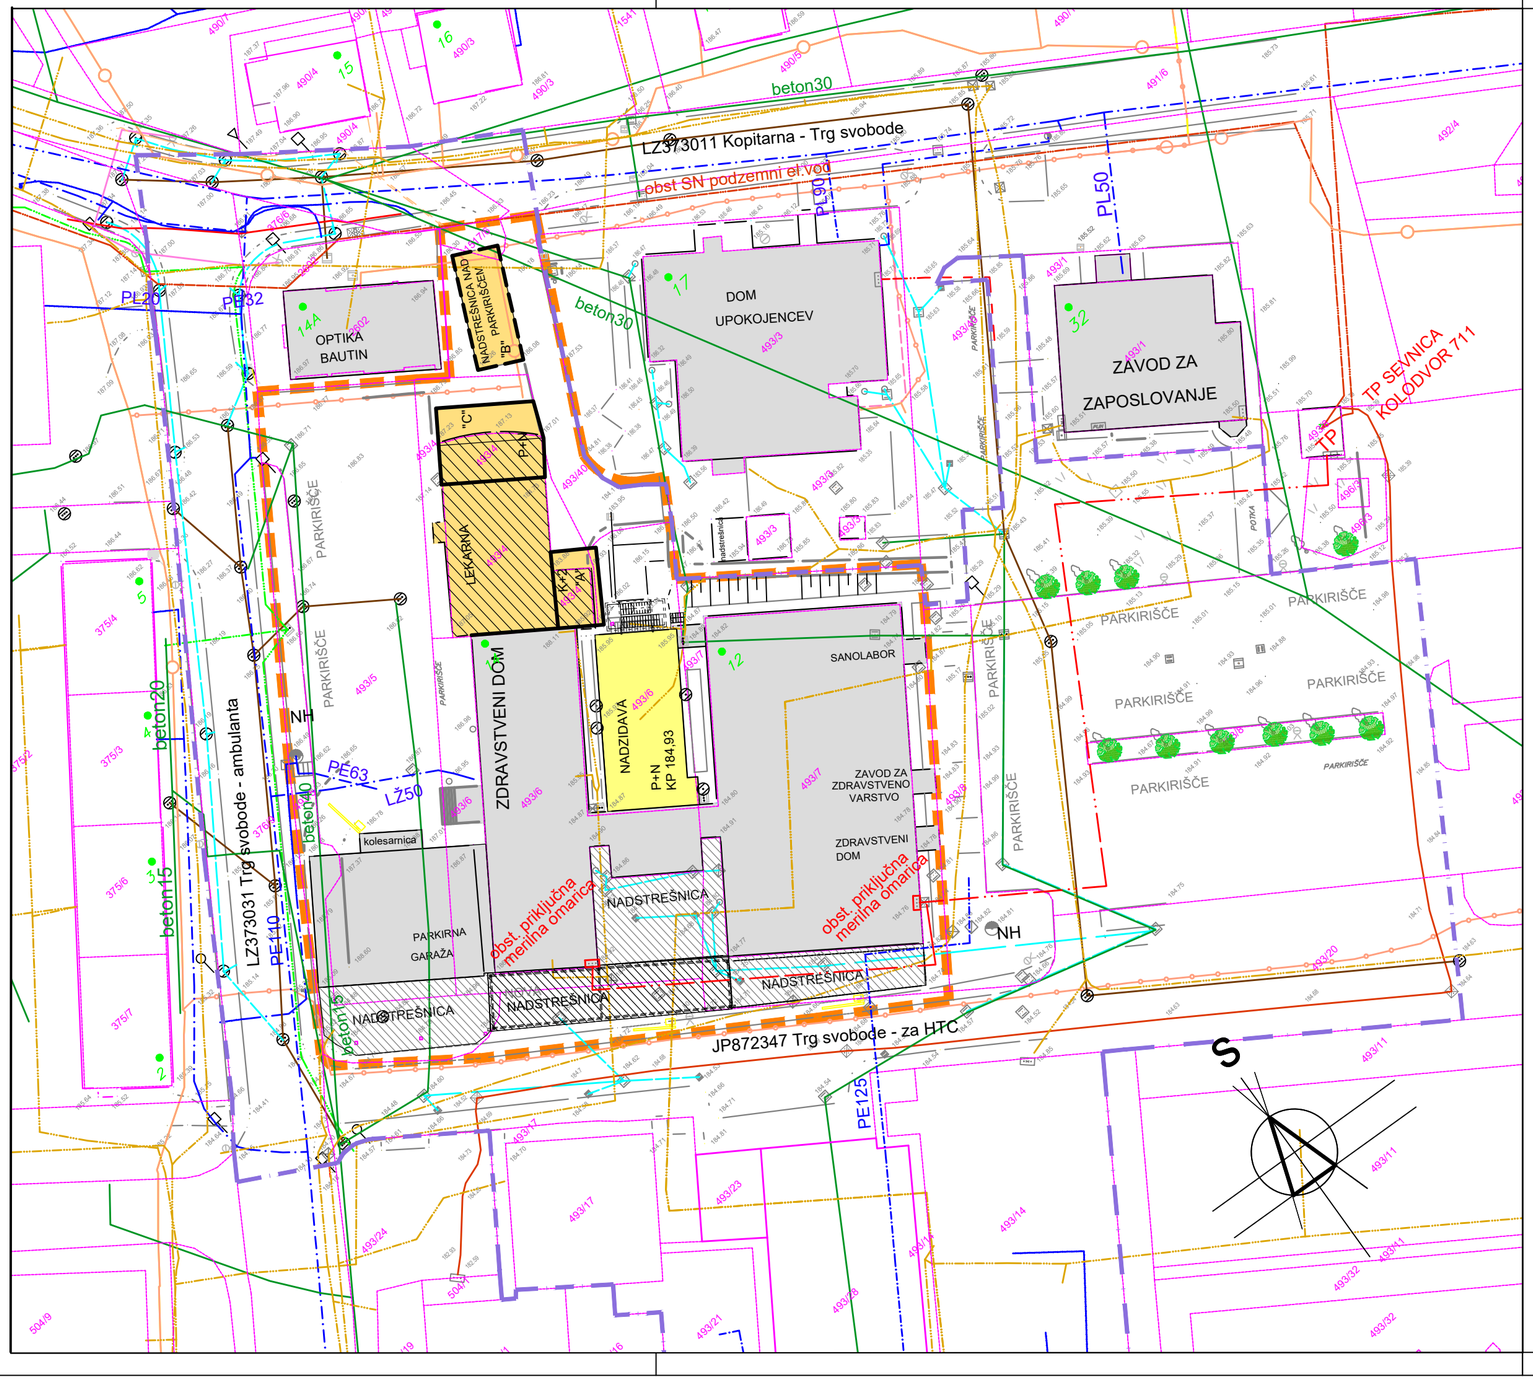


# SD OPPN ZA DEL PE SE 131.pin IN ELABORAT EKONOMIKE

## LEGENDA

- MEJA OBMOČJA SD OPPN cca 4.424m2
  IN VPLIVNO OBMOČJE
- MEJA OBMOČJA VELJAVNEGA OPPN Uradni list RS, št. 95/14, 15/15
  OBSTOJEČA PARCELACIJA
- OBSTOJEČI OBJEKTI
- OBSTOJEČE NADSTREŠNICE
- PREDVIDENA NADZIDAVA
  FIZIOTERAPEVTSKE TELOVADNICE
- PREDVIDENA NADSTREŠNICA ZD SEVNICA
- OBSTOJEČA LEKARNA
  "A" : rekonstrukcija kleti in nadzidava
  "C" : rekonstrukcija, dozidava in nadzidava
- "B" NOVA KONZOLNA NADSTREŠNICA
- OBSTOJEČA EL. KANALIZACIJA
  OBSTOJEČI NN KABEL
- OBSTOJEČI SN PODZEMNI VOD
- NH TP — OBSTOJEČI VODOVOD
  NADZEMNI HIDRANT, OBSTOJEČA TRANSORMATORSKA POSTAJA
- OBSTOJEČA METEORNA KANALIZACIJA
  OBSTOJEČA FEKALNA KANALIZACIJA
- OBSTOJEČA KANALIZACIJA
  OBSTOJEČE OPTIČNO OMREŽJE
- OBSTOJEČI PLINOVOD
  OBSTOJEČE CTV OMREŽJE

DEMIDA ARHITEKTURA

DEMIDA ARHITEKTURA d.o.o.
Prešernova ulica 1, 8290 SEVNICA
tel: 07 81 84 059

| | |
|---|---|
| številka: | SD OPPN-13/2021- OSNUTEK |
| vsebina: | PRIKAZ PROMETNE KOMUNALNE IN ENERGETSKE INFRASTRUKTURE M1:500 |
| investitor: | OBČINA SEVNICA<br>Glavni trg 19a, 8290 SEVNICA |
| projektant: | DAVID TUŠAR , univ.dipl.ing.arh. |
| direktor: | DAVID TUŠAR , univ.dipl.ing.arh. |
| datum: | X. 2021 |
| št. grafi. priloge: | 5 |