




SPREMEMBE IN DOPOLNITVE OPPN SE 43 PIN

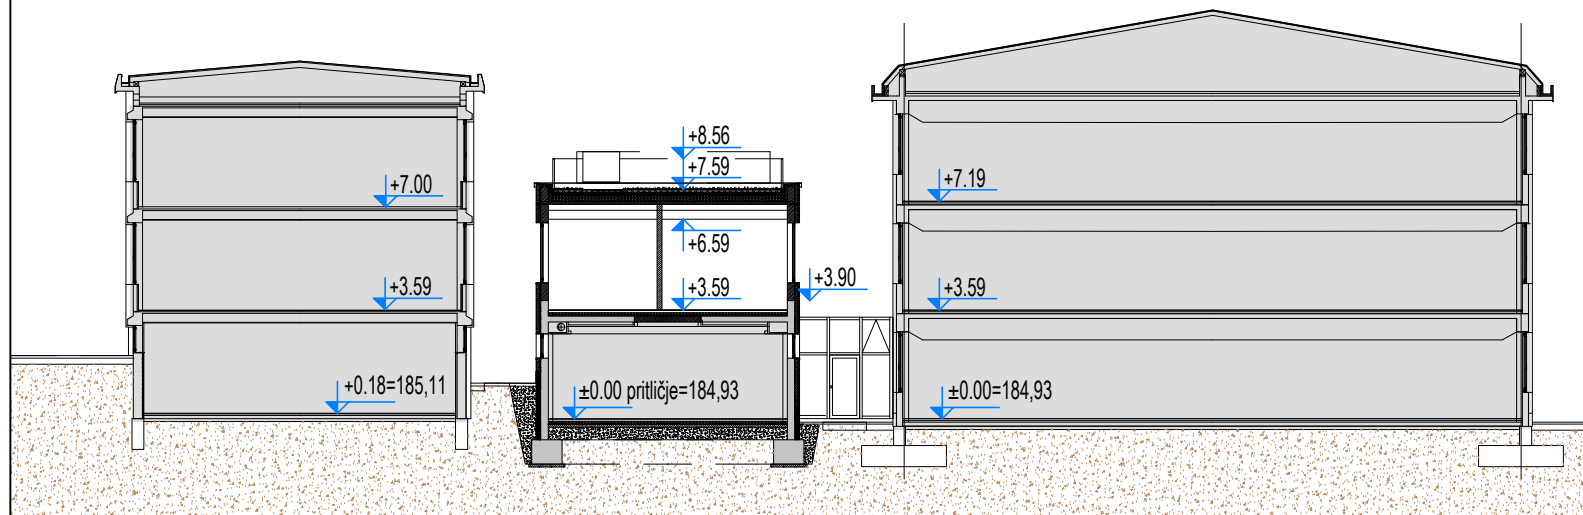


Prerez A-A

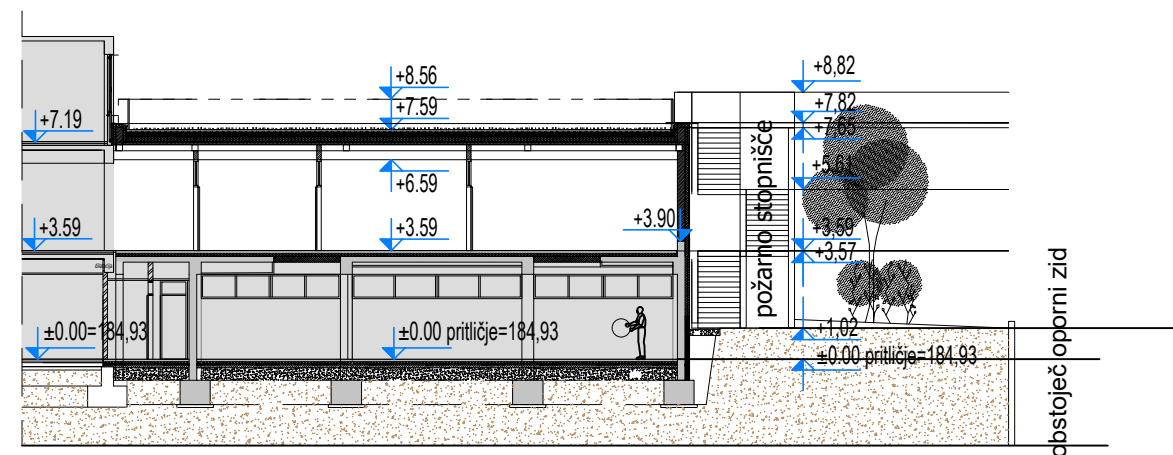

Prerez B-B

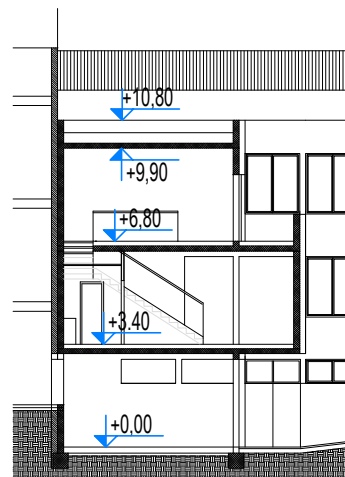

Prerez C-C

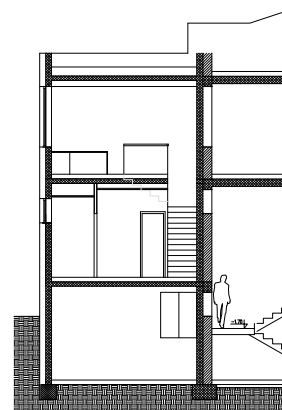

Prerez D-D



DEMIDA ARHITEKTURA d.o.o.
Prešernova ulica 1, 8290 SEVNICA
tel: 07 81 84 059

številka:	SD OPPN-13/2021- izhodišče
vsebina:	PREREZI M 1:250
investitor:	OBČINA SEVNICA Glavni trg 19a, 8290 SEVNICA
projektant:	DAVID TUŠAR , univ.dipl.ing.arh. <i>DT</i>
direktor:	DAVID TUŠAR , univ.dipl.ing.arh. <i>DT</i>
datum:	IV. 2021
št. grafi. priloge:	