ELABORAT LOKACIJSKE PREVERITVE ZA ŠIRITEV STAVBNEGA ZEMLJIŠČA ZA GRADNJO STANOVANJSKE HIŠE - KRIŽ (KZ27.od)

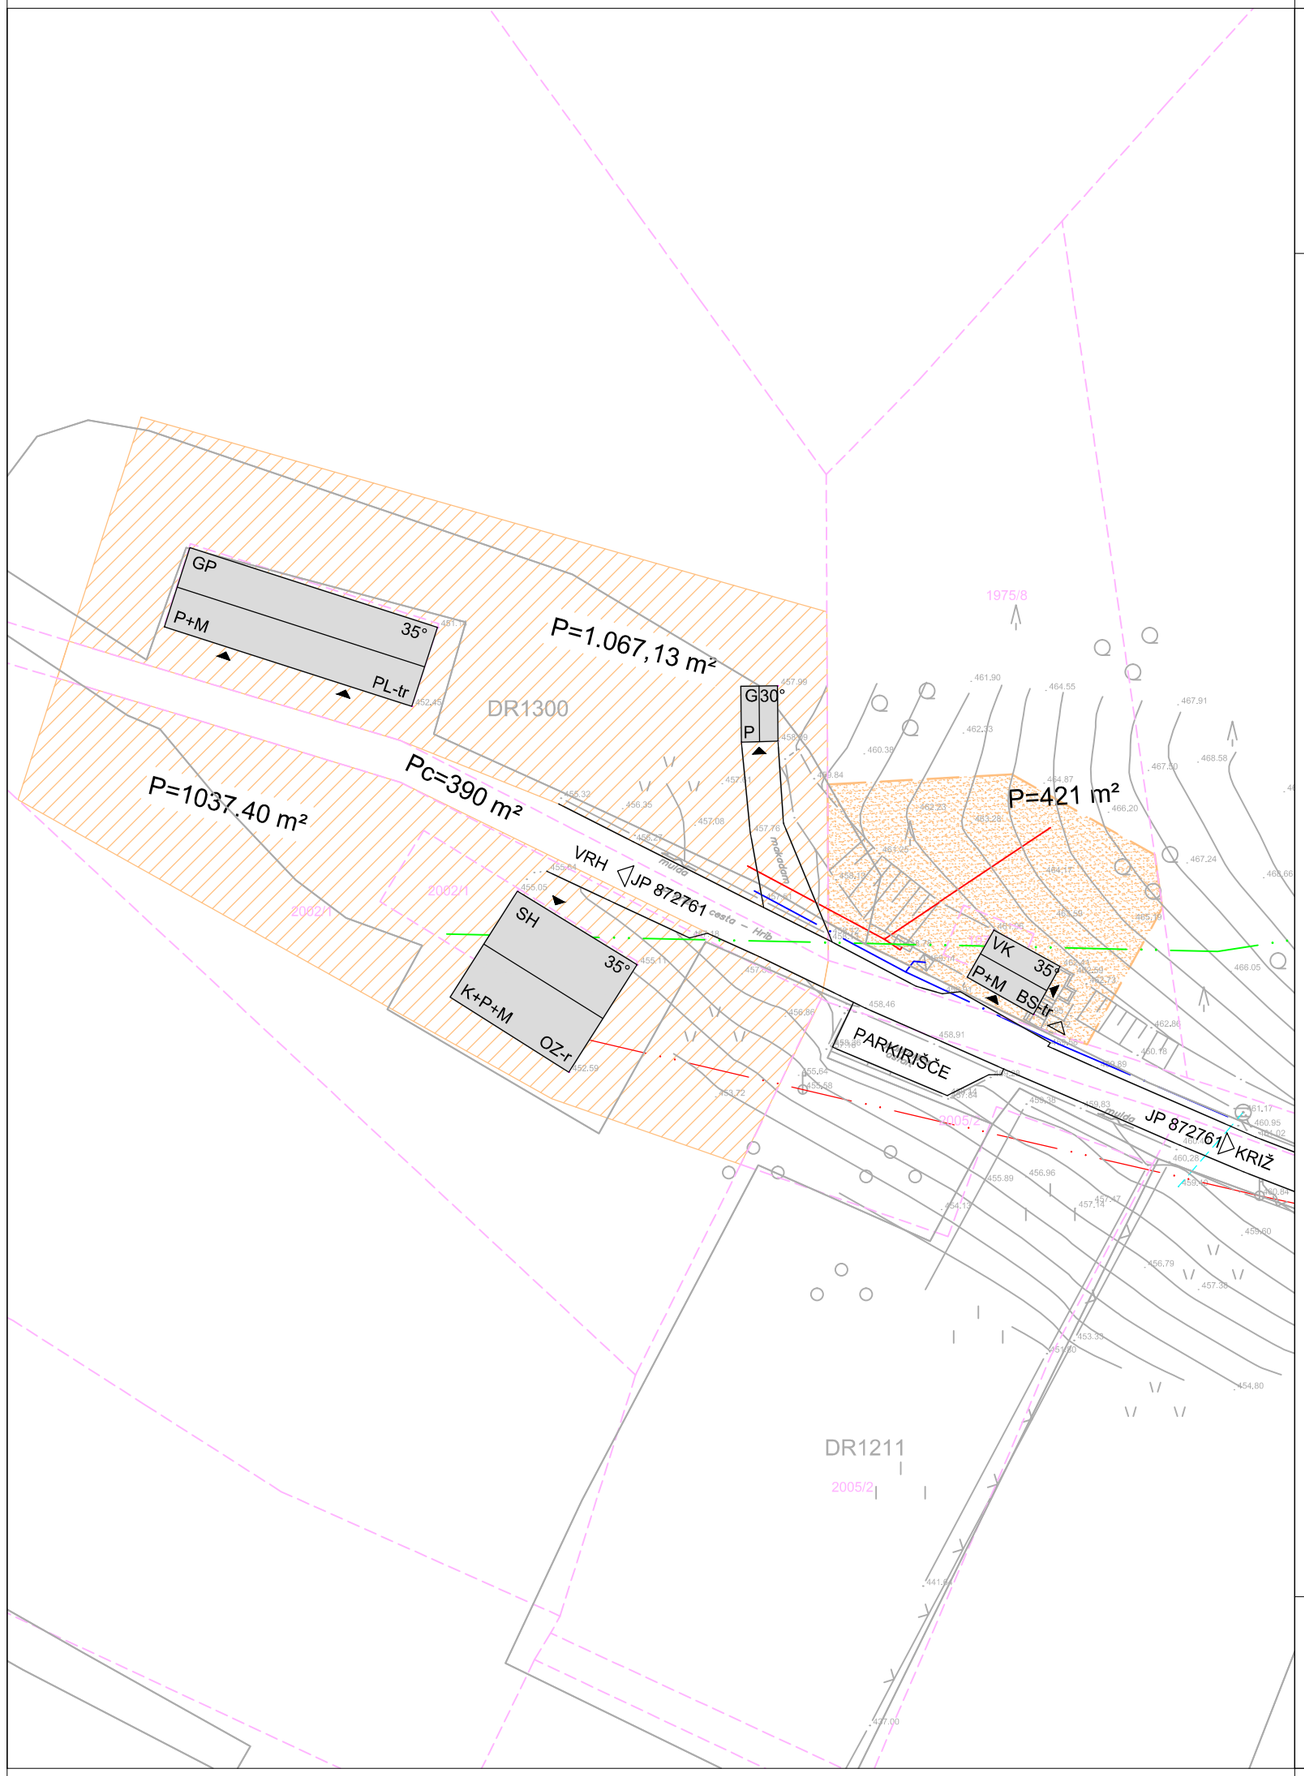

LEGENDA:

- PARCELNE MEJE
- MEJA STAVBNEGA ZEMLJIŠČA PO OPN
- MEJA ŠIRITVE STAVBNEGA ZEMLJIŠČA
- OBMOČJE STAVBNEGA ZEMLJIŠČA PO OPN (2.104,50 m2)
- OBMOČJE ŠIRITVE STAVBNEGA ZEMLJIŠČA (20%=420,90 m2)
- OBSTOJEČE STAVBE
- DOSTOPNA CESTA
- VHOD NA PARCELO
- VHOD V STAVBO
- P=421 m2 — POVRŠINA STAVBNEGA ZEMLJIŠČA

SH	STANOVANJSKA HIŠA
GP	GOSPODARSKO POSLOPJE
G	GARAŽA
K+P+M	KLET, PRITLIČJE, MANSARDA
BS-tr	BETONSKI STREŠNIK - TEMNO RJAVE BARVE
OZ-r	OPEČNI ZAREZNIK - RDEČE BARVE
PL-tr	PLOČEVINA - TEMNO RJAVE BARVE
38°	NAKLON STREHE
	VODOVOD
	ELEKTRIKA
	TELEKOMUNIKACIJE

0 5 10 20 m

Projektant	PROPLAN	Urejanje prostora, arhitektura Ivanka Kraljič s.p. Kovinarska 9, 8270 Krško	T: 05 99 28 156 M: 031 27 27 62 E: ivanka.kraljic@siol.net		
Investitor	**PRIVATNI INVESTITOR**				
Prostorski akt	ŠIRITEV STAVBNEGA ZEMLJIŠČA ZA GRADNJO STANOVANJSK EHIŠE - KRIŽ (KZ27.od)				
Vrsta prost. akta	ELAB. LOK. PREVERITVE	Odgovorni vodja	IVANKA KRALJIĆ univ.dipl.inž.arh.spec.urb. ZAPS 0916 A		
Faza	IDEJNA ZASNOVA	Poob. prost. načrtovalec	IVANKA KRALJIĆ univ.dipl.inž.arh.spec.urb. ZAPS 0916 A		
		Strokovni sodelavec			
Št. projekta	ELP-15/20	Datum	JANUAR 2021	Št./List	4

PRIKAZ STAVBNEGA ZEMLJIŠČA

1:500