




Profil P4 - pred sanacijo

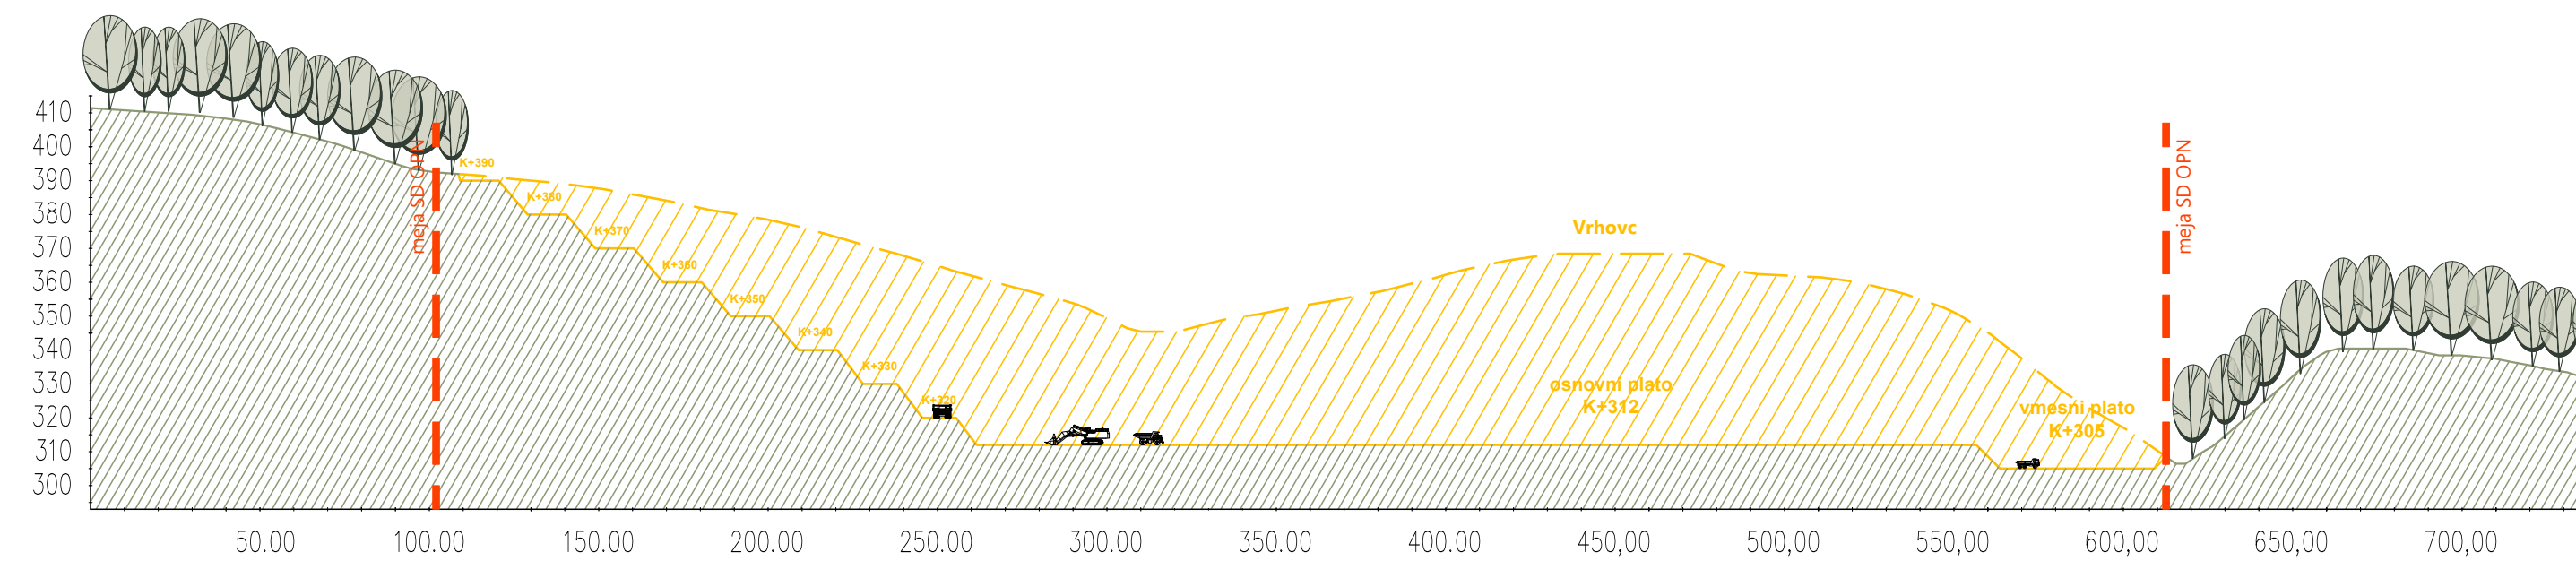


Profil VZ1 - pred sanacijo

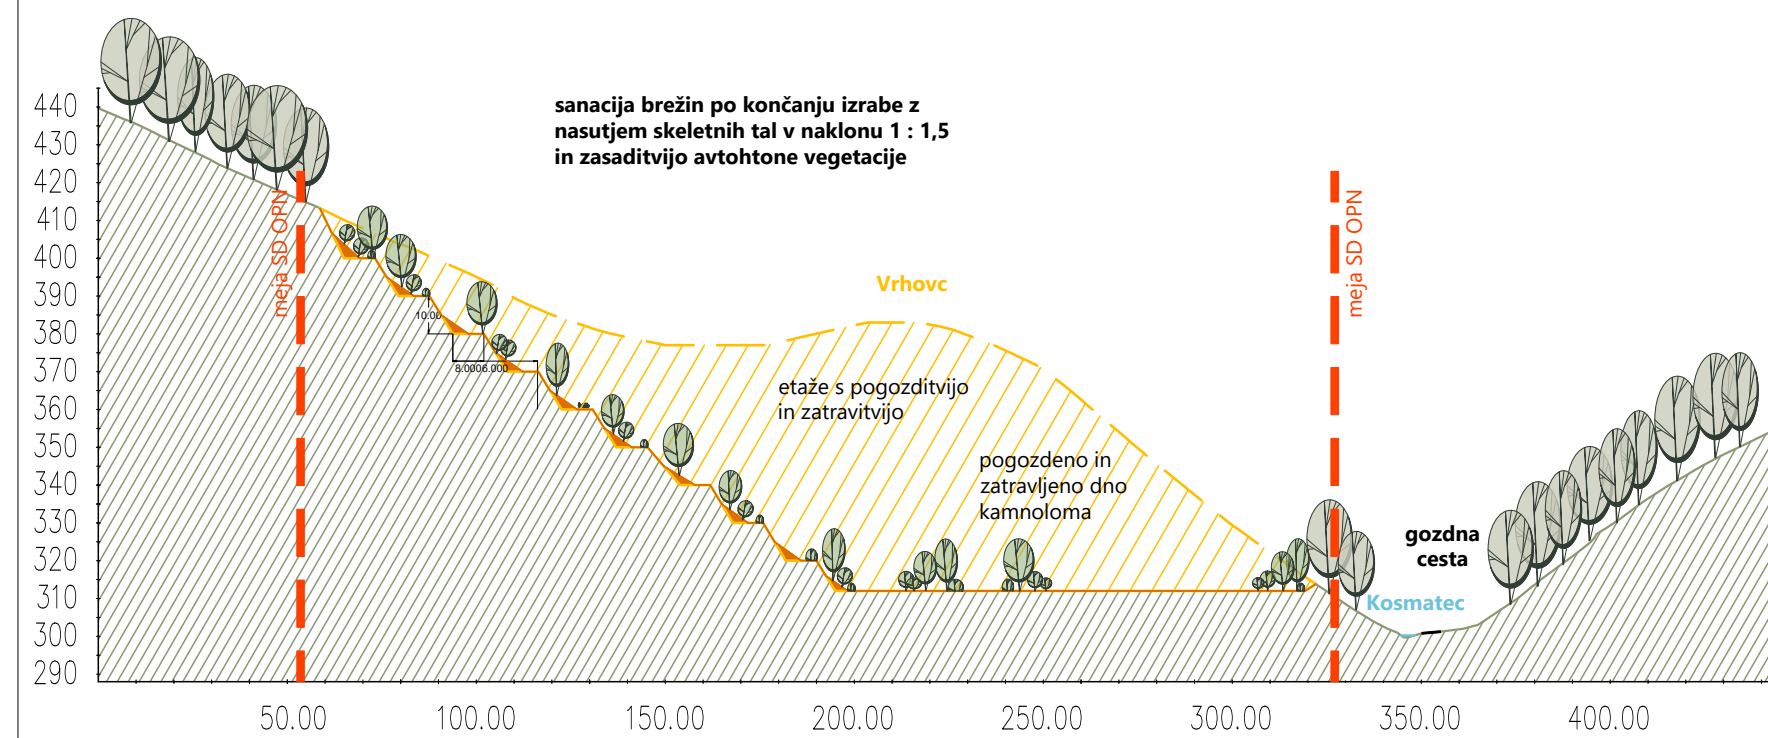


Profil P4 - po sanaciji

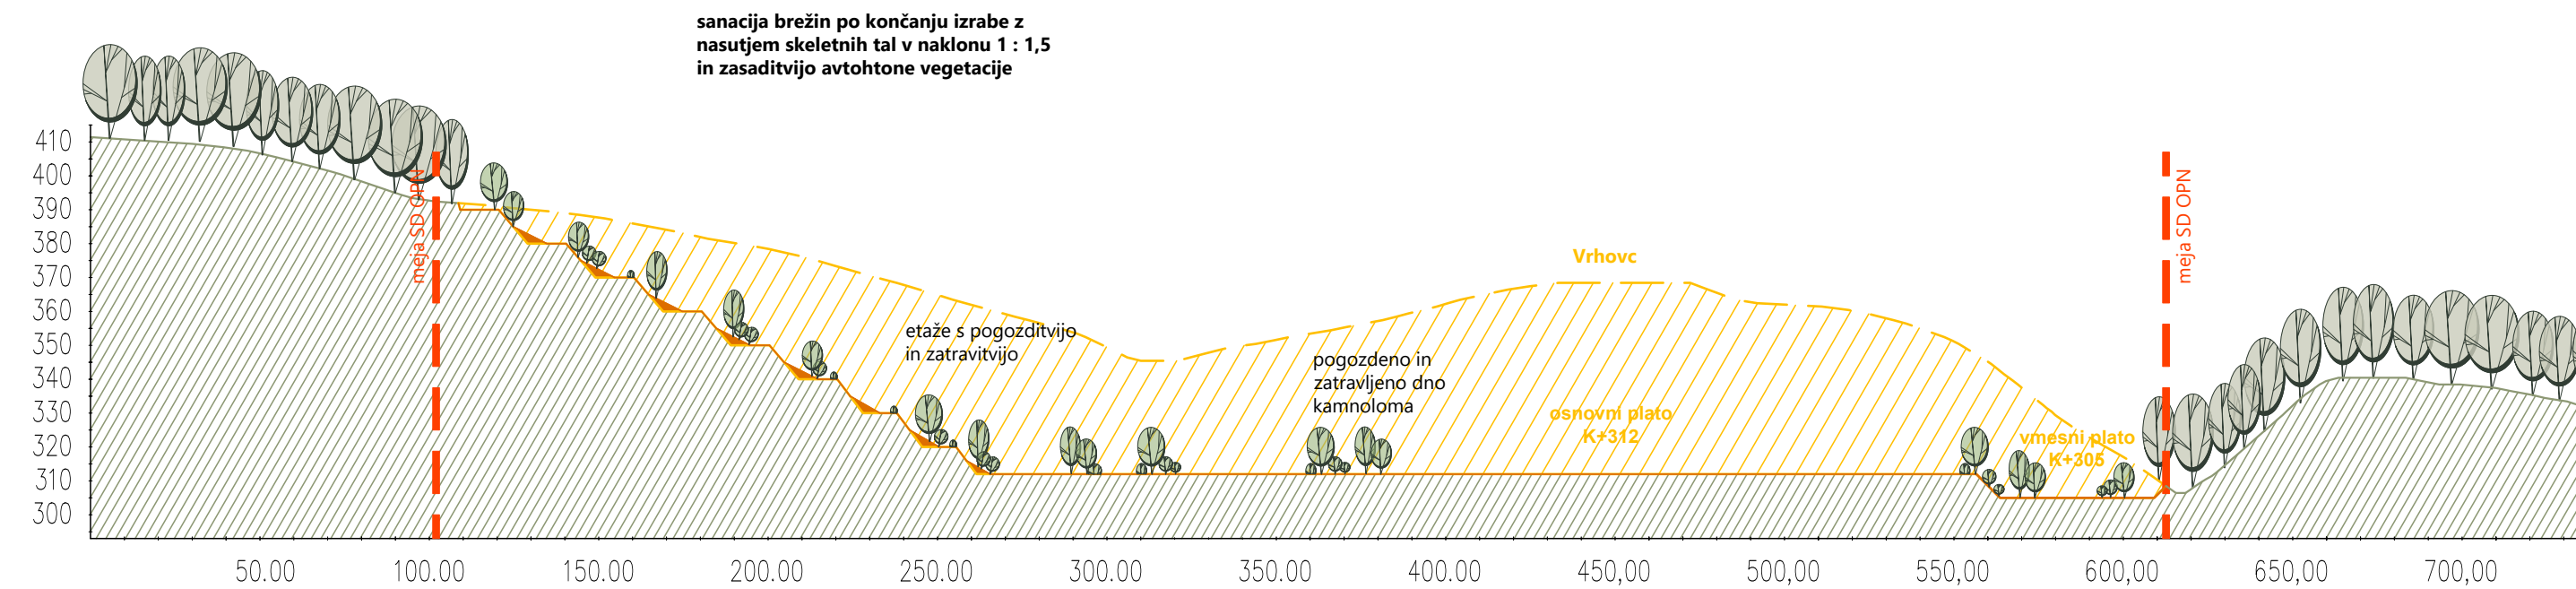

Profil VZ1 - po sanaciji

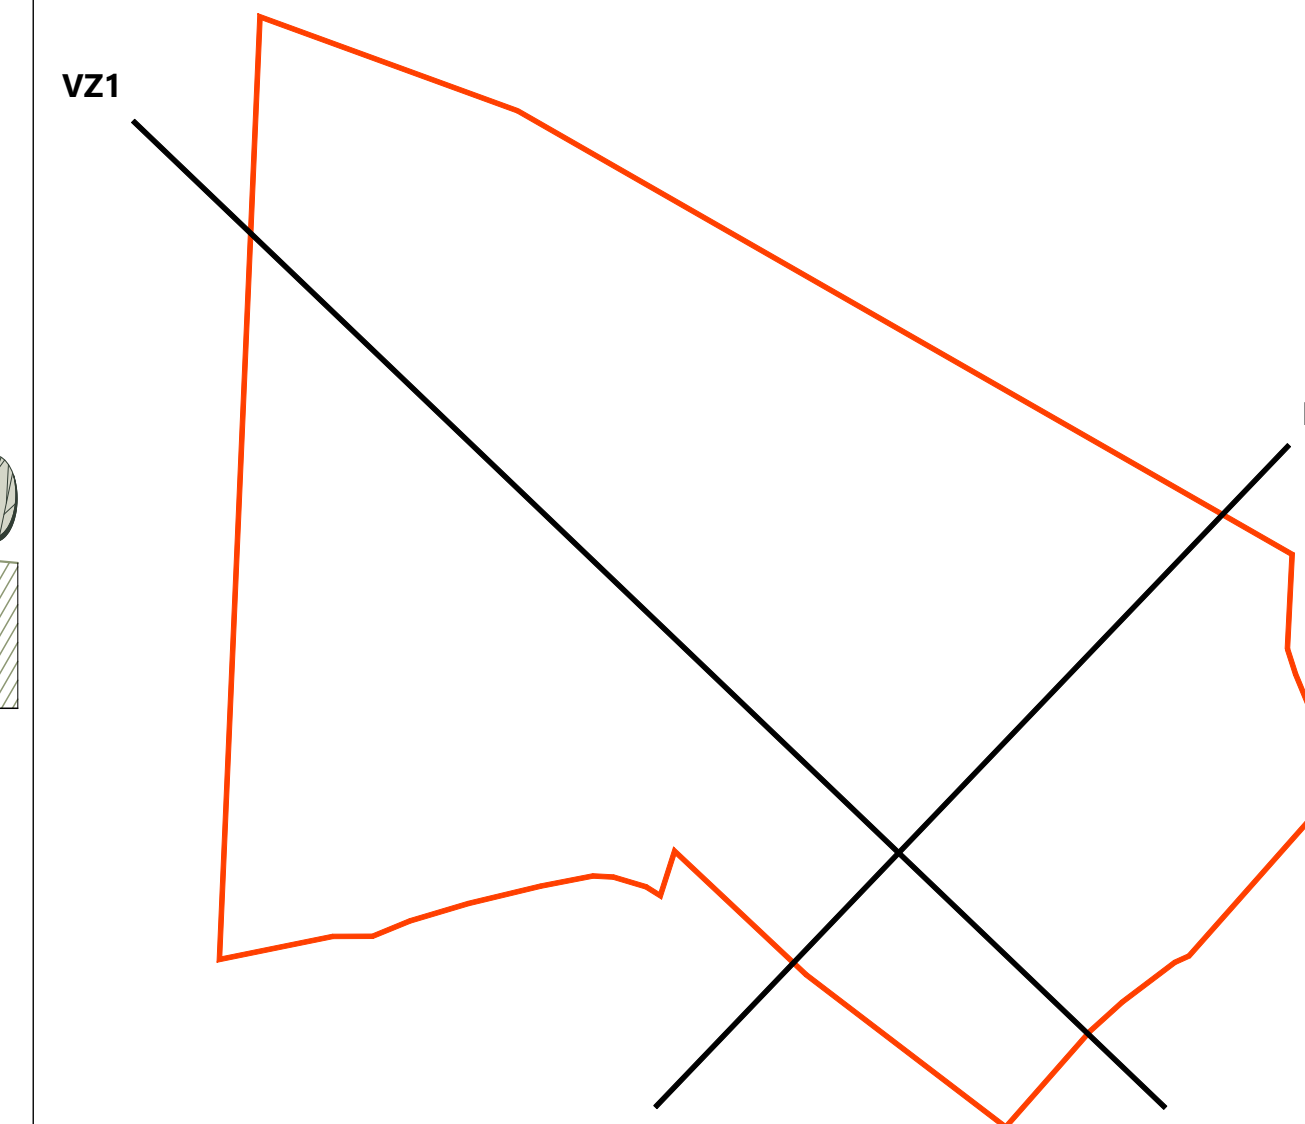

naročnik	Občina Sevnica	izdelovalec		
vodja naloge	Igor Črnugelj, univ. dipl. inž. arh., ZAPS 1079 PA PPN			
sodelavci	mag. JELKA HUDOKLIN, univ.dipl.inž.kraj.arh. BLAŽ MEZNARČIČ, mag. inž. kraj. arh.			
naloga	SPREMEMBE IN DOPOLNITVE OBČINSKEGA PROSTORSKEGA NAČRTA (SD OPN 9)		datum	marec 2026
faza	DOPOLNJEN OSNUTEK		št. naloge	J-8/24
grafični prikaz	Značilni prerezi		merilo	1:2.000
			št. lista	5