


VZDOLŽNI PREREZ

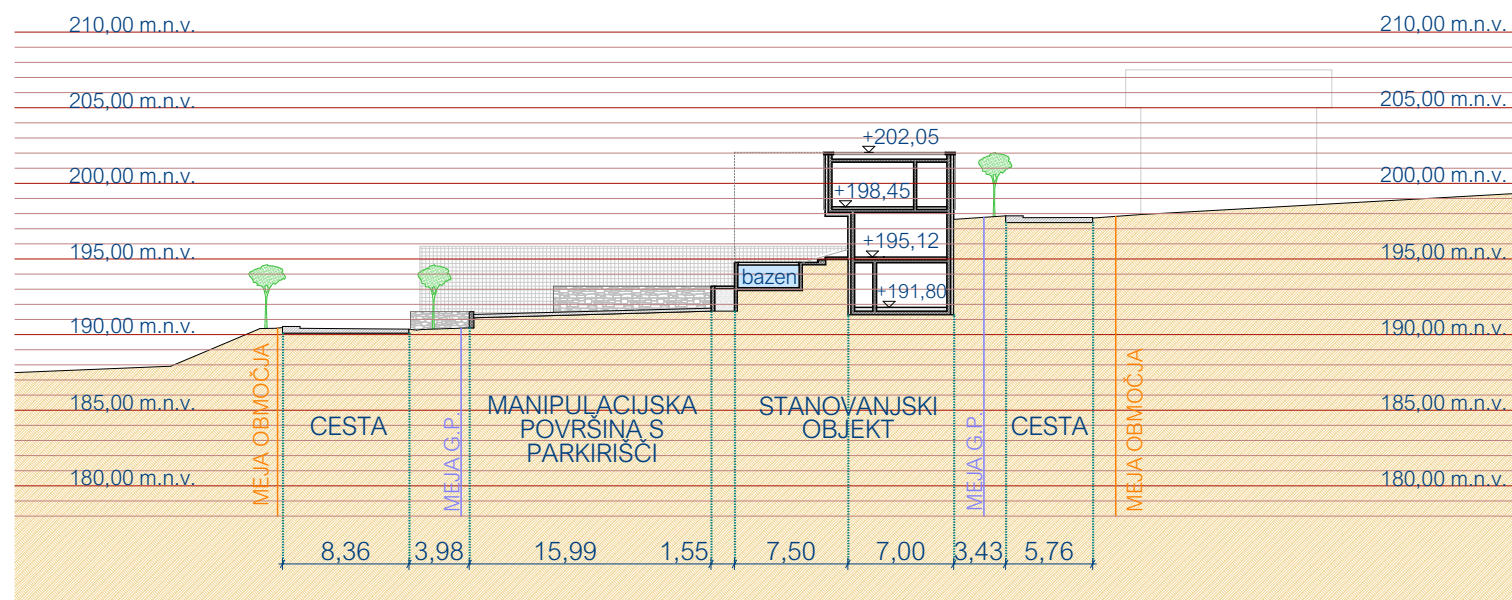

PREČNI PREREZ



**DEMIDA**  
ARHITEKTURA

DEMIDA ARHITEKTURA D.O.O.  
Prešernova ulica 1, 8290 SEVNICA  
tel: 07 81 84 059

številka:	SD OPPN 14/2022 - osnutek
vsebina:	PREREZI M 1:500
investitor:	BARON INTERNATIONAL TRGOVINA d.o.o. Obrežje 4, 1433 RADEČE
projektant:	David Tušar, univ.dipl.inž.arh. <i>DTu</i>
direktor:	David Tušar, univ.dipl.inž.arh. <i>DTu</i>
datum:	X. 2022
št. grafične priloge:	