


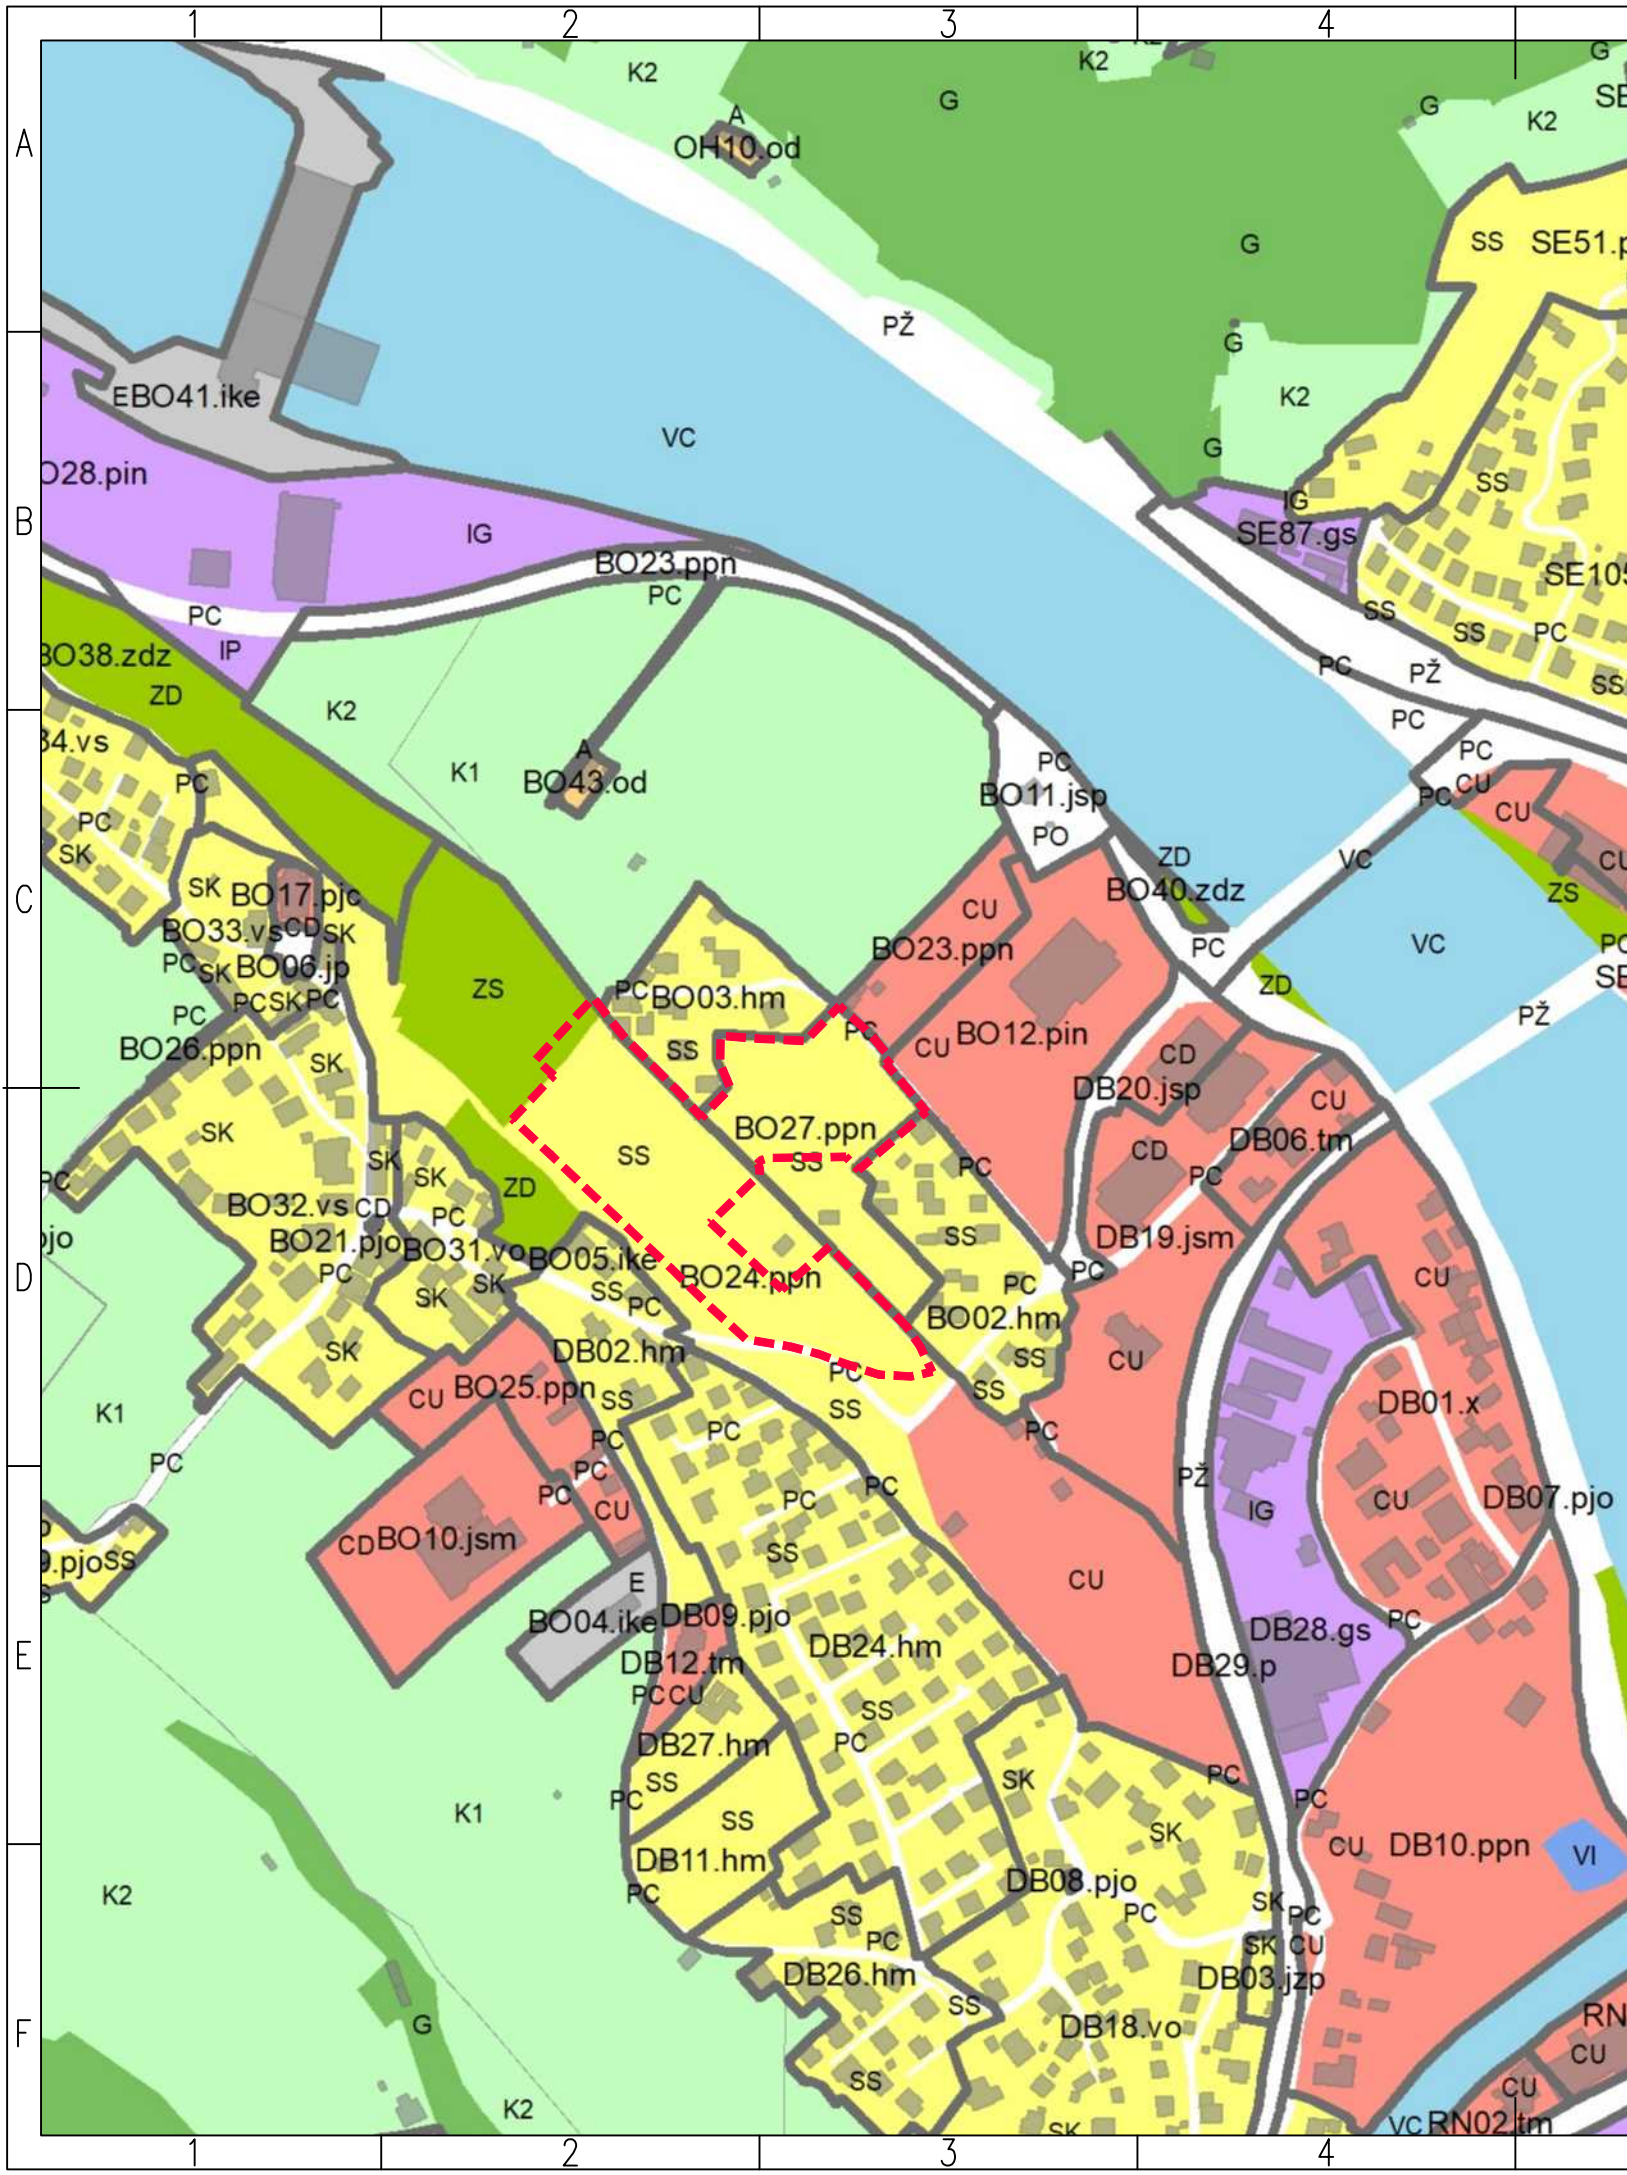

3. PRIKAZ OBMOČIJ ENOT UREJANJA PROSTORA, PODROBNEJŠE NAMENSKE RABE PROSTORA IN PROSTORSKIH IZVEDBENIH POGOJEV

Meja območja državnega prostorskega akta - DPA

Meja območja enote urejanja prostora

Meja manjšega območja znotraj enote urejanja prostora

Meja območja občine

Območja stanovanj

SS, stanovanjske površine

SK, površine podeželskega naselja

Območja centralnih dejavnosti

CU, osrednja območja centralnih dejavnosti

CD, druga območja centralnih dejavnosti

Območja proizvodnih dejavnosti

IP, površine za industrijo

IG, gospodarske cone

IK, Površine z objekti za kmetijsko proizvodnjo

Posebna območja

BC, športni centri

BT, površine za turizem

Območja zelenih površin

ZS, Površine za oddih, rekreacijo in šport

ZP, Parki

ZD, Druge urejene zelene površine

ZK, Pokopališča

Območja prometnih površin

PC, površine cest

PZ, površine železnice

PO, ostale prometne površine

Območja energetske infrastrukture

E, območja energetske infrastrukture

Območja okoljske infrastrukture

O, območja okoljske infrastrukture

Površine razpršene poselitve

A, površine razpršene poselitve

Av, površine razpršene poselitve - vinogradništvo

Razpršena gradnja, zemljišče pod stavbo izven območij stavbnih zemljišč (informacija o dejanskem stanju)

Območja KMETIJSKIH ZEMLJIŠČ

K1, najboljša kmetijska zemljišča

K2, druga kmetijska zemljišča

Območja GOZDNIH ZEMLJIŠČ

G, Gozdna zemljišča

Območja VODA

VC, Celinske vode

VI, Območja vodne infrastrukture

Območja DRUGIH ZEMLJIŠČ

LN, površine nadzemnega pridobivalnega prostora

PROSTORSKI IZVEDBENI POGOJI - REGULACIJSKE LINIJE

Okrivno načrtovane parcele namenjene gradnji

Gradbeni liniji

Gradbeni liniji in gradbeni meji

Gradbeni meji

Zazidalne smeri

Območja PREDVIDENIH OBČINSKIH PODROBNIH PROSTORSKIH NAČRTOV

Predvideni občinski podrobni prostorski načrt

GE - MERILA IN POGOJI UREJANJA TIPOV GRADBENIH ENOT (TIPI GE)

(GE s prevladujočo PNR S)

hm - GE modernistične stanovanjske hiše

hm - GE hiše v vrsti

sb - GE stanovanj v bloku

vo - GE domačije v odprtem vaškem okolju

vs - GE domačije v strnjem vaškem okolju

(GE s prevladujočo PNR O)

js - GE javne stavbe

pj - GE posebne javne stavbe

tm - GE vrhove mestne hiše

(GE s prevladujočo PNR I)

kz - GE kmetijska

gp - GE gospodarskega posloja

odi - GE kmetije z industrijsko proizvodnjo

gs - GE gospodarske stavbe

ip - GE industrijske proizvodnje

(GE s prevladujočo PNR Z)

zur - GE zelenih urbanih površin in zelenega sistema - površine za oddih, rekreacijo in šport

zpa - GE zelenih urbanih površin in zelenega sistema - parki

zvr - GE zelenih urbanih površin in zelenega sistema - površine za vrtičkarstvo

zdz - GE zelenih urbanih površin in zelenega sistema - druge urejene zelene površine

zvo - GE zelenih urbanih površin in zelenega sistema - zelene ureditve ob vodotokih

zpk - GE zelenih urbanih površin in zelenega sistema - pokopališča

(GE s prevladujočo PNR P)

jp - GE središčnega javnega prostora

(GE s prevladujočo PNR O)

in - GE infrastrukturnega objekta

(GE s prevladujočo PNR A)

odi - GE domačije v odprtem prostoru

z - GE zidance in vinske kleti

(GE na vseh vrstah stavbnih zemljišč)

x - GE s posebnimi režimi urejanja

pin - GE varovanje meril veljavnih prostorskih izvedbenih načrtov

ppn - GE varovanja pogojev izvedbe OPPN

Območja NASELJI

Apnenik pri Boštanju - AB

Arto - AR

Birna vas - BV

Brezovo - BZ

Blanca - BL

Brezje - BJ

Boštanj - BO

Budna vas - BU

Breg - BR

Čanje - CA

Čelovnik - CL

Čušnje - CS

Dedna Gora - DG

Dolnje Impolje - DI

Dolnje Orle - DL

Druče - DU

Dolenji Boštanj - DB

Drožanje - DO

Dolnje brezovo - DR

Gabjane - GA

Gornje Impolje - GI

Gornje Orle - GO

Gornje brezovo - GR

Gabje - GB

Goveji Dol - GD

Hinje - HI

Hinje - HN

Hudo Brezje - HB

Jablanica - JA

Jepevec - JE

Jeprjek - JP

Kamenica - KA

Kladje nad Blanco - KB

Krmelj - KL

Kladje pri Krmelju - KR

Kal pri Krmelju - KK

Kamenško - KS

Kapla vas - KV

Krsinji Vrh - KH

Koludrje - KO

Kompolje - KM

Konjsko - KN

Krajna Brda - KD

Križ - KZ

Križice - KC

Lončarjevi Dol - LL

Leskovec v Podboštu - LD

Ledina - LE

Laze pri Boštanju - LB

Log - LO

Lukovec - LU

Loka pri Zidanem Mostu - LZ

Malikovec - MA

Međa Planina - MP

Mrtovec - MR

Mala Hubajnica - MH

Metni Vrh - MV

Novi Grad - NG

Okriglice - OK

Orež nad Sevnico - OR

Oredek pri Boštanju - OP

Orehovo - OH

Očavnik - OT

Oredek pri Hubajnici - OS

Podboršt - PO

Podgorje ob Sevnici - PC

Podgorica - PD

Pojla pri Trišču - PT

Pijavice - PI

Pavla vas - PV

Peče - PE

Podvin - PH

Poklek nad Blanco - PK

Preska - PR

Prešna Loka - PL

Primol - PZ

Ponikve pri Studencu - PS

Radež - RD

Dolnje brezovo - RN

Rabur - RT

Račica - RA

Rogačice - RG

Rovišče pri Studencu - RS

Spodnje Mladetice - SM

Skrivnik - SK

Spodnje Vodele - SV

Slanji Vrh - SL

Studenec - SU

Slap - SP

Sentjanž - SJ

Sevnica - SZ

Sečica nad Blanco - SB

Stišče - ST

Srednik - SR

Svinjsko - SV

Sentjur na Polju - SJ

Šmarina - SA

Škovec - SC

Štajngrob - SG

Tršče - TZ

Telče - TE

Telčice - TL

Trnovce - TR

Trščina - TS

Vihel - VK

Vih pri Boštanju - VB

Velika Hubajnica - VH

Vranje - VR

Veliki Črnki - VC

Zavratec - ZA

Zgornje Vodele - ZV

Znojile pri Studencu - ZD

Zurkov Dol - ZU

Zabukovje nad Sevnico - ZS

Zgornje Mladetice - ZM

Zirovnica - ZI

Zigriški Vrh - ZR

LEGENDA:

meja sprememb in dopolnitev OPPN

Sever

Z

V

J

Občina Sevnica

Glavni trg 19a

8290 Sevnica

naročnik:

Občina Sevnica

Glavni trg 19a

8290 Sevnica

pripravilec:

Savaprojekt Krško, d. d.

Cesta krških žrtev 59

8270 Krško

načrtovalec:

SPREMEMBE IN DOPOLNITVE OBČINSKEGA PODROBNEGA PROSTORSKEGA NAČRTA ZA STANOVANJSKO SOSESKO BOŠTANJ – SV. KRIŽ

prostorski akt:

OPN:

Damjana Pirc, u.d.i.k.a.

ZAPS 1562 PKA PPN

SP:

Silvija Umek Toth, d.i.g.

IZS G-4766

grafični načrt:

IZSEK IZ GRAFIČNEGA DELA NAMENSKE RABE PROSTORA OBČINSKEGA PROSTORSKEGA NAČRTA OBČINE SEVNICA

faza:

dopolnjen osnutek

datum:

merilo:

ID št. PIA:

št. grafičnega načrta:

julij 2025

1:5000

4742

B1