


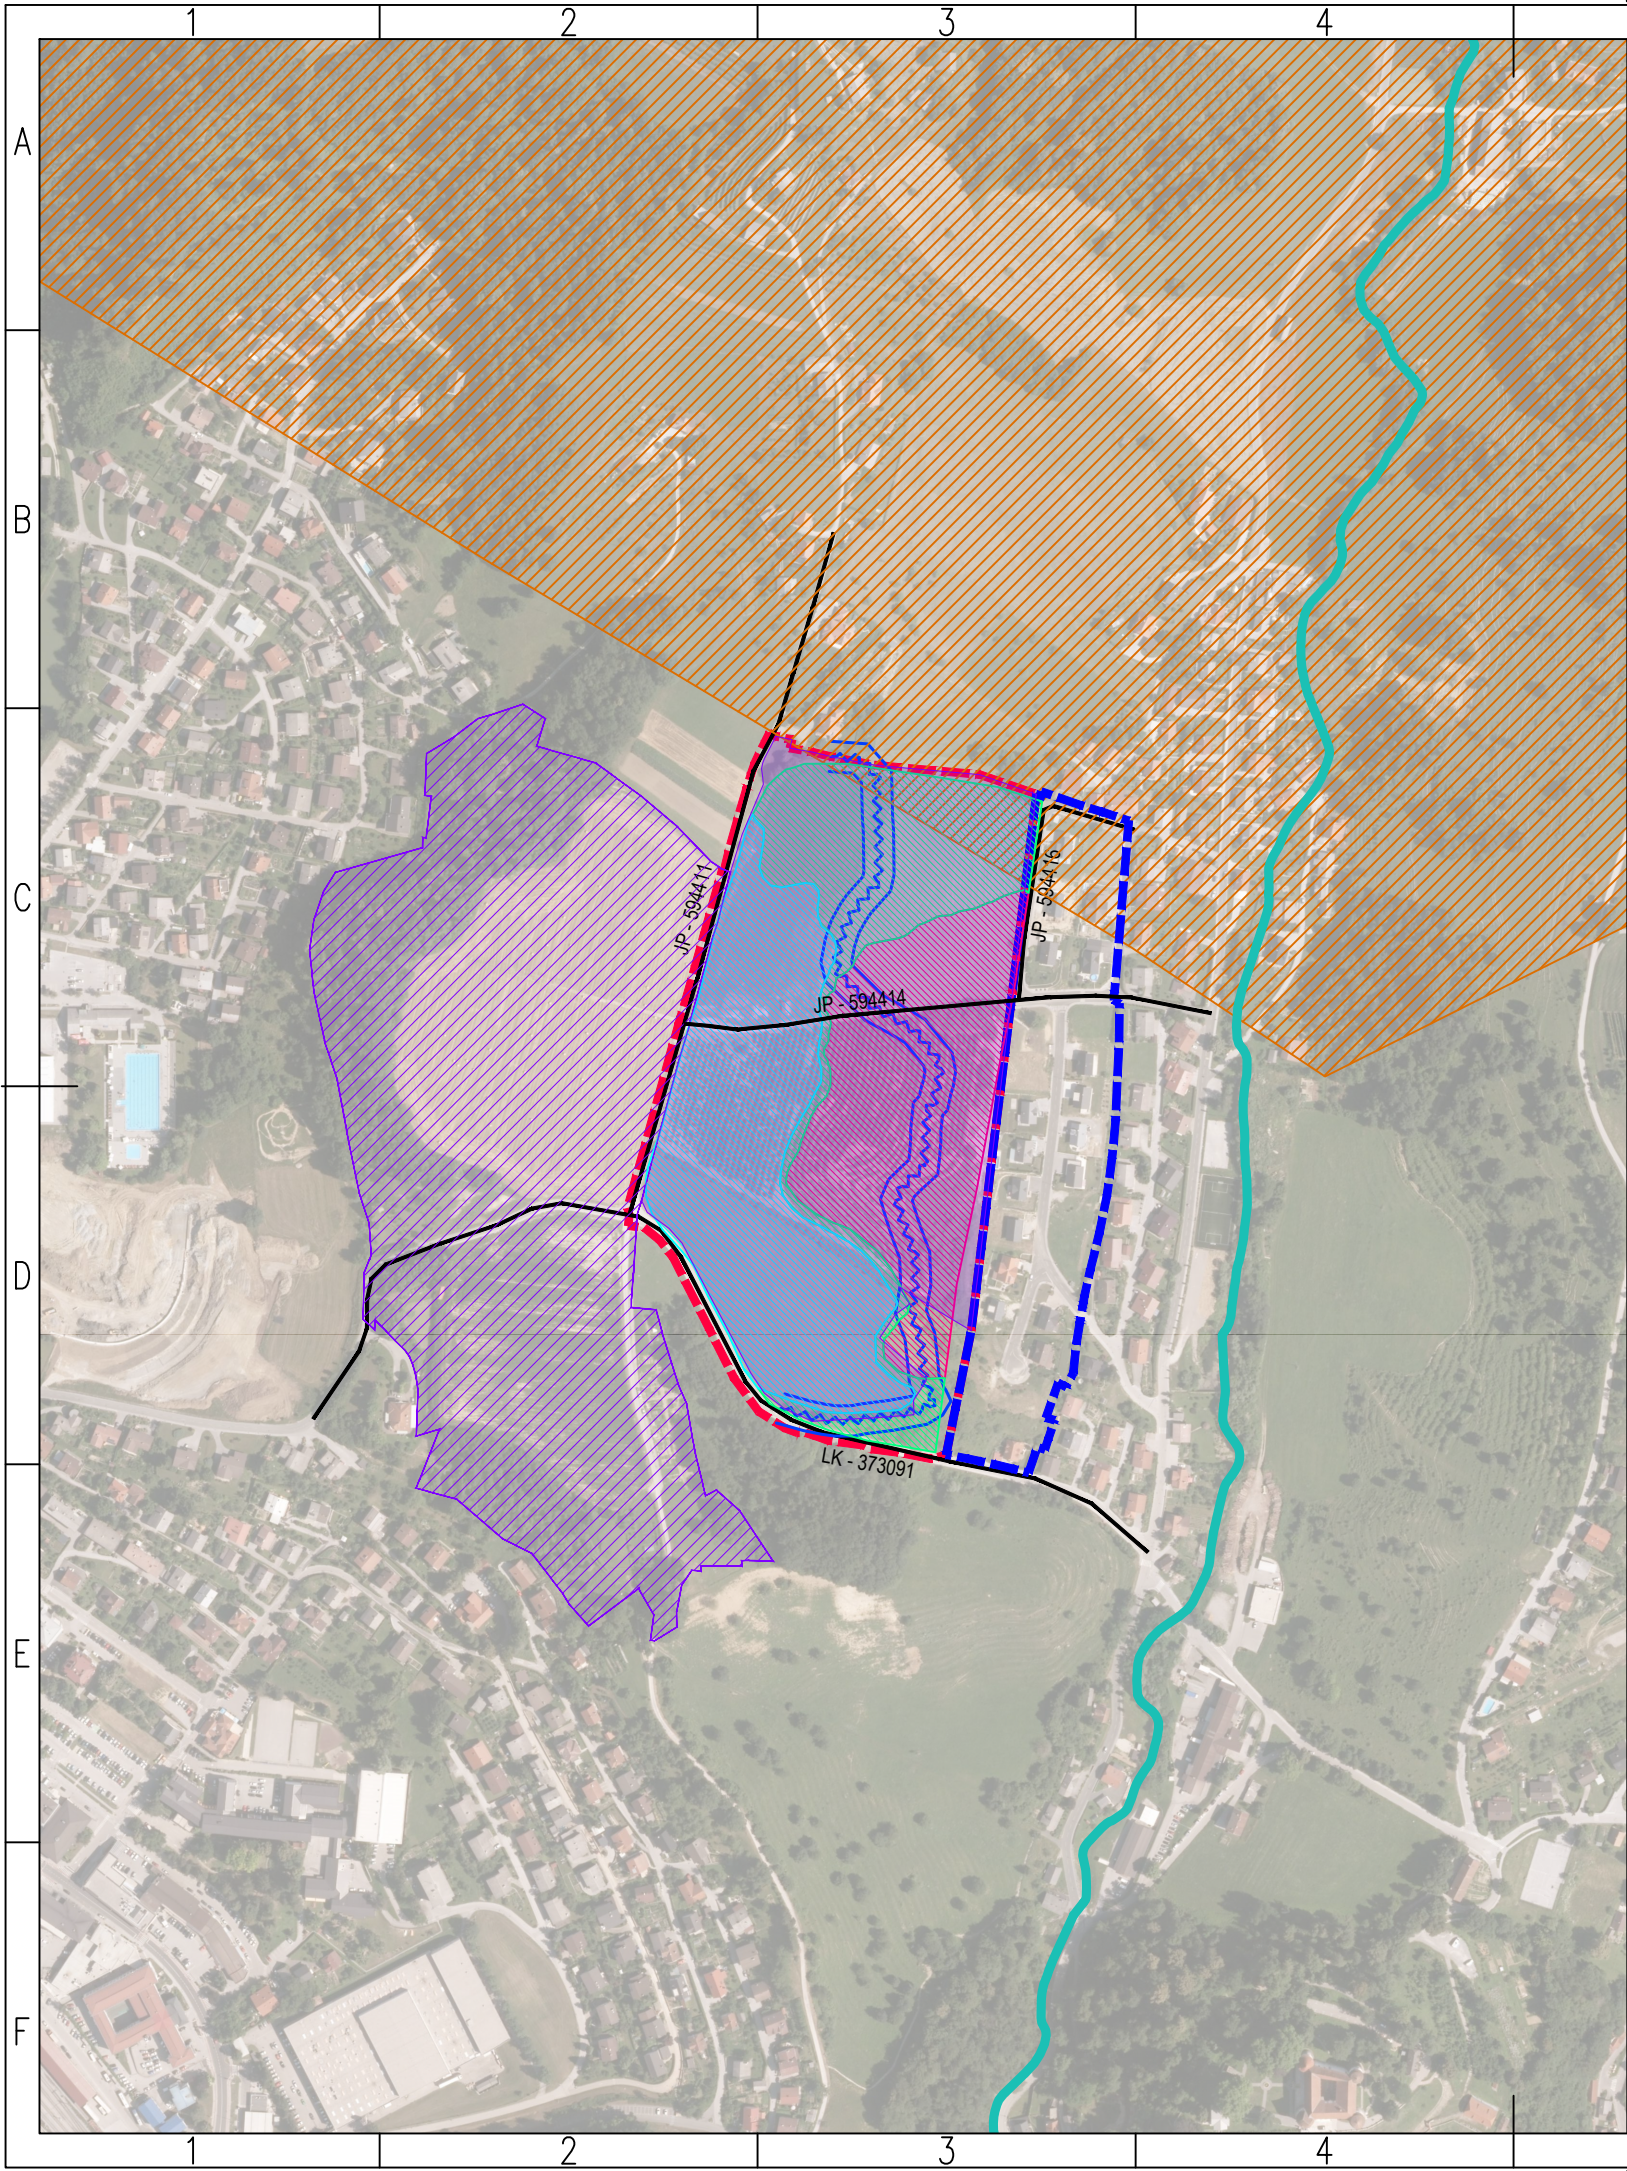

LEGENDA:

 Meja območja podrobnega načrta

OMEJITVE V PROSTORU:

 Veljavni OLN Drožanjska

 Javne prometnice

 Drožanjski potok

 Arheološki spomenik - Naselbina Dobrava I (EŠD 14752)

 Arheološko najdišče - Naselbina Dobrava II (EŠD 30890)


 Območje erozije - običajni zaščitni ukrepi

 Plazenje - stabilno

 Plazenje - podvrženo

 Plazenje - nekdanje

 Geološka prelomnica (pas 2 x 10 m)

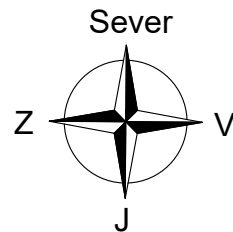

naročnik:	Občina Sevnica Glavni trg 19a 8290 Sevnica			
	Občina Sevnica Glavni trg 19a 8290 Sevnica			
	Savaprojekt Krško d.d. Cesta krških žrtev 59 8270 Krško			
	izdelovalec:			
projekt:	OBČINSKI PODROBNI PROSTORSKI NAČRT ZA STANOVANJSKO SOSESKO OB DROŽANJSKI CESTI – ZAHOD (OPPN–81–15)			
	OPN: Damjana Pirc, u.d.i.k.a. ZAPS 1562 PKA PPN			
	SP: Silvija Umek Toth, d.i.g.			
	PREGLEDNA SITUACIJA Z OMEJITVAMI V PROSTORU TER POVEZAVO S SOSEDNJI OBMOČJI			
faza:	predlog			
	datum:	merilo:	št. projekta:	ID št. PA:
	junij 2022	1:5000	20086–00	1341
			št. grafičnega načrta:	B2



To načrt velja za pogodbeno določene namene.