


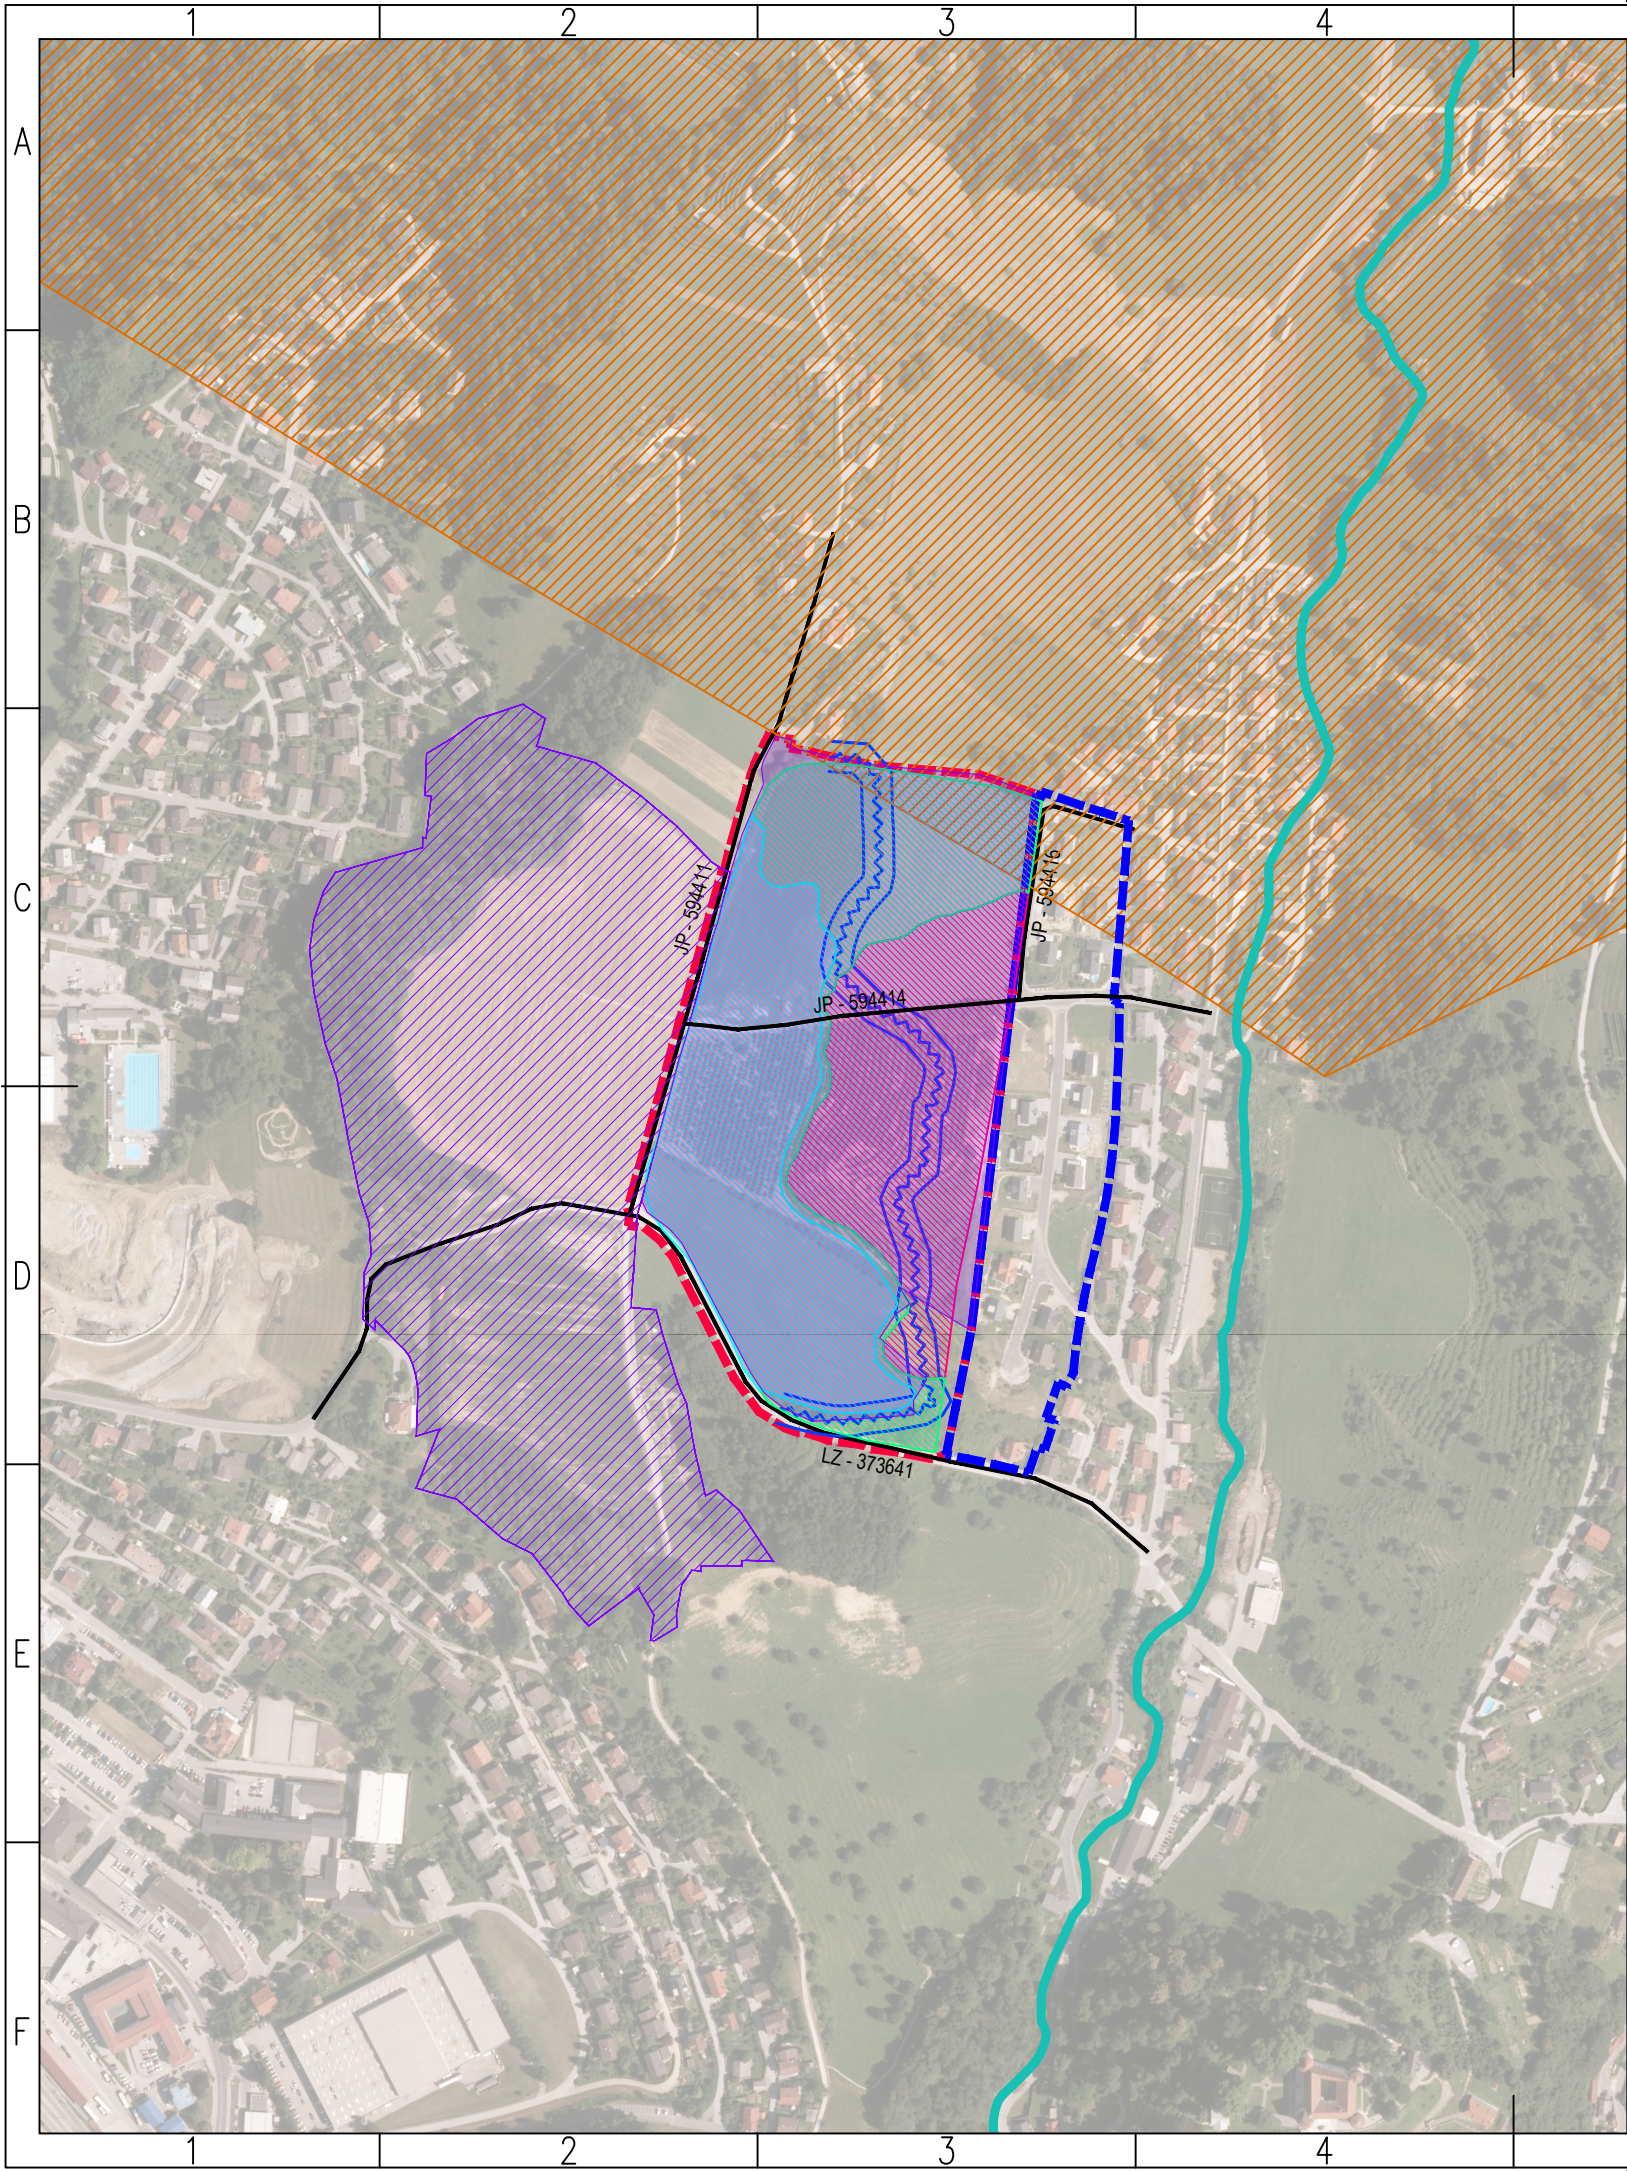

LEGENDA:

Meja območja podrobnega načrta

OMEJITVE V PROSTORU:

Veljavni OLN Drožanjska

Javne prometnice

Drožanjski potok

Arheološki spomenik - Naselbina Dobrava I (EŠD 14752)

Arheološko najdišče - Naselbina Dobrava II (EŠD 30890)


Območje erozije - običajni zaščitni ukrepi

Plazenje - stabilno

Plazenje - podvrženo

Plazenje - nekdanje

Geološka prelomnica (pas 2 x 10 m)

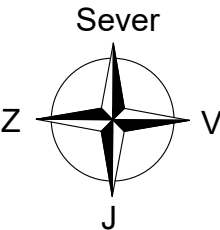

naročnik:	Občina Sevnica Glavni trg 19a 8290 Sevnica		
pripravi lajevec:	Občina Sevnica Glavni trg 19a 8290 Sevnica		
izdelovalec:	Savaprojekt Krško d.d. Cesta krških žrtev 59 8270 Krško		
 družba za razvoj, projektiranje, konzalting, inženiring o.d.o. Cesta krških žrtev 59 8270 Krško Slovenija			
projekt:	OBČINSKI PODROBNI PROSTORSKI NAČRT ZA STANOVANJSKO SOSESKO OB DROŽANJSKI CESTI – ZAHOD (OPPN–81–15)		
OPN:	Damjana Pirc, u.d.i.k.a.	ZAPS 1562 PKA PPN	
SP:	Silvija Umek Toth, d.i.g.		
grafični načrt:	PREGLEDNA SITUACIJA Z OMEJITVAMI V PROSTORU TER POVEZAVO S SOSEDNJI OBMOČJI		
faza:	usklajen predlog		
datum:	merilo:	št. projekta:	ID št. PA:
sep. 2022	1:5000	20086–00	1341
			št. grafičnega načrta:
			B2



To načrt velja za pogodbeno določene namene.