


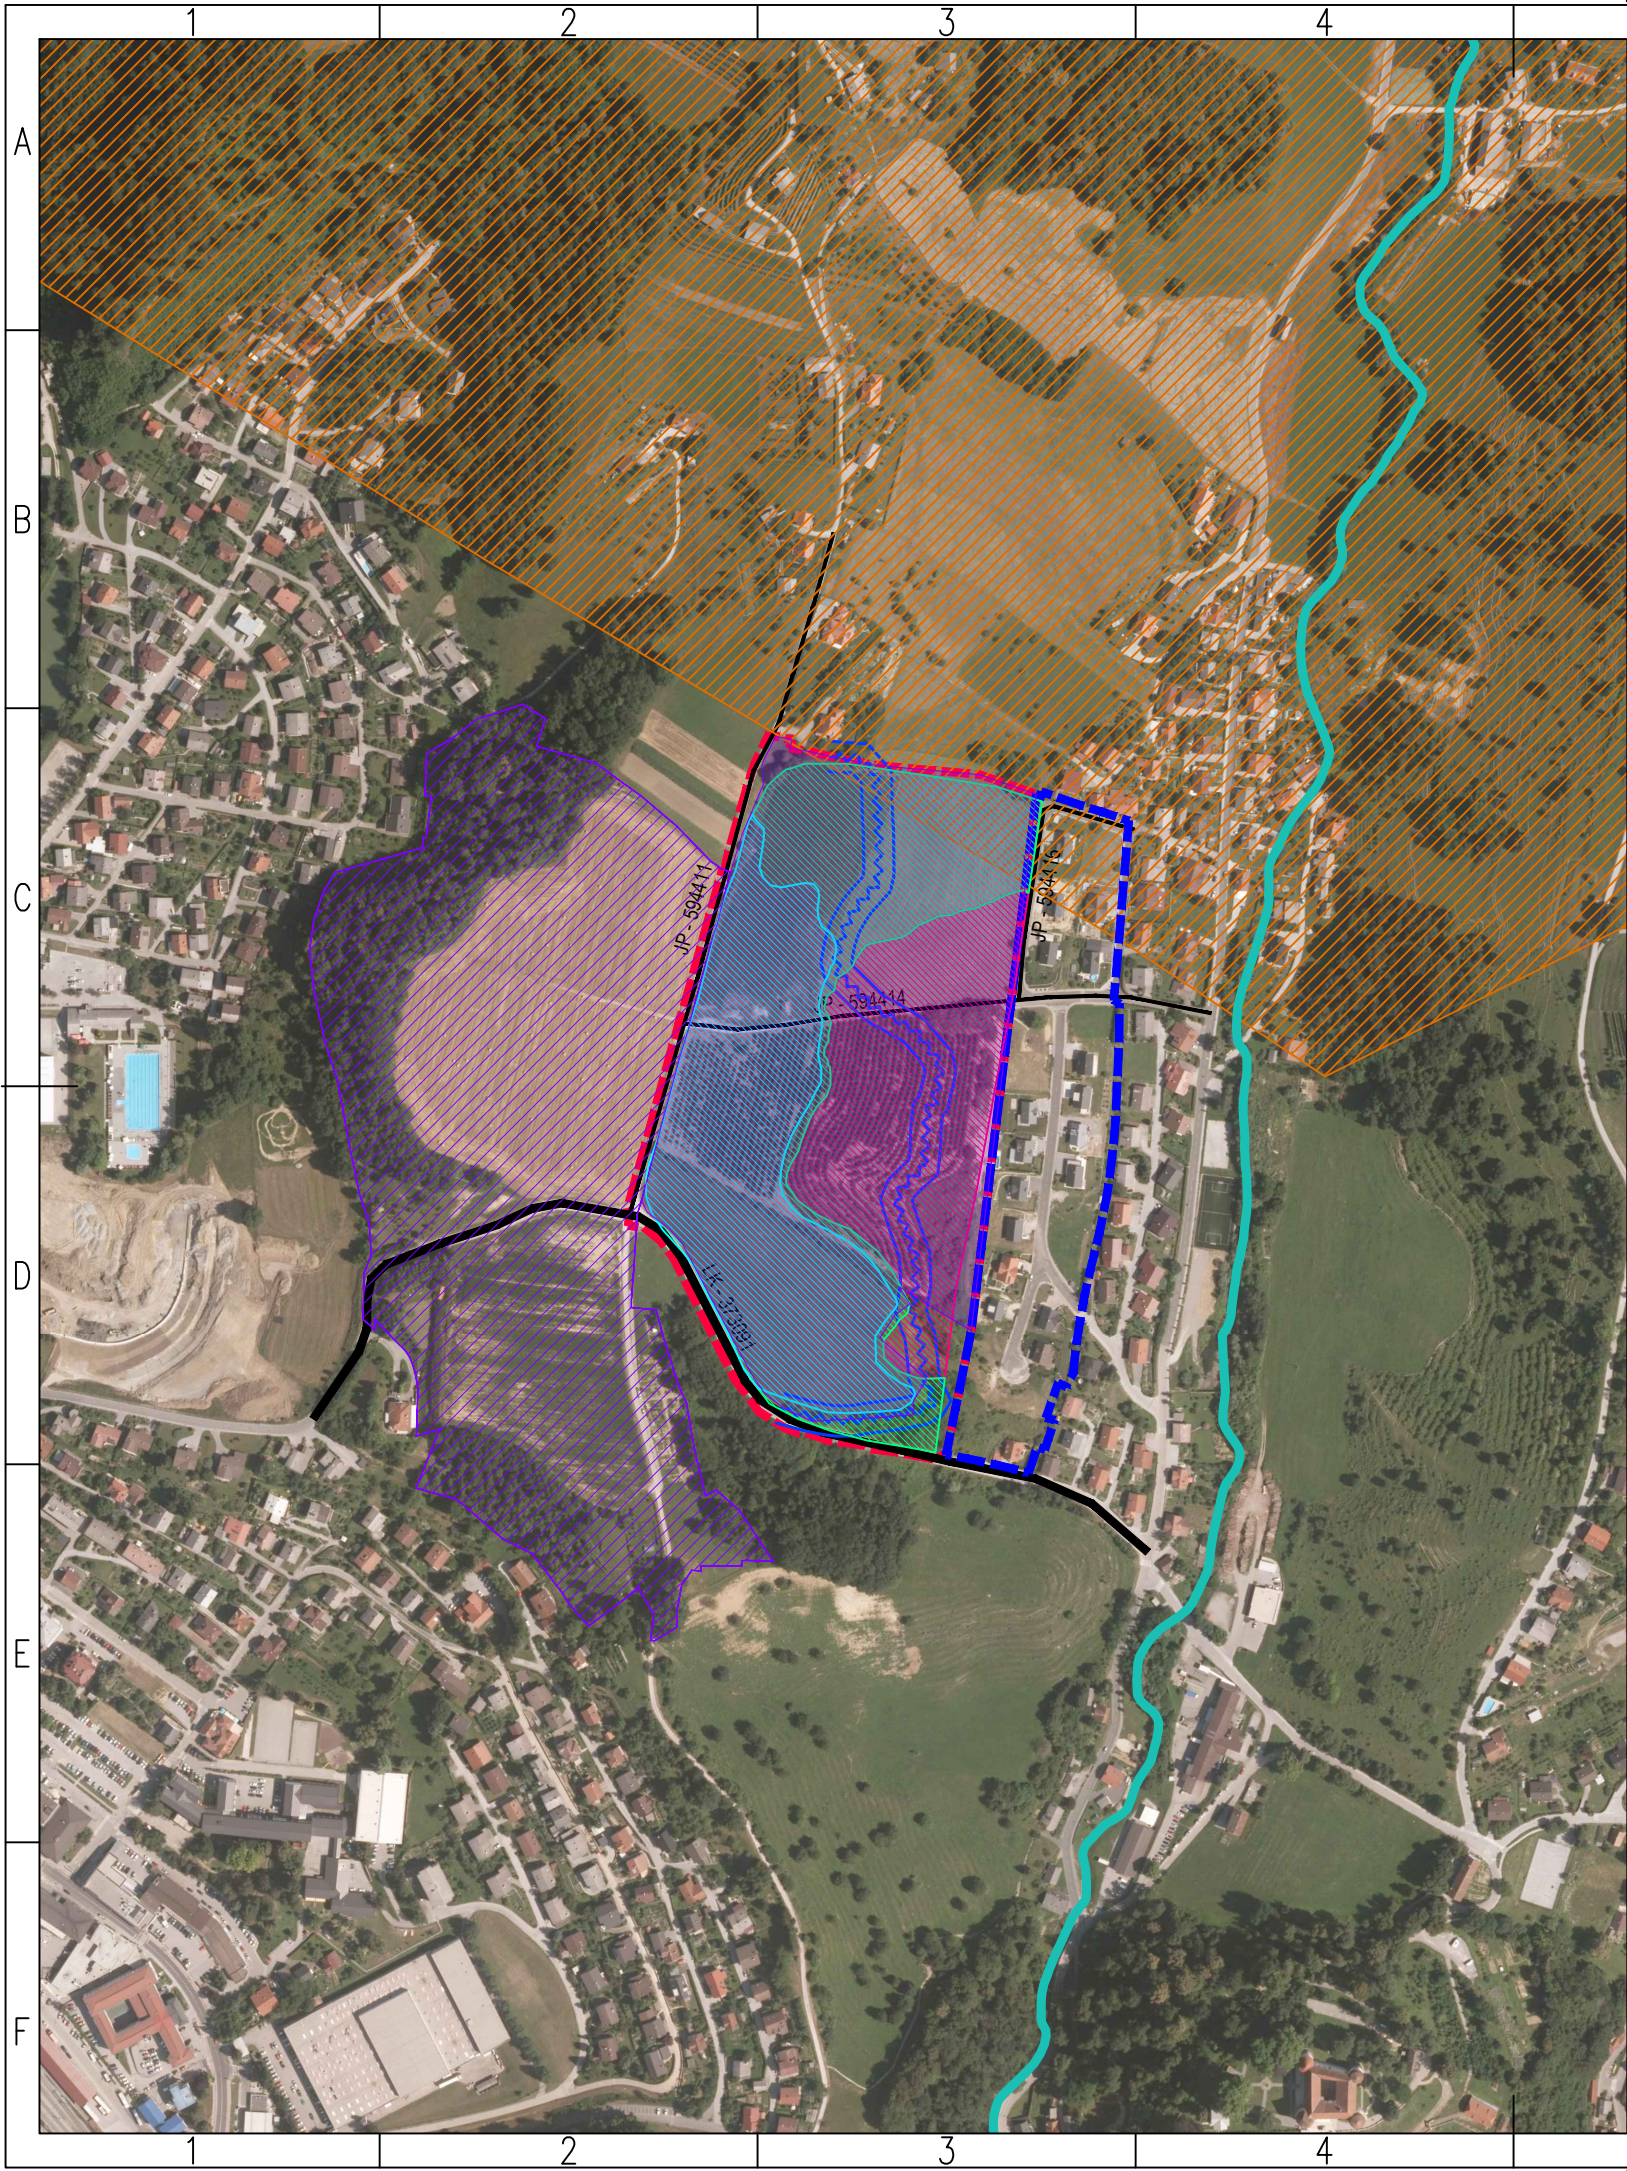


LEGENDA:

Meja območja podrobnega načrta

OMEJITVE V PROSTORU:

- Veljavni OLN Drožanjska
- Javne prometnice
- Drožanjski potok
- Arheološki spomenik - Naselbina Dobrava I (EŠD 14752)
- Arheološko najdišče - Naselbina Dobrava II (EŠD 30890)
- Območje erozije - običajni zaščitni ukrepi
- Plazenje - stabilno
- Plazenje - podvrženo
- Plazenje - nekdanje
- Geološka prelomnica (pas 2 x 10 m)

|                        |   |
|------------------------|---|
| naročnik:              | Občina Sevnica<br>Glavni trg 19a<br>8290 Sevnica                                                       |
| pripravljaivec:        | Občina Sevnica<br>Glavni trg 19a<br>8290 Sevnica                                                       |
| izdelovalec:           | Savaprojekt Krško d.d.<br>Cesta krških žrtev 59<br>8270 Krško                                          |
| projekt:               | OBČINSKI PODROBNI PROSTORSKI NAČRT ZA STANOVANJSKO SOSESKO<br>OB DROŽANJSKI CESTI – ZAHOD (OPPN–81–15) |
| OPN:                   | Damjana Pirc, u.d.i.k.a. KA–1562                                                                       |
| SP:                    | Silvija Umek Toth, d.i.g.                                                                              |
| grafični načrt:        | PREGLEDNA SITUACIJA Z OMEJITVAMI V PROSTORU TER<br>POVEZAVO S SOSEDNJI OBMOČJI                         |
| faza:                  | dopolnjen osnutek                                                                                      |
| datum:                 | mar. 2022                                                                                              |
| merilo:                | 1:5000                                                                                                 |
| št. projekta:          | 20086–00                                                                                               |
| ID št. PA:             | 1341                                                                                                   |
| št. grafičnega načrta: | B2   |

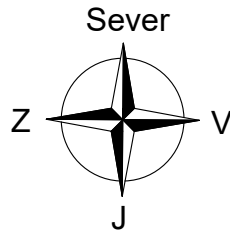

To načrt velja za pogodbeno določene namene.

