



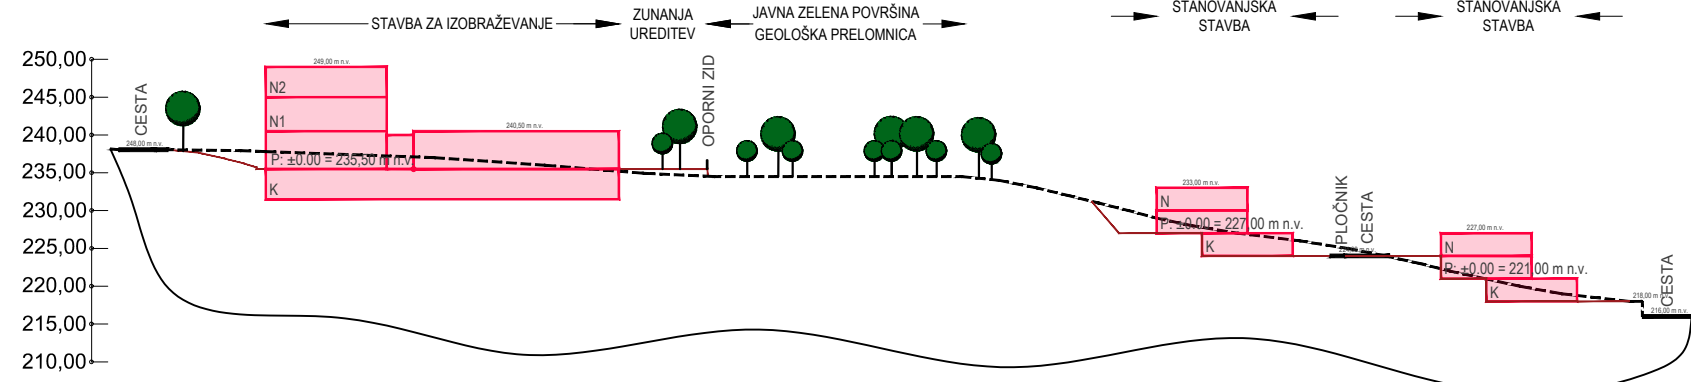


PREREZ B - B, M 1:1000

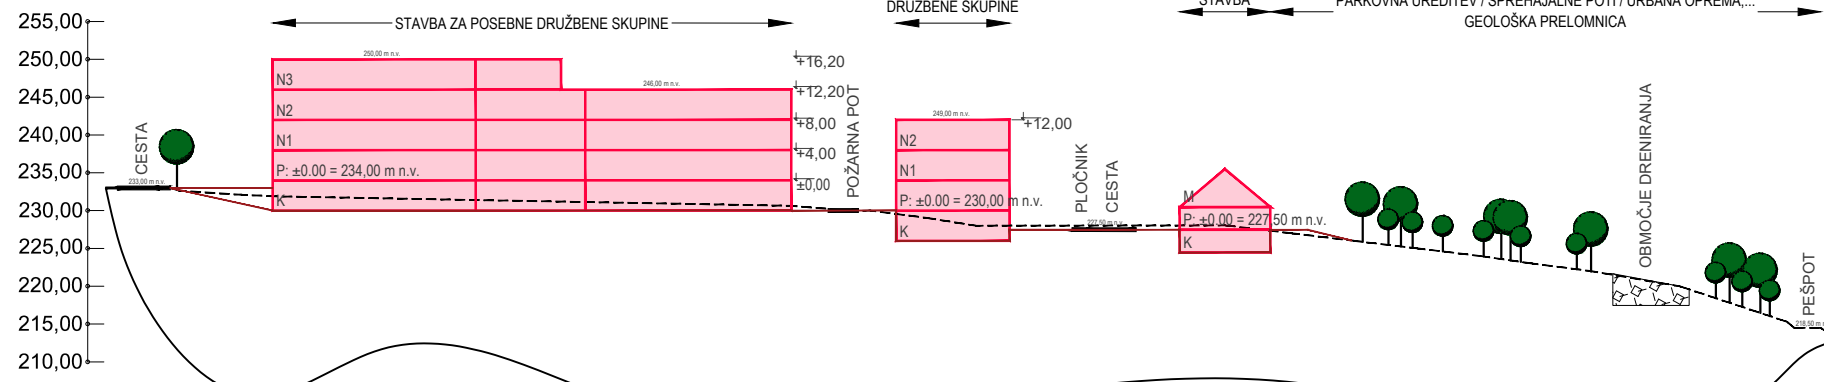


PREREZ A - A, M 1:1000


Shema območja

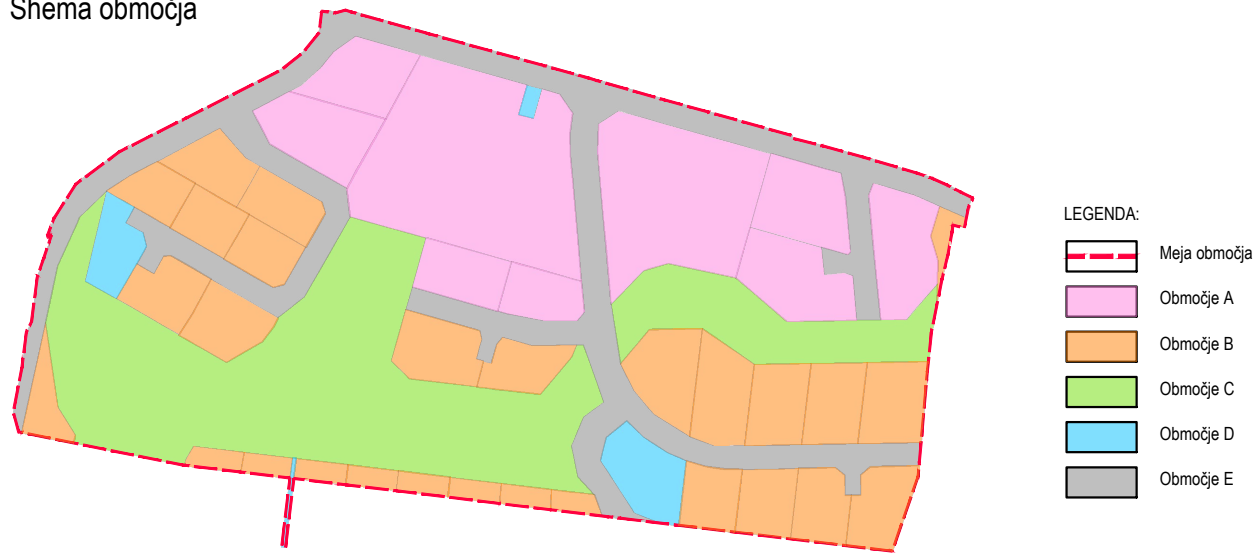

Shema geoloških območij

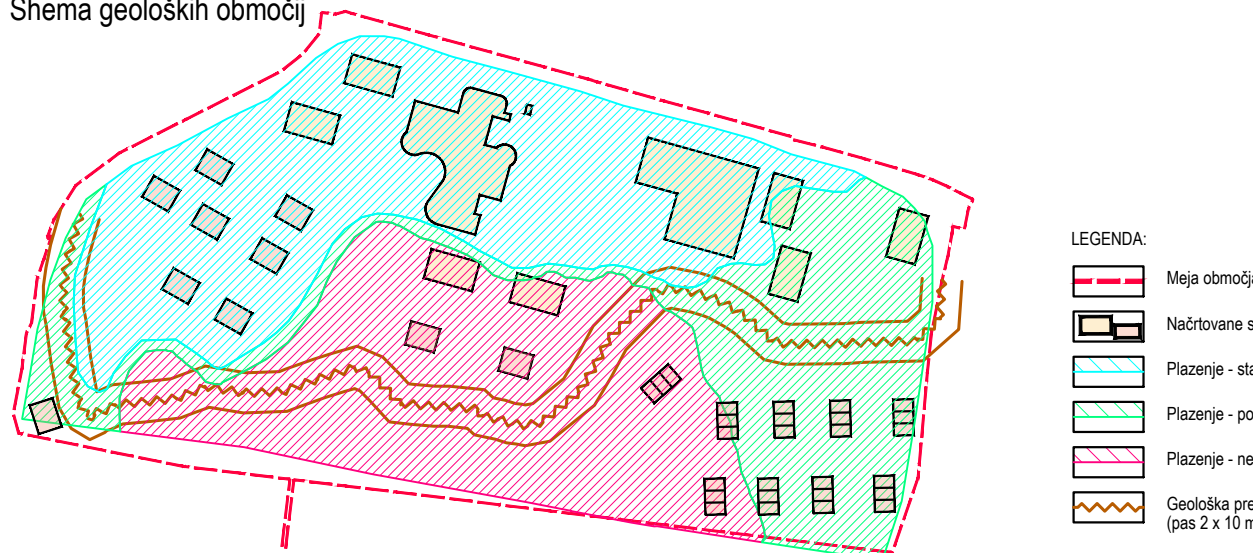

LEGENDA:

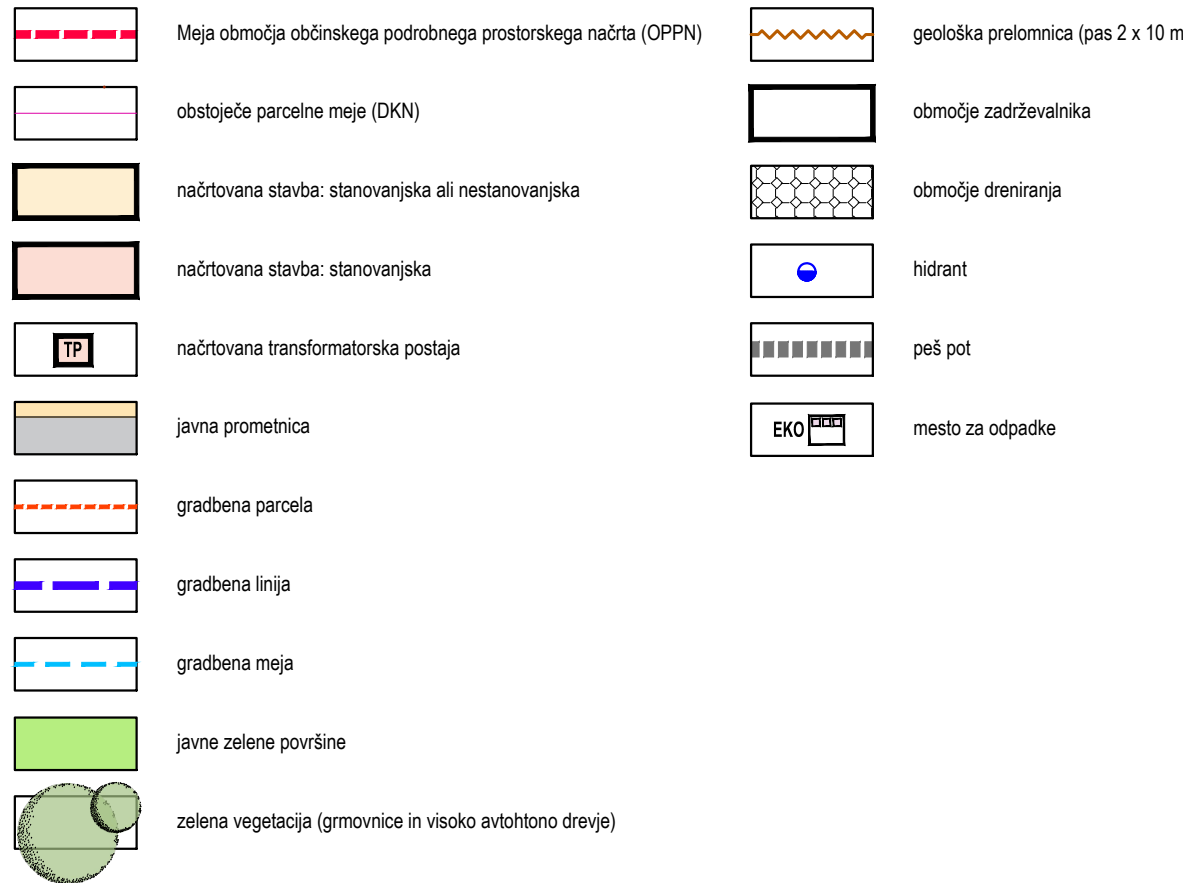

Občina Sevnica Glavni trg 19a 8290 Sevnica	
Občina Sevnica Glavni trg 19a 8290 Sevnica	
Savoprojekt Krško d.d. Cesta krških žrtev 59 8270 Krško	
OBČINSKI PODROBNI PROSTORSKI NAČRT ZA STANOVANJSKO SOSESKO OB DROŽANJSKI CESTI – ZAHOD (OPPN–81–15)	

projek: Domjana Pirc, u.d.i.k.a. ZAPS 1652 PKA PPN	
OPN: SP: Silvija Umek Toth, d.i.g.	

UREDITVENA SITUACIJA S PREREZI OBMOČJA	
datum: 1. junij 2022	merilo: 1:1000
št. projekta: 20086-00	ID št. PA: 1341
št. grafičnega načrta: B4	

