


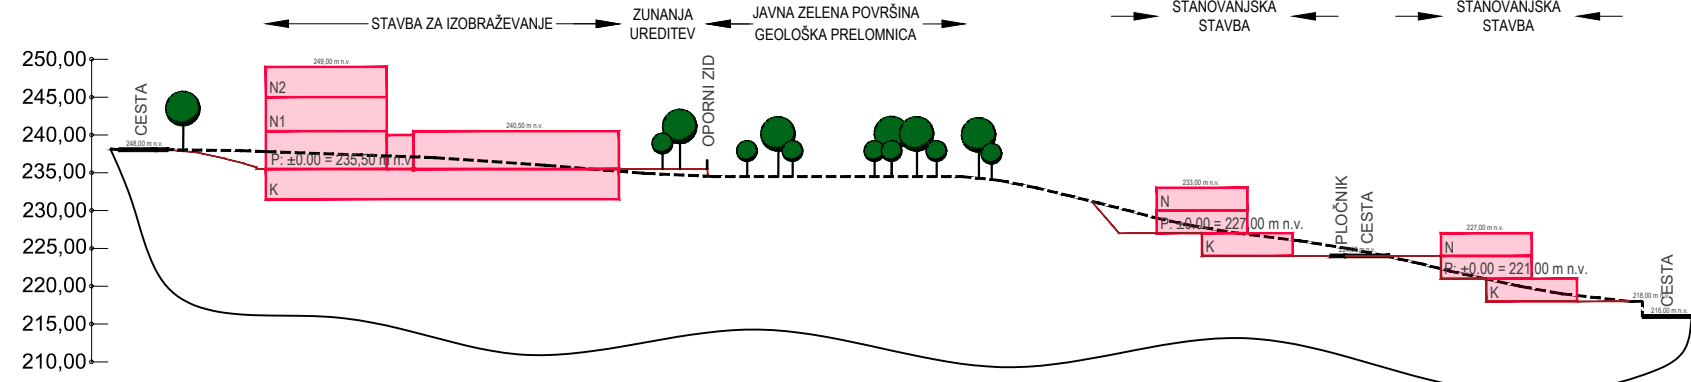


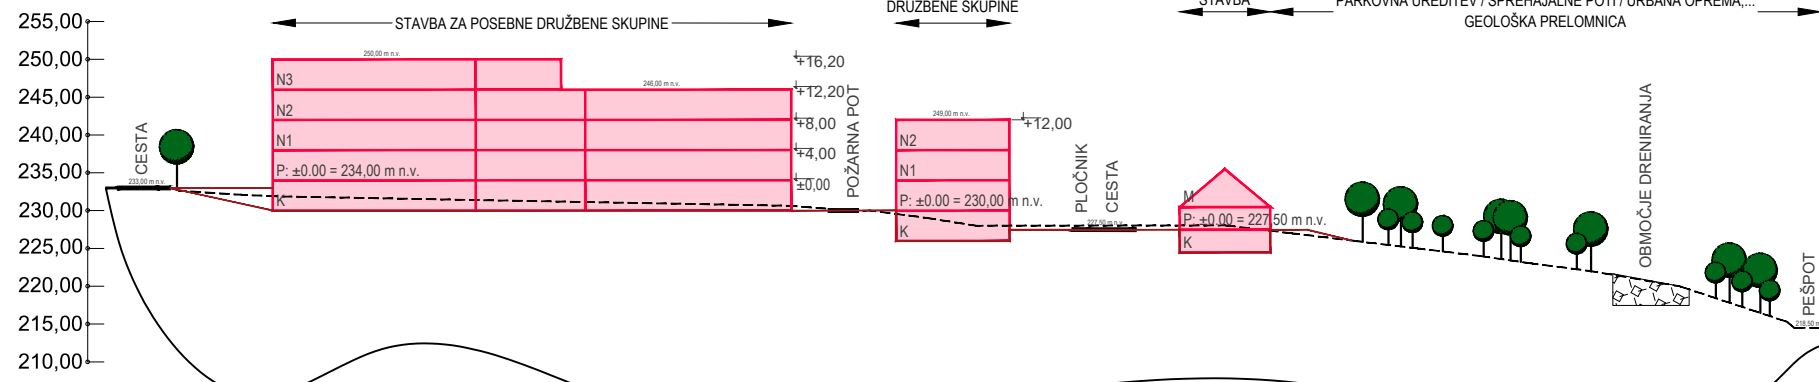


PREREZ B - B, M 1:1000

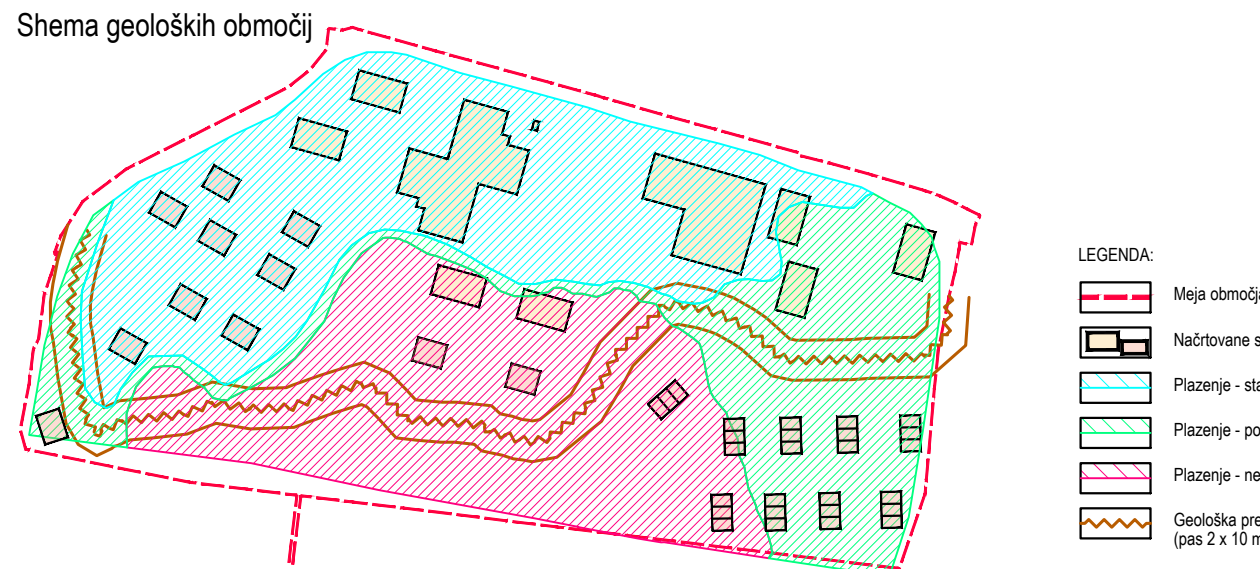

PREREZ A - A, M 1:1000

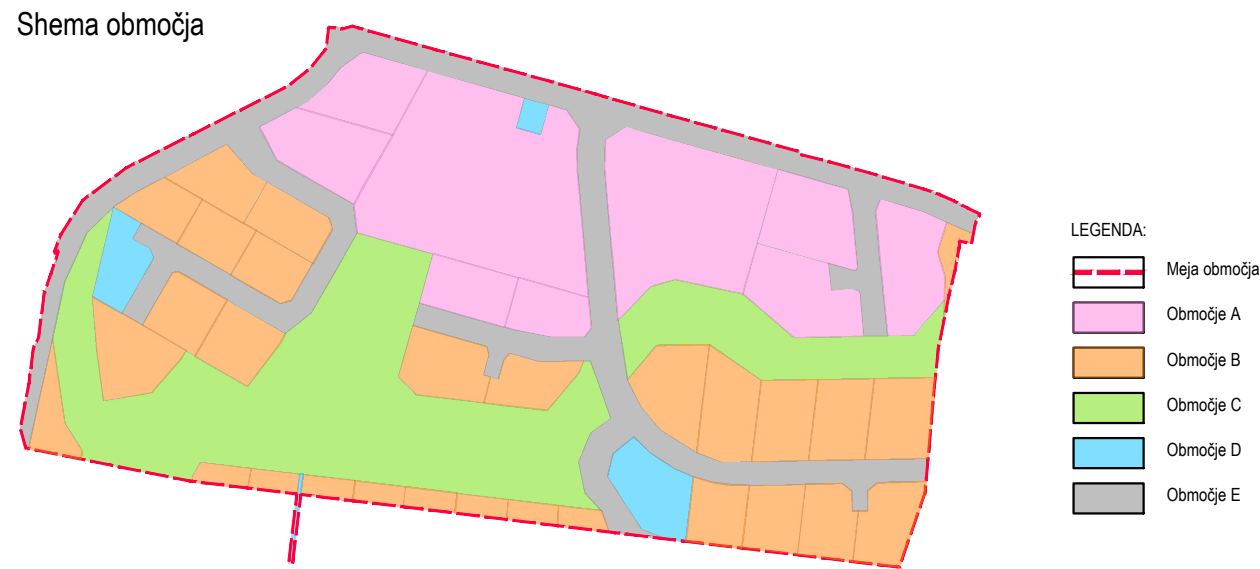

LEGENDA:

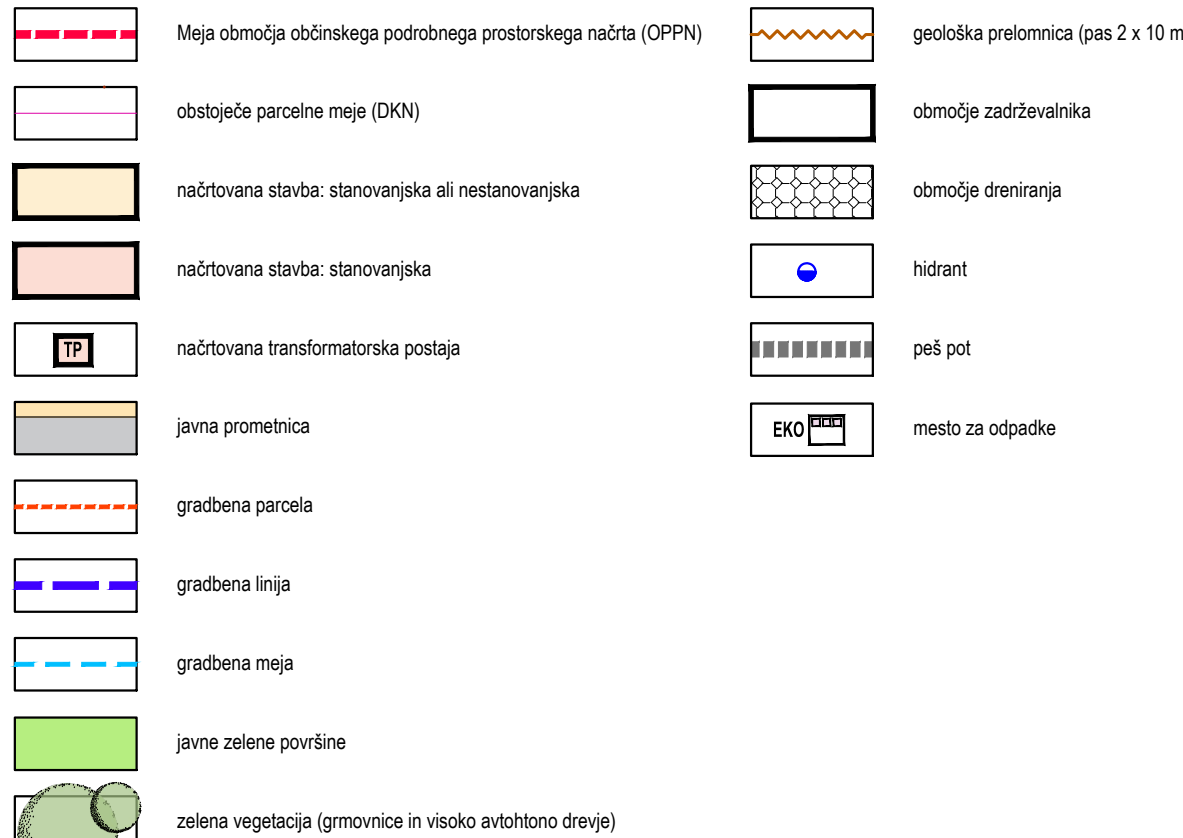

Občina Sevnica Glavni trg 19a 8290 Sevnica	
Občina Sevnica Glavni trg 19a 8290 Sevnica	
Savaprojekt Krško d.d. Cesta krških žrtev 59 8270 Krško	
OBČINSKI PODROBNI PROSTORSKI NAČRT ZA STANOVANJSKO SOSESKO OB DROŽANJSKI CESTI – ZAHOD (OPPN-81-15)	
projek: Domjana Pirc, u.d.i.k.a. KA-1562	
OPN: SP: Silvija Umek Toth, d.i.g.	

UREĐITVENA SITUACIJA S PREREZI OBMOČJA dopolnjen osnutek	
datum: mar. 2022 1:1000	št. projekta: 20086-00
ID št. PA: 1341	št. grafičnega načrta: B4

