



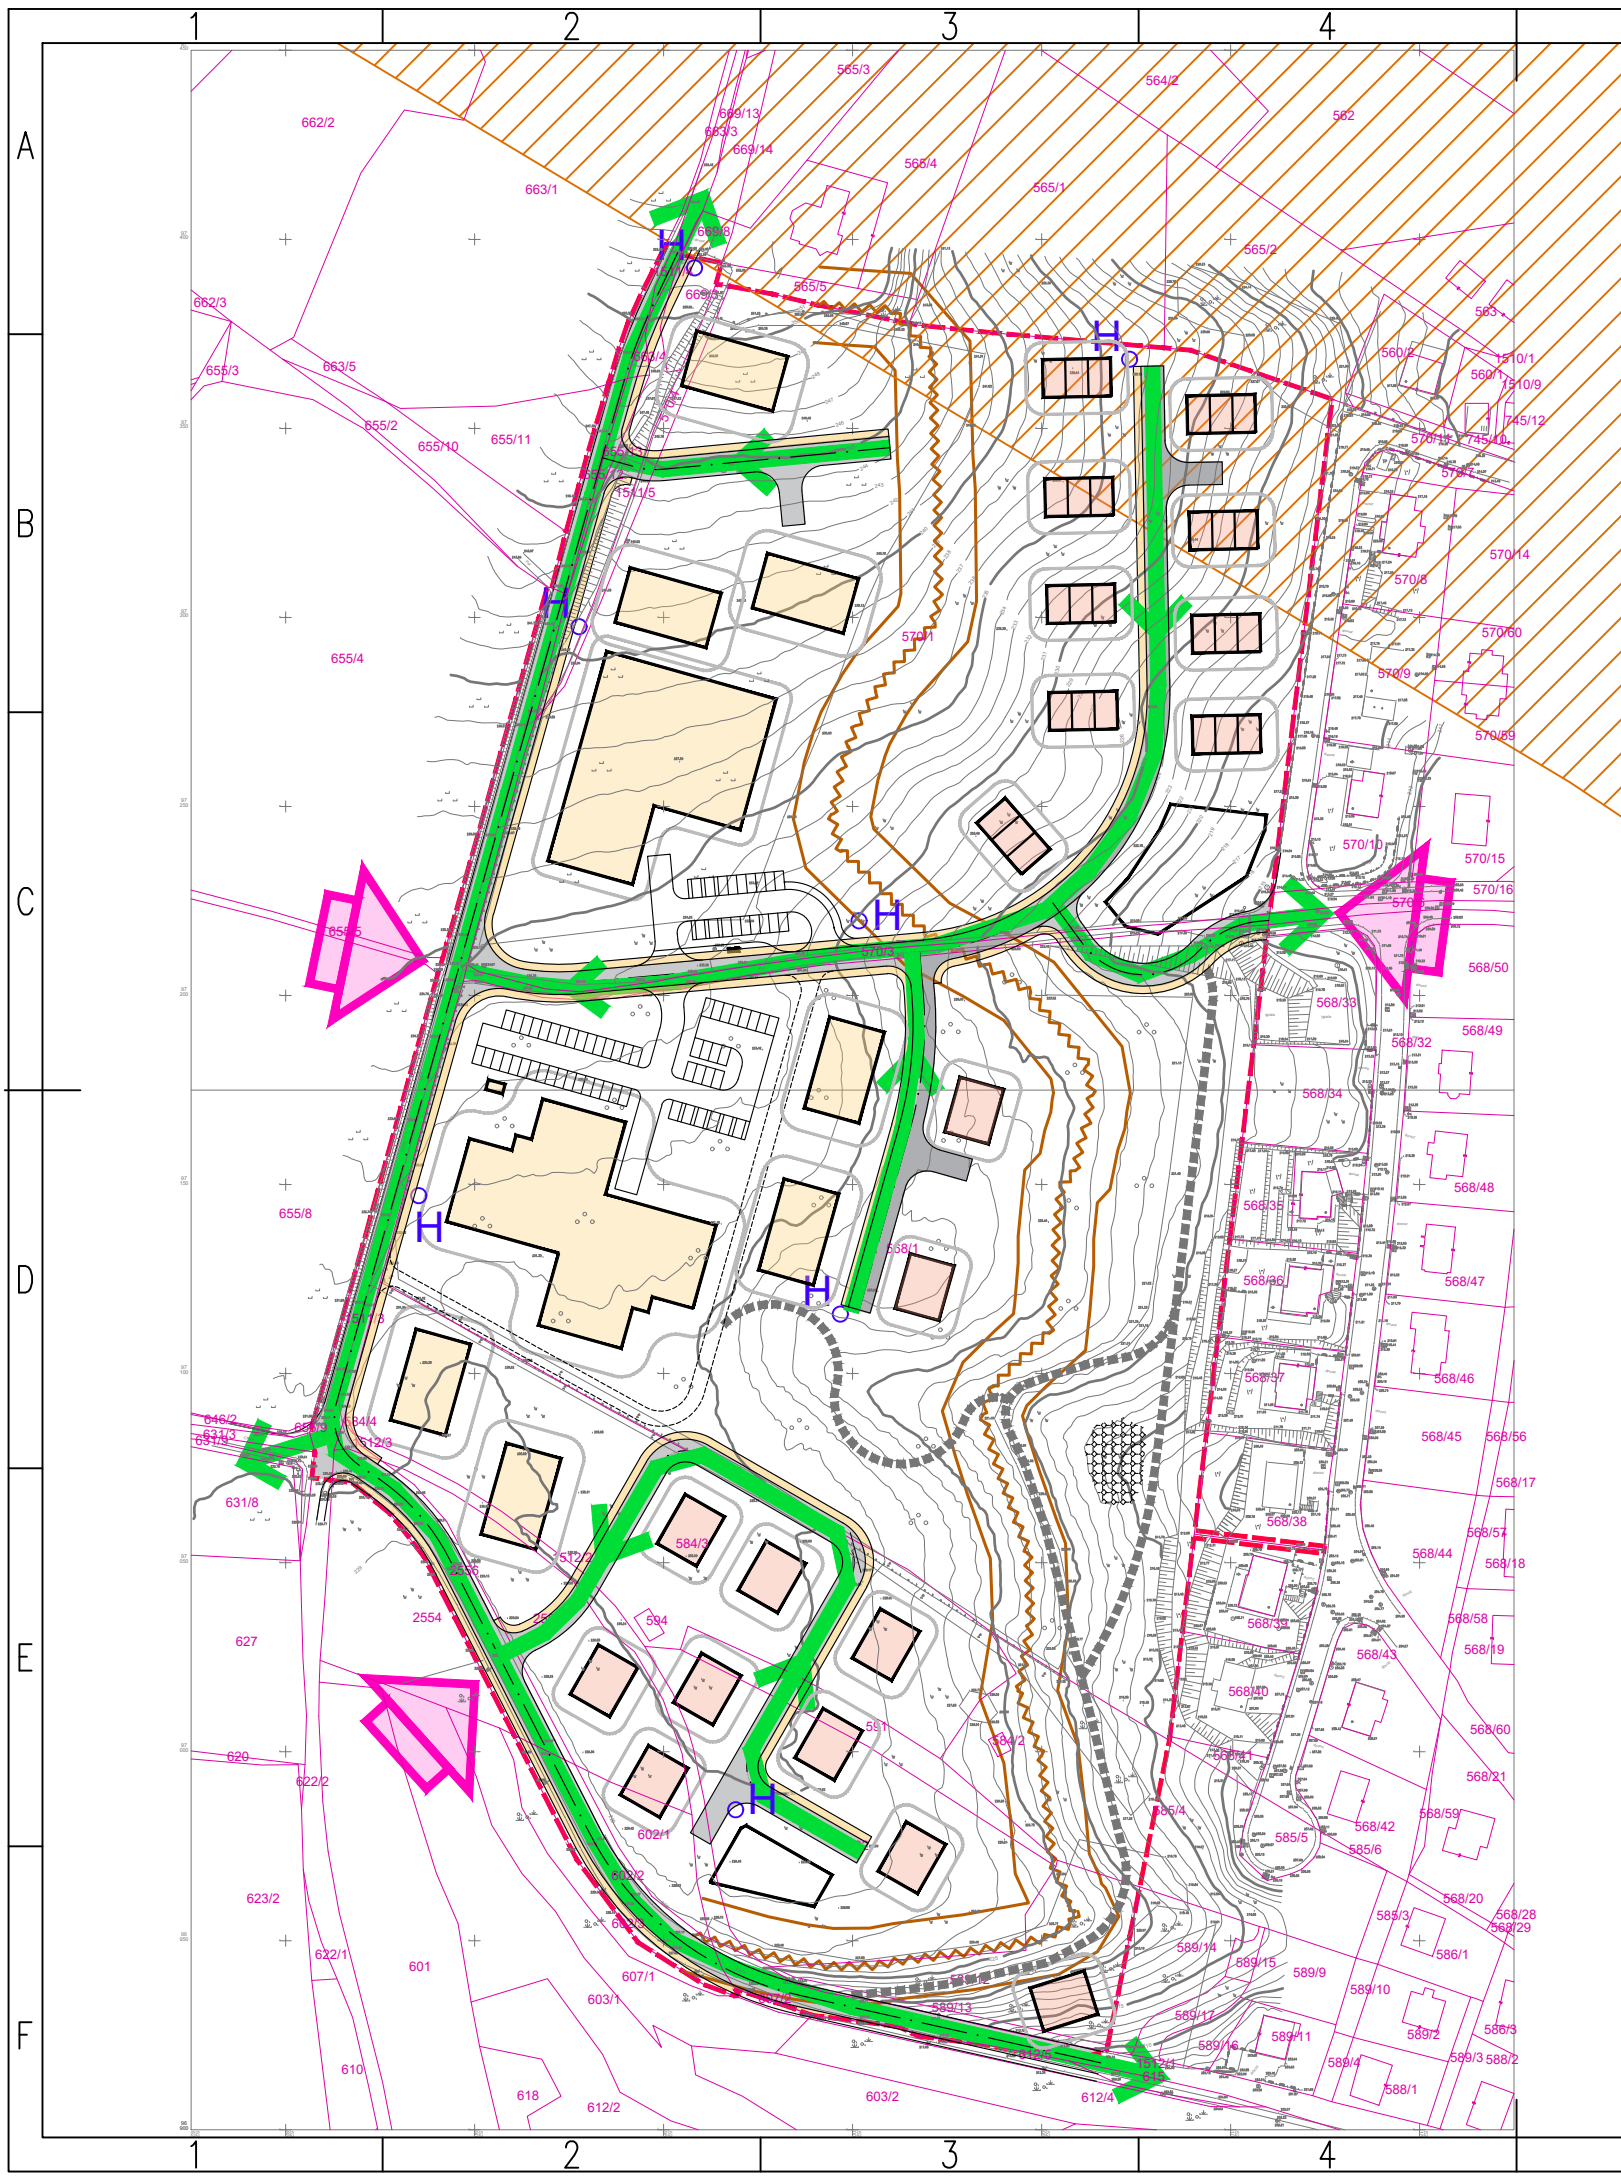

- LEGENDA:
- Meja območja OPPN
 - Načrtovana stavba
 - Javna prometnica
 - Geološka prelomnica
 - Območje dreniranja
 - Pešpot
 - Glavni dostopi do zazidave
 - Dostopna pot za gasilska vozila in evakuacijske poti
 - Linija porušitve stavbe
 - Hidranti za zajem požarne vode
 - Območje erozije - običajni zaščitni ukrepi

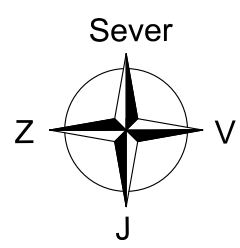

Občina Zreče, Glavni trg 19a 8290 Sevnica	
naročnik:	Občina Zreče, Glavni trg 19a 8290 Sevnica
prilavljavec:	Savaprojekt Krško d.d. Cesta krških žrtev 59 8270 Krško
izdelovalec:	
OBČINSKI PODROBNI PROSTORSKI NAČRT ZA STANOVANJSKO SOSESKO OB DROŽANJSKI CESTI – ZAHOD (OPPN–81–15)	
projekt:	
OPN:	Damjana Pirc, u.d.i.k.a. KA–1562
SP:	Silvija Umek Toth, d.i.g.
UREDITVE POTREBNE ZA OBRAMBO TER VARSTVO PRED NARAVNIMI IN DRUGIMI NESREČAMI, VKLJUČNO Z VARSTVOM PRED POŽAROM	
grafični načrt:	dopolnjen osnutek
datum:	mar. 2022
merilo:	1:2000
št. projekta:	20086–00
ID št. PA:	1341
št. grafičnega načrta:	B6

To načrt velja za pogodbeno določene namene.