


NOVO STANJE
MEROLO 1:1000/100

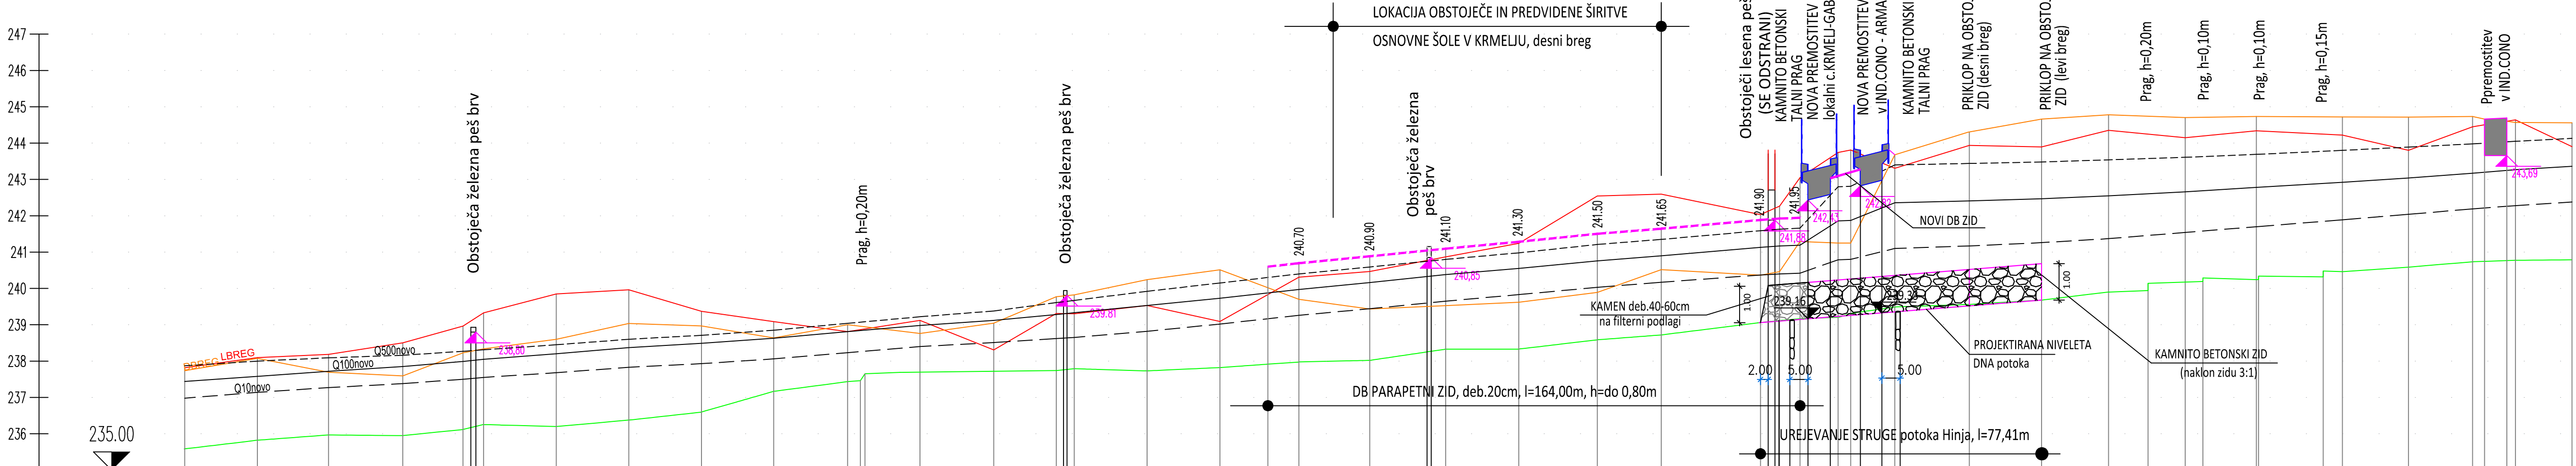

OZNAKE PROFILOV	0.14 20.01 P2 19.62 P3 20.45 P4 16.59 P5 17.26 P6 20.00 P7 20.00 P8 20.02 P9 19.88 P10 20.38 P11 19.94 P12 20.28 P13 17.26 P14 20.05 P15 20.07 P16 21.75 P17 21.75 P18 19.51 P19 20.94 P20 20.13 P21 21.64 P22 17.62 P23 27.33 P24 26.53 P25 20.49 P26 24.16 P27 20.53 P28 19.88 P29 18.47 P30 21.14 P31 18.47 P32 21.14 P33 19.61 P34 23.69 P35 18.20 P36 17.67 P37 11.79 P38 15.58 P39																																						
STACIONAŽE	469 24.84 44.46 64.91 81.51 87.18 0.1 7.18 27.18 47.21 67.09 87.46 92.22 0.2 7.40 27.69 44.95 49.89 69.94 90.01 0.3 11.76 31.27 52.21 72.35 93.99 0.4 11.61 38.94 44.20 48.83 60.32 63.79 75.95 96.47 0.5 16.35 34.82 45.70 55.96 60.81 75.56 76.15 93.95 99.26 17.46 35.13 46.92 62.50																																						
KOTE DNA	235.58 235.58 235.82 235.97 235.97 236.12 236.25 236.20 236.38 236.60 237.17 237.43 237.46 237.65 237.69 237.71 237.74 237.79 237.73 237.82 237.97 238.02 238.33 238.33 238.59 238.72 239.06 239.12 239.17 239.21 239.31 239.49 239.56 239.68 239.90 239.94 240.14 240.15 240.19 240.29 240.32 240.47 240.46 240.59 240.73 240.78 240.79																																						
KOTE LEVEGA BREGA	237.82 238.10 238.18 238.50 238.96 239.33 239.85 239.96 239.37 239.09 238.81 238.12 238.31 239.31 239.30 239.53 239.09 240.31 240.47 240.87 241.24 242.54 242.59 242.03 242.27 243.05 243.74 243.81 243.31 243.94 244.66 244.30 244.78 244.35 240.14 240.15 240.19 240.29 240.32 240.47 240.46 240.59 240.73 240.78 240.79																																						
KOTE DESNEGA BREGA	237.73 238.08 237.70 237.59 238.23 238.34 238.60 239.03 238.97 238.64 239.00 238.76 239.05 239.77 239.82 240.24 240.51 239.70 239.43 239.53 239.62 239.89 240.52 240.36 240.46 241.29 241.25 241.25 243.68 244.30 244.66 244.78 244.35 241.54 244.70 244.73 244.34 240.32 240.47 240.46 240.59 240.73 240.78 240.79																																						
GLADINA Q10	236.98 237.14 237.27 237.38 237.50 237.55 237.68 237.83 237.93 238.06 238.23 238.40 238.51 238.62 238.65 238.82 239.02 239.26 239.44 239.65 239.83 240.03 240.17 240.37 240.40 240.42 240.79 240.80 241.10 241.17 241.26 241.37 241.54 241.70 241.89 242.04 242.19 242.28 242.38 242.43 242.48 242.53 242.58																																						
GLADINA Q100	237.44 237.58 237.72 237.85 237.99 238.05 238.20 238.37 238.49 238.63 238.81 238.98 239.12 239.28 239.33 239.53 239.73 239.97 240.16 240.38 240.55 240.76 240.90 241.13 241.17 241.19 241.66 241.87 242.36 242.41 242.47 242.55 242.66 242.78 242.92 243.04 243.17 243.27 243.36 243.41 243.46 243.51 243.56																																						
GLADINA Q500	237.87 238.00 238.09 238.16 238.27 238.31 238.45 238.60 238.71 238.85 239.04 239.22 239.38 239.61 239.67 239.92 240.15 240.40 240.59 240.80 240.98 241.21 241.35 241.59 241.63 241.66 242.80 242.81 243.40 243.44 243.48 243.54 243.61 243.69 243.80 243.89 243.98 244.05 244.13 244.18 244.23 244.28																																						
KOTE NIVELETE	239.06 239.10 239.15 239.23 239.26 239.35 239.52 239.68 239.82 239.94 240.03 240.17 240.37 240.40 240.42 240.79 240.80 241.10 241.17 241.26 241.37 241.54 241.70 241.89 242.04 242.19 242.28 242.38 242.43 242.48 242.53 242.58 242.63 242.68 242.73 242.78 242.83 242.88 242.93 242.98 243.03 243.08 243.13 243.18																																						
VZDOLŽNI NAKLONI	padec dna – J=0,80%															Jproj.=0,80%										padec dna – J=0,76%													

sprememba:		opis spremembe:		datum:		podpis			
projektant:		naziv		ime in priimek		ident št./IZS		podpis	
BIRO KEPA, Robert Kepa s.p. Dolenjska ulica 10a 8210 TREBNJE		vodja proj.		mag.Robert KEPA u.d.i.g		G - 1723			
		pooblaš. inž.		mag.Robert KEPA u.d.i.g		G - 1723			
		projektant							
objekt		ANALIZA POPLAVNOSTI potoka Hinja ZA POTREBE GRADNJE OSNOVNE ŠOLE V KRMELJU				št. proj.:			
						št. načrta:		111-EL/21	
						šifra CC:		1263	
faza:		ŠTUDIJA		merilo:		1:1000/100		datum:	
opis risbe:		VZDOLŽNI PREREZ potoka Hinja, stanje po ureditvi		del risbe:		odsek od P1 do P39			
vrsta načrta:		10-HIDROTEHNIČNE OSNOVE							
št. odseka:		arhivska št.:		faza/objekt:		šifra risbe:		prostor za črtno kodo:	
						G.3.2			
št. priloge:		G.3.2		avtor risbe:		BIRO KEPA, Robert Kepa s.p.			
				ident. št. risbe:		111-EL/21_G.3.2			