



ŠIRITEV STAVBNEGA ZEMLJIŠČA NA OBMOČJU POSAMIČNE POSELITVE EUP VB73.od

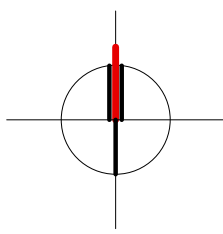

LEGENDA:

 PARCELNE MEJE

0 5 10 20 m

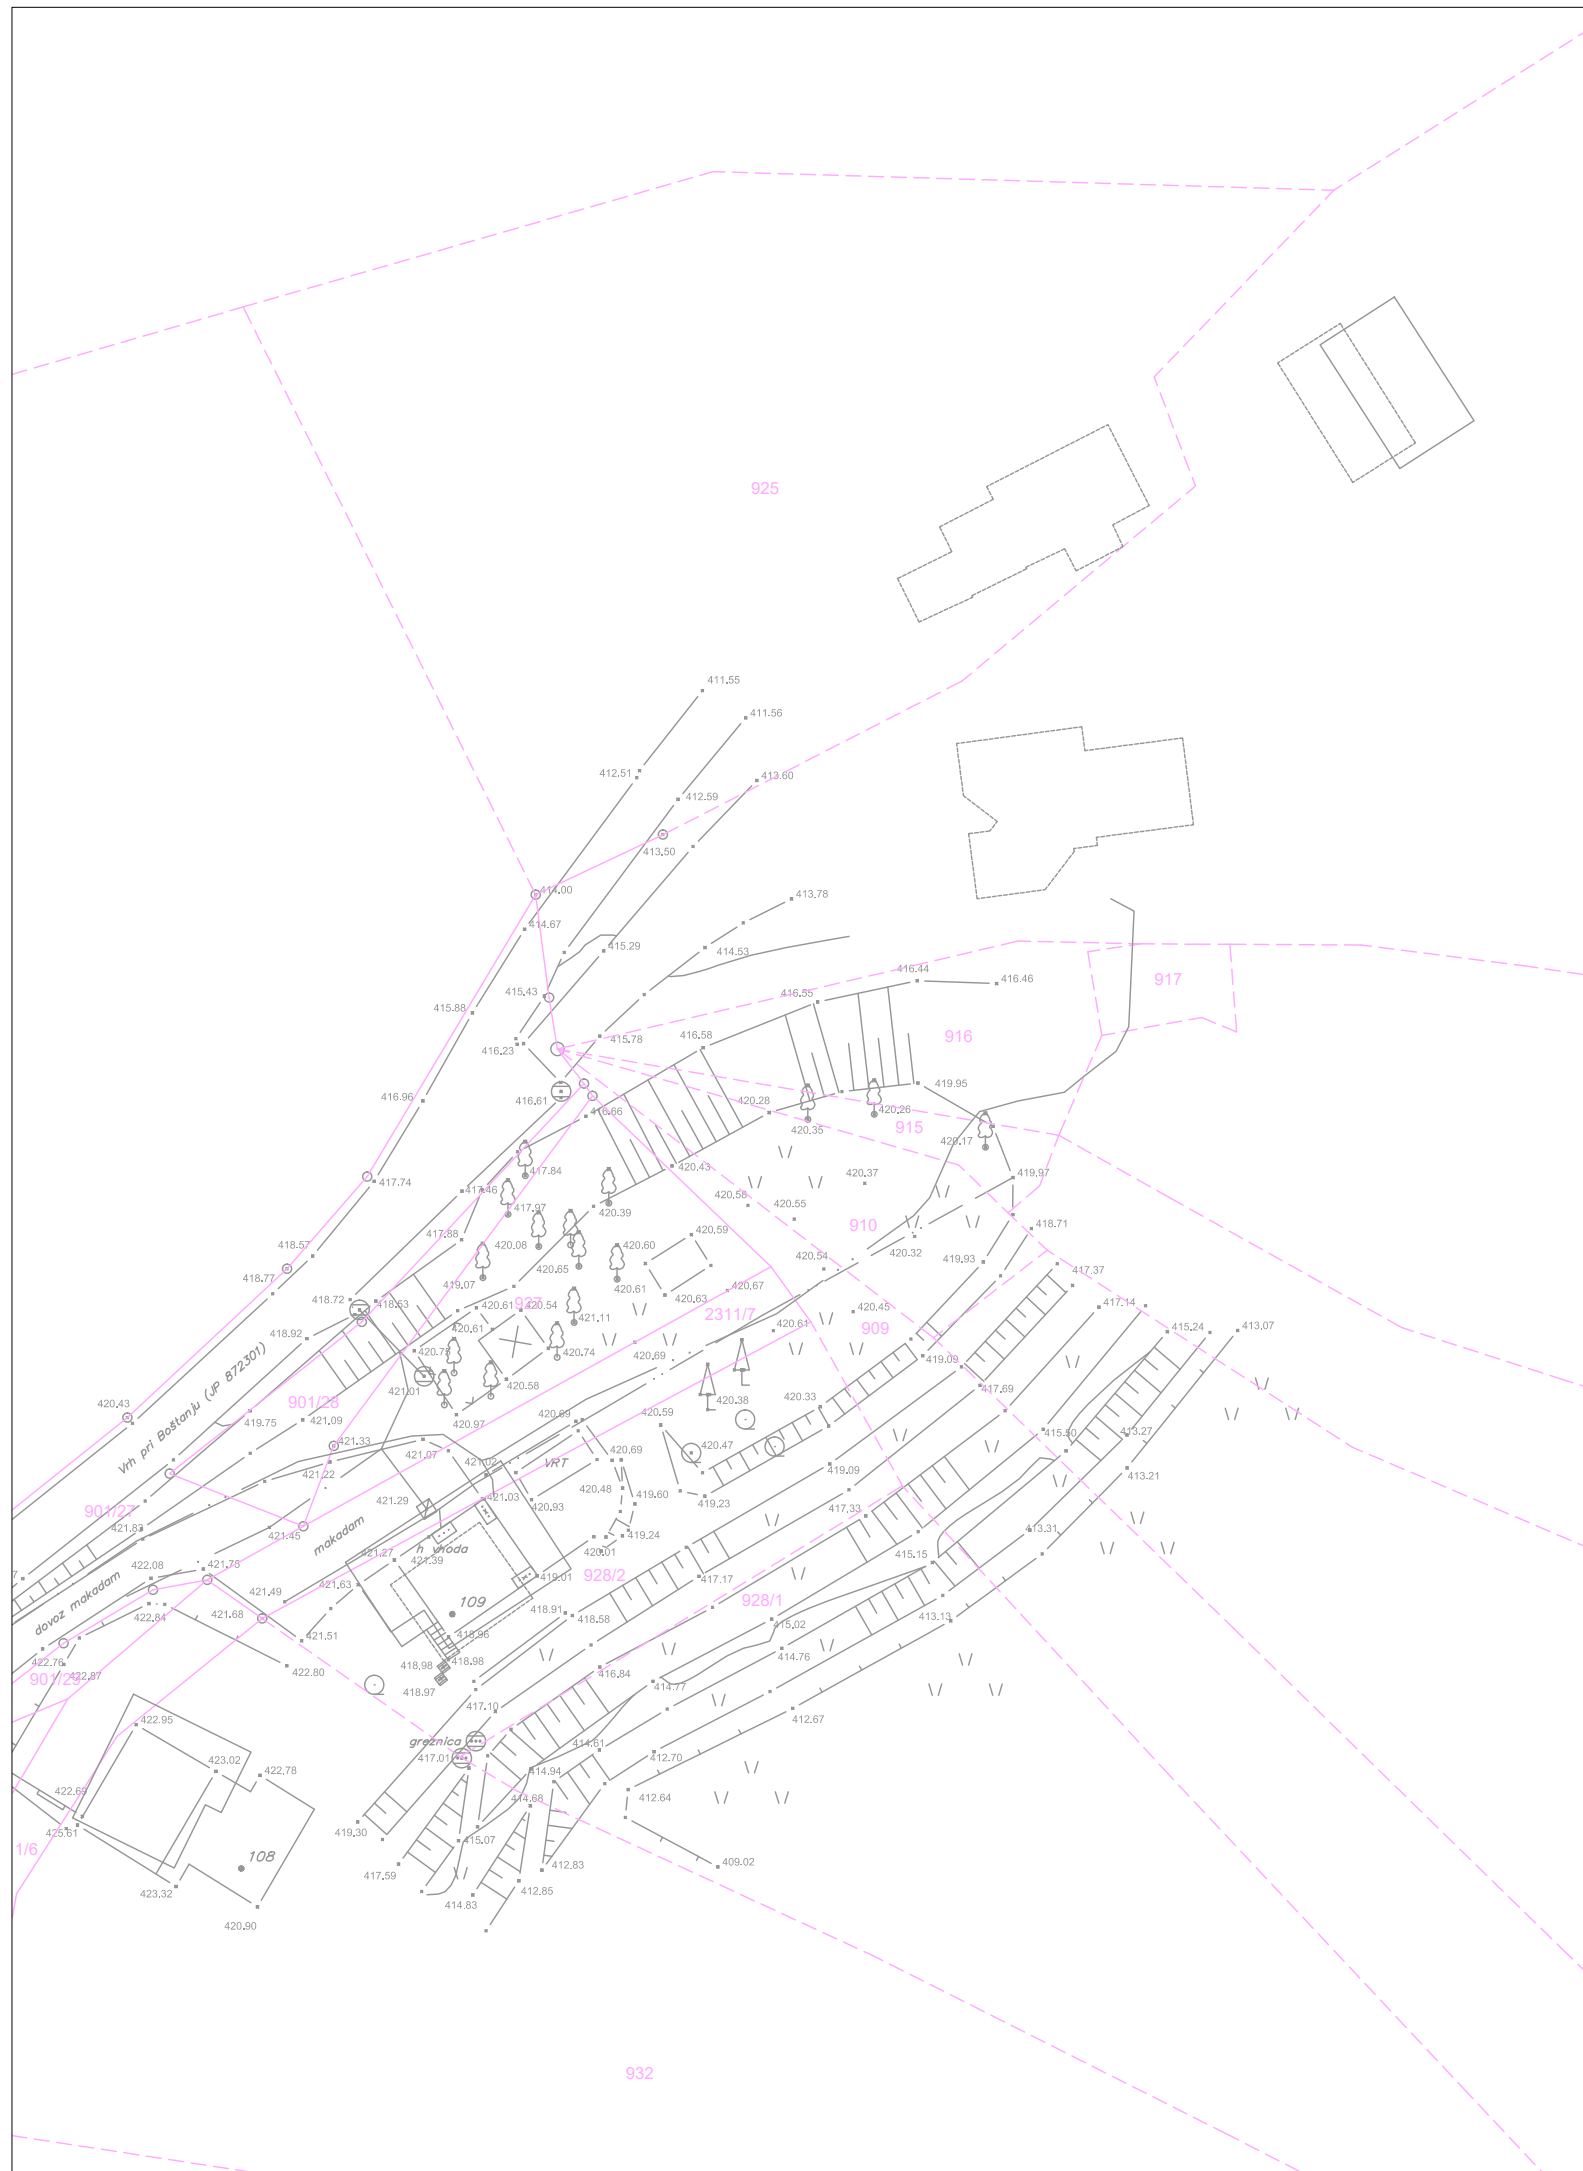

PROPLAN

Urejanje prostora, arhitektura
Ivanka Kraljič s.p.
Kovinarska 9, 8270 Krško
T: 05 99 28 156
M: 031 27 27 62
E: ivanka.kraljic@siol.net

Projektant

Investitor

PRIVATNI INVESTITOR

Objekt

ŠIRITEV STAVBNEGA ZEMLJIŠČA NA OBMOČJU POSAMIČNE POSELITVE EUP VB73.od

Katastrska občina

1390 – Vrh

Vodja projekta

IVANKA KRALJIČ univ.dipl.inž.arh.spec.urb. ZAPS 0916 A

Zemljiška parcela št.

928/2

Pooblaščen arhitekt

IVANKA KRALJIČ univ.dipl.inž.arh.spec.urb. ZAPS 0916 A

Vrsta prost. akta

ELP

Strokov. sodelavec

TADEJ BAJDA univ.dipl.inž.arh.

Št. projekta

ELP-08/22

Datum

oktober 2022


Št./List

L.2

GEODETSKI NAČRT

1:500

ŠIRITEV STAVBNEGA ZEMLJIŠČA NA OBMOČJU POSAMIČNE POSELITVE EUP VB73.od

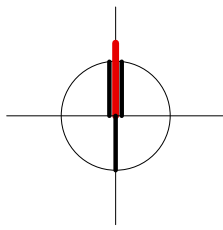

LEGENDA:

	PARCELNE MEJE		obstoječe		novo		ELEKTRONSKE KOMUNIKACIJE
	4756,27 m ² OBMOČJE STAVBNEGA ZEMLJIŠČA VB73.od (A)		OEK				OMARICA EL. KOMUNIKACIJ
	514,98 m ² OBMOČJE STAVBNEGA ZEMLJIŠČA VB92.od (Av)						ELEKTRIČNI VOD, NN
	SOSEDNI OBSTOJEČI OBJEKTI		EO				ELEKTRIČNA OMARICA
	ZELENICA						VODOVOD
	KVALITETNA DREVESA		VJ				VODOMERNI JAŠEK
	STANOVANJSKA HIŠA, GOSPODARSKO POSLOPJE						METEORNA KANALIZACIJA
	KLET, PRITLIČJE, MANSARDA		MJ				METEORNI JAŠEK
	NAKLON STREŠINE						
	KRITINA - OPEČNI ZAREZNIK, RDEČE BARVE						
	KRITINA - BITUMENSKA SKODLA, SIVE BARVE						

0 5 10 20 m

Projektant

PROPLAN

Urejanje prostora, arhitektura
Ivanka Kraljič s.p.
Kovinarska 9, 8270 Krško
T: 05 99 28 156
M: 031 27 27 62
E: ivanka.kraljic@siol.net

Investitor

PRIVATNI INVESTITOR

Objekt

ŠIRITEV STAVBNEGA ZEMLJIŠČA NA OBMOČJU POSAMIČNE POSELITVE EUP VB73.od

Katastrska občina

1390 - Vrh

Vodja projekta

IVANKA KRALJIČ univ.dipl.inž.arh.spec.urb. ZAPS 0916 A

Zemljiška parcela št.

928/2

Pooblaščen arhitekt

IVANKA KRALJIČ univ.dipl.inž.arh.spec.urb. ZAPS 0916 A

Vrsta prost. akta

ELP

Strokov. sodelavec

TADEJ BAJDA univ.dipl.inž.arh.

Št. projekta

ELP-08/22

Datum


oktober 2022

Št./List


L.3

SITUACIJA OBSTOJEČEGA STANJA

1:500

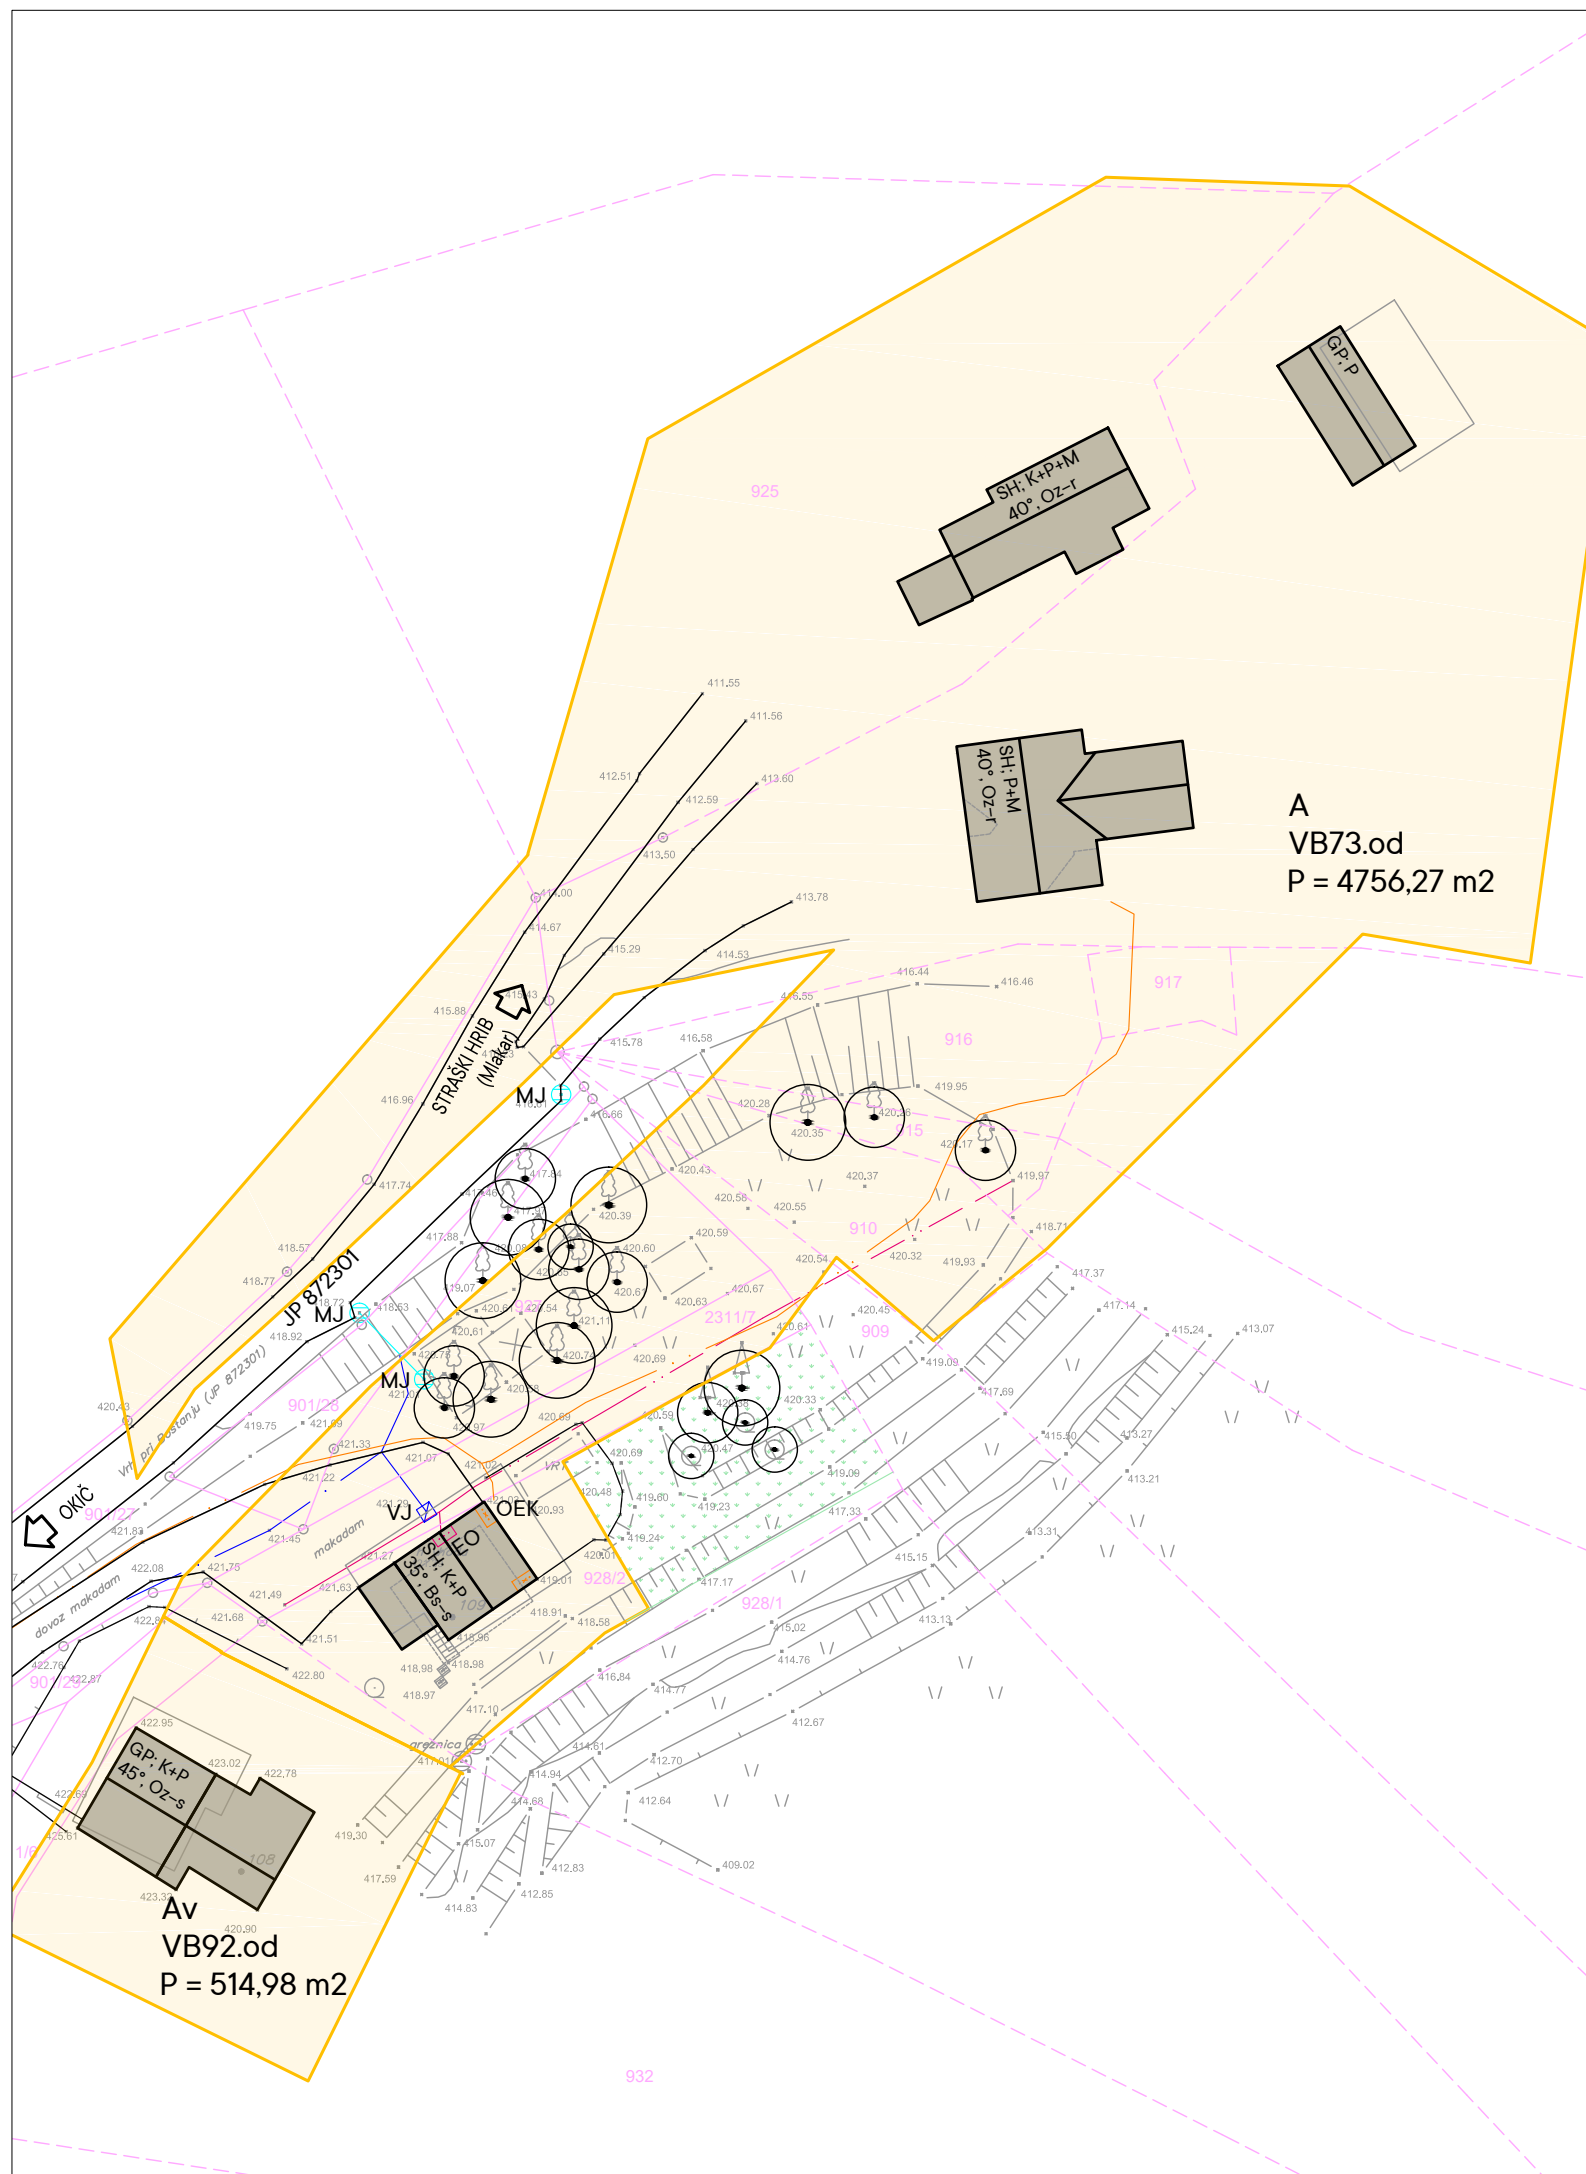

ŠIRITEV STAVBNEGA ZEMLJIŠČA NA OBMOČJU POSAMIČNE POSELITVE EUP VB73.od

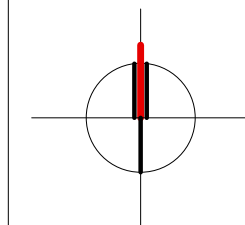

LEGENDA:

- PARCELNE MEJE
- 501,95 m² MEJA GRADBENE PARCELE
- 448,21 m² MEJA OBSTOJEČE GRADBENE PARCELE
- 4756,27 m² OBMOČJE STAVBNEGA ZEMLJIŠČA VB73.od (A)
- 514,98 m² OBMOČJE STAVBNEGA ZEMLJIŠČA VB92.od (Av)
- 241,34 m² PREDVIDENA ŠIRITEV STAVBNEGA ZEMLJIŠČA
- NOV STANOVANJSKI OBJEKTI
- NOVA GARAŽA (NADSTREŠNICA)
- OBSTOJEČI OBJEKTI
- STANOVANJSKA HIŠA, GOSPODARSKO POSLOPJE
- ZELENICA
- DOVOZ IN UREJENE ZUNANJE POVRŠINE
- KVALITETNA DREVESA
- DOSTOP NA PARCELO
- VHOD V HIŠO
- KLET, PRITLIČJE, MANSARDA
- 2x PARKIRNO MESTO

0 5 10 20 m

Projektant

PROPLAN

Urejanje prostora, arhitektura
Ivanka Kraljič s.p.
Kovinarska 9, 8270 Krško
T: 05 99 28 156
M: 031 27 27 62
E: ivanka.kraljic@siol.net

Investitor

PRIVATNI INVESTITOR

Objekt

ŠIRITEV STAVBNEGA ZEMLJIŠČA NA OBMOČJU POSAMIČNE POSELITVE EUP VB73.od

Katastrska občina

1390 – Vrh
Vodja projekta IVANKA KRALJIČ univ.dipl.inž.arh.spec.urb. ZAPS 0916 A

Zemljiška parcela št.

928/2
Pooblaščen arhitekt IVANKA KRALJIČ univ.dipl.inž.arh.spec.urb. ZAPS 0916 A


Vrsta prost. akta

ELP
Strokov. sodelavec TADEJ BAJDA univ.dipl.inž.arh.

Št. projekta

ELP-08/22
Datum oktober 2022


Št./List L4

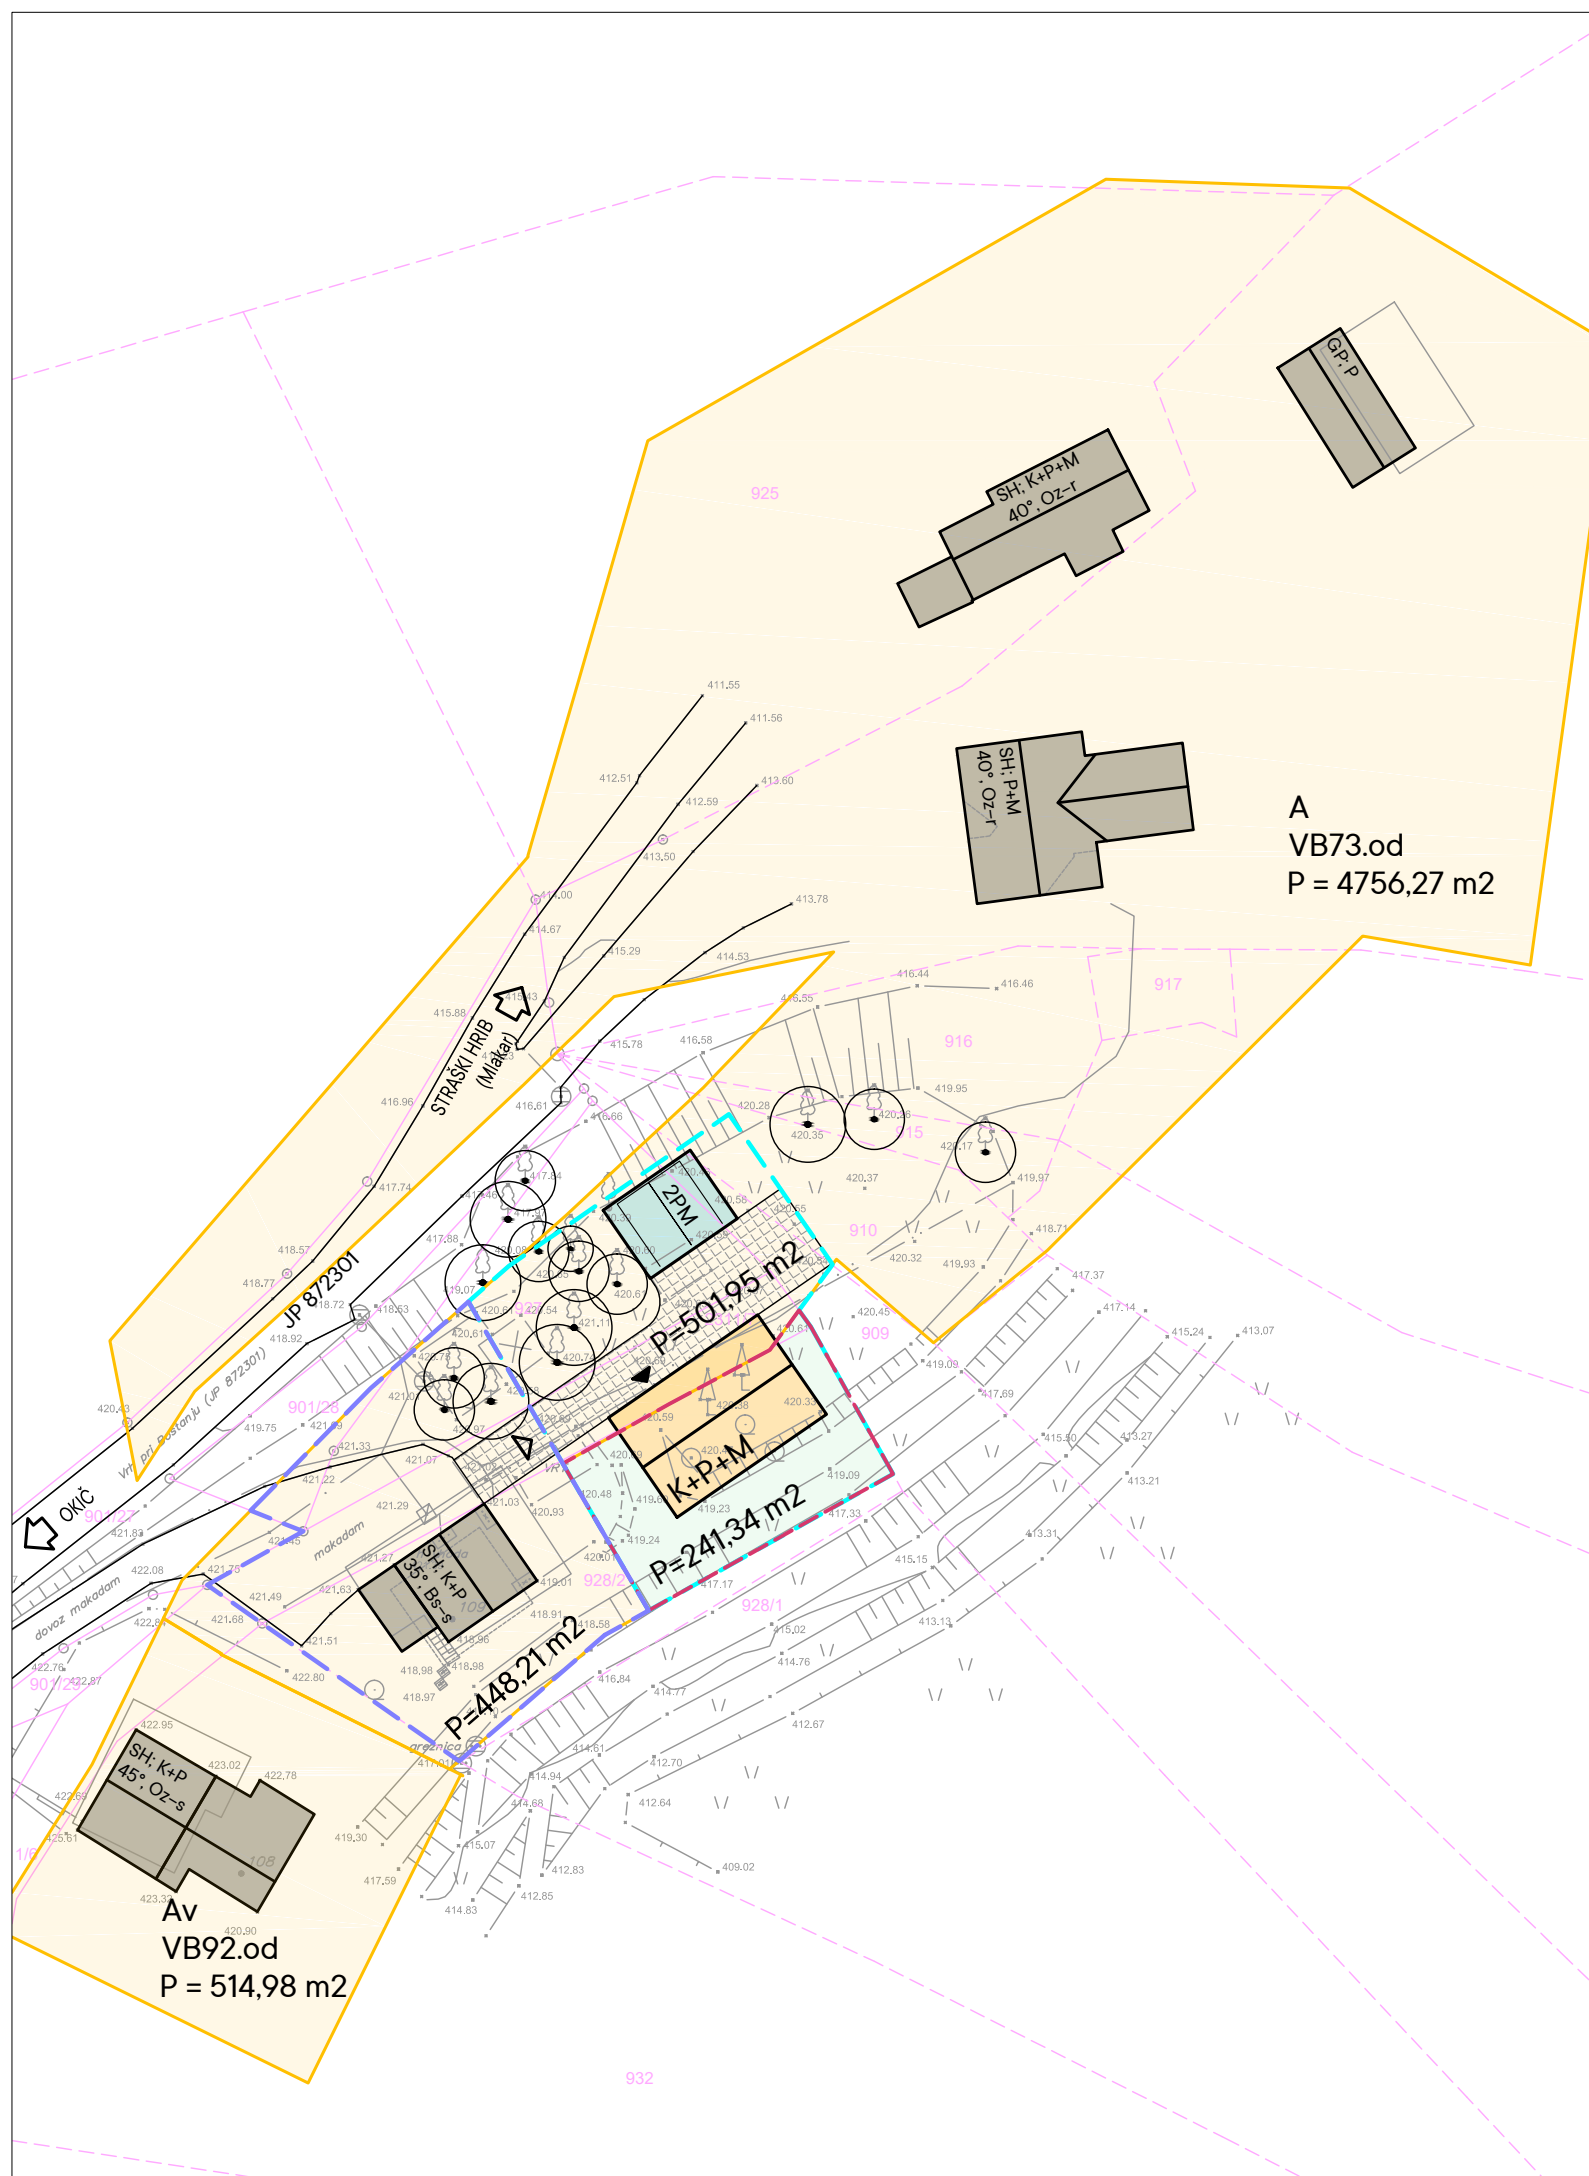

ZAZIDALNA SITUACIJA

1:500

ŠIRITEV STAVBNEGA ZEMLJIŠČA NA OBMOČJU POSAMIČNE POSELITVE EUP VB73.od

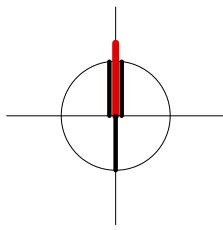

LEGENDA:

	PARCELNE MEJE		obstoječe		novo
	MEJA GRADBENE PARCELE		ELEKTRONSKE KOMUNIKACIJE		ELEKTRONSKE KOMUNIKACIJE
	MEJA OBSTOJEČE GRADBENE PARCELE		OMARICA EL. KOMUNIKACIJ		OMARICA EL. KOMUNIKACIJ
	OBMOČJE STAVBNEGA ZEMLJIŠČA VB73.od (A)		ELEKTRIČNI VOD, NN		ELEKTRIČNI VOD, NN
	OBMOČJE STAVBNEGA ZEMLJIŠČA VB92.od (Av)		ELEKTRIČNA OMARICA		ELEKTRIČNA OMARICA
	PREDVIDENA ŠIRITEV STAVBNEGA ZEMLJIŠČA		VODOVOD		VODOVOD
	NOV STANOVANJSKI OBJEKT		VJ		VODOMERNI JAŠEK
	NOVA GARAŽA (NADSTREŠNICA)		METEORNA KANALIZACIJA		METEORNA KANALIZACIJA
	OBSTOJEČI OBJEKTI		METEORNI JAŠEK		METEORNI JAŠEK
	DOSTOP NA PARCELO		Po		PONIKOVALNICA
	VHOD V HIŠO		MKČN		MALA KOMUNALNA ČISTILNA NAPRAVA
	2x PARKIRNO MESTO				

0 5 10 20 m

Projektant

PROPLAN

Urejanje prostora, arhitektura
Ivanka Kraljič s.p.
Kovinarska 9, 8270 Krško
T: 05 99 28 156
M: 031 27 27 62
E: ivanka.kraljic@siol.net

Investitor

PRIVATNI INVESTITOR

Objekt

ŠIRITEV STAVBNEGA ZEMLJIŠČA NA OBMOČJU POSAMIČNE POSELITVE EUP VB73.od

Katastrska občina

1390 – Vrh

Vodja projekta

IVANKA KRALJIČ univ.dipl.inž.arh.spec.urb. ZAPS 0916 A

Zemljiška parcela št.

928/2

Pooblaščen arhitekt

IVANKA KRALJIČ univ.dipl.inž.arh.spec.urb. ZAPS 0916 A

Vrsta prost. akta

ELP

Strokov. sodelavec

TADEJ BAJDA univ.dipl.inž.arh.

Št. projekta

ELP-08/22

Datum


oktober 2022

Št./List


L.5

**SITUACIJA INFRASTRUKTURNIH
PRIKLJUČKOV**

1:500

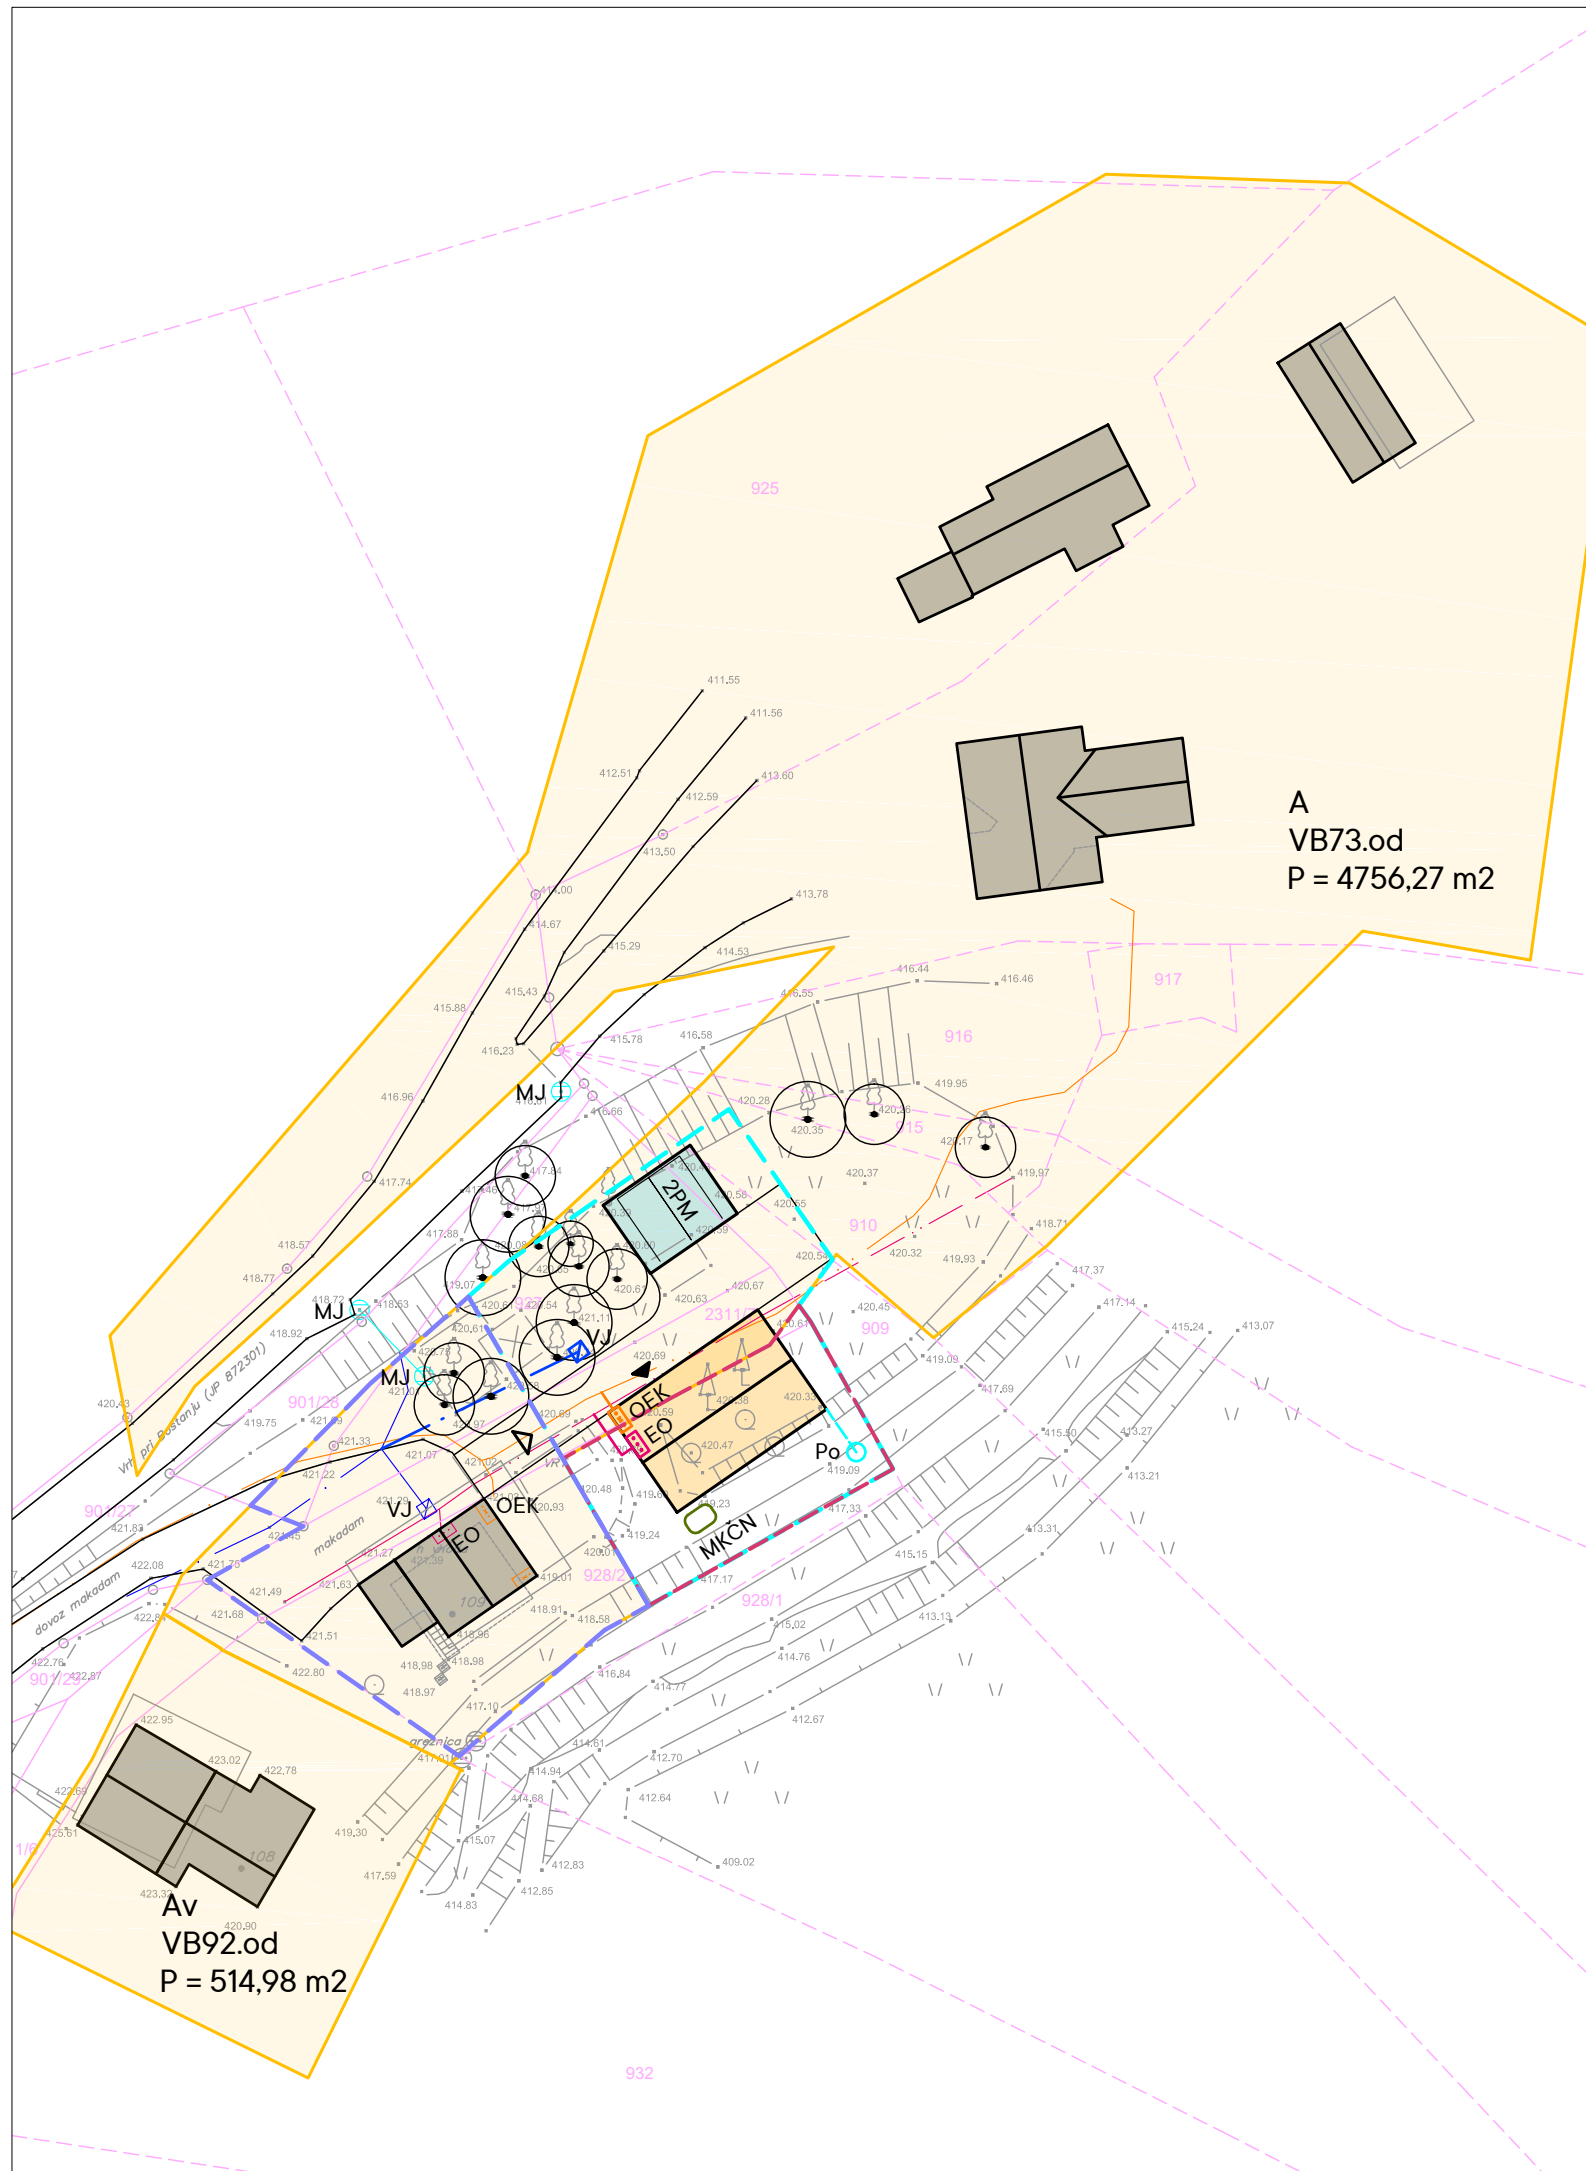


ŠIRITEV STAVBNEGA ZEMLJIŠČA NA OBMOČJU POSAMIČNE POSELITVE EUP VB73.od

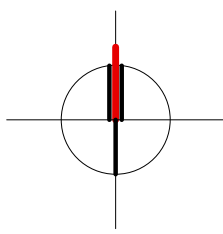

LEGENDA:

- PARCELNE MEJE
- 4756,27 m² OBMOČJE STAVBNEGA ZEMLJIŠČA VB73.od (A)
- 514,98 m² OBMOČJE STAVBNEGA ZEMLJIŠČA VB92.od (Av)
- 241,34 m² PREDVIDENA ŠIRITEV STAVBNEGA ZEMLJIŠČA

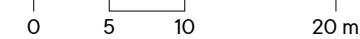

Projektant

PROPLAN

Urejanje prostora, arhitektura
Ivanka Kraljič s.p.
Kovinarska 9, 8270 Krško
T: 05 99 28 156
M: 031 27 27 62
E: ivanka.kraljic@siol.net

Investitor

PRIVATNI INVESTITOR

Objekt

ŠIRITEV STAVBNEGA ZEMLJIŠČA NA OBMOČJU POSAMIČNE POSELITVE EUP VB73.od

Katastrska občina

1390 – Vrh

Vodja projekta

IVANKA KRALJIČ univ.dipl.inž.arh.spec.urb. ZAPS 0916 A

Zemljiška parcela št.

928/2

Pooblaščen arhitekt

IVANKA KRALJIČ univ.dipl.inž.arh.spec.urb. ZAPS 0916 A

Vrsta prost. akta

ELP

Strokov. sodelavec

TADEJ BAJDA univ.dipl.inž.arh.

Št. projekta

ELP-08/22

Datum

oktober 2022

Št./List

L.6

PRIKAZ STAVBNEGA ZEMLJIŠČA

1:500

