


Opomba 1: Prikaz stavb in drugih ureditev prikazanih na gradbenih parcelah je simbolne narave!

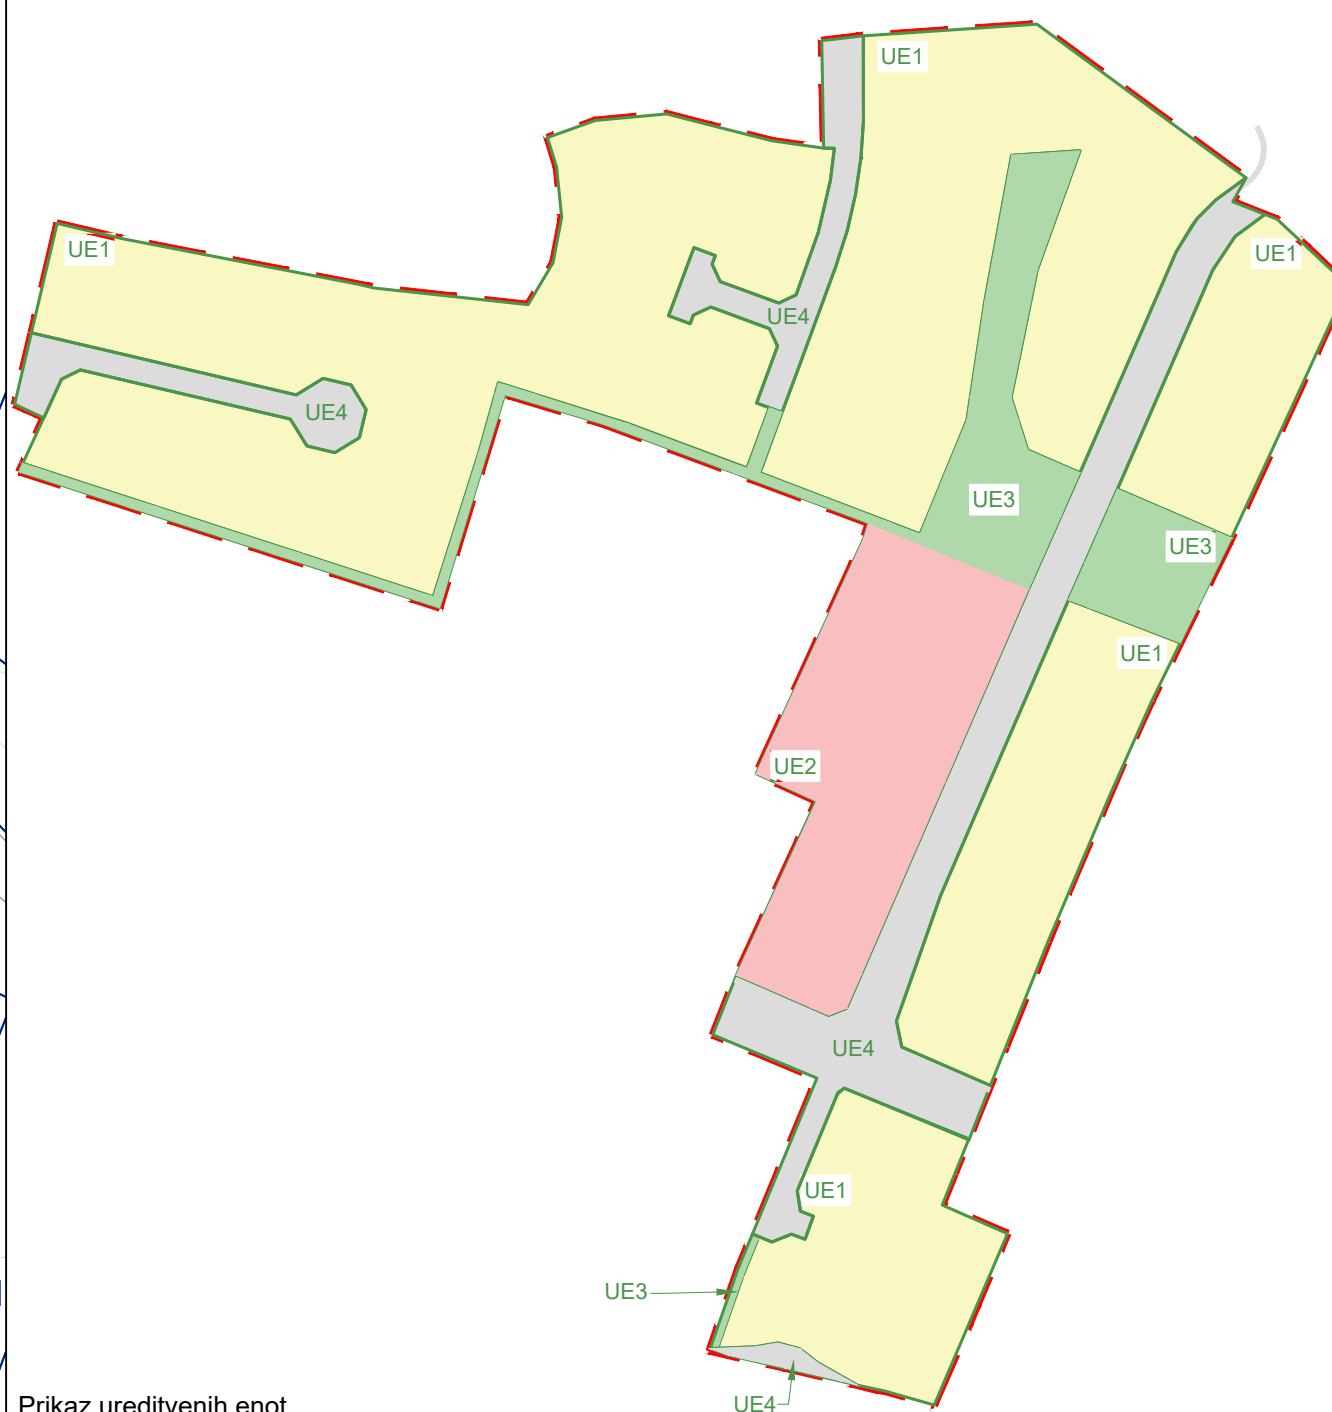

Prikaz ureditvenih enot

LEGENDA:

	Območje OPPN
	Parcelne meje - obstoječe
	Meja ureditvene enote
	Oznaka ureditvene enote
	Parcelacija - predvideno
	Gradbena parcela
	Objekti - obstoječi
	Objekti - predvideni
	Uvoz - predviden
	Nova zasaditev
	Obstoječa zasaditev
	Javno dobro
	Površina za razvoj objektov
	Gradbena meja
	Pešpot
	Smeti - prevzemno mesto
	Smeti - zbiralnica ločenih frakcij

vse k.o. 1377 Blanca
Geodetski načrt: GEOFOTO d.o.o., Mariborska cesta 5, 2310 Slovenska Bistrica, št. 2024494 z dne 20.8.2024

Izdelovalec OPPN: **M MUNDUS, Mateja Sušin Brence s.p.**
Prostorsko planiranje in arhitekturno načrtovanje
Artiče 54, 8253 Artiče
mob. št.: 041/386 572, e-mail: mateja@mmundus.si, www.mmundus.si

Investitor:	Občina Sevnica, Glavni trg 19a, 8290 Sevnica		
Naziv OPPN:	OPPN stanovanjska soseska Blanca vzhod		
ID št. PA v zbirki PA:	6661	Lokacija:	Občina Sevnica
Ime in priimek:	Ident. številka:	Podpis:	
Odg. vodja izdelave:	Mateja Sušin Brence, univ.dipl.inž.arh.	PA PPN ZAPS 0928	
Pooblaščen prost. načrt:	Mateja Sušin Brence, univ.dipl.inž.arh.	PA PPN ZAPS 0928	
Sodelavec:	Mateja Kovačič, univ.dipl.inž.kraj.arh.		
Št. projekta:	Datum:	Faza:	Merilo:
2529	februar 2026	OSNUTEK v pripravi	M 1:500
Št. lista: 3			
Naslov risbe:	UREDITVENA SITUACIJA		