





LEGENDA:

MEJA OBMOČJA OPPN cca. 1,5ha

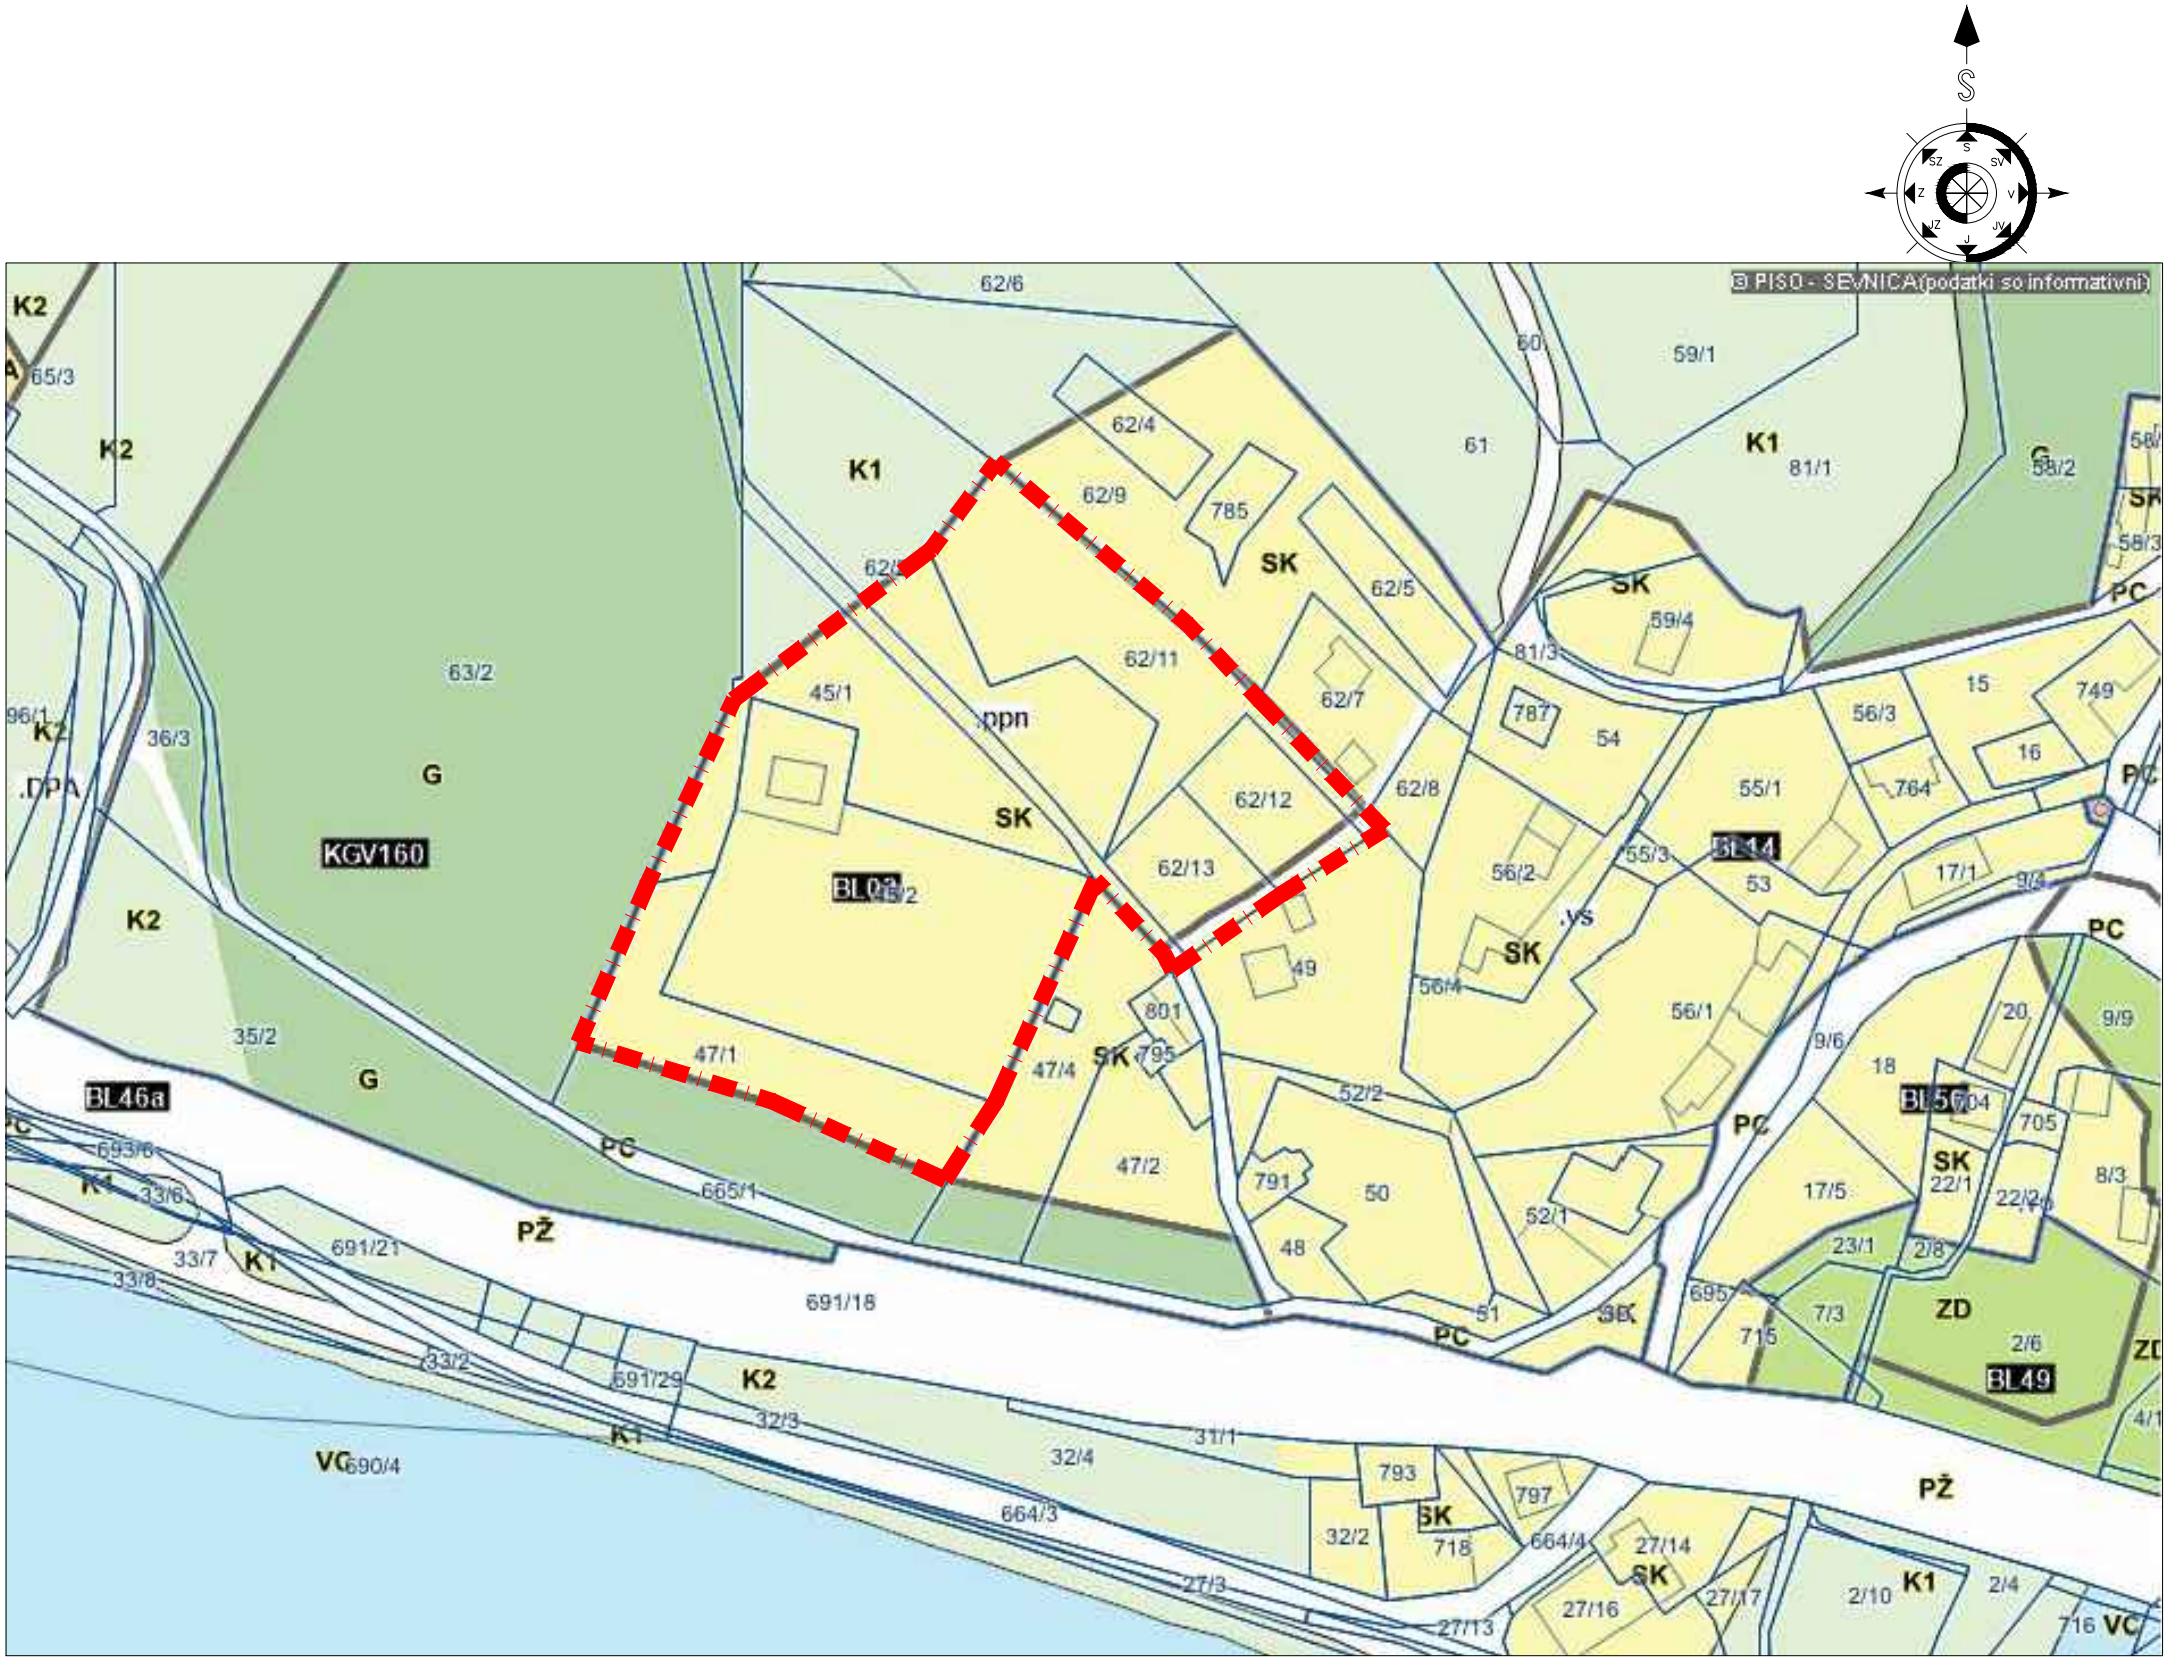

št. OPPN:	5/21
faza:	OSNUTEK
objekt:	OPPN za del EUP BL02 IN BL14 NA BLANCI
vsebina:	IZSEK IZ KARTOGRAFSKEGA DELA OBČINSKEGA PROSTORSKEGA NAČRTA OBČINE SEVNICA
investitor:	IVKOVIČ NEDELJKO IN ŠTEFANIJA BLANCA 41 8283 BLANCA
odg.vod.proj.:	PRELOŽNIK Andreja, u.d.i.a.
odgovorna oseba:	ANDROJNA Rajko
datum:	FEBRUAR 2023
merilo/št.risbe:	/ 1

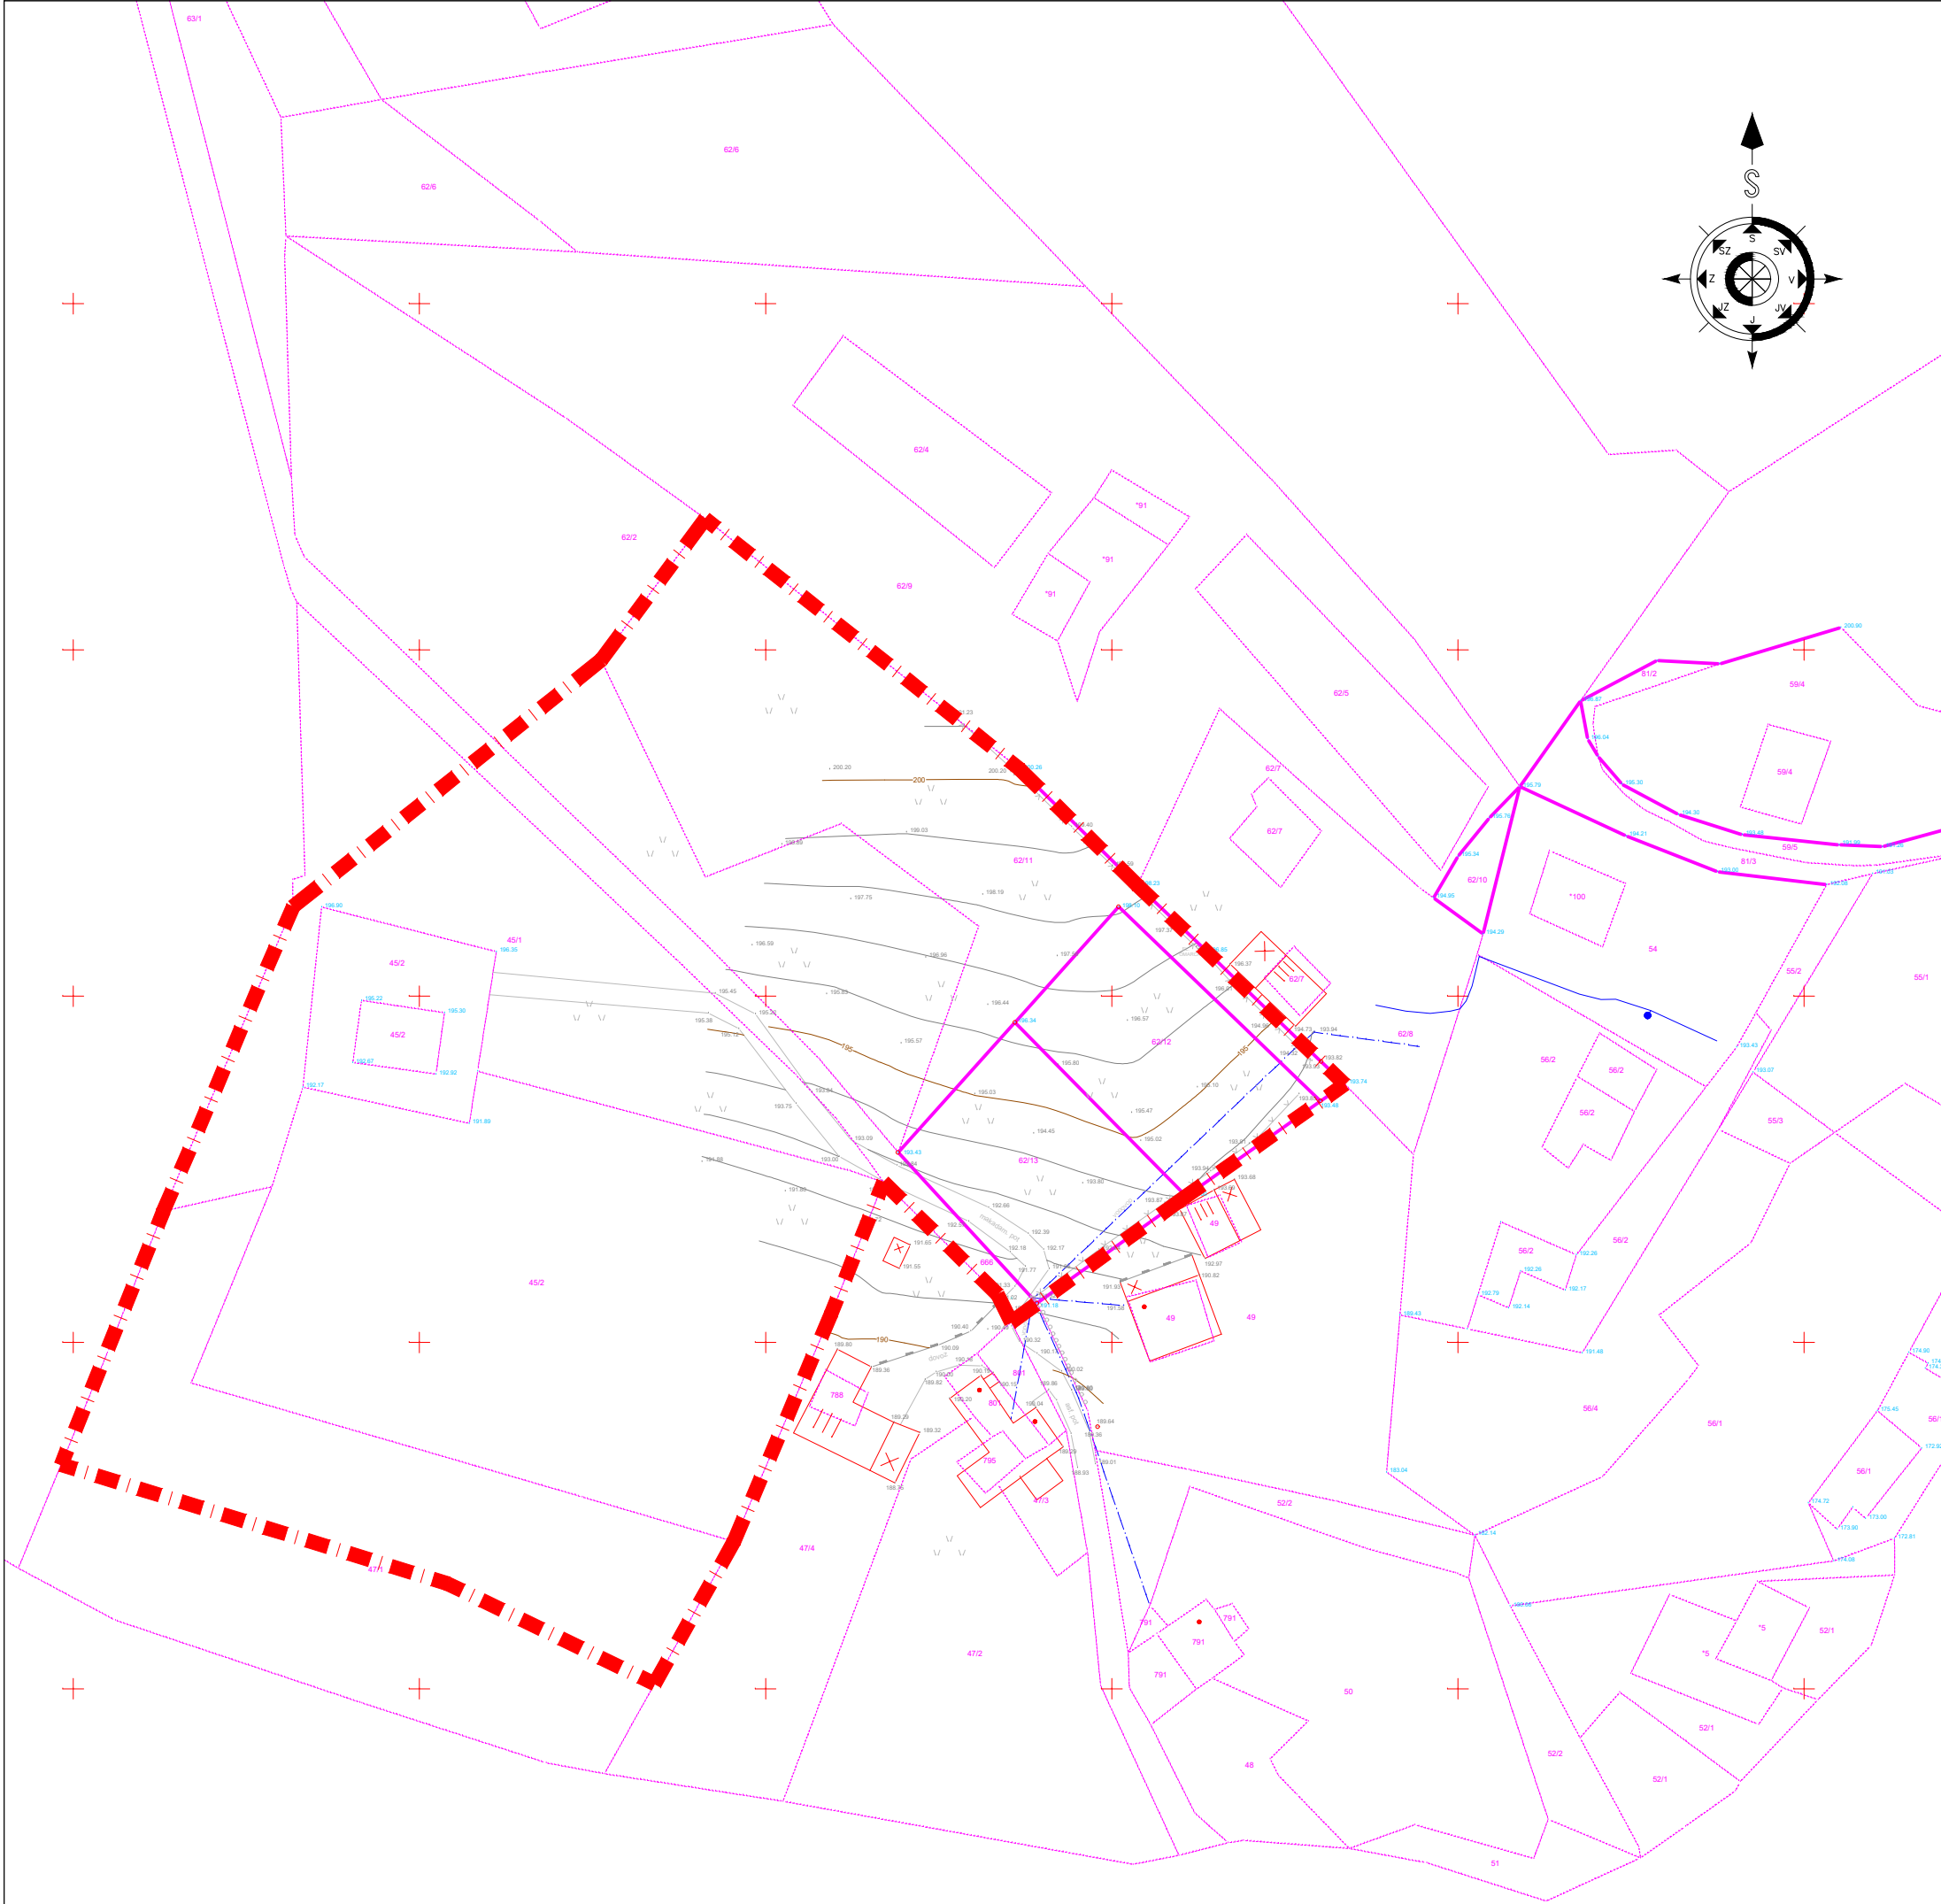


LEGENDA:

MEJA OBMOČJA OPPN cca. 1,5ha



Planinska c. 5. Sevnica
07/816 33 40
www.arprojekt.si
Sevnica d.o.o.

štev. OPPN:	5/21	
faza:	OSNUTEK	
objekt:	OPPN za del EUP BL02 IN BL14 NA BLANCI	
vsebina:	OBMOČJE PODROBNEGA NAČRTA Z OBSTOJEČIM PARCELNIM STANJEM	
investitor:	IVKOVIČ NEDELJKO IN ŠTEFANIJA BLANCA 41 8283 BLANCA	
odg.vod.proj.:	PRELOŽNIK Andreja, u.d.i.a.	
odgovorna oseba:	ANDROJNA Rajko	
datum:	FEBRUAR 2023	
merilo/št.risbe:	1:1000	2

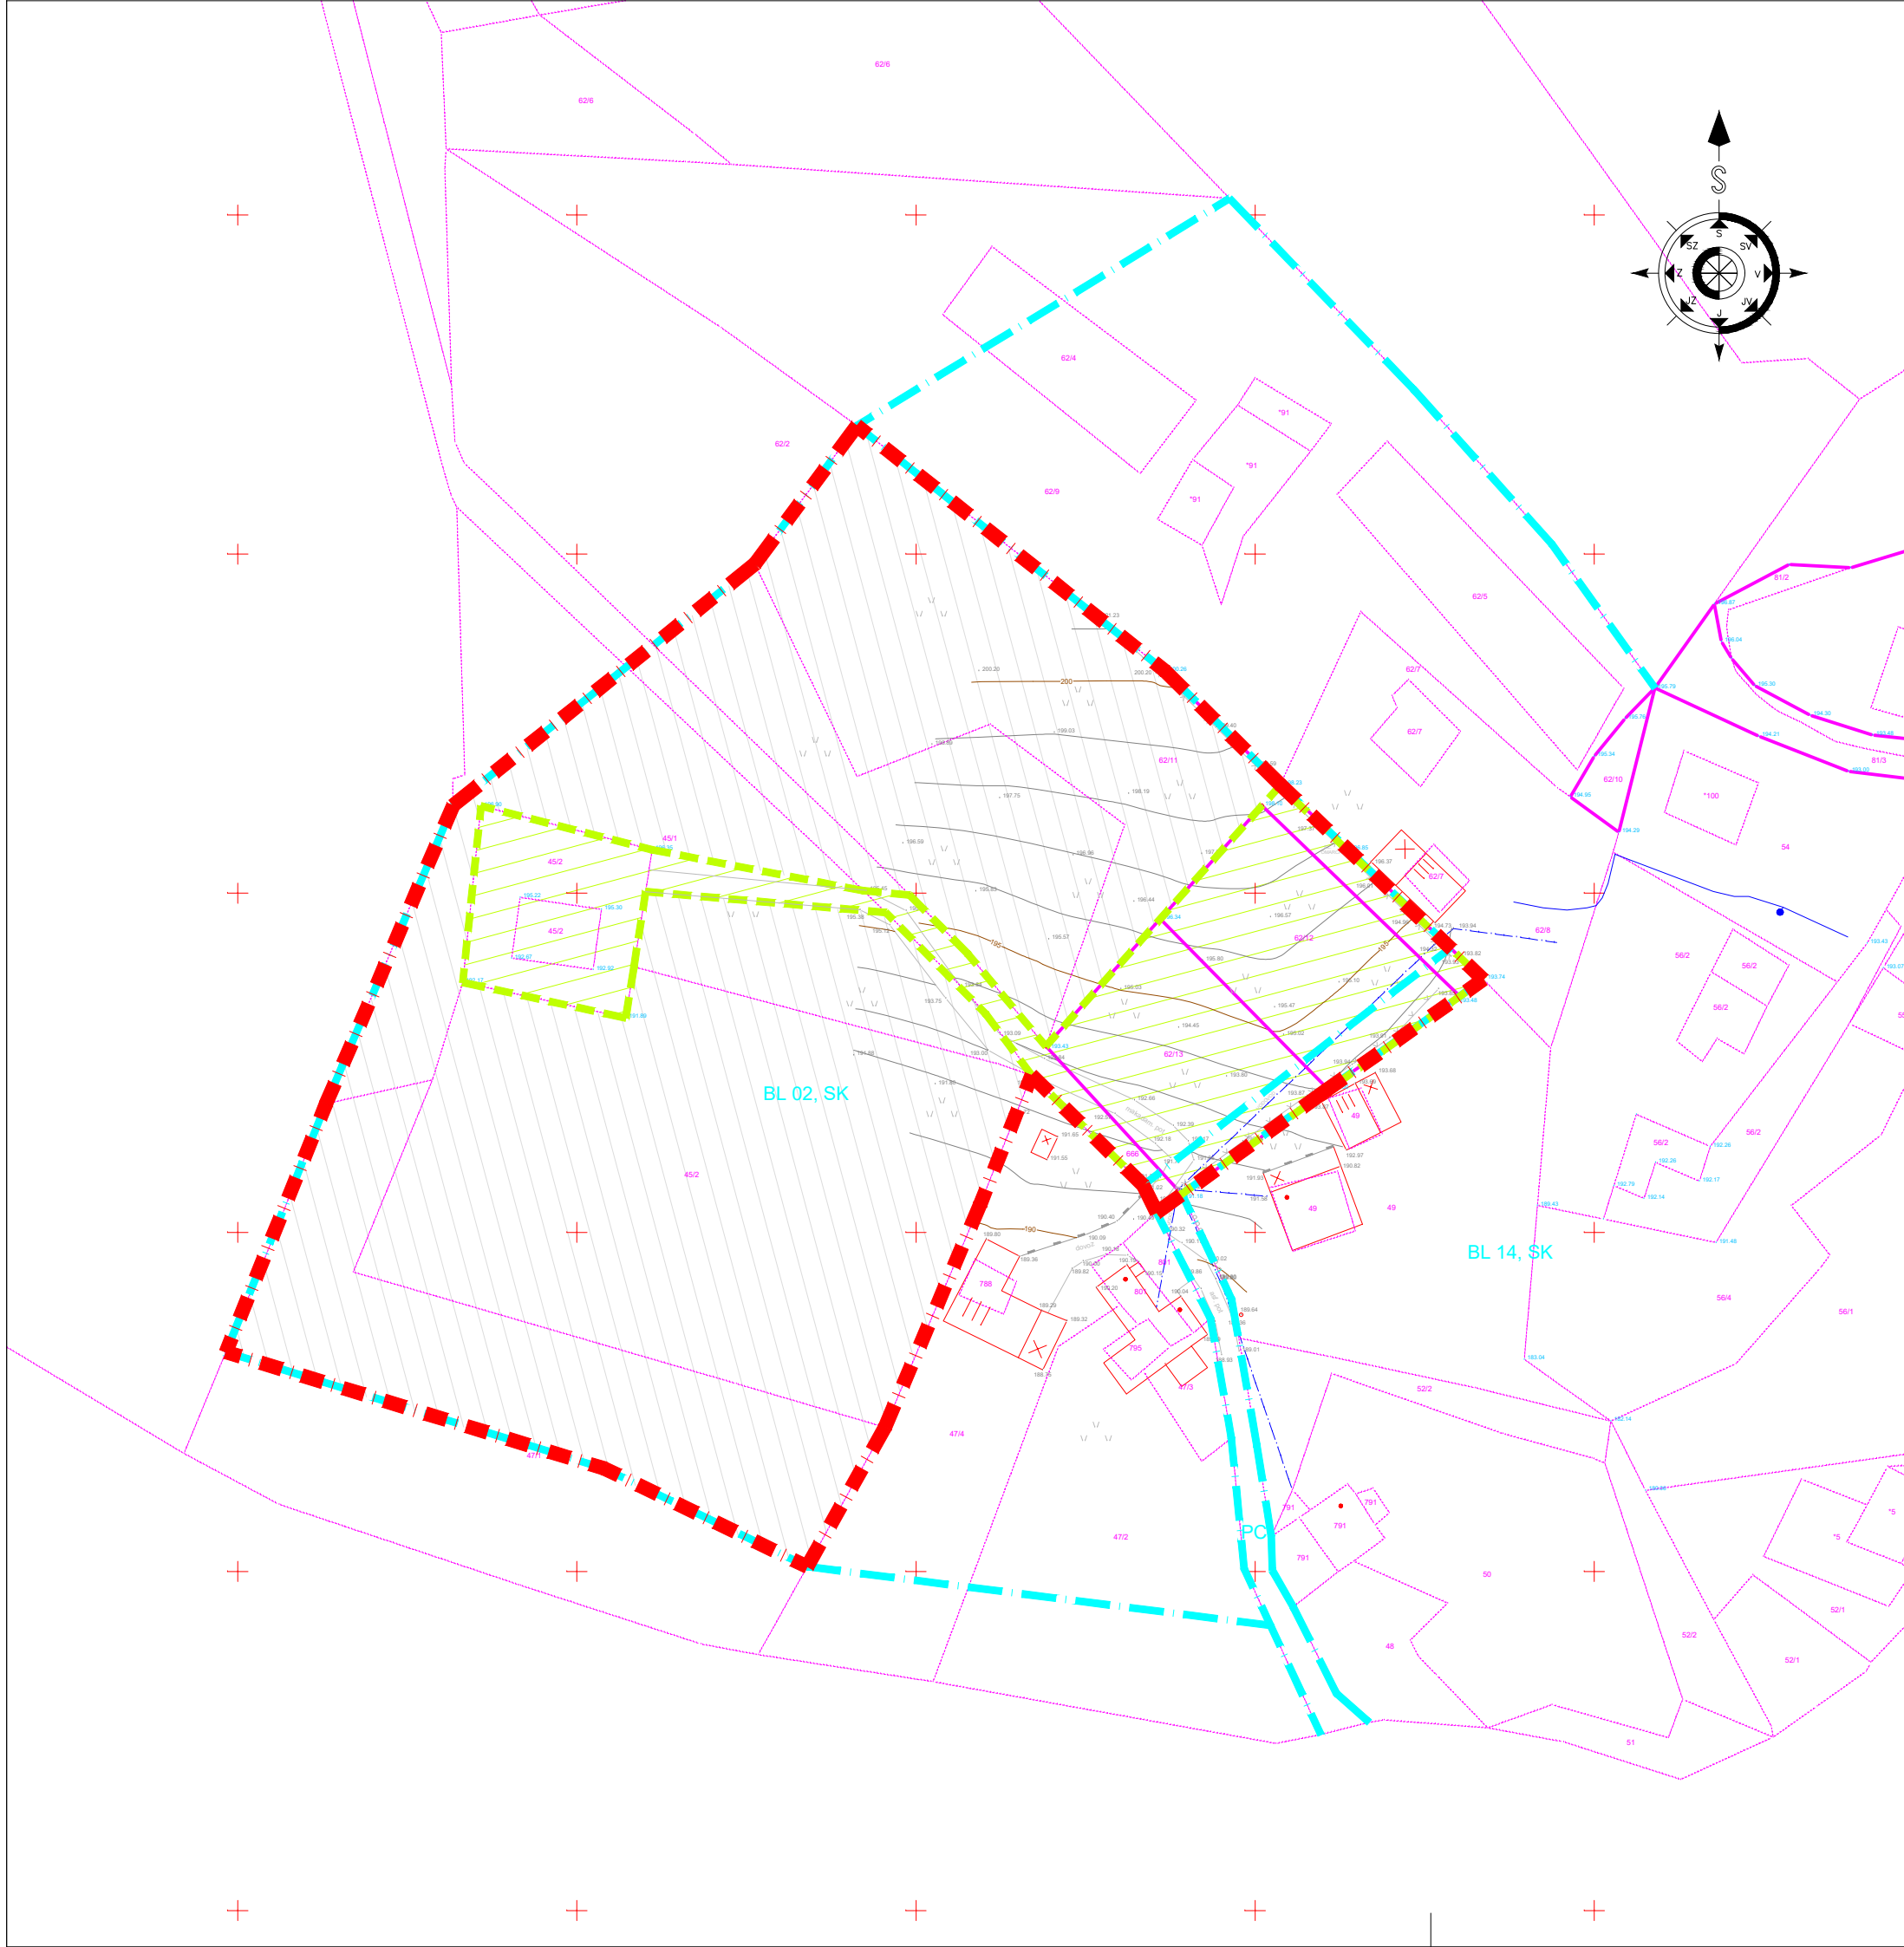


LEGENDA:

-  DKN
-  OBSTOJEČI SOSEDNJI OBJEKTI
-  MEJA OBMOČJA EUP BL 02, SK
-  MEJA OBMOČJA OPPN cca. 1,5ha
-  SPREMEMBA RABE ZEMLJIŠČ IZ STAVBNEGA V KMETIJSKO ZEMLJIŠČE
-  OBMOČJE STAVBNEGA ZEMLJIŠČA KI SE OHRANI




Planinska c. 5. Sevnica
☎ 07/816 33 40
www.arprojekt.si
PROJEKT Sevnica d.o.o.

števil. OPPN:	5/21	
faza:	OSNUTEK	
objekt:	OPPN za del EUP BL 02 NA BLANCI	
vsebina:	PRIKAZ SPREMEMBE STAVBNEGA ZEMLJIŠČA V KMETIJSKO	
investitor:	IVKOVIČ NEDELJKO IN ŠTEFANIJA BLANCA 41 8283 BLANCA	
odg.vod.proj.:	PRELOŽNIK Andreja, u.d.i.a.	
odgovorna oseba:	ANDROJNA Rajko	
datum:	FEBRUAR 2023	
merilo/št.risbe:	1:1000	3

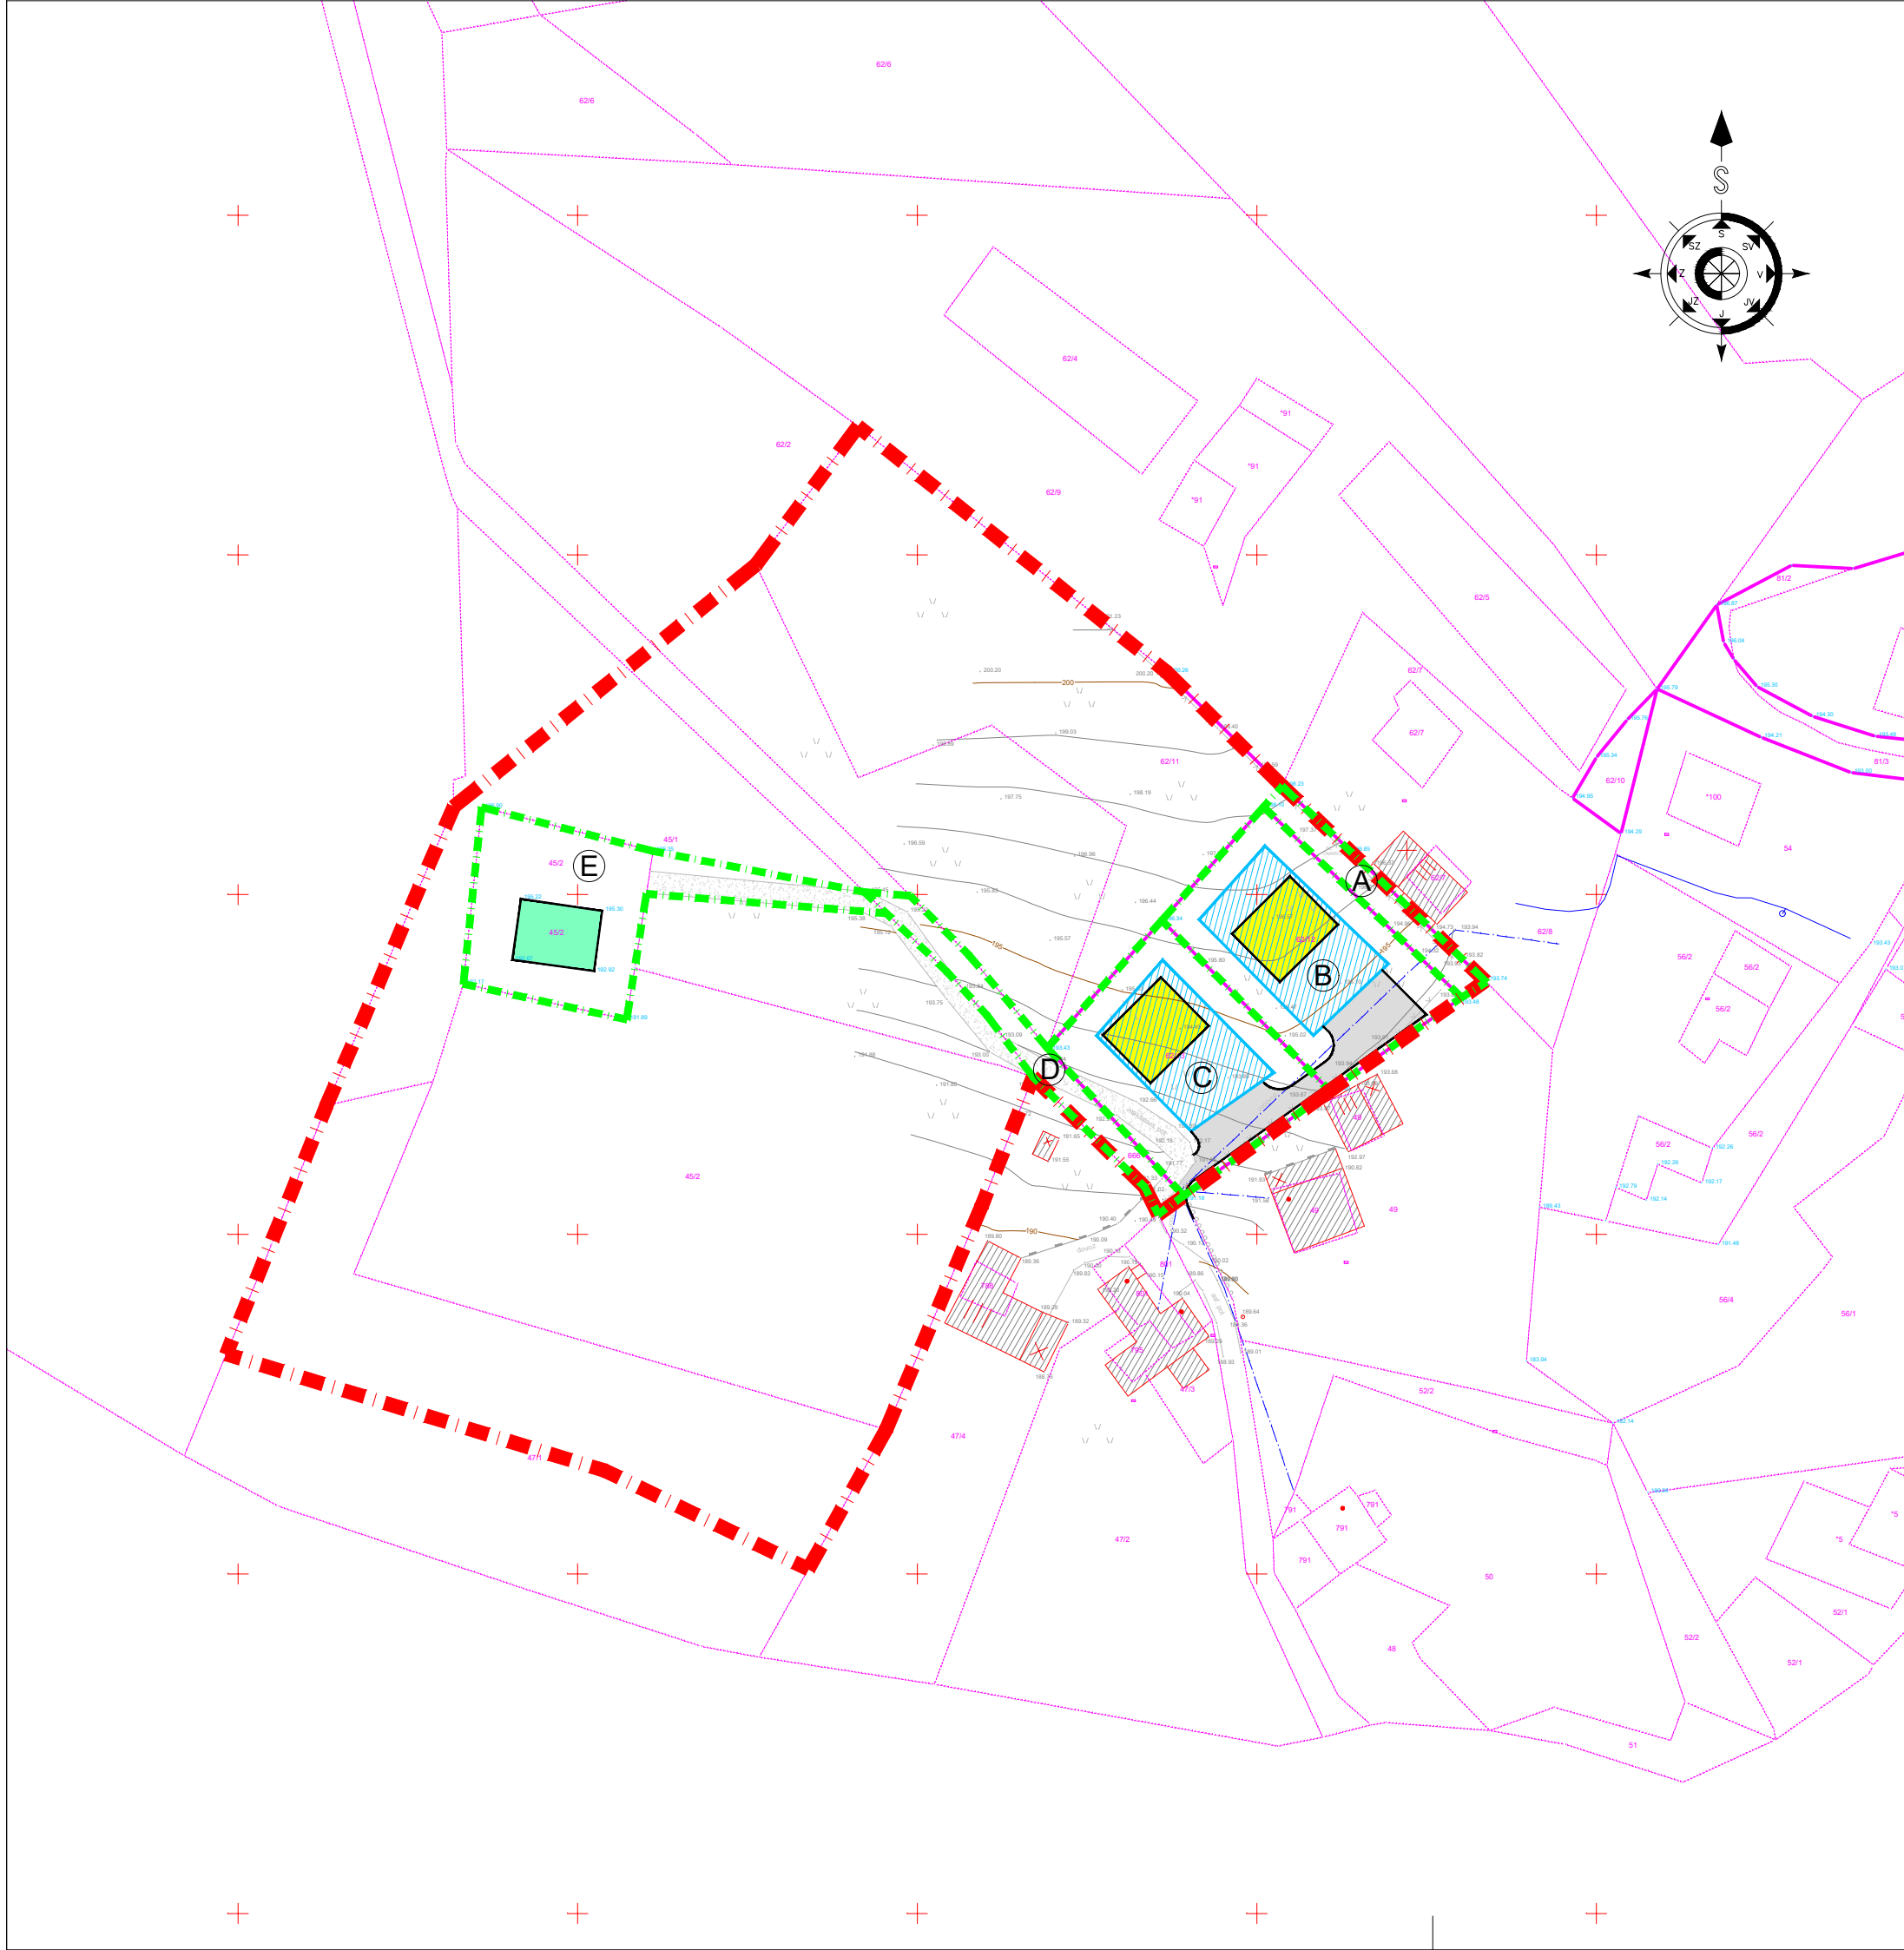

LEGENDA:

- 1354/1 DKN
- OBSTOJEČI SOSEDNI OBJEKTI
- MEJA OBMOČJA OPPN cca. 1,5ha
- PREDVIDENE ZEMLJIŠKE PARCELE
- A=170,00m2
- B=867,00m2
- C=833,00m2
- D=245,00m2
- E=800,00m2
- GRADBENA MEJA ZNOTRAJ KATERE JE DOVOLJENA POSTAVITEV OBJEKTOV
- PREDVIDEN STANOVANJSKI OBJEKT
- OBSTOJEČ STANOVANJSKI OBJEKT
- PREDVIDENE ASFALTIRANE POVRŠINE
- OBSTOJEČE MAKADAMSKE POVRŠINE

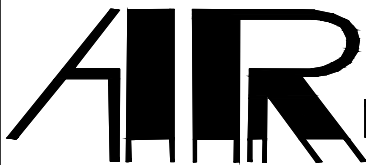

Planinska c. 5. Sevnica
☎ 07/816 33 40
www.arprojekt.si
PROJEKT Sevnica d.o.o.

štev. OPPN:	5/21	
faza:	OSNUTEK	
objekt:	OPPN za del EUP BL02 IN BL14 NA BLANCI	
vsebina:	PRIKAZ PROSTORSKE UREDITVE	
investitor:	IVKOVIČ NEDELJKO IN ŠTEFANIJA BLANCA 41 8283 BLANCA	
odg.vod.proj.:	PRELOŽNIK Andreja, u.d.i.a.	
odgovorna oseba:	ANDROJNA Rajko	
datum:	FEBRUAR 2023	
merilo/št.risbe:	1:1000	4



LEGENDA:

ELEKTRIKA:

Obstoječe stanje:

- Prostostoječa priključno razdelina merilna omarica
- 0,4 kV kablovod

Predvideno stanje:

- 0,4 kV kablovod prosto v zemlji
- 0,4 kV kablovod v zaščitni cevi
- Prostostoječa priključno merilna omarica
- Prostostoječa razdelilna omarica
- Odvodniki prenapetosti + ozemljitve

VODOVOD:

- OBSTOJEČ VAŠKI VODOVOD
- OBSTOJEČ JAVNI VODOVOD
- PREDVIDEN VODOVODNI PRIKLJUČEK
- PREDVIDEN VODOMERNI JAŠEK

ODPADKI:


- PREDVIDENA POSODA ZA ODPADKE

KANALIZACIJA:

- PREDVIDENA MET. KANALIZACIJA
- PREDVIDENA FEK. KANALIZACIJA
- PREDVIDENA INDIVIDUALNA ČN
- PEDVIDEN ZADRŽEVALNI BAZEN
- PREDVIDENA PONIKOVALNICA
- PREDVIDENI JAŠKI KANALIZACIJE


Planinska c. 5. Sevnica
07/816 33 40
www.arprojekt.si
Sevnica d.o.o.

štev. OPPN:	5/21	
faza:	OSNUTEK	
objekt:	OPPN za del EUP BL02 IN BL14 NA BLANCI	
vsebina:	PRIKAZ KOMUNALNE UREDITVE	
investitor:	IVKOVIČ NEDELJKO IN ŠTEFANIJA BLANCA 41 8283 BLANCA	
odg.vod.proj.:	PRELOŽNIK Andreja, u.d.i.a.	
odgovorna oseba:	ANDROJNA Rajko	
datum:	FEBRUAR 2023	
merilo/št.risbe:	1:1000	5

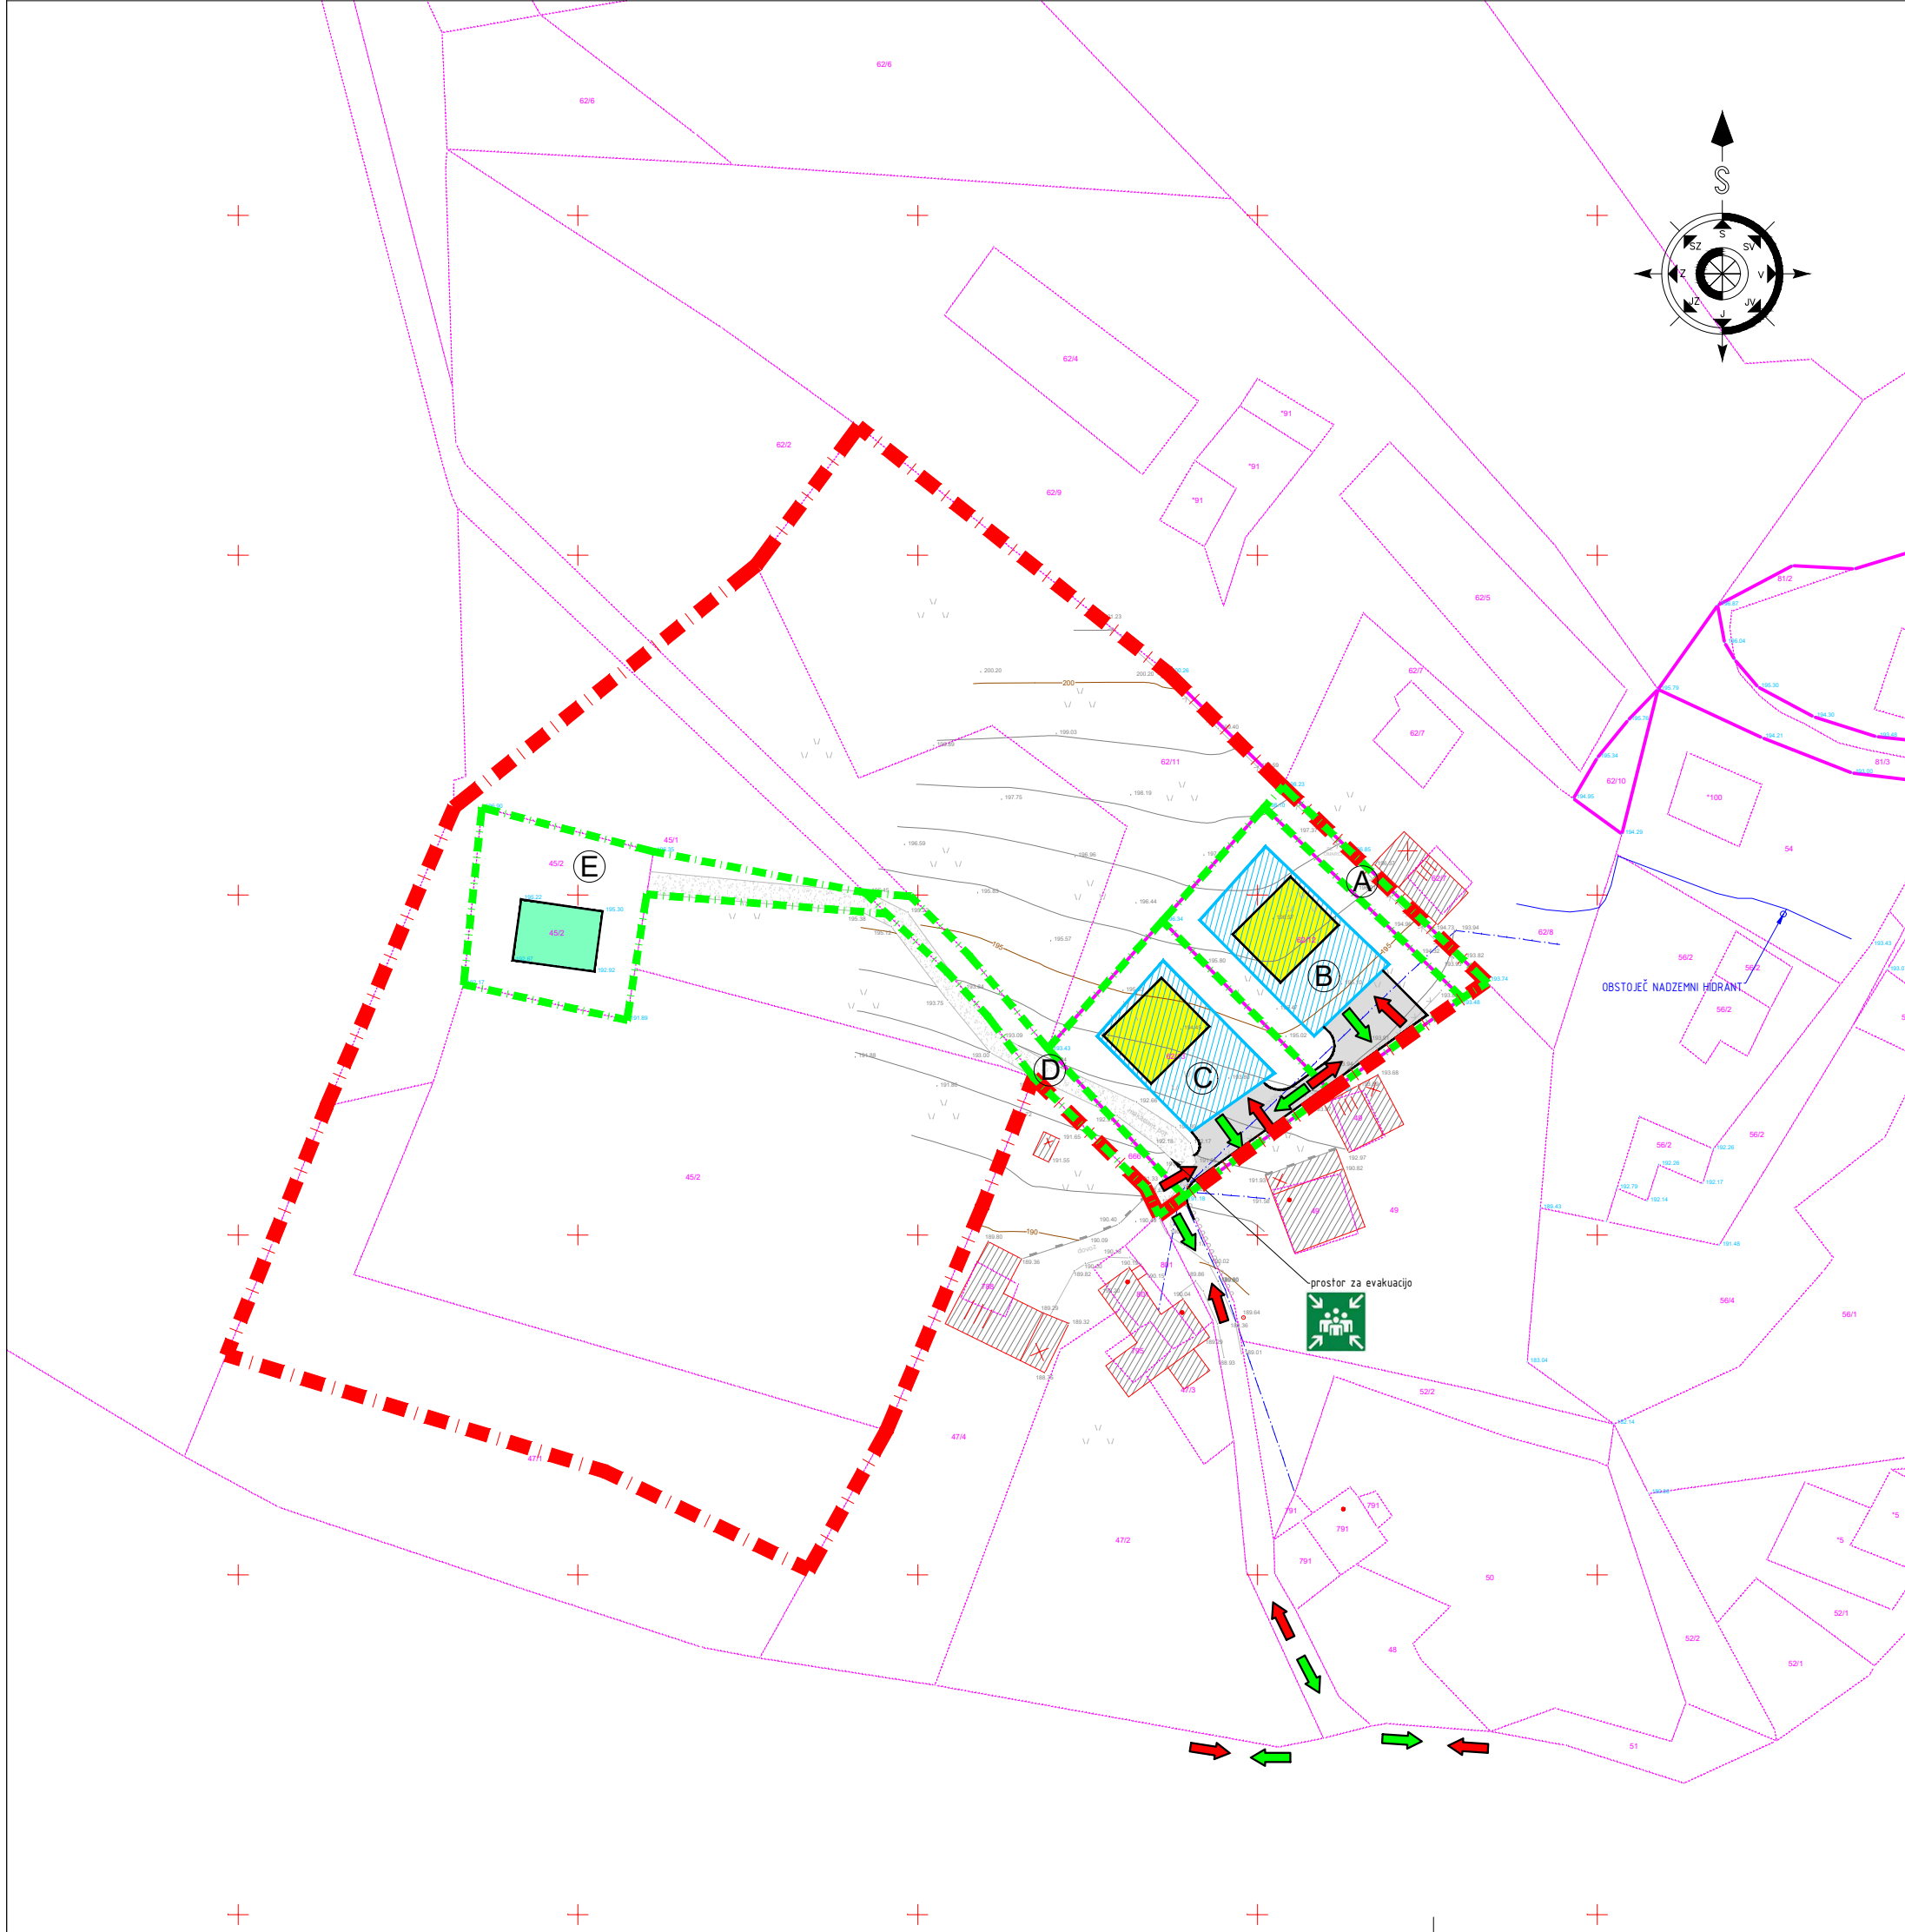


LEGENDA:

- 1354/1 DKN
- OBSTOJEČI SOSEDNI OBJEKTI
- MEJA OBMOČJA OPPN cca. 1,5ha
- PREDVIDENE ZEMLJIŠKE PARCELE
- A=170,00m2
- B=867,00m2
- C=833,00m2
- D=245,00m2
- E=800,00m2
- GRADBENA MEJA ZNOTRAJ KATERE JE DOVOLJENA POSTAVITEV OBJEKTOV
- PREDVIDEN STANOVANJSKI OBJEKT
- OBSTOJEČ STANOVANJSKI OBJEKT
- PREDVIDENE ASFALTIRANE POVRŠINE
- OBSTOJEČE MAKADAMSKE POVRŠINE
- SMER INTERVENCIJE
- SMER EVAKUACIJE

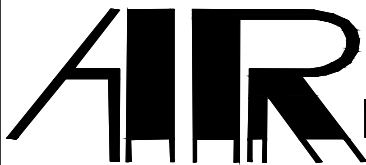

Planinska c. 5. Sevnica
07/816 33 40
www.arprojekt.si
Sevnica d.o.o.

štev. OPPN:	5/21	
faza:	OSNUTEK	
objekt:	OPPN za del EUP BL02 IN BL14 NA BLANCI	
vsebina:	PRIKAZ UREDITEV, POTREBNIH ZA OBRAMBO TER VARSTVO PRED NARAVNIMI IN DRUGIMI NESREČAMI VKLJUČNO Z VARSTVOM PRED POŽAROM	
investitor:	IVKOVIČ NEDELJKO IN ŠTEFANIJA BLANCA 41 8283 BLANCA	
odg.vod.proj.:	PRELOŽNIK Andreja, u.d.i.a.	
odgovorna oseba:	ANDROJNA Rajko	
datum:	FEBRUAR 2023	
merilo/št.risbe:	1:1000	6

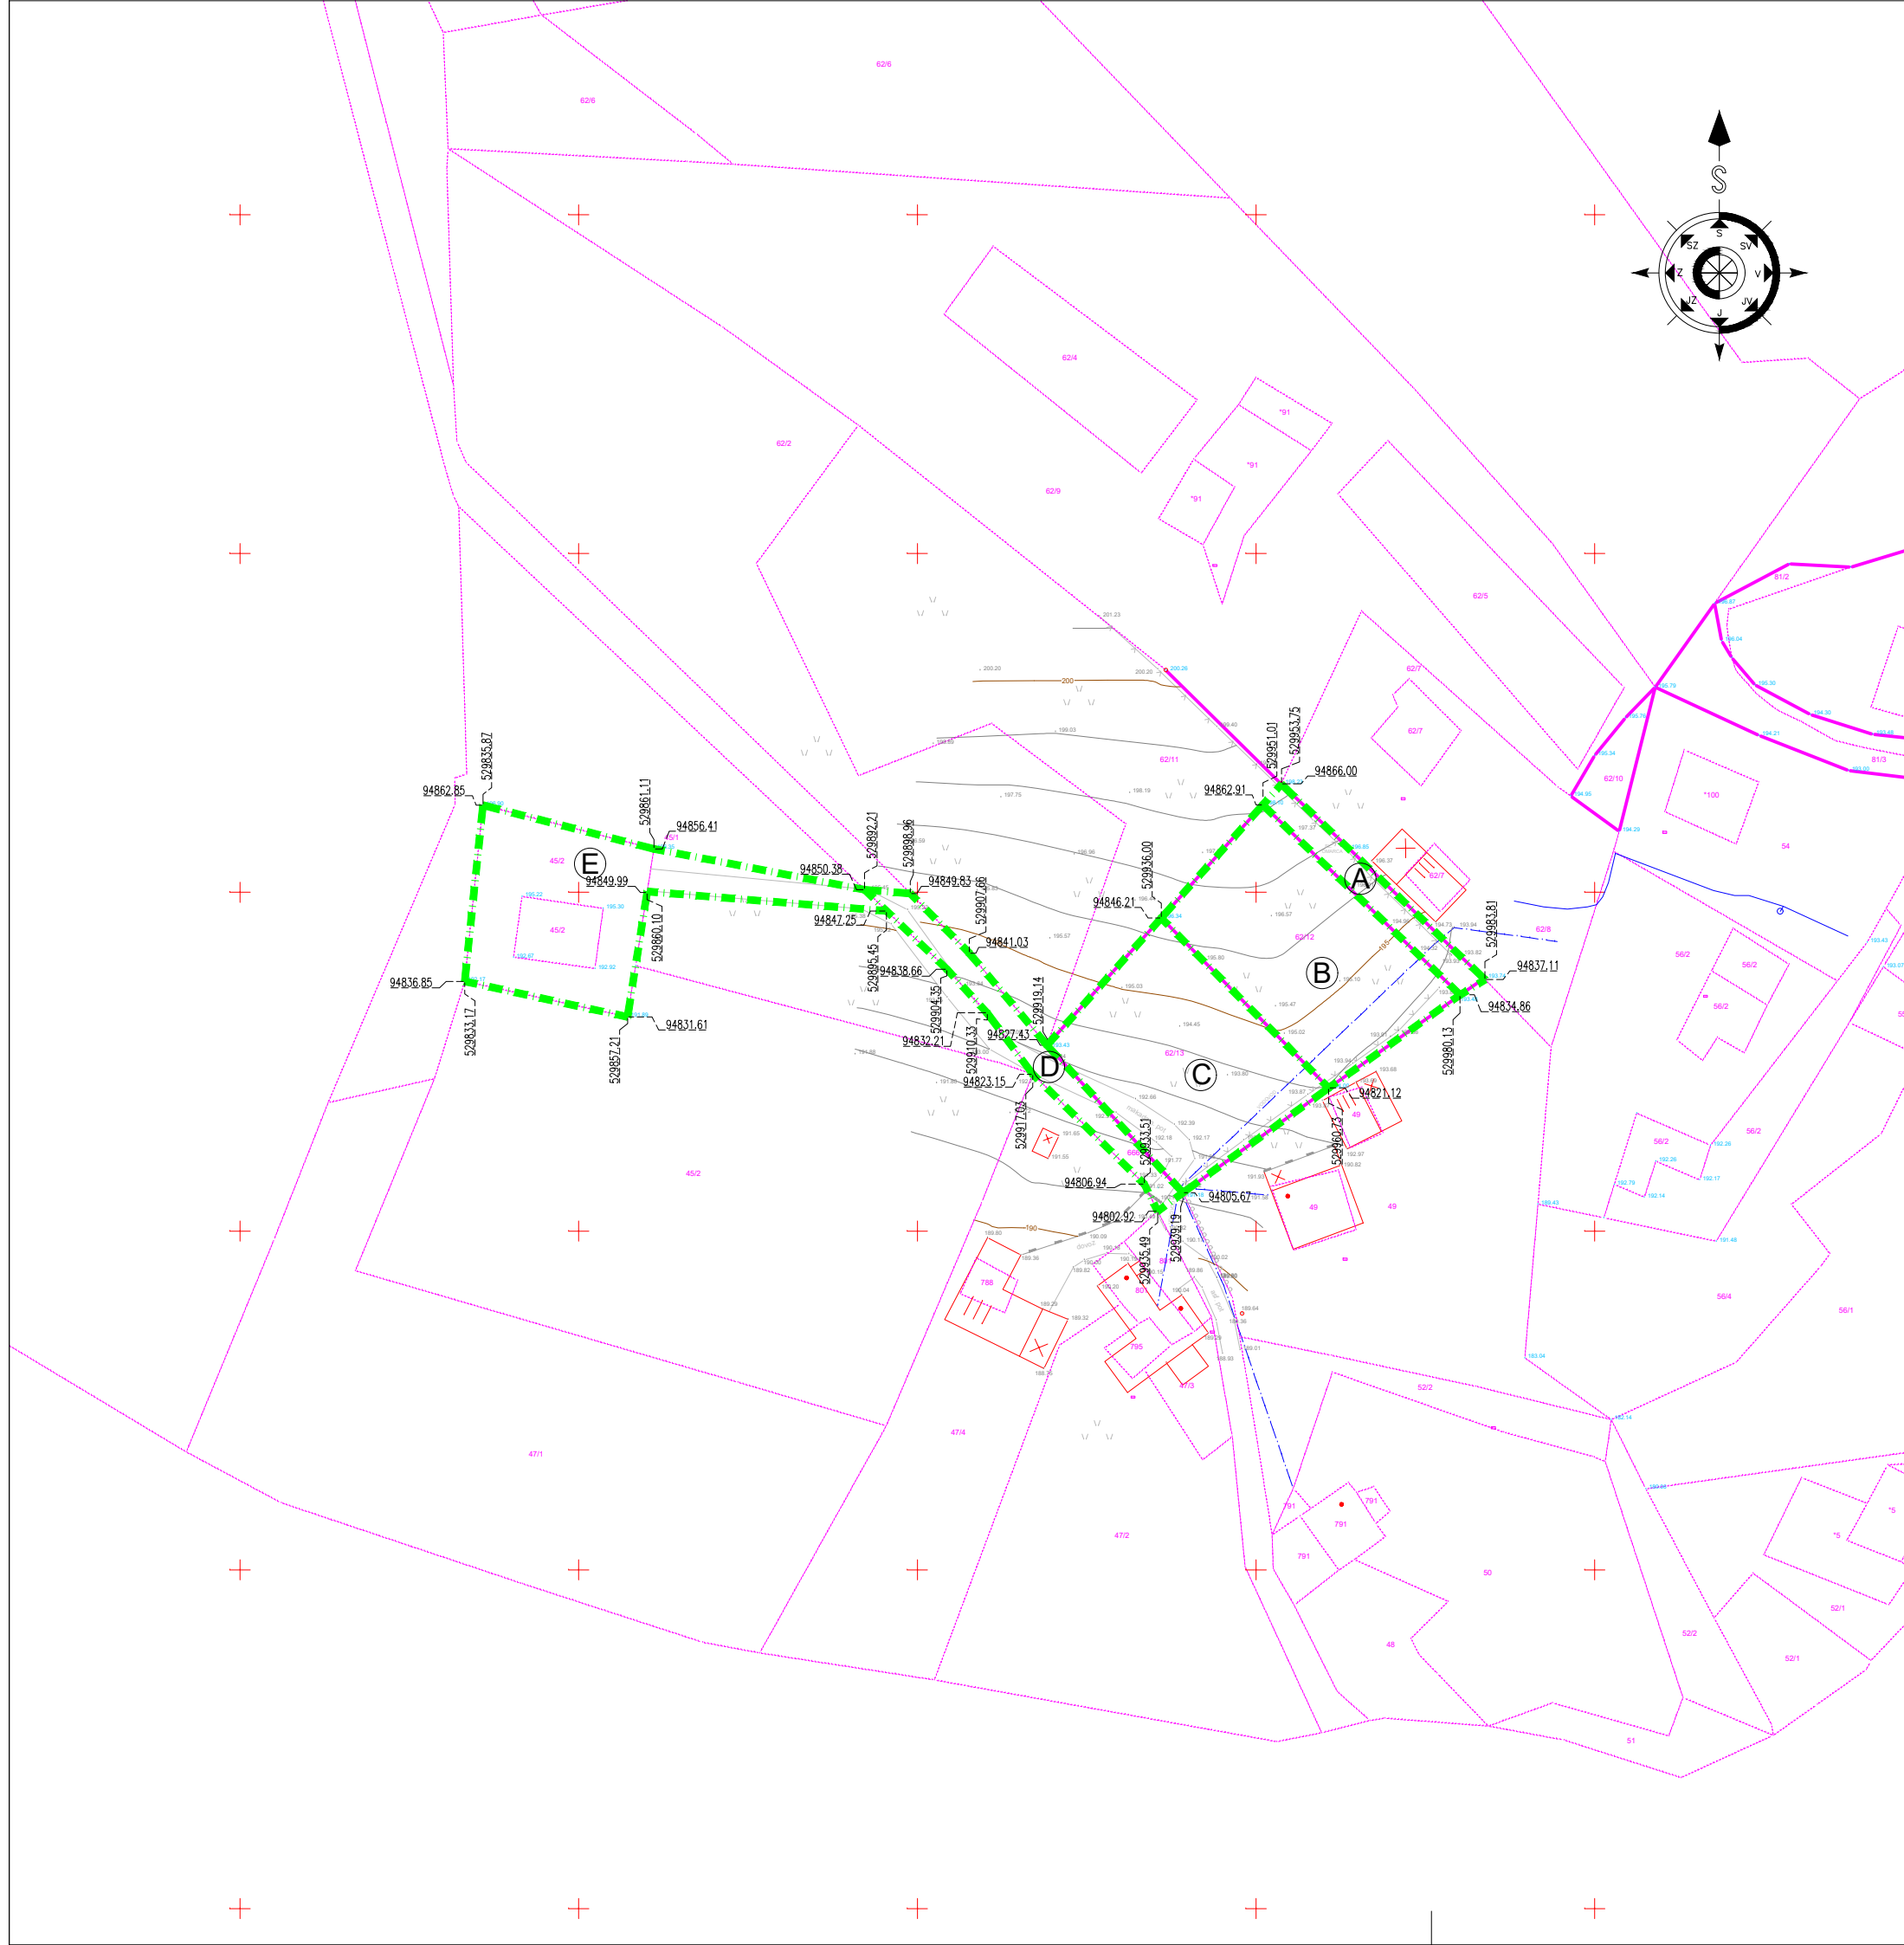



Planinska c. 5. Sevnica

☎ 07/816 33 40

www.arprojekt.si

PROJEKT

Sevnica d.o.o.

števil. OPPN:	5/21	
faza:	OSNUTEK	
objekt:	OPPN za del EUP BL02 IN BL14 NA BLANCI	
vsebina:	NAČRT PARCELACIJE	
investitor:	IVKOVIČ NEDELJKO IN ŠTEFANIJA BLANCA 41 8283 BLANCA	
odg.vod.proj.:	PRELOŽNIK Andreja, u.d.i.a.	
odgovorna oseba:	ANDROJNA Rajko	
datum:	FEBRUAR 2023	
merilo/št.risbe:	1:1000	7