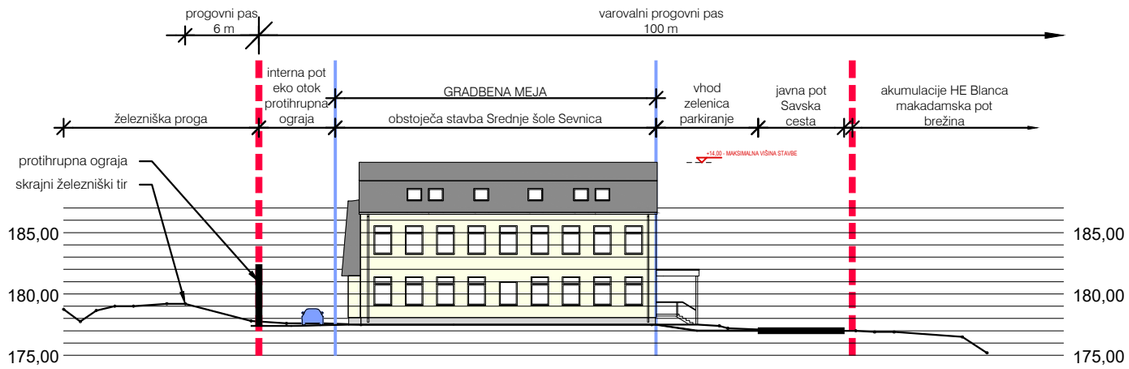

PREREZ A - A

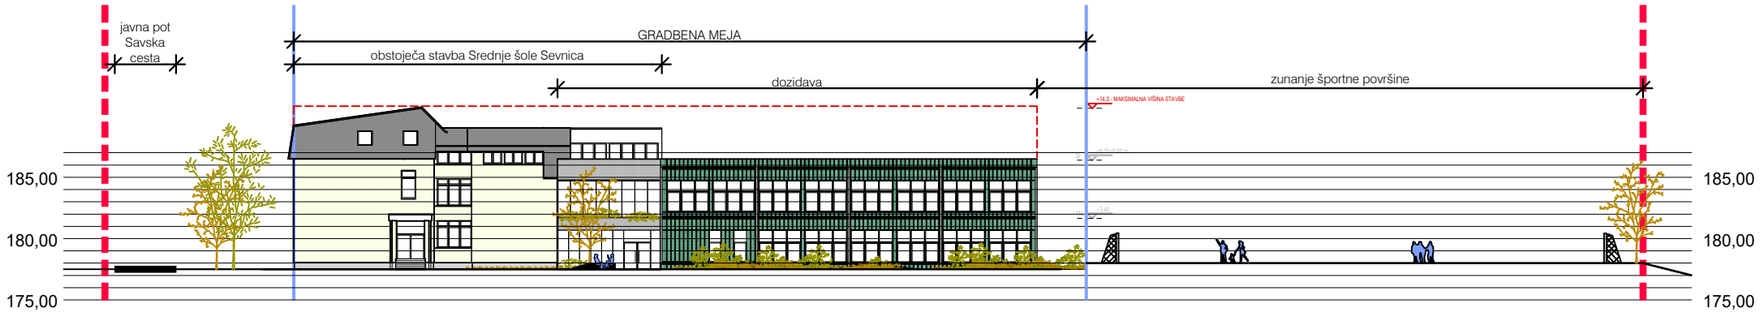

PREREZ B - B

naročnik:	Ministrstvo za vzgojo in izobraževanje Masarykova ulica 16 1000 Ljubljana
pripravljalec:	Občina Sevnica Glavni trg 19a 8290 Sevnica
načrtovalec:	Savaprojekt Krško, d. d. Cesta krških žrtev 59 8270 Krško

savaprojekt krško — družba za razvoj, projektiranje, konzalting, inženiring d.d. Cesta krških žrtev 59 8270 Krško Slovenija

prostorski akt:	OBČINSKI PODROBNI PROSTORSKI NAČRT SREDNJA ŠOLA SEVNICA		
OPN:	Petra Žarn, u.d.i.g.	ZAPS 2193 PPN	
SP:	Silvija Umek Toth, d.i.g.	IZS G-4766	
grafični načrt:	PREREZI SKOZI OBMOČJE OPPN		
faza:	osnutek		
datum:	merilo:	ID št. PIA:	št. grafičnega načrta:
mar. 2024	1:500	3890	B5b

Ta načrt velja za pogodbeno določene namene.

A3