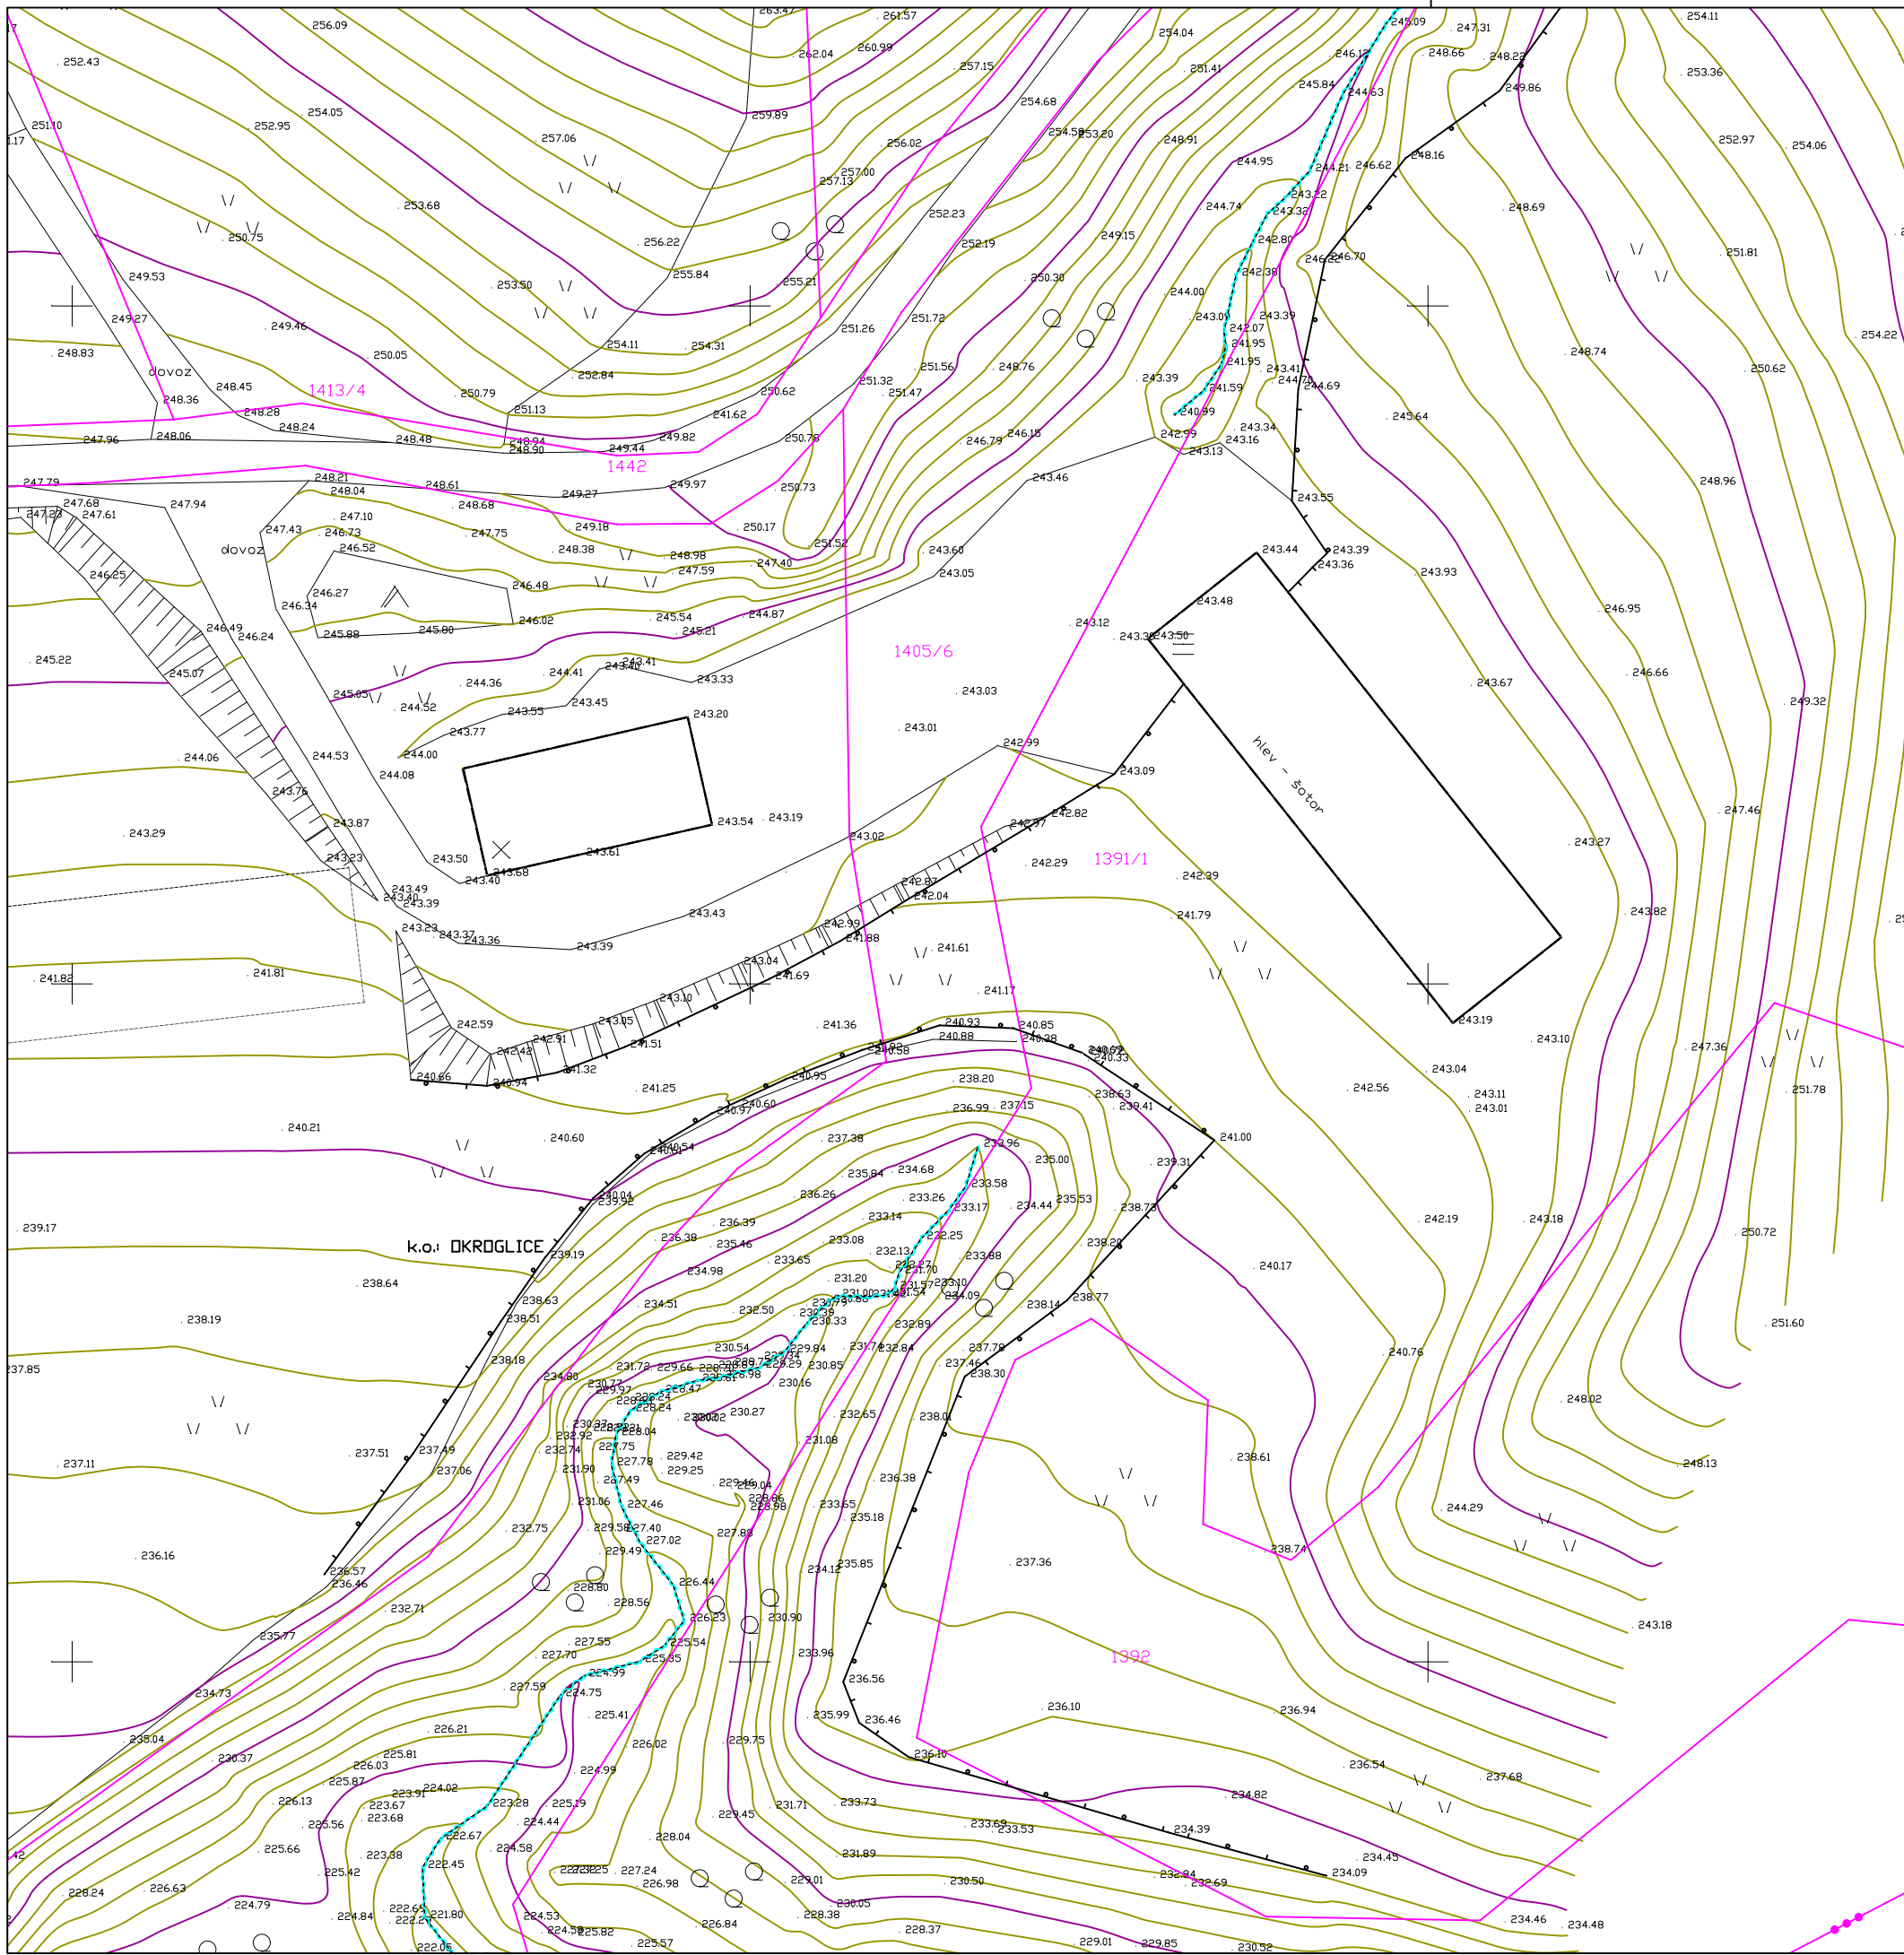


LEGENDA

- Požiralnik - oglati
- Kanalski jašek - okrogel
- Telefonski jašek - pravokoten
- Električni jašek - pravokoten
- Vodoravna plošča ali terasa
- Zidana gospodarska stavba, garaža
- stanovanjska stavba
- svetilka na drogu
- TRANSFORMATORSKA POSTAJA
- Jašek komunalnih vodov - okrogel

- rešetka
- net.voda
- škarp
- Elvod NN
- Telefon
- kanalizacija

Izvajalec: **GEODET KRALJ**
M:040 753 911
e:info@geodet-kralj.si
Janez Kralj s.p.
Brezice, Bizeljska cesta 8

Naročnik:MAKOVEC BECI ANDREJA
Razbor 44, 1434 Loka pri Zidanem Mostu



Delovišče: k.o. 1362 OKROGLICE
Parc. štev.:1415/5
boniteta zemljišča = 39

GEODETSKI NAČRT
Merilo = 1:500
kote: absolutne

Odgovorni geodet:
Janez Kralj u.d.i.geod.

Štev.: 2-02/25S
Datum: 11.4.2025

geodetski načrt je izdelan v koordinatnem sistemu D96-TM

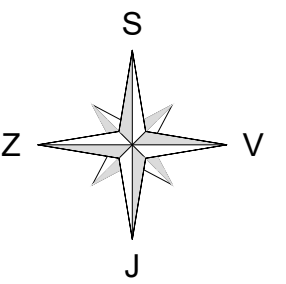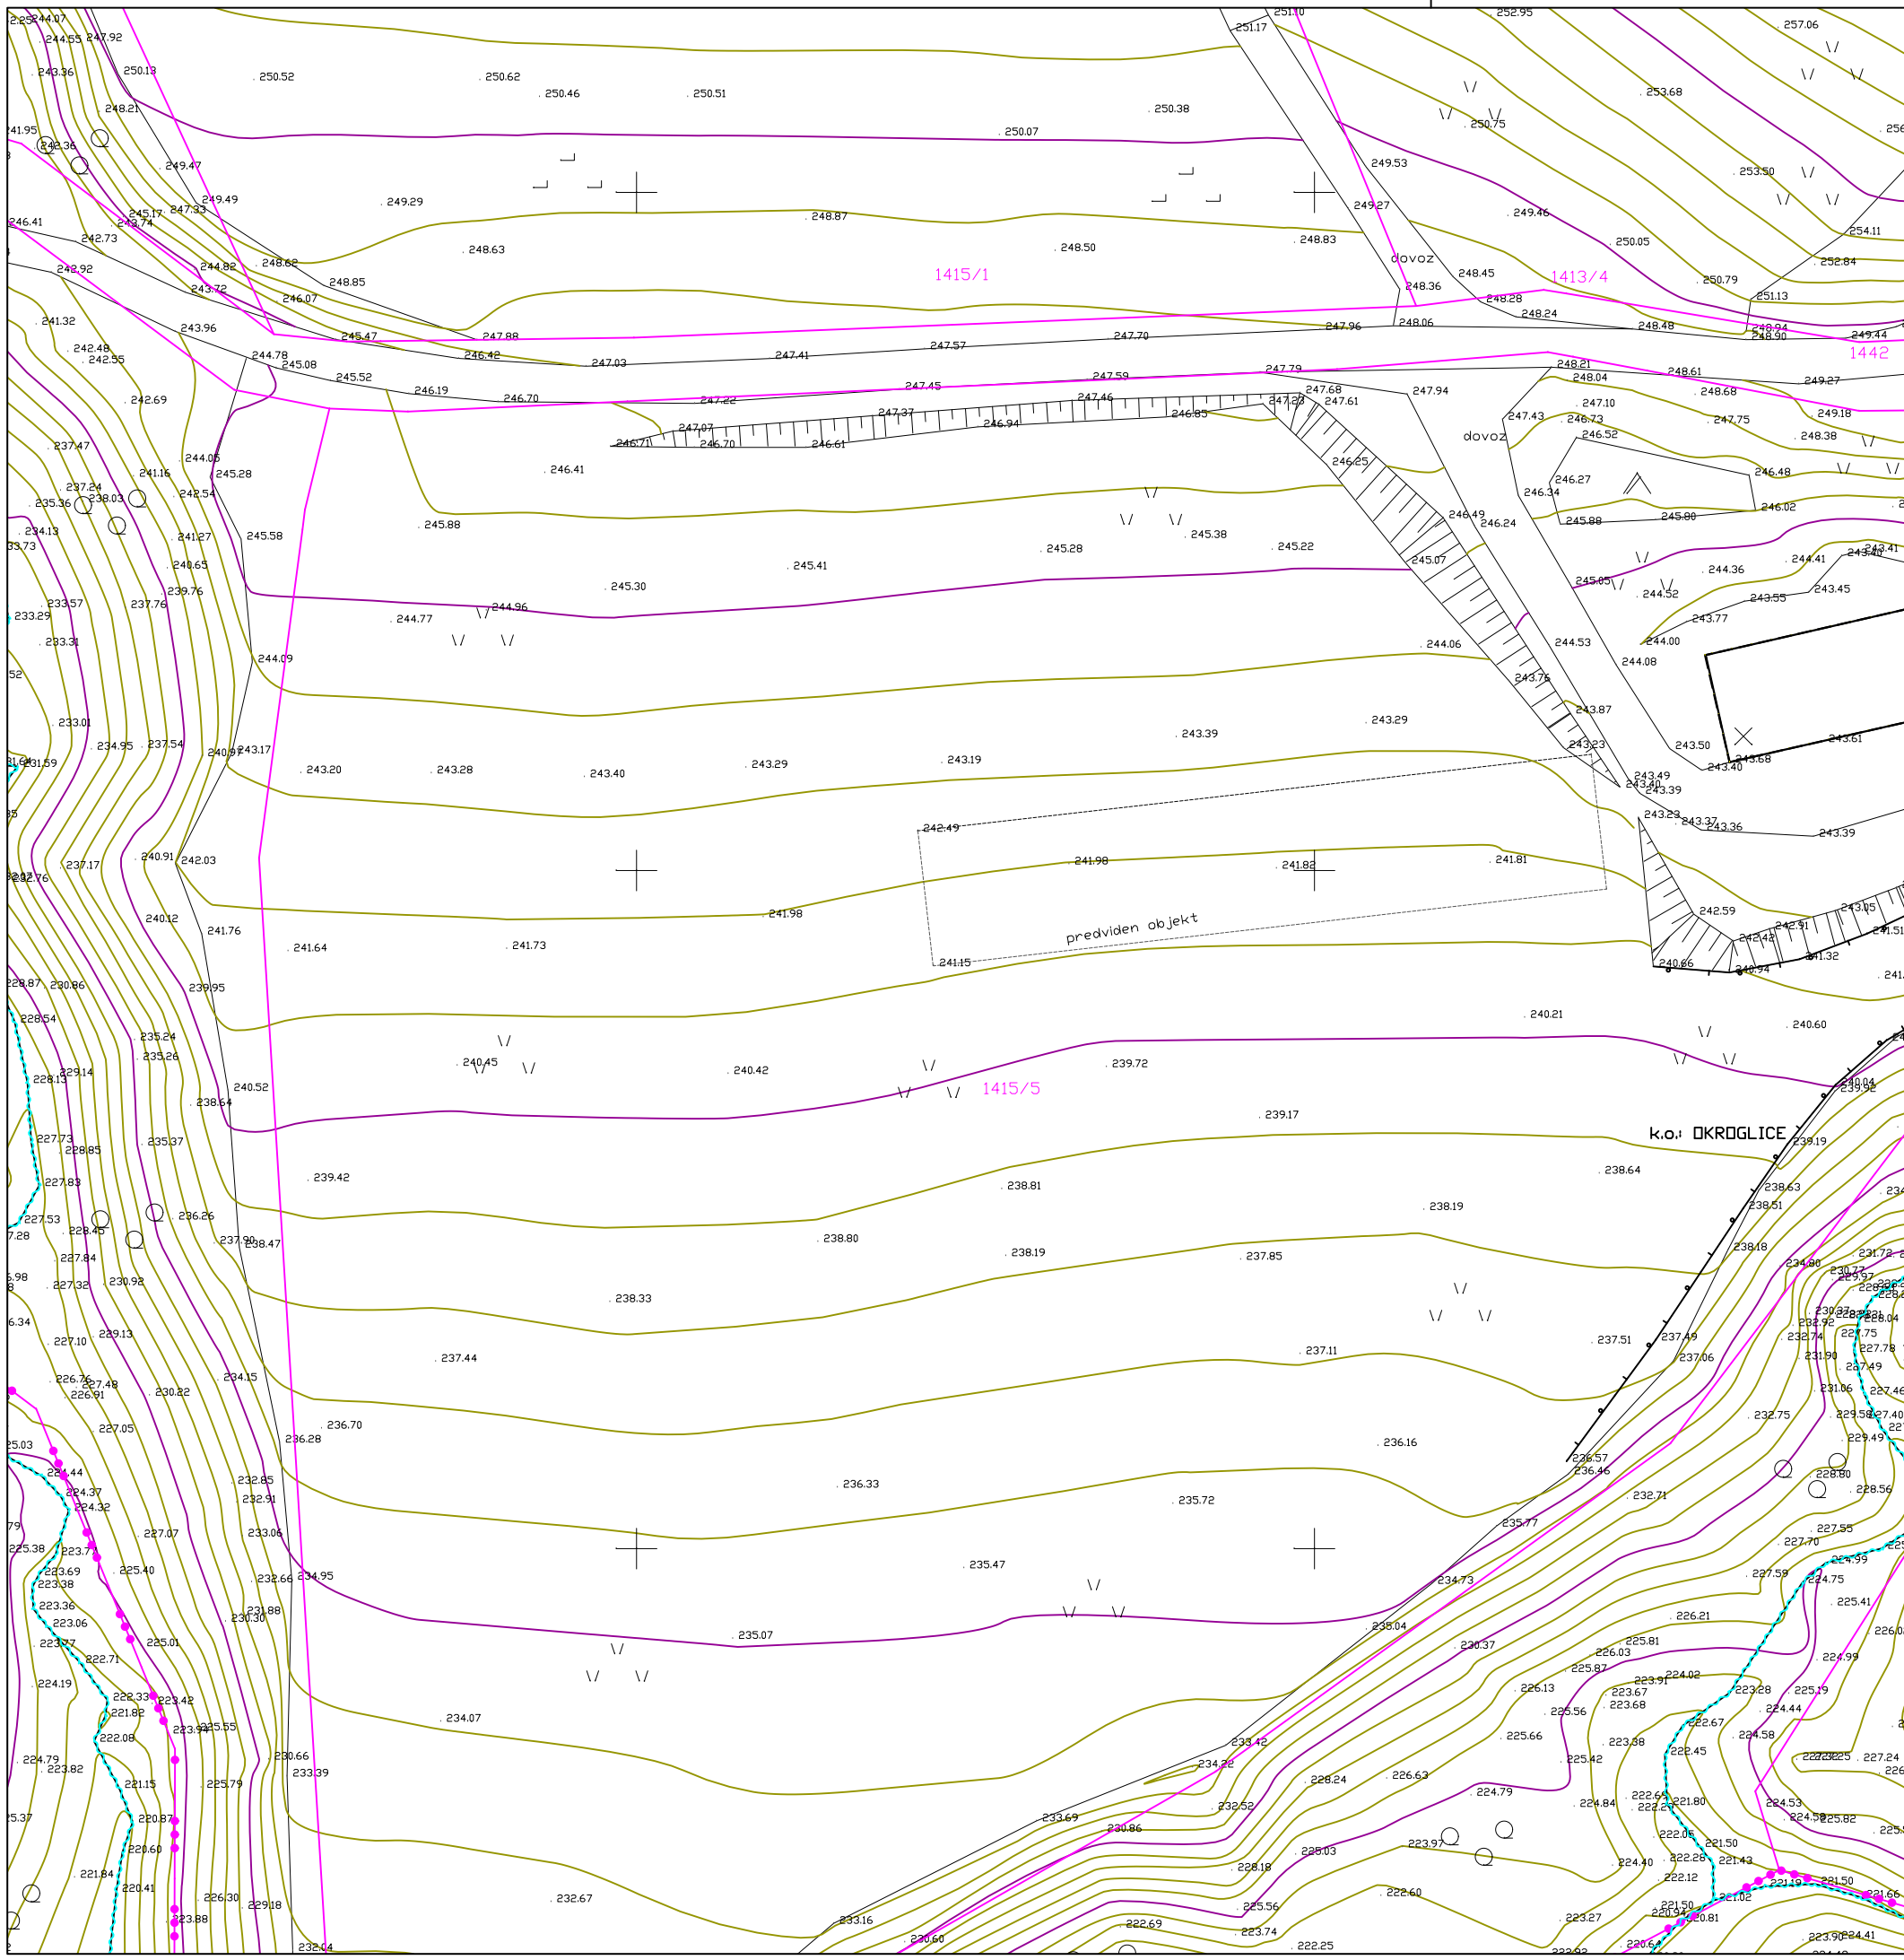

LEGENDA

- Požiralnik - oglati
- Kanalski jašek - okrogel
- Telefonski jašek - pravokoten
- Električni jašek - pravokoten
- Vodoravna plošča ali terasa
- Zidana gospodarska stavba, garaža
- stanovanjska stavba
- svetilka na drogu
- TRANSFORMATORSKA POSTAJA
- Jašek komunalnih vodov - okrogel

- rešetka
- net.voda
- škarp
- Elvod NN
- Telefon
- kanalizacija

Izvajalec: **GEODET KRALJ**
M:040 753 911
e:info@geodet-kralj.si
Janez Kralj s.p.
Brezice, Bizeljska cesta 8

Naročnik:MAKOVEC BECI ANDREJA
Razbor 44, 1434 Loka pri Zidanem Mostu

Delovišče: k.o. 1362 OKROGLICE
Parc. štev.:1415/5
boniteta zemljišča = 39

GEODETSKI NAČRT
Merilo = 1:500
kote: absolutne

Odgovorni geodet:
Janez Kralj u.d.i.geod.

Štev.: 2-02/25S
Datum: 11.4.2025

geodetski načrt je izdelan v koordinatnem sistemu D96-TM