


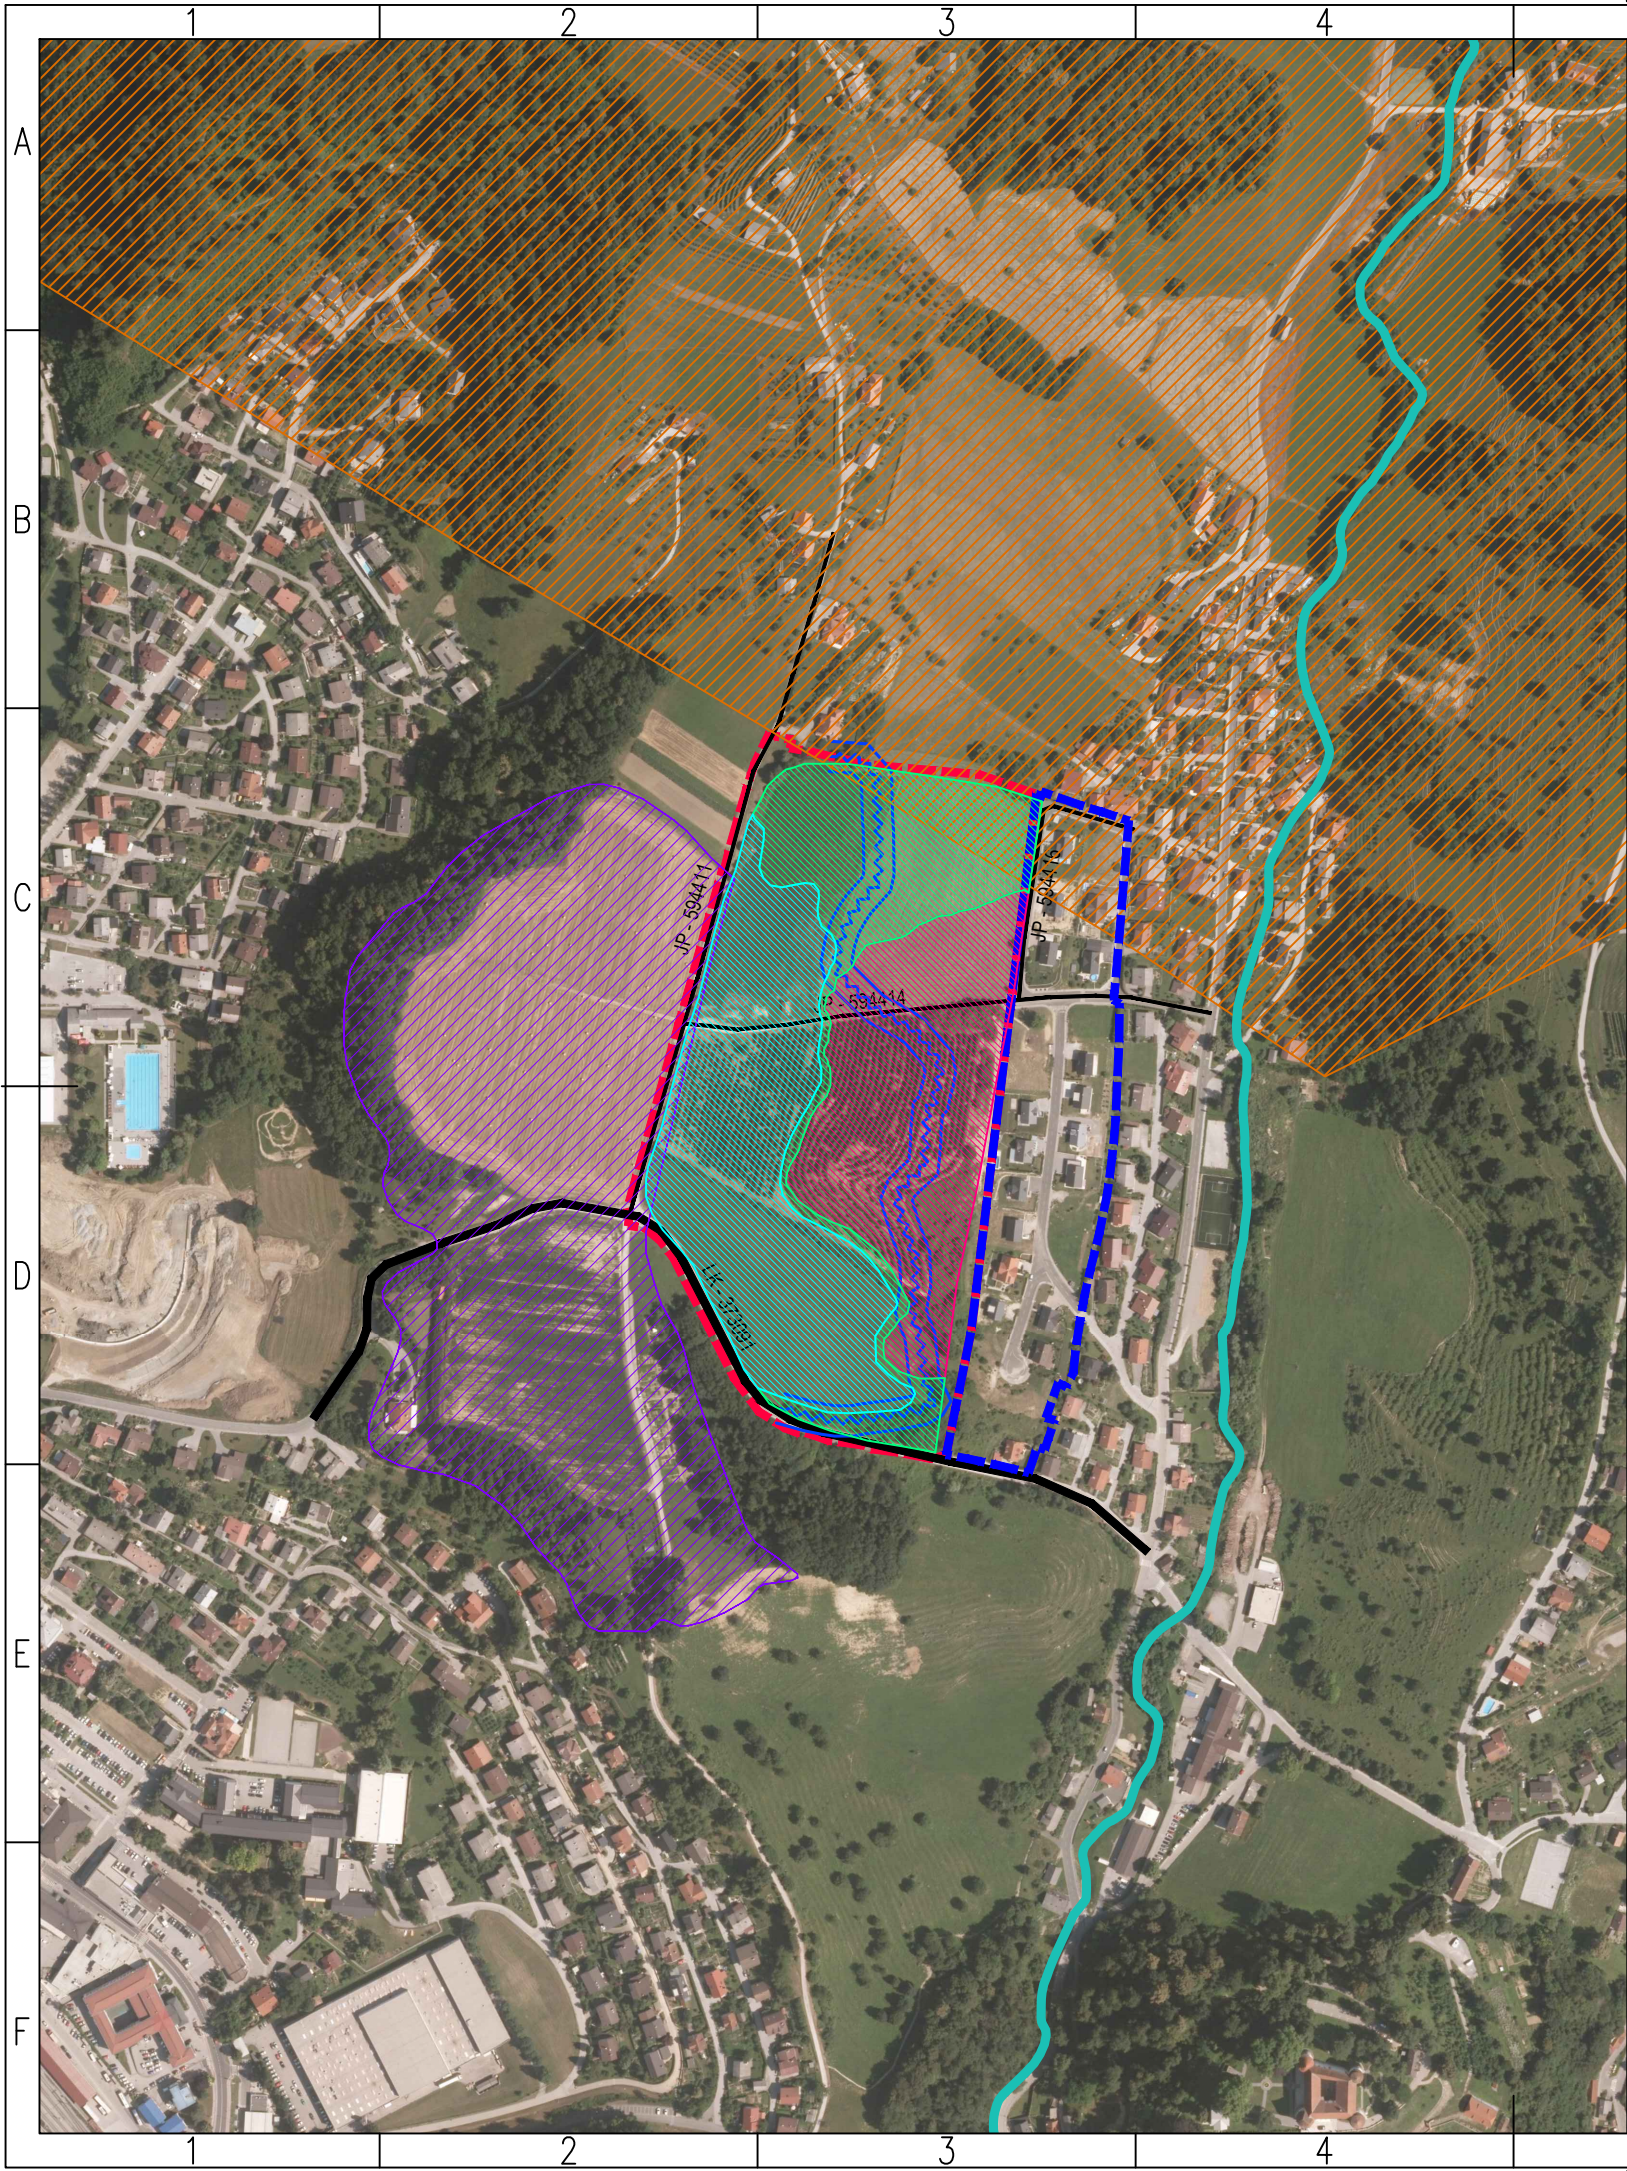


LEGENDA:

 Meja območja podrobnega načrta

OMEJITVE V PROSTORU:

 Veljavni OLN Drožanjska

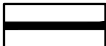 Javne prometnice

 Drožanjski potok

 Arheološka dediščina - Naselbina Dobrava (EŠD 14752)


 Območje erozije - običajni zaščitni ukrepi

 Plazenje - stabilno

 Plazenje - podvrženo

 Plazenje - nekdanje

 Geološka prelomnica (pas 2 x 10 m)

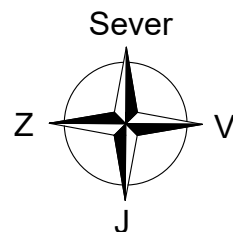

naročnik:	Občina Sevnica Glavni trg 19a 8290 Sevnica			
pripraviavec:	Občina Sevnica Glavni trg 19a 8290 Sevnica			
izdelovalec:	Savaprojekt Krško d.d. Cesta krških žrtev 59 8270 Krško			
		 država za razvoj, projektiranje, koncizing, inženiring s.d. Cesta krških žrtev 59 8270 Krško Slovenija		
projekt:	OBČINSKI PODROBNI PROSTORSKI NAČRT ZA STANOVANJSKO SOSESKO OB DROŽANJSKI CESTI – ZAHOD (OPPN–81–15)			
OPN:	Damjana Pirc, u.d.i.k.a.	KA–1562		
SP:	Silvija Umek Toth, d.i.g.			
grafični načrt:	PREGLEDNA SITUACIJA Z OMEJITVAMI V PROSTORU TER POVEZAVO S SOSEDNJI OBMOČJI			
faza:	osnutek			
datum:	merilo:	št. projekta:	ID št. PA:	št. grafičnega načrta:
nov. 2021	1:5000	20086–00	1341	B2

To načrt velja za pogodbeno določene namene.

