




PR1

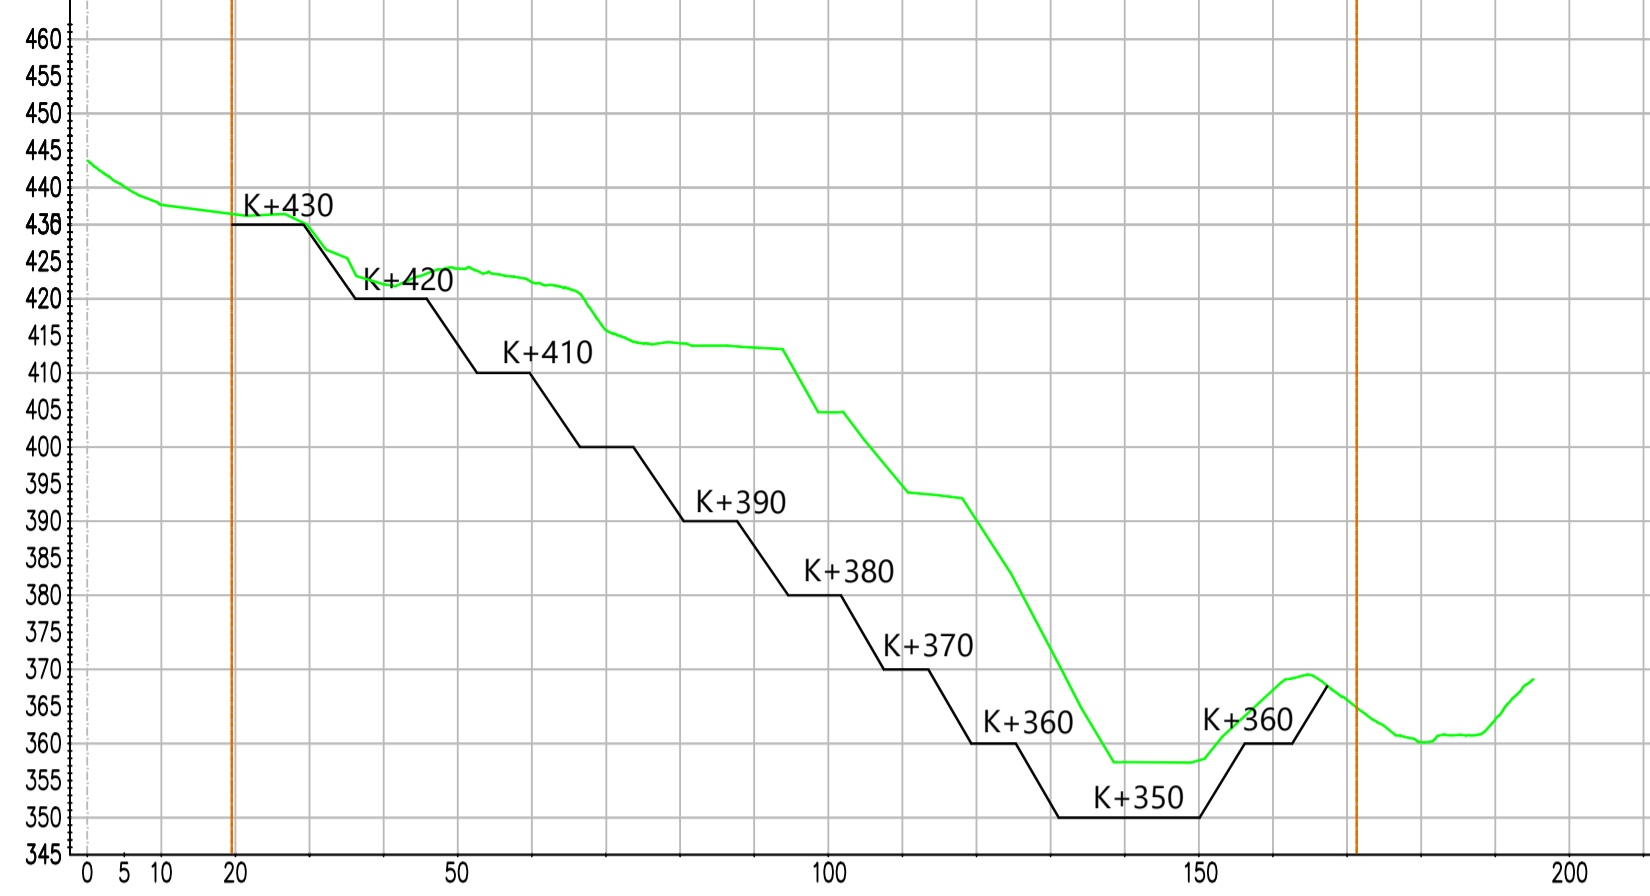



PR2

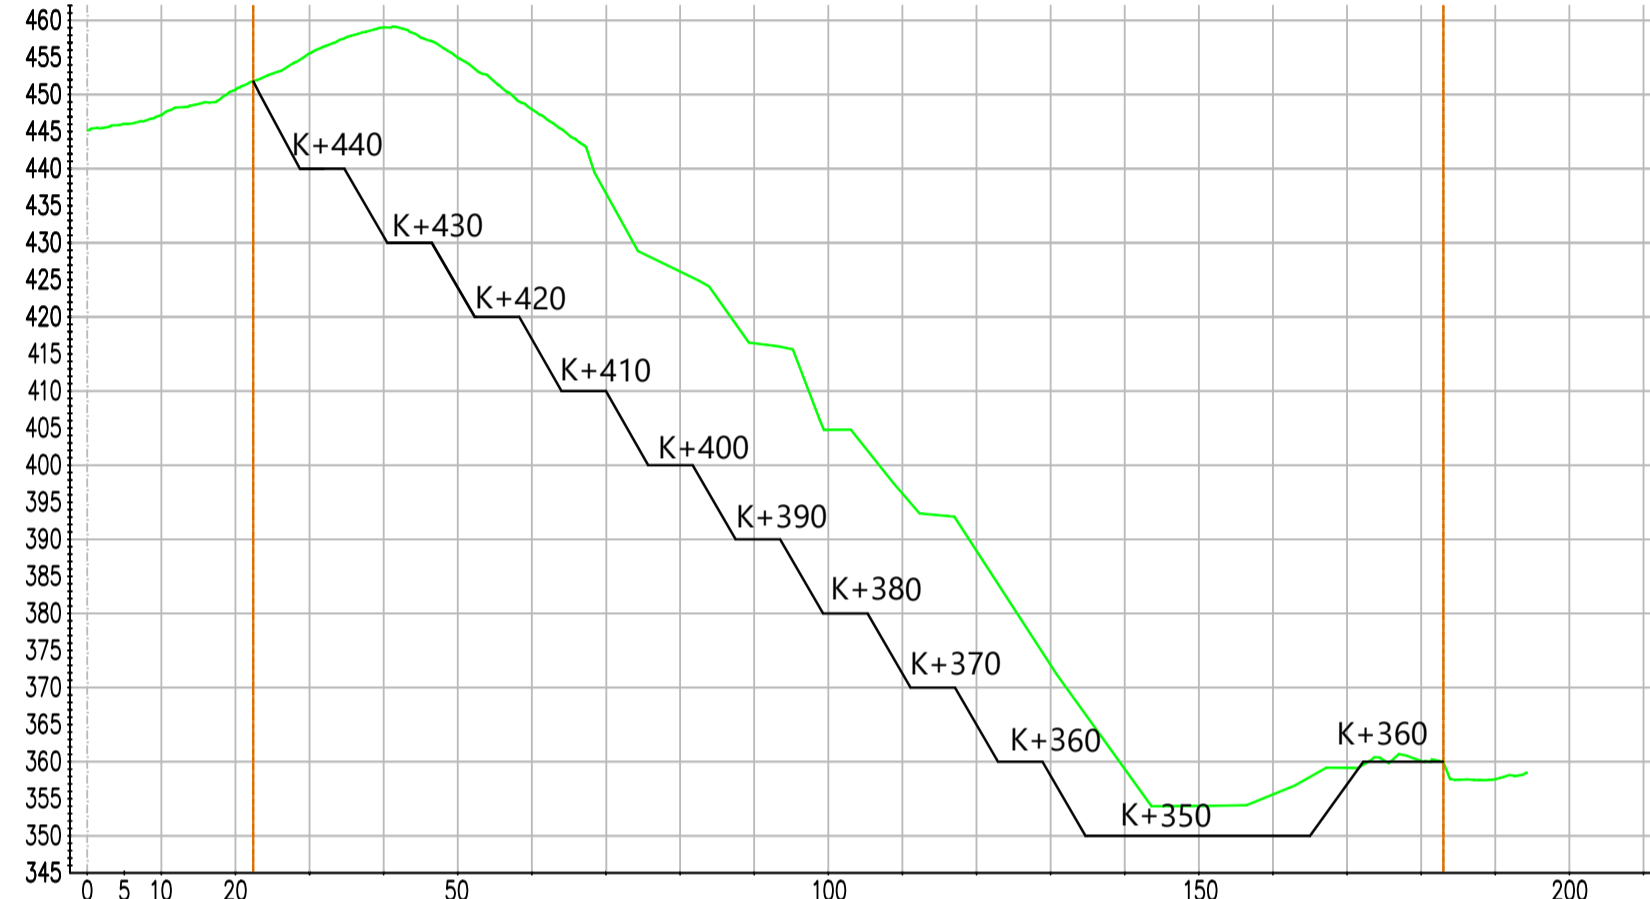


PR4

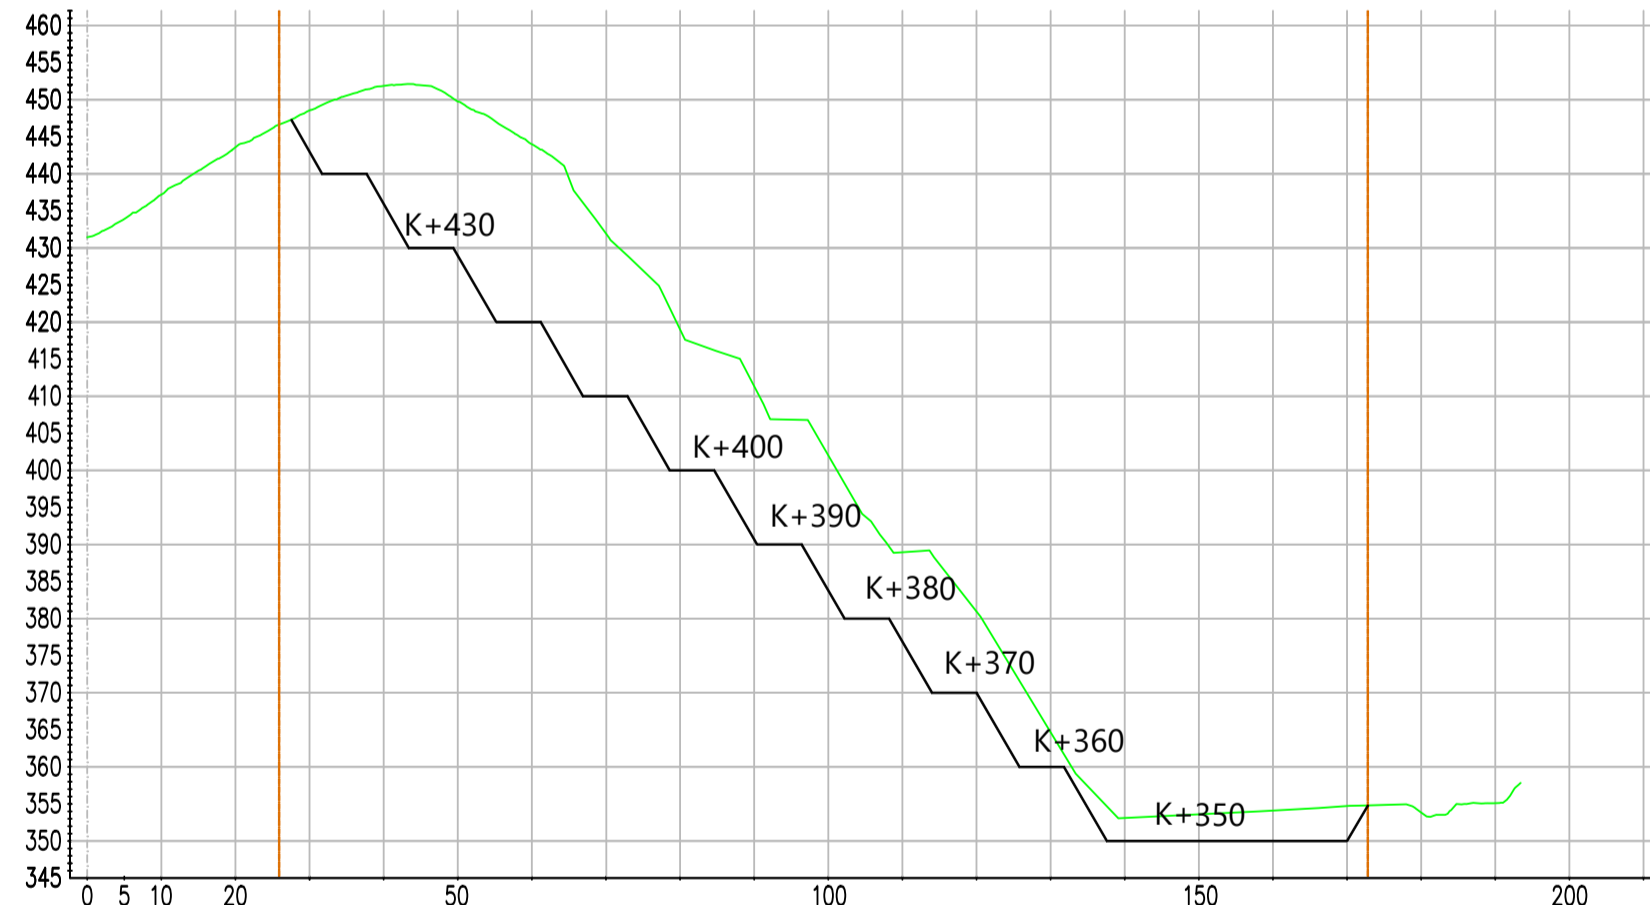

PR4

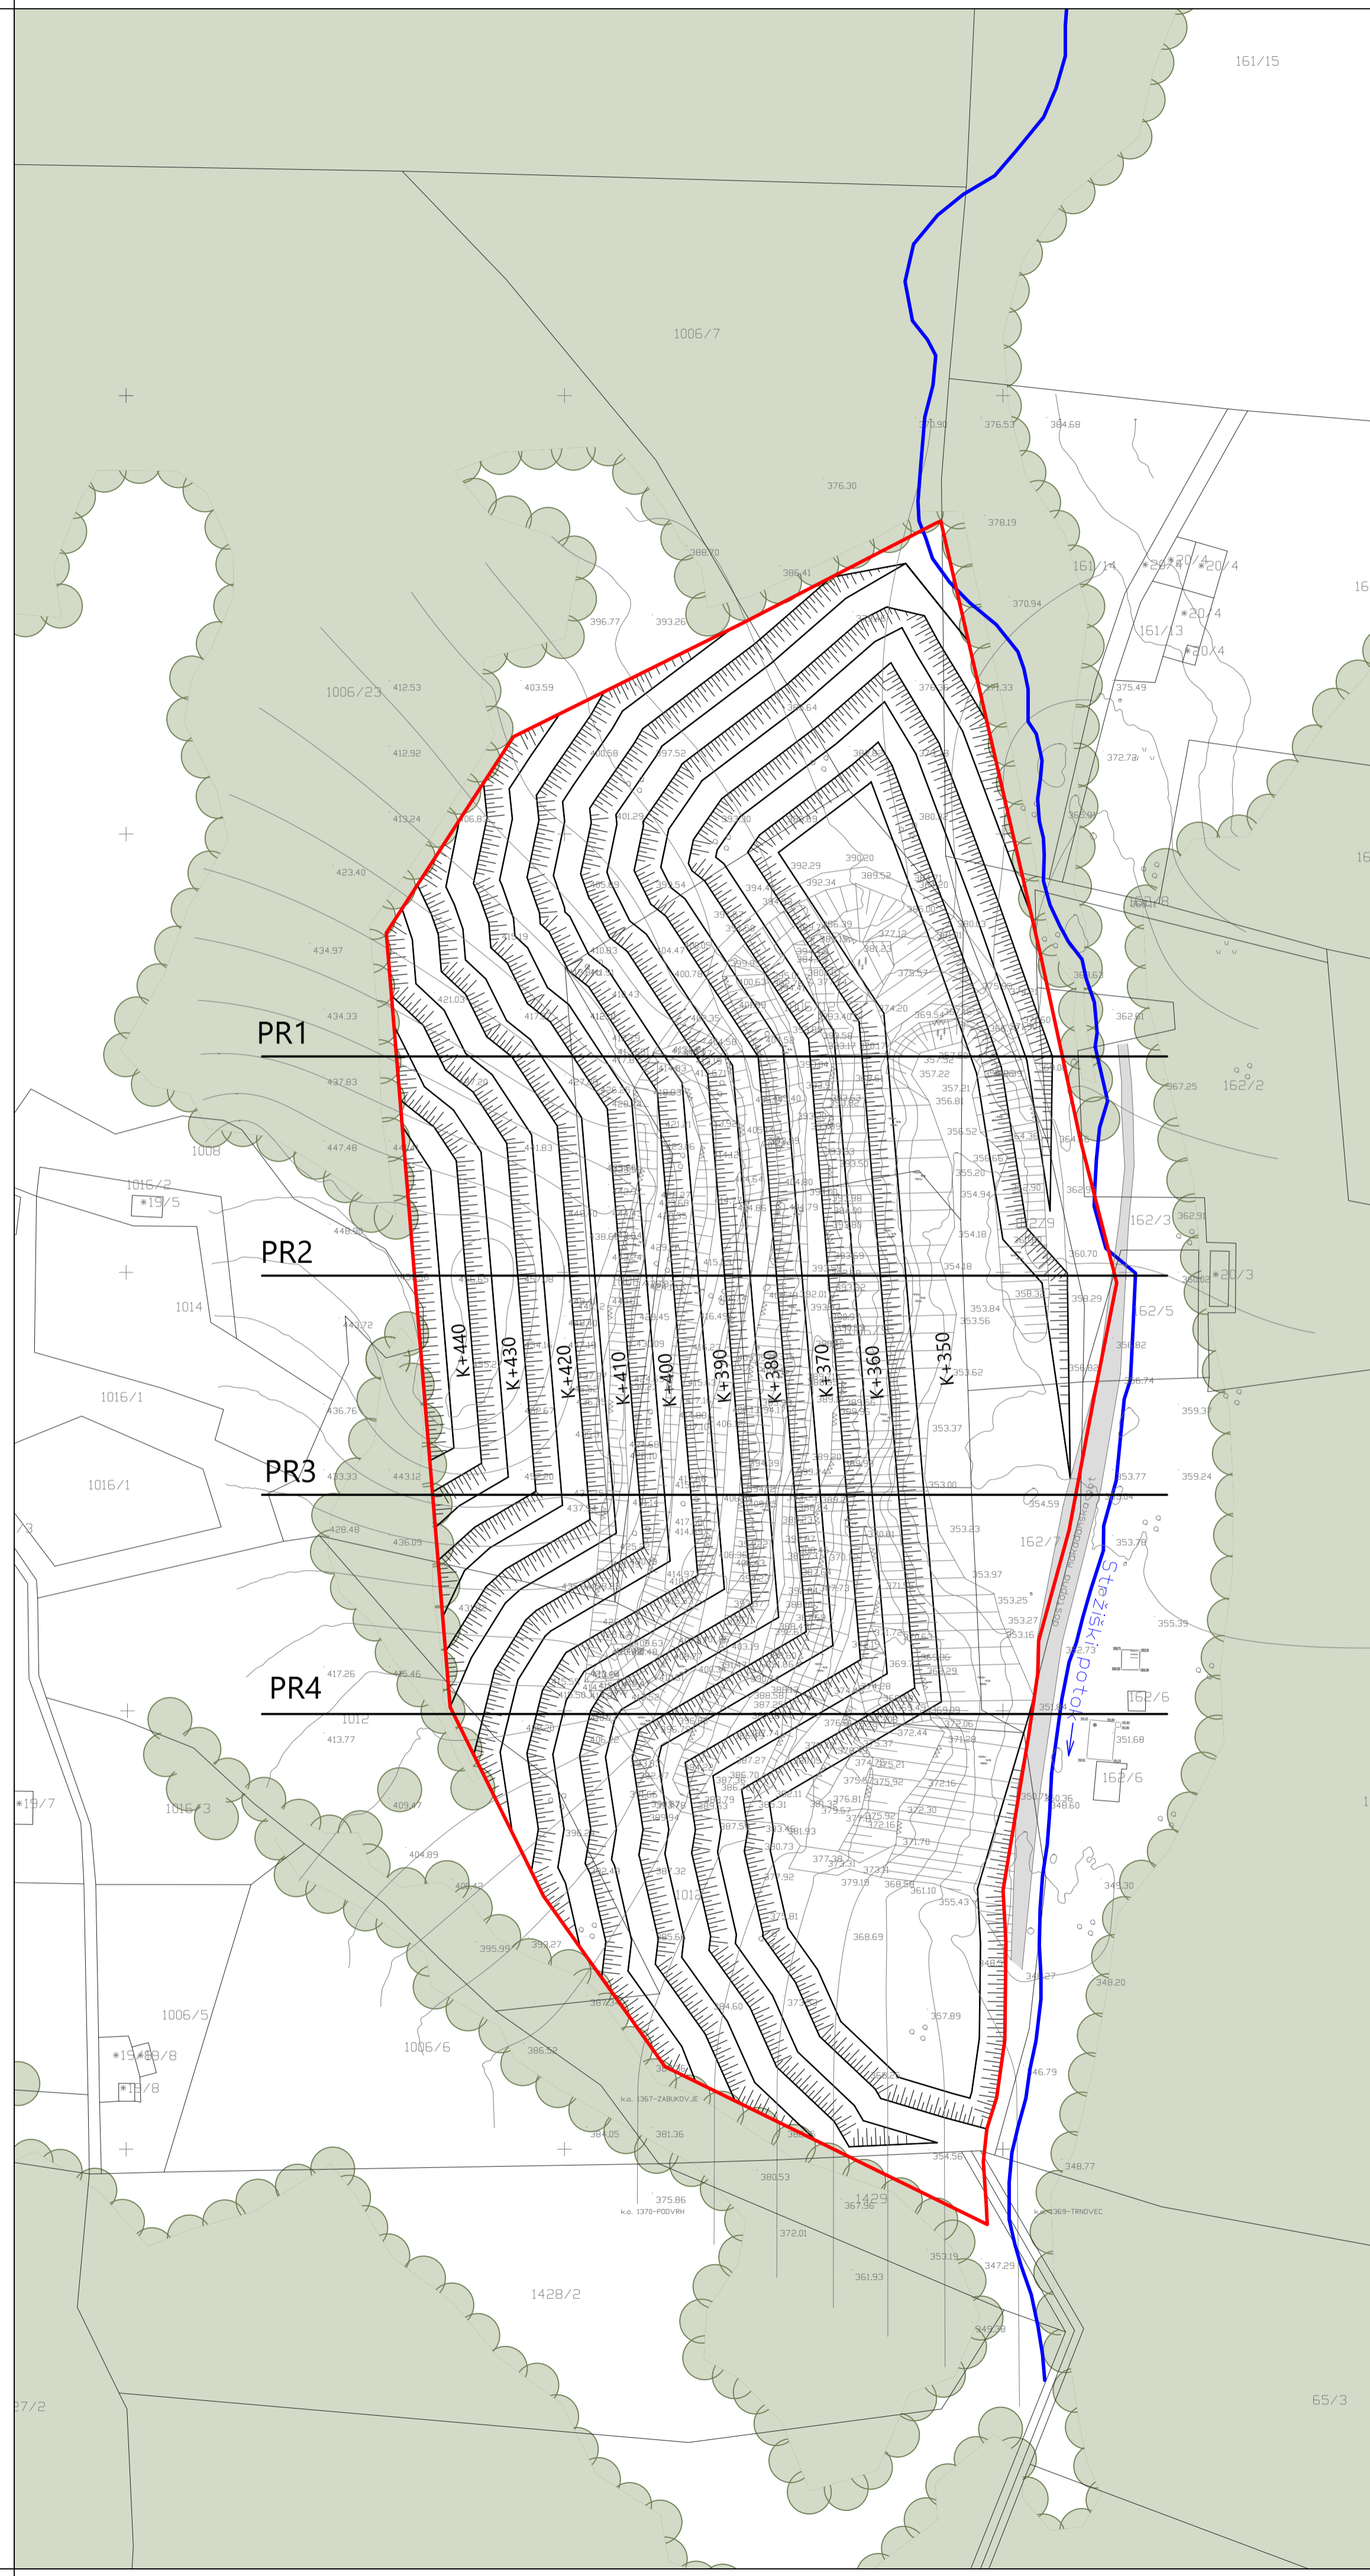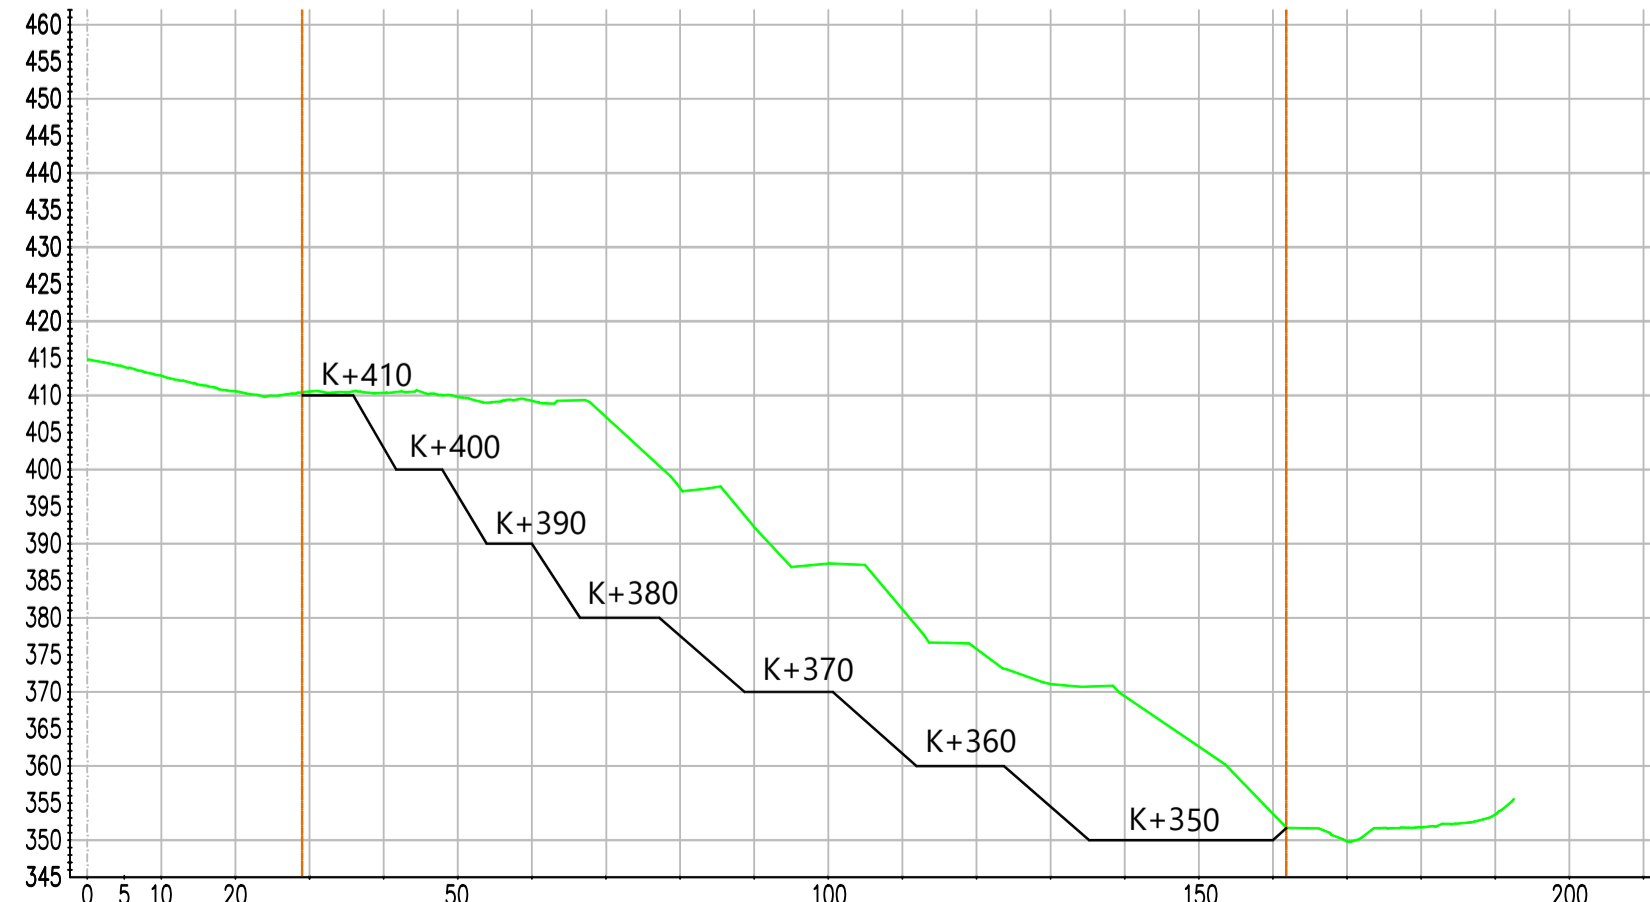

- LEGENDA:**
- meja območja obdelave
  - potok
  - K+440 nove etaže z višinsko koto
  - obstoječi gozd

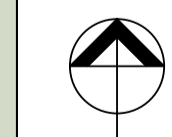

podloga: Geodetski načrt (GEODIŽNIRING Marijo Ličina s.p., št. GEO 25/21, maj 2021)		načrtovalec:  ACER Novo mesto d.o.o.
naročnik: GRADNJE BOŠTANJI d.o.o. Dolenji Boštanj 66a 8294 Boštanj		
vodja naloge: SUZANA SIMIČ, univ.dipl.inž.kraj.arh., ZAPS KA-0847		
sodelavci: LUČIJA GRITLI, univ.dipl.inž.kraj.arh., ZAPS KA-1941 mag. ZORAN GAJSKI, univ.dipl.gosp.inž., IZS G-3043		
naloge	<b>IZHODIŠČA ZA PRIPRAVO OPPN 106-02: ŠIRITEV IN SANACIJA KAMNOLOMA ZABUKOVJE – PODVRH II</b>	št. naloge: S-2/21
		datum: april 2022
grafični prikaz	UREDITVENA SITUACIJA S KARAKTERISTIČNIMI PREČNIMI PREREZI	merilo: 1:1000
		št. lista: 4