

LEGENDA:

MEJA EUP ZS 41.ppn

MEJA OBMOČJA OPPN cca. A=2,0ha

AIR


PROJEKT


Planinska c. 5. Sevnica  
07/816 33 40  
www.arprojekt.si


Sevnica d.o.o.

števil. OPPN:	020325
ID OPPN:	6768
faza:	OSNUTEK
objekt:	OPPN ZA SANACIJO VASI ZABUKOVJE (OPPN 106-01)
vsebina:	PRIKAZ VPLIVOV IN POVEZAV S SOSEDNJIMI OBMOČJI
investitor:	ZASEBNI
pooblašteni strokovnjak:	PRELOŽNIK Andreja, u.d.i.a., PA PPN, ZAPS 0210
odgovorna oseba:	ANDROJNA Rajko
datum:	MAJ 2026
merilo/št.risbe:	/3



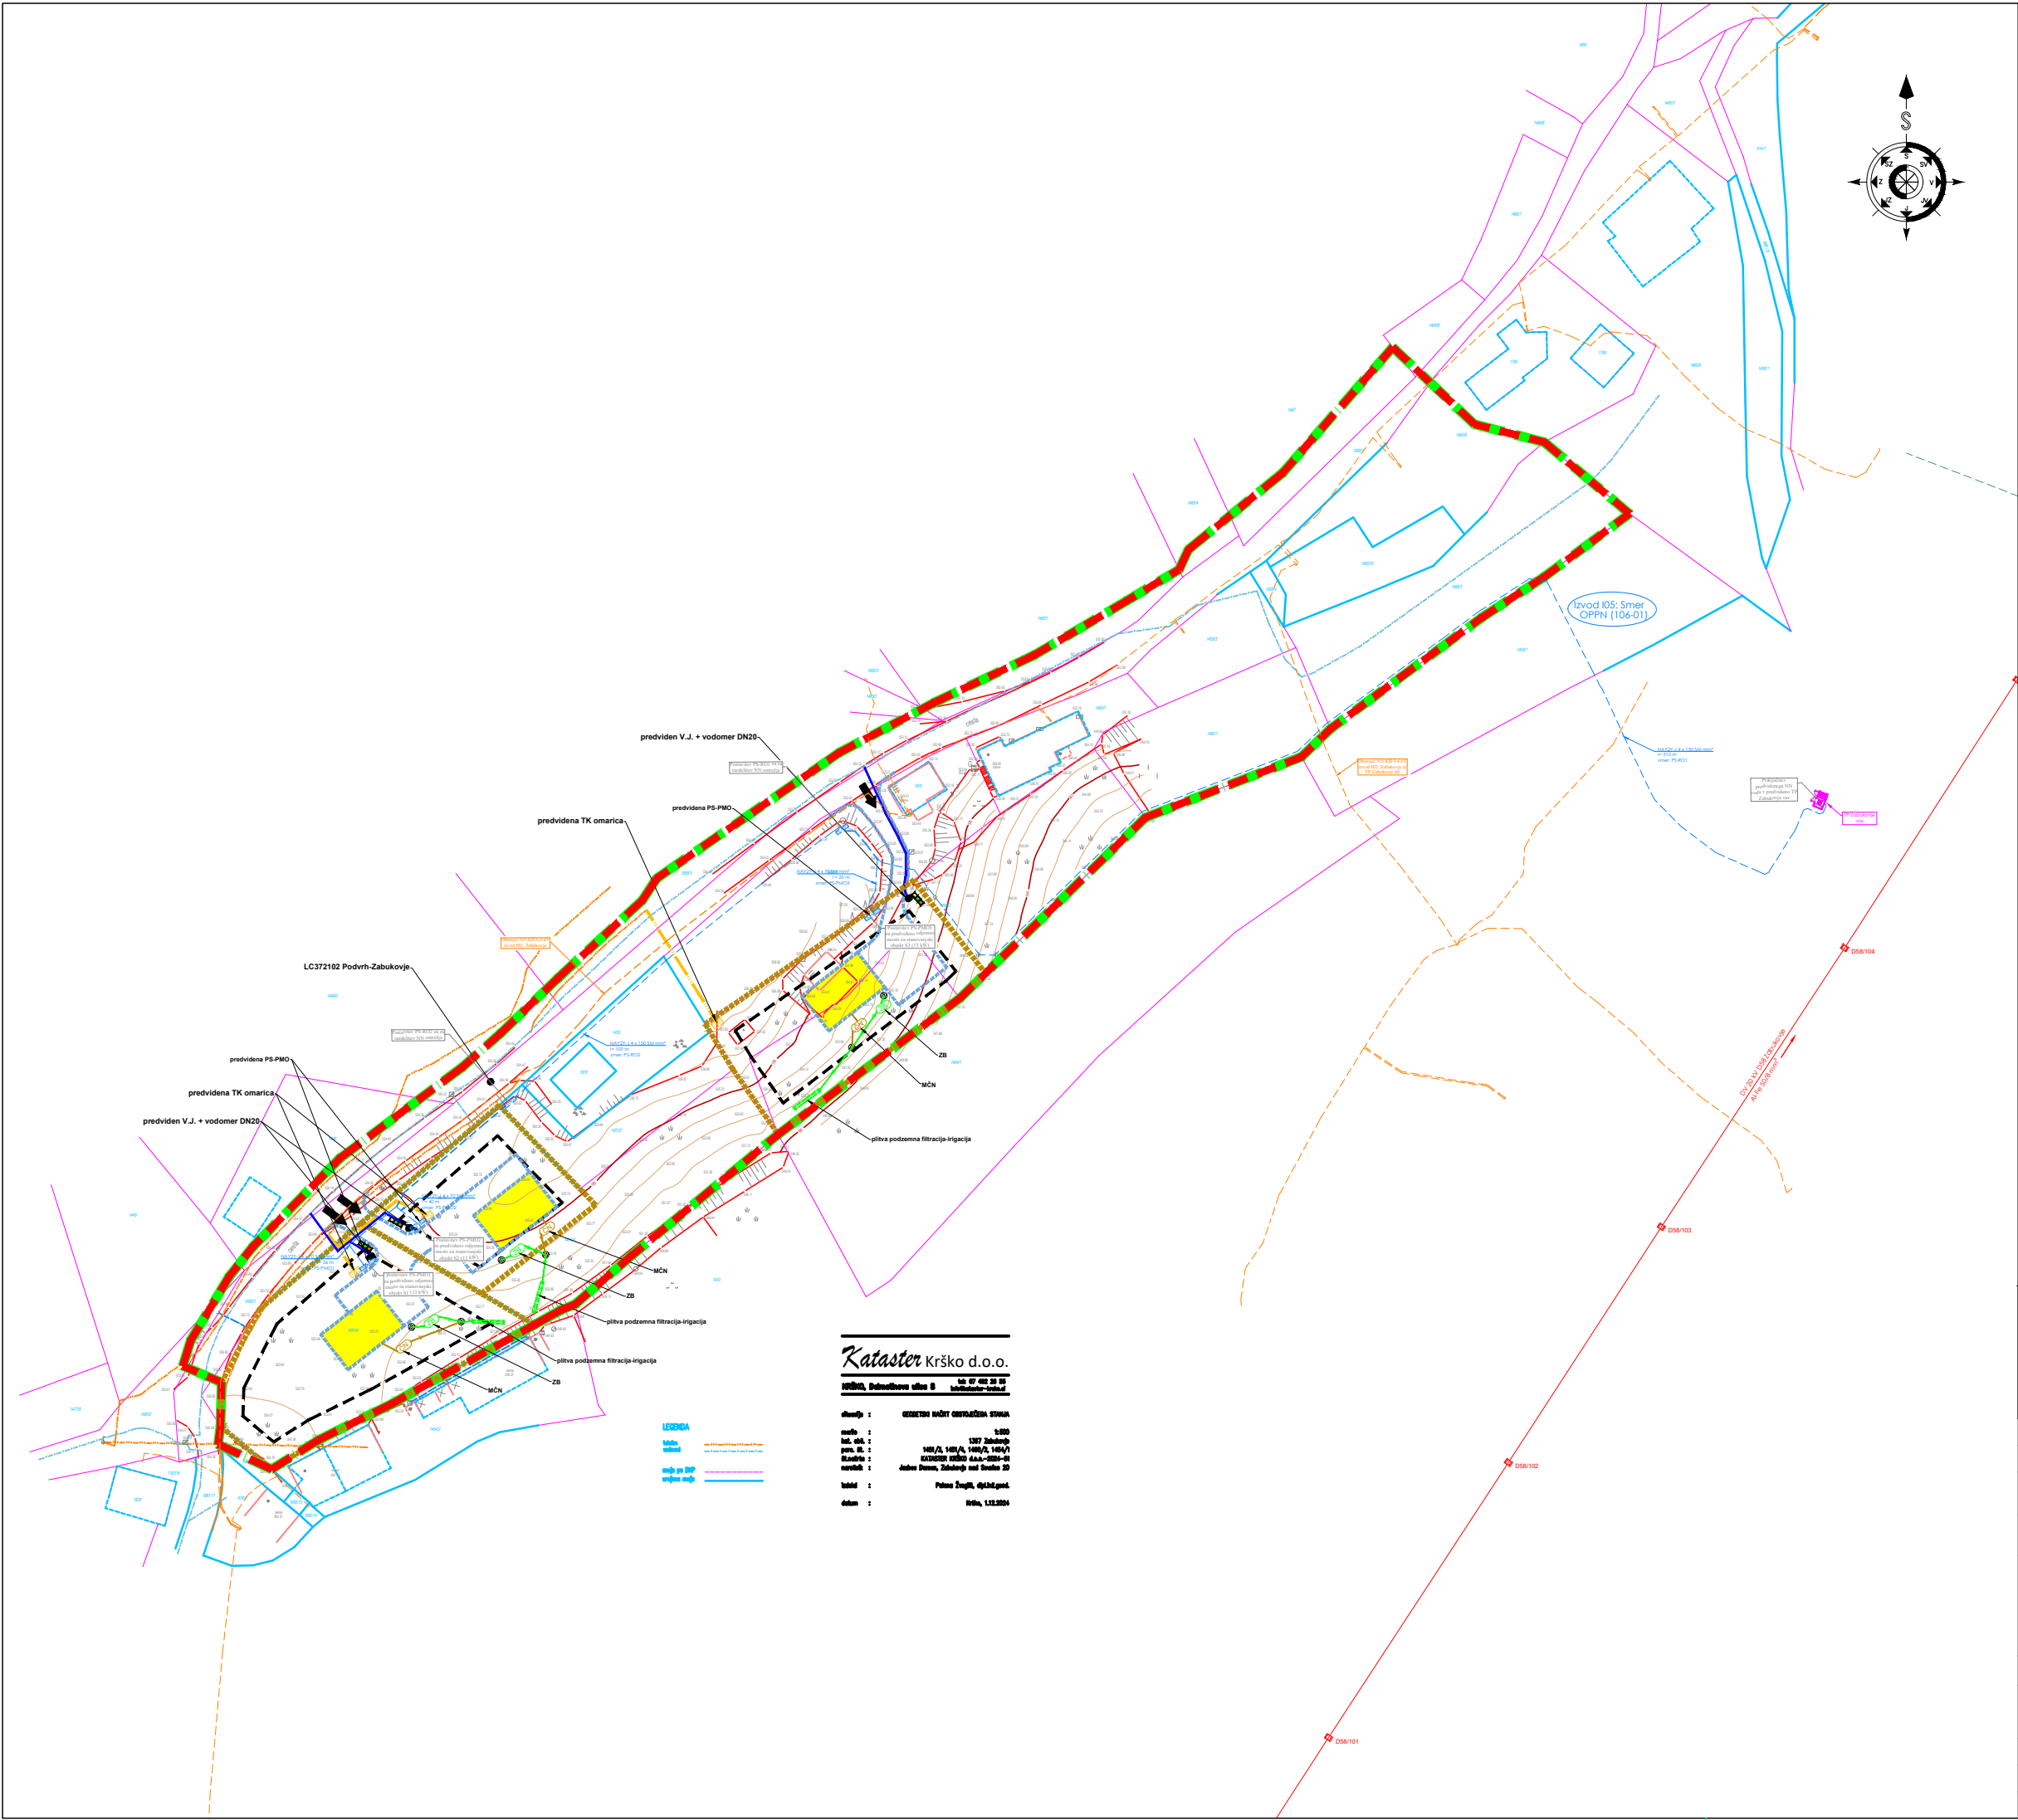

<b>LEGENDA:</b> <b>VODOVOD:</b> OBSTOJEČI VODOVOD PREDVIDEN VODOVOD PREDVIDEN VODOMERNI JAŠEK <b>TELEKOM:</b> OBSTOJEČI TK VOD PREDVIDEN TK VOD PREDVIDENA TK OMARICA <b>ODPADKI:</b> PREDVIDENA POSODA ZA ODPADKE <b>KANALIZACIJA:</b> PREDVIDENA MET. KANALIZACIJA PREDVIDENA FEK. KANALIZACIJA PREDVIDENA INDIVIDUALNA ČN PREDVIDEN ZADRŽEVALNI BAZEN PREDVIDENI JAŠKI KANALIZACIJE  <b>ELEKTRIFIKACIJA:</b> Obstoječe stanje: Dajnovod 20 kV NN kablovod 0,4 kV Lesen drog v BK  Predvideno stanje: Transformatorska postaja Kablovod 0,4 kV Prosto stoječe omare - različni tipi		
 <div>Planinska c. 5, Sevnica 07/816 33 40 www.arprojekt.si Sevnica d.o.o.</div>		
št. OPPN:	020325	
ID OPPN:	6768	
faza:	OSNUTEK	
objekt:	OPPN ZA SANACIJO VASI ZABUKOVJE (OPPN 106-01)	
vsebina:	PRIKAZ UREDITVE GLEDE POTEKA OMREŽIJ IN PRIKLJUČEVANJA OBJEKTOV NA GOSPODARSKO JAVNO INFRASTRUKTURO TER GRAJENO JAVNO DOBRO	
investitor:	ZASEBNI	
pooblaščen strokovnjak:	PRELOŽNIK Andreja, u.d.i.a., PA PPN, ZAPS 0210	
odgovorna oseba:	ANDROJNA Rajko	
datum:	MAJ 2026	
merilo/št.risbe:	1:1000	5

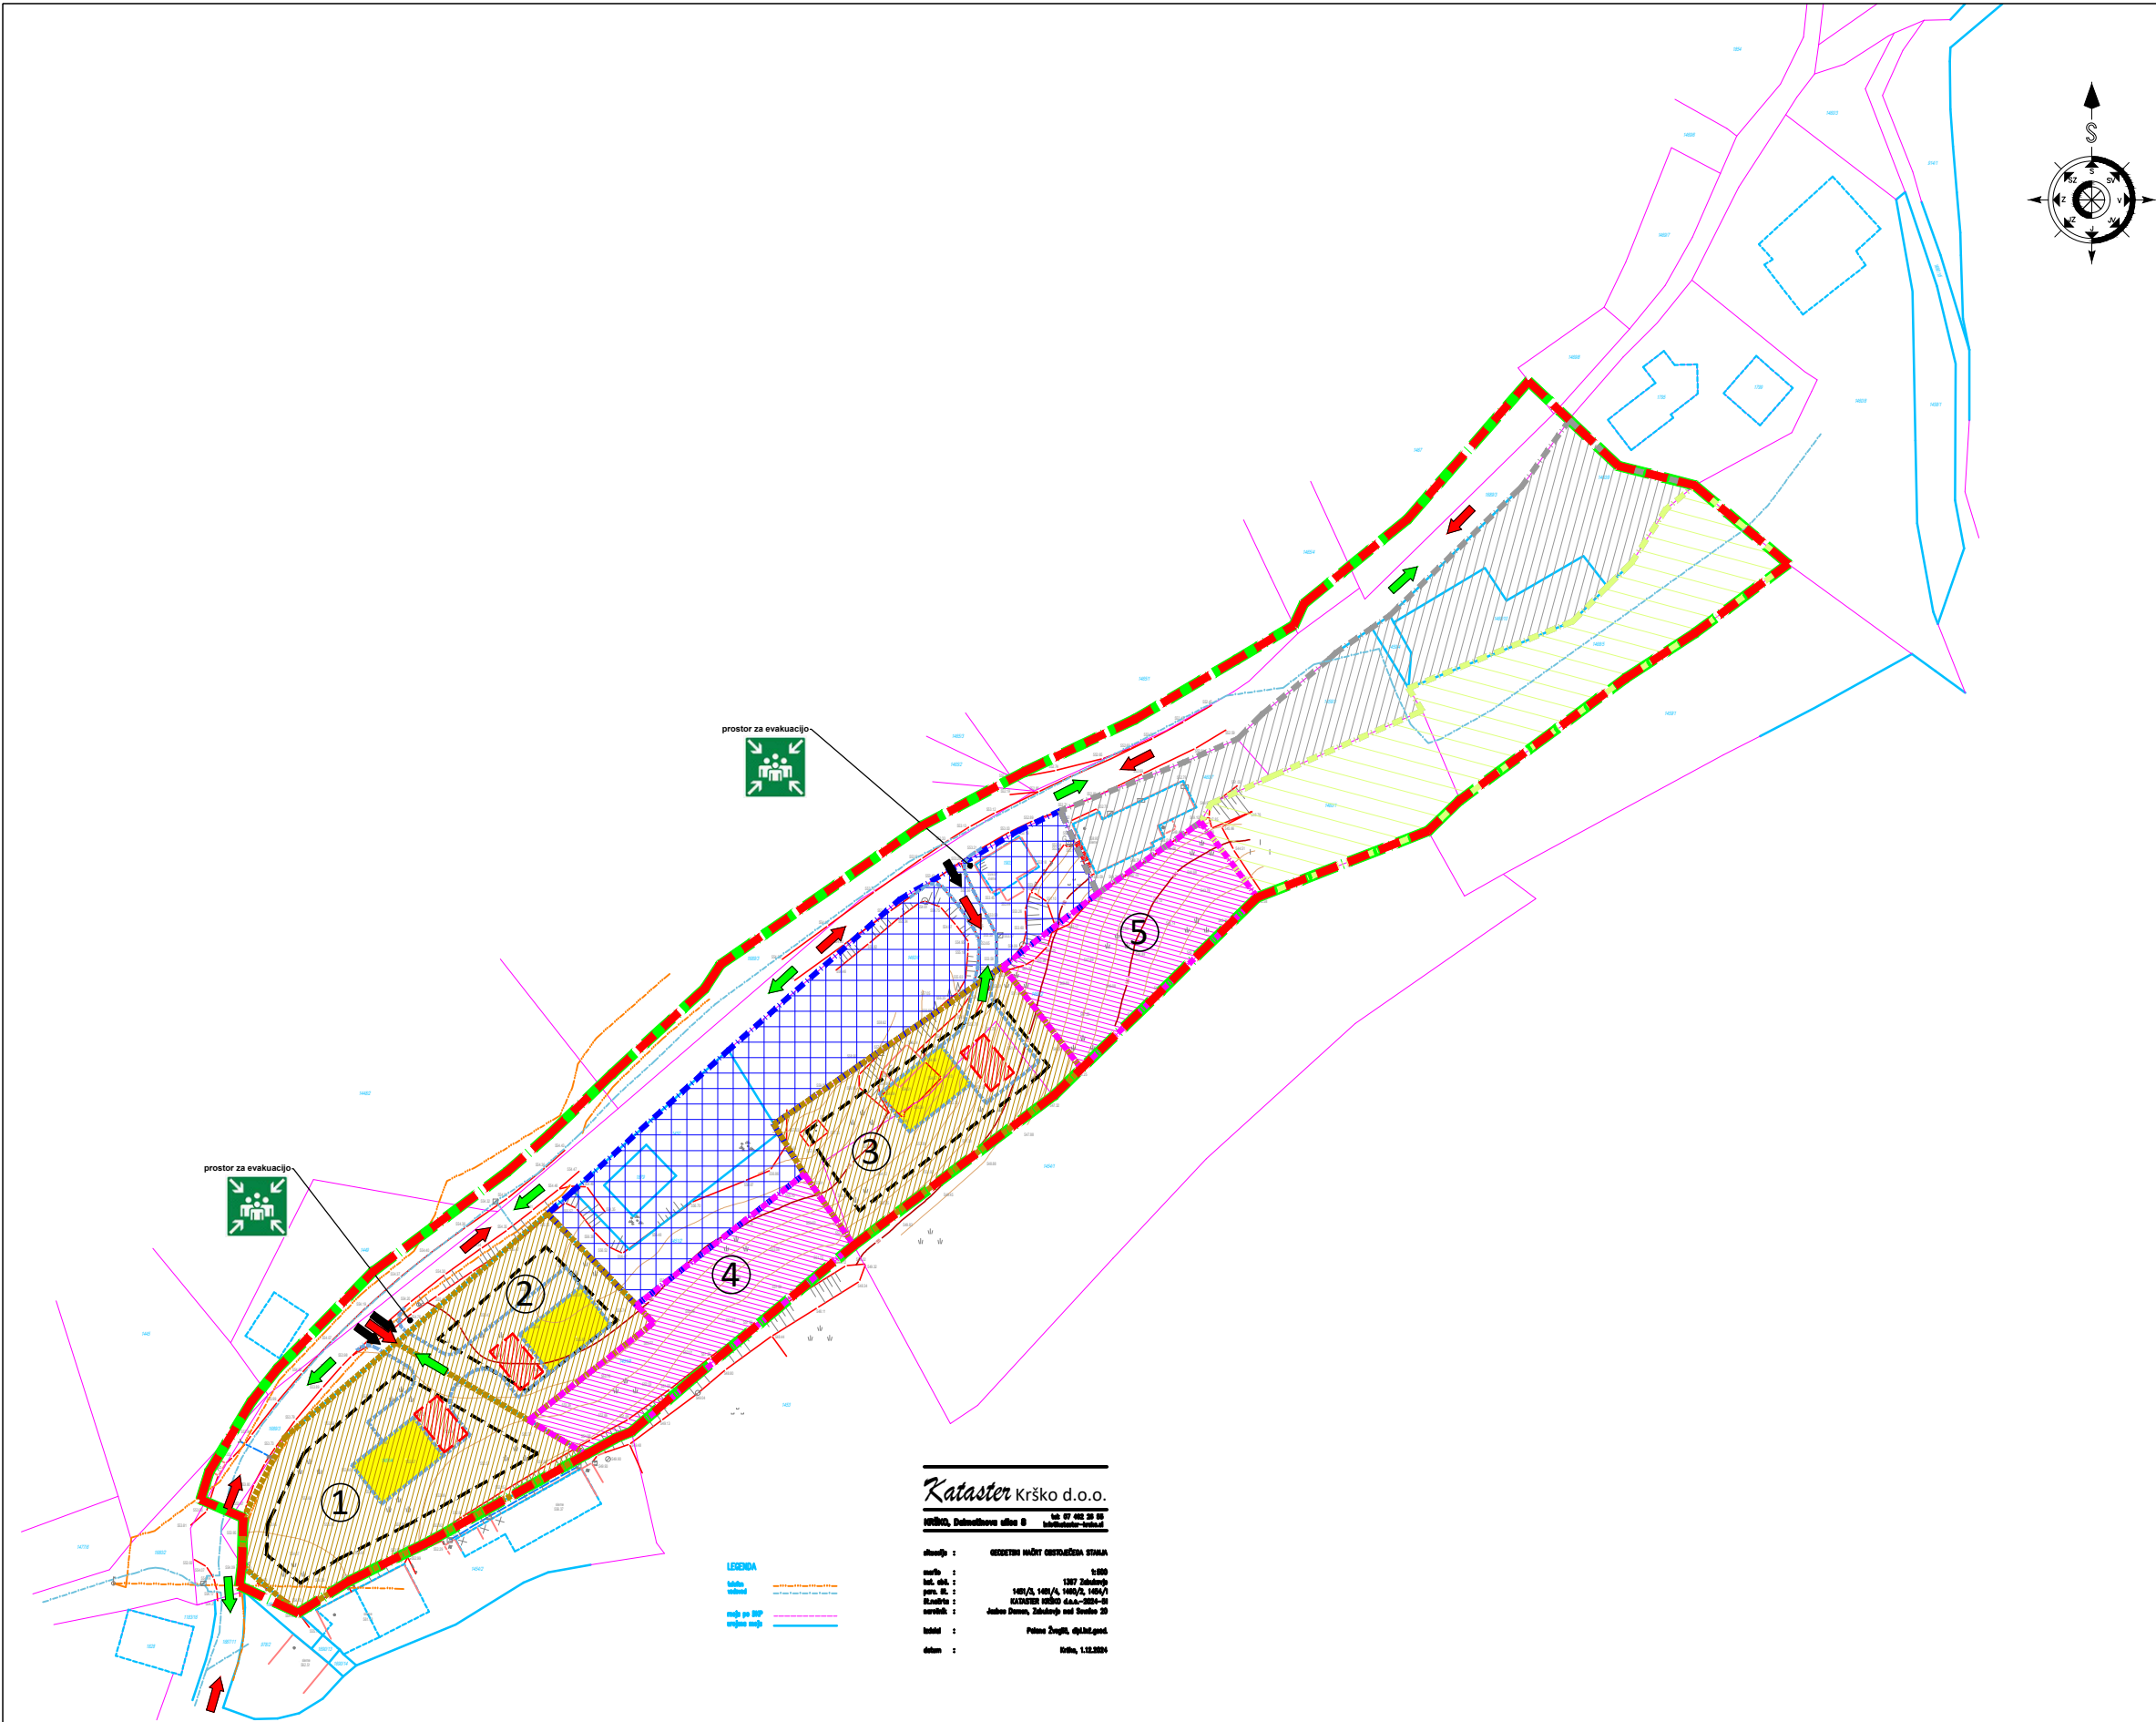

- LEGENDA:
- DKN
  - MEJA PARCEL
  - DOKONČNA MEJA PARCEL
  - MEJA OBMOČJA EUP ZS 41
  - OBMOČJE OPPN cca. A=2,0ha
  - OBSTOJEČA STRNJENA POZIDAVA S STANOVANJSKIMI OBJEKTI
  - INTENZIVNA OBDELAVA VINOGRADOV-NI PRIMERNO ZA GRADNJO
  - GRADBENE PARCELE NA KATERIH JE DOVOLJENA GRADNJA STAN.OBJ.
  - GRADBENE PARCELE NA KATERIH GRADNJA OBJEKTOV NI MOŽNA (ZELENE POVRŠINE)
  - OBSTOJEČA DELNO POZIDANA STAVBNA ZEMLJIŠČA
  - GRADBENA MEJA-NOVOZGRAJENI OBJEKTI JE NE SMEJO PRESEGATI, LAHKO PA SE JO DOTIKAJO
  - MOŽNOST UMESTITVE PREDVIDENEGA OBJEKTA Z ZUNANJO UREDITVIJO
  - DOSTOP IZ JAVNE POTI
  - SMER INTERVENCIJE
  - SMER EVAKUACIJE
  - PROSTOR ZA INTERVENCIJSKA VOZILA

**AIR PROJEKT** Planinska c. 5, Sevnica  
07/816 33 40  
www.arprojekt.si  
Sevnica d.o.o.

štev. OPPN:	020325	
ID OPPN:	6768	
faza:	OSNUTEK	
objekt:	OPPN ZA SANACIJO VASI ZABUKOVJE (OPPN 106-01)	
vsebina:	PRIKAZ UREDITEV POTREBNIH ZA OBRAMBO TER VARSTVO PRED NARAVNIMI IN DRUGIMI NESREČAMI, VKLJUČNO Z VARSTVOM PRED POŽAROM	
investitor:	ZASEBNI	
pooblaščen strokovnjak:	PRELOŽNIK Andreja, u.d.i.a., PA PPN, ZAPS 0210	
odgovorna oseba:	ANDROJNA Rajko	
datum:	MAJ 2026	
merilo/št.risbe:	1:1000	6

