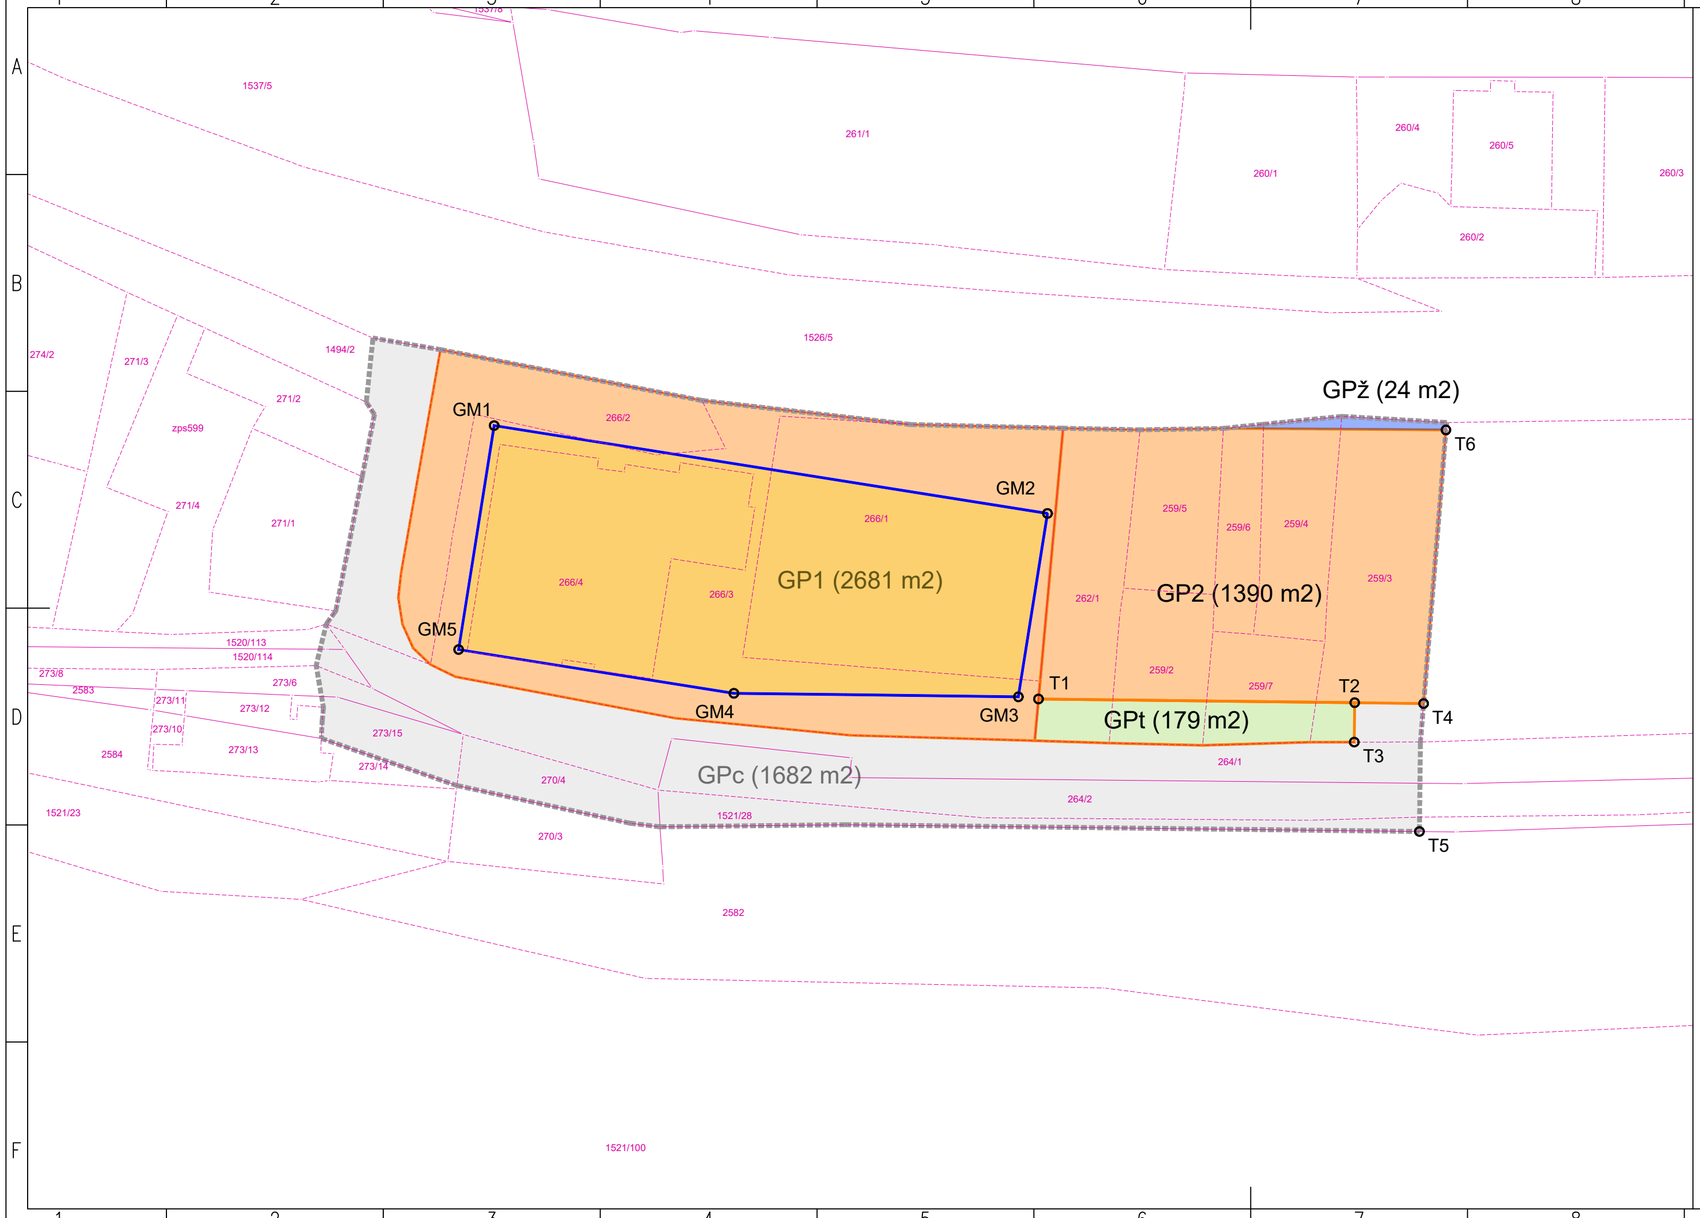

Zakoličbene točke

Gradbena meja stavbe:

	koordinata X	koordinata Y
GM1	523773.2940	96210.4515
GM2	523837.0872	96200.3174
GM3	523833.7293	96179.1775
GM4	523800.9306	96179.5833
GM5	523769.1917	96184.6253

Gradbena parcela:

	koordinata X	koordinata Y
T1	523836.0539	96178.9262
T2	523872.5088	96178.5031
T3	523872.4557	96173.9540
T4	523880.4523	96178.3981
T5	523879.9685	96163.6509
T6	523883.0302	96209.9455

* Ostale lomne točke gradbenih parcel potekajo po obstoječih parcelnih mejah.

Legenda:

- meja območja podrobnega načrta
- digitalni katastrski načrt (DKN)
- gradbena parcela
- gradbena meja stavbe
- gradbena parcela za gradnjo šole in zunanjega športnega igrišča (GP1 in GP2)
- gradbena parcela javnega dobra - parkovne zelene površine, trubune,... (GPt)
- javno dobro - javna železniška infrastruktura (GPž)
- javno dobro - cesta, parkirišča,... (GPc)

Sever
Z V
J

naročnik: Ministrstvo za vzgojo in izobraževanje
Masarykova ulica 16
1000 Ljubljana

pripravljalec: Občina Sevnica
Glavni trg 19a
8290 Sevnica

načrtovalec: Savaprojekt Krško, d. d.
Cesta krških žrtev 59
8270 Krško

prostorski akt: OBČINSKI PODROBNI PROSTORSKI NAČRT SREDNJA ŠOLA SEVNICA

OPN: Petra Žarn, u.d.i.g. ZAPS 2193 PPN
SP: Silvija Umek Toth, d.i.g. IZS G-4766

grafični načrt: NAČRT PARCELACIJE
faza: predlog

datum:	merilo:	ID št. PIA:	št. grafičnega načrta:
julij 2024	1:500	3890	B8

Ta načrt velja za popolnoma določene namene.

A3.2