IDZ KAMNOLOM ČERVIVEC II

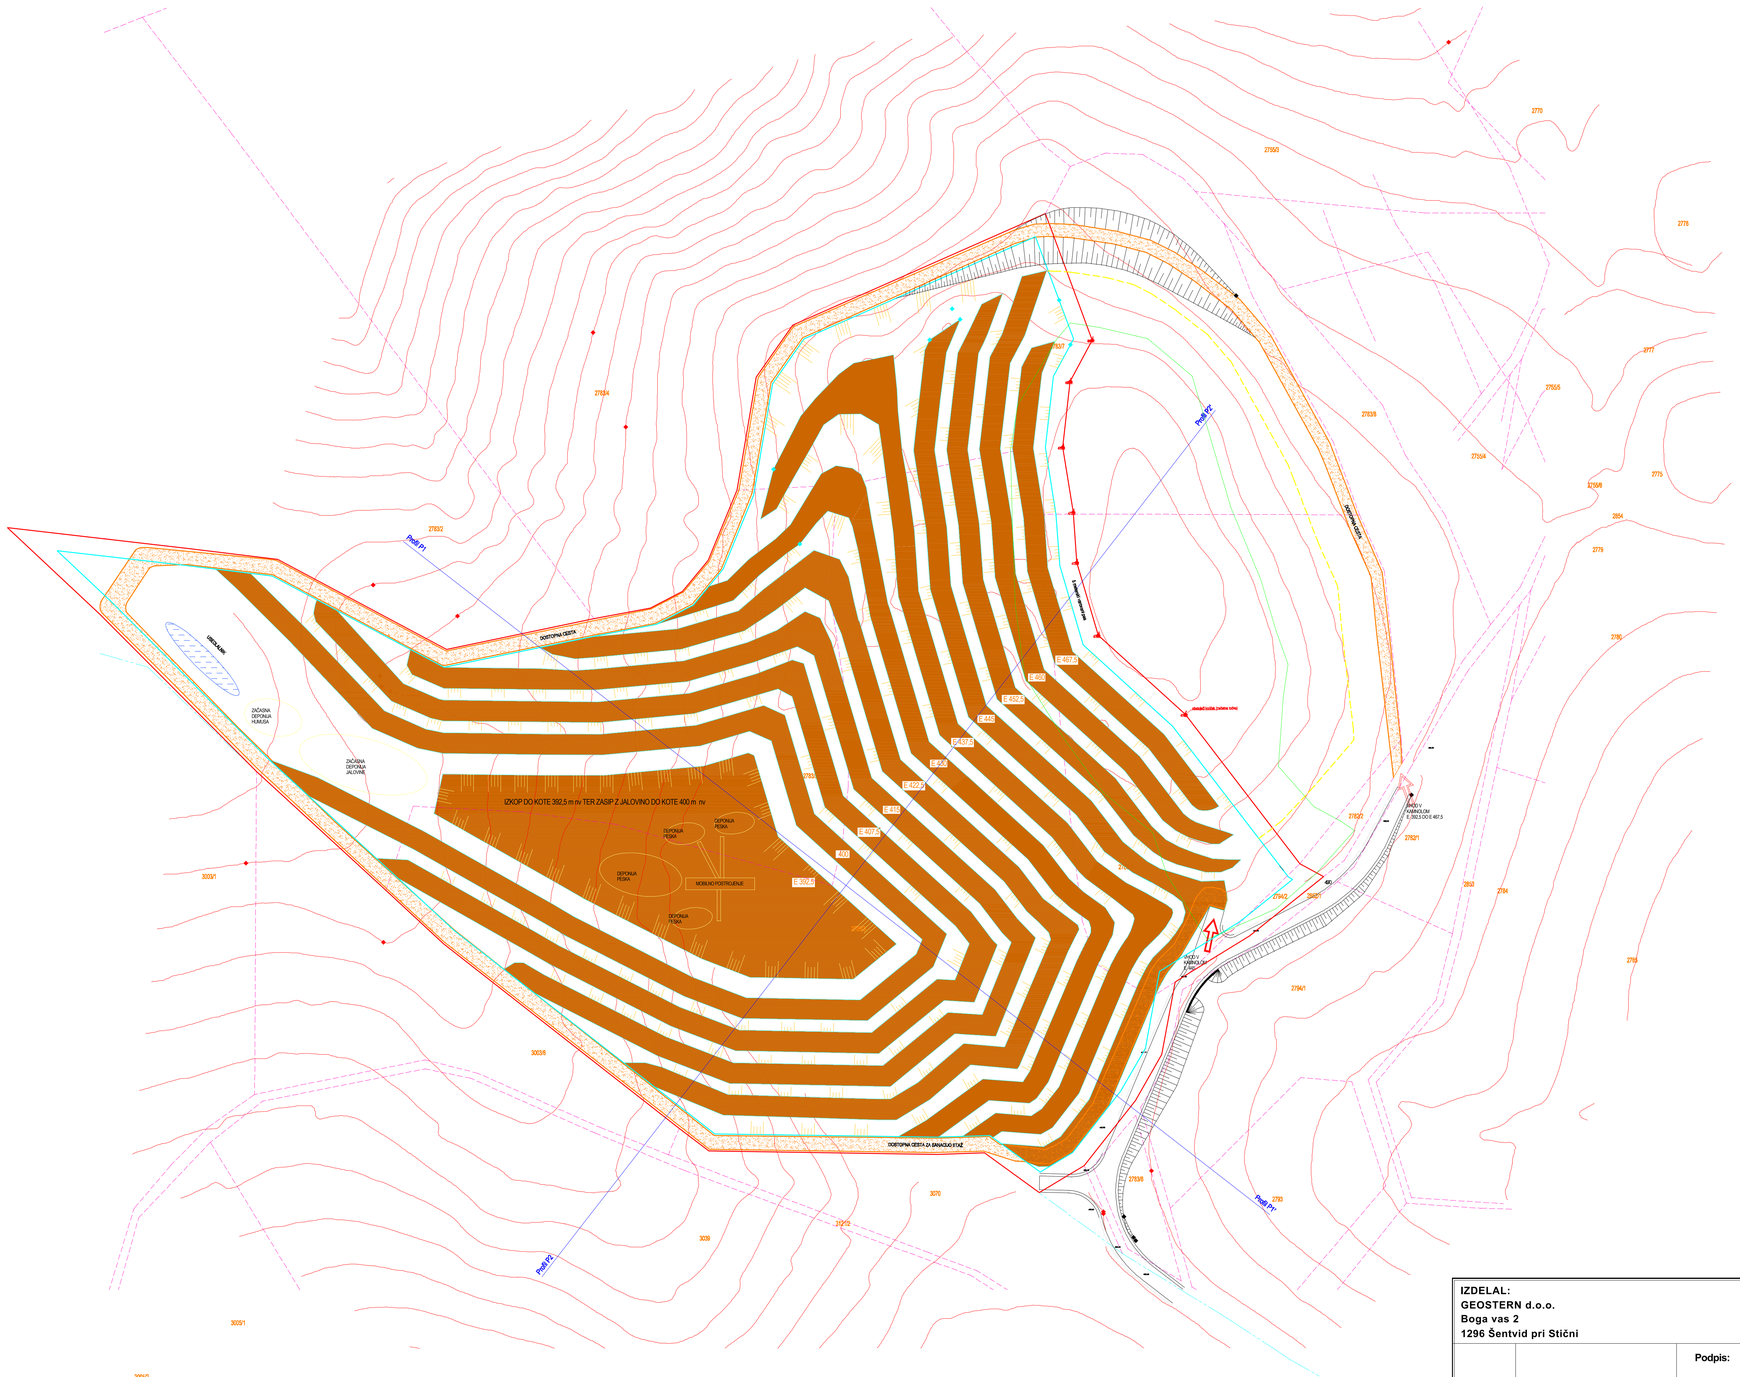

IDZ KAMNOLOM ČERVIVEC II

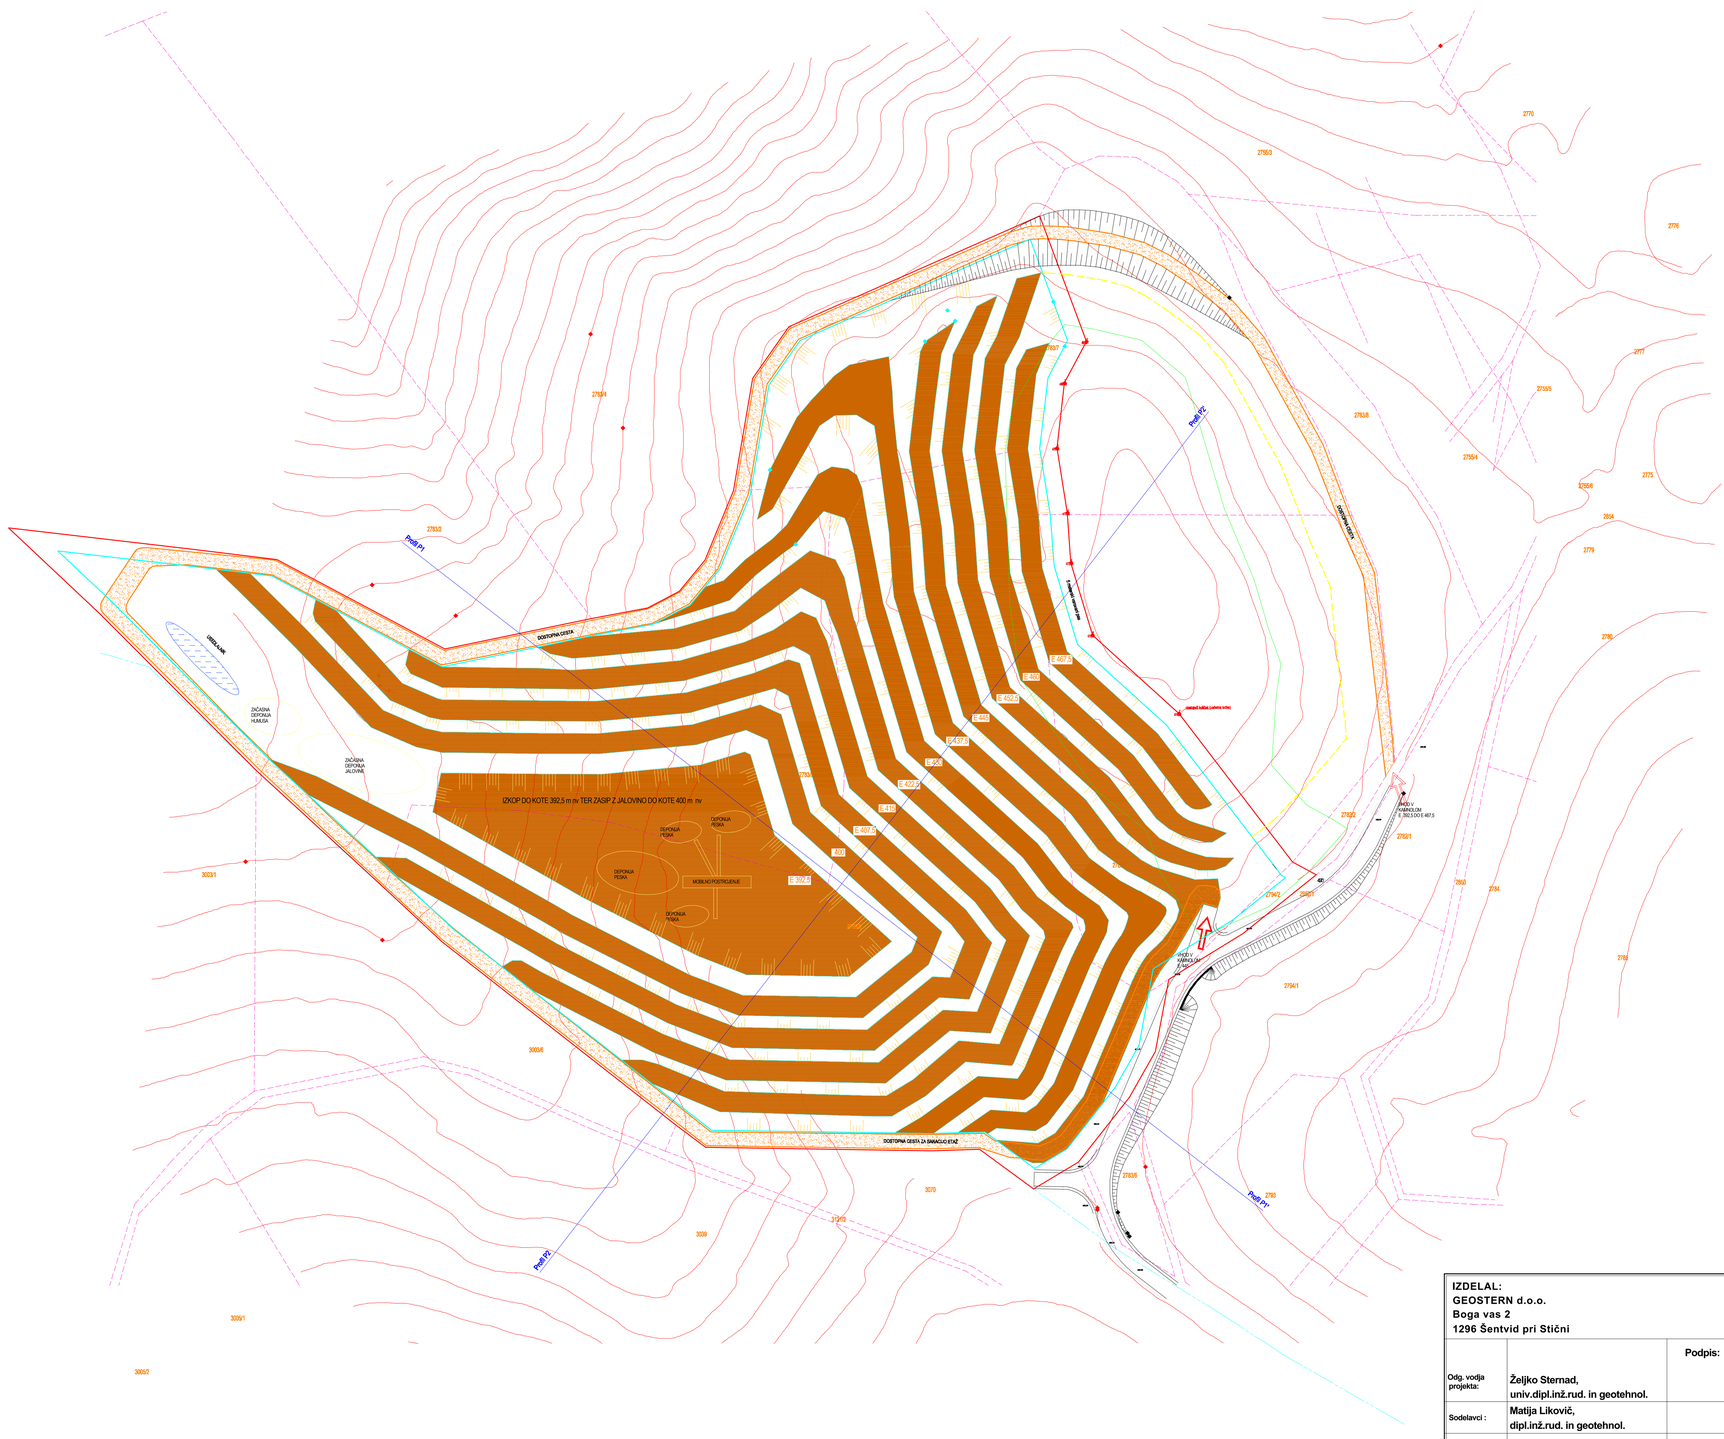

LEGENDA

- INFORMATIVNA PARCELNA MEJA
- MEJA OPN - nova meja
- ODMIK OD MEJE OPN (5 m varovani pas)
- PROFIL P1 - P1'
- KOTA ETAŽE
- ETAŽE
- DOSTOPNA CESTA

IZDELAL: GEOSTERN d.o.o. Boga vas 2 1296 Šentvid pri Stični				INVESTITOR: GMP LUZAR Škocjan, nizke gradnje d.o.o. Škocjan 72 8275 Škocjan
		Podpis:	Datum:	Št. projekta /datum: RUDARSKI PROJEKT ZA IZKORIŠČANJE IN SANACIJO KAMNOLOM ČERVIVEC - širitev obstoječega pridobivalnega prostora - idejna zasnova (dop. osnutek končnega stanja tehnične sanacije) RP - 5/2019 ZS, dop. avgust 2021
Odg. vodja projekta:	Željko Sternad, univ.dipl.inž.rud. in geotehnol.		dop. avg. 2021	
Sodelavci :	Matija Likovič, dipl.inž.rud. in geotehnol.		dop. avg. 2021	
Sodelavci :	Miha Ban, geodetske storitve doo		september 2019	KONČNA SITUACIJA TEHNIČNE SANACIJE KAMNOLOMA ČERVIVEC 2 — M 1:1000
Sodelavci :				Priloga št. 2