# IDZ KAMNOLOM ČERVIVEC II

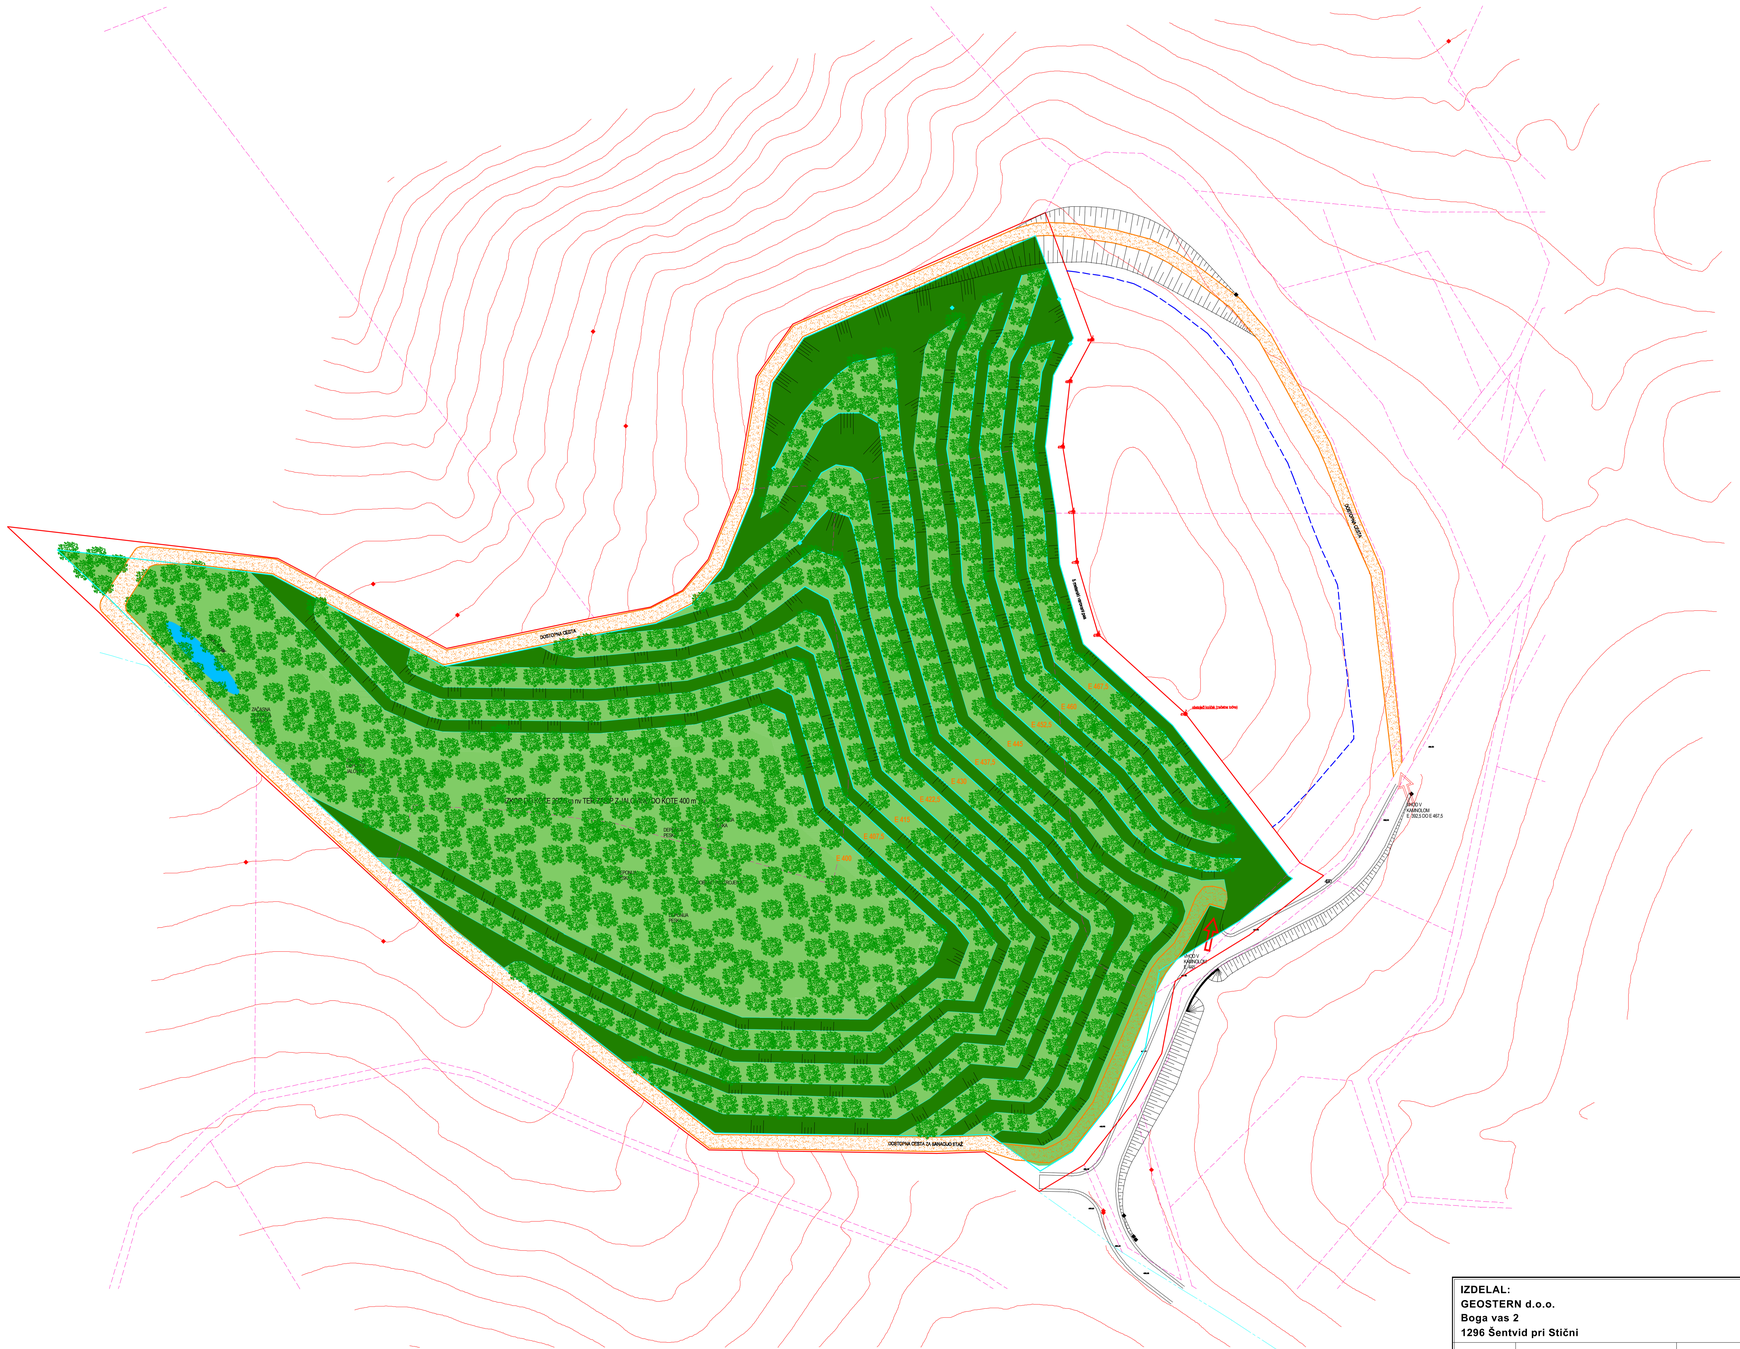

# IDZ KAMNOLOM ČERVIVEC II

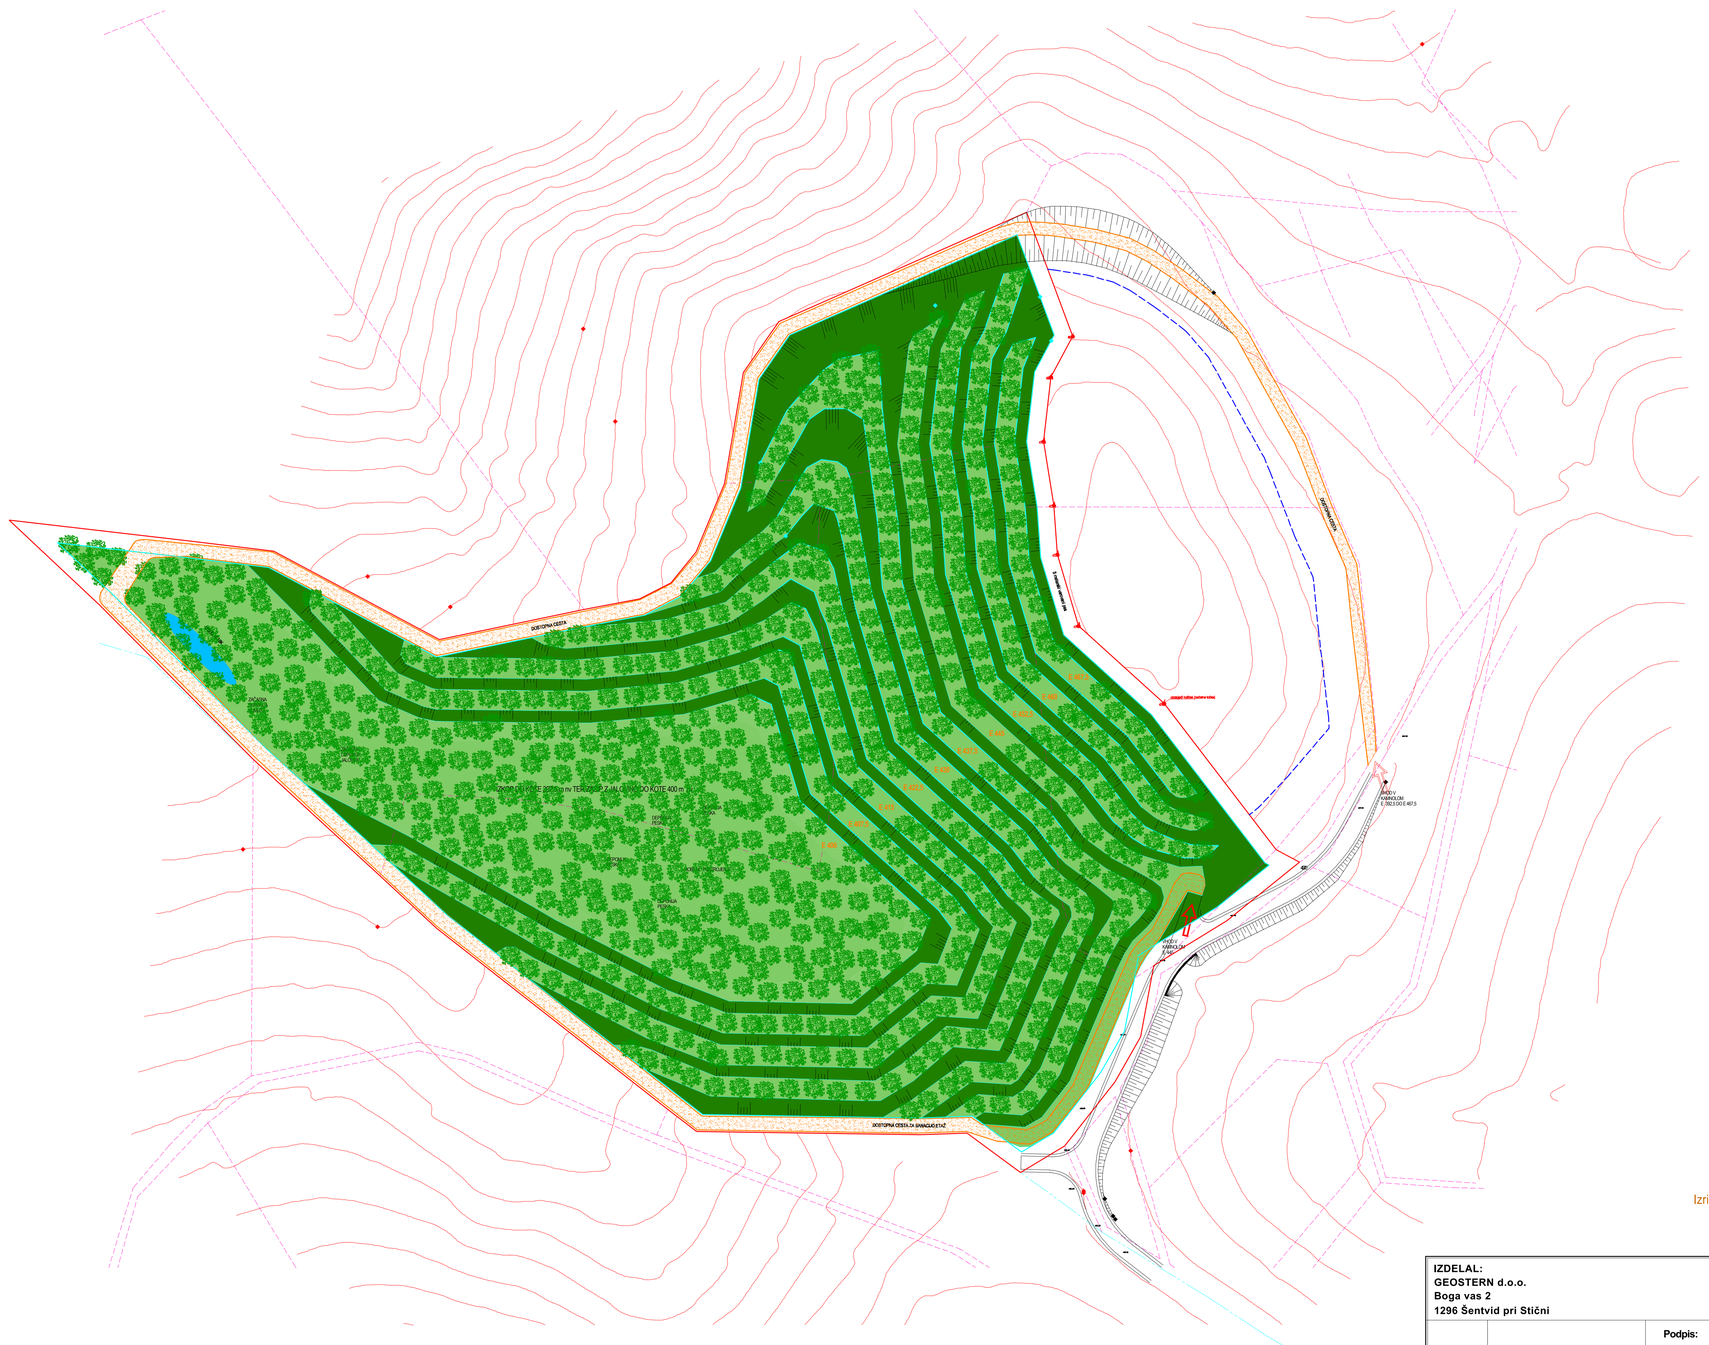


## LEGENDA

- INFORMATIVNA PARCELNA MEJA
- MEJA OPN - nova meja
- ODMIK OD MEJE OPN (5 m varovani pas)
- PROFIL P1 - P1'
- E 430 KOTA ETAŽE
- ETAŽE
- DOSTOPNA CESTA

Izris novo stanje avg 2021

| | | | | |
|---|---|---|---|---|
| IZDELAL:<br>GEOSTERN d.o.o.<br>Boga vas 2<br>1296 Šentvid pri Stični | | | | INVESTITOR: GMP LUZAR Škocjan,<br>nizke gradnje d.o.o.<br>Škocjan 72<br>8275 Škocjan |
| Odg. vodja projekta: | Željko Sternad,<br>univ.dipl.inž.rud. in geotehnol. | Podpis: | Datum:<br>dop. avg. 2021 | Št. projekta /datum:<br>RUDARSKI PROJEKT ZA IZKORIŠČANJE IN SANACIJO KAMNOLOMI ČERVIVEC - širitev obstoječega pridobivalnega prostora - idejna zasnova (dop. osnutek končnega stanja tehnične sanacije)<br>RP - 5/2019 ZS, dop. avgust 2021 |
| Sodelavci : | Matija Liković,<br>dipl.inž.rud. in geotehnol. | | dop. avg. 2021 | |
| Sodelavci : | Miha Ban, geodetske storitve doo | | september 2019 | KONČNA SITUACIJA BIOLOŠKE SANACIJE KAMNOLOMA ČERVIVEC 2 — M 1:1000 |
| Sodelavci : | | | | Priloga št. 3 |