Profil P1 - P1'

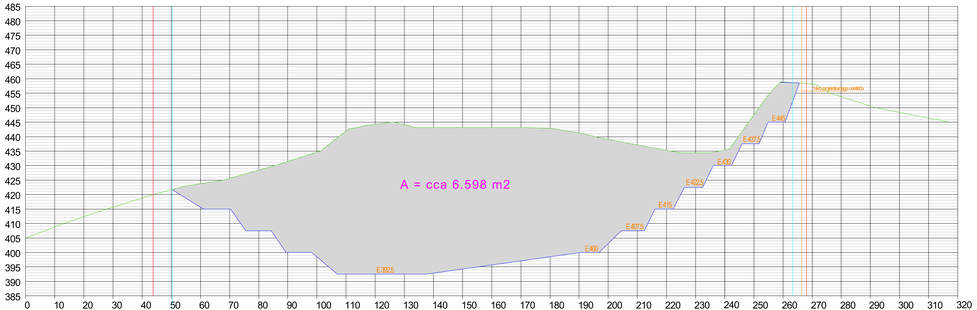

LEGENDA

INFORMATIVNA PARCELNA MEJA

MEJA OPN - nova meja po zaokrožbi ter usklajdvi ZRSVN (GN "23. 6. 2021 - zaokrožbe")

ODMIK OD MEJE OPN (5 m varovalni pas)

RAŠČEN TEREN

EKSPLOATACIJA PO PROFILU

ROBNO METRASIRANE CESTE

E-460 KOTA ETAŽE

Profil P2 - P2'

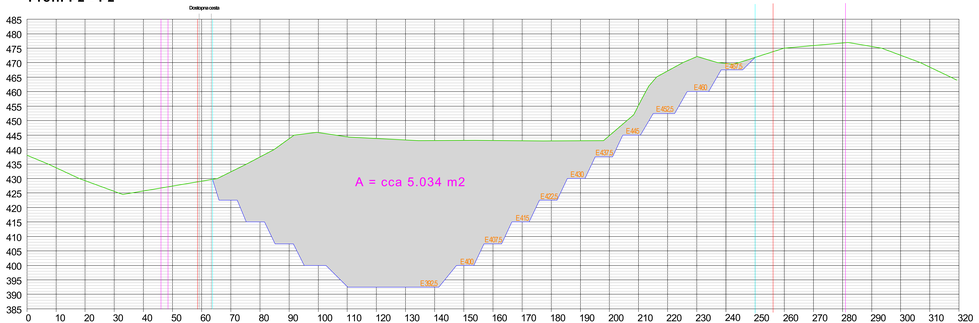

LEGENDA

INFORMATIVNA PARCELNA MEJA

MEJA OPN - nova meja po zaokrožbi ter usklajdvi ZRSVN (GN "23. 6. 2021 - zaokrožbe")

ODMIK OD MEJE OPN (5 m varovalni pas)

RAŠČEN TEREN

EKSPLOATACIJA PO PROFILU

ROBNO METRASIRANE CESTE

E-460 KOTA ETAŽE

Profil P1 - P1'

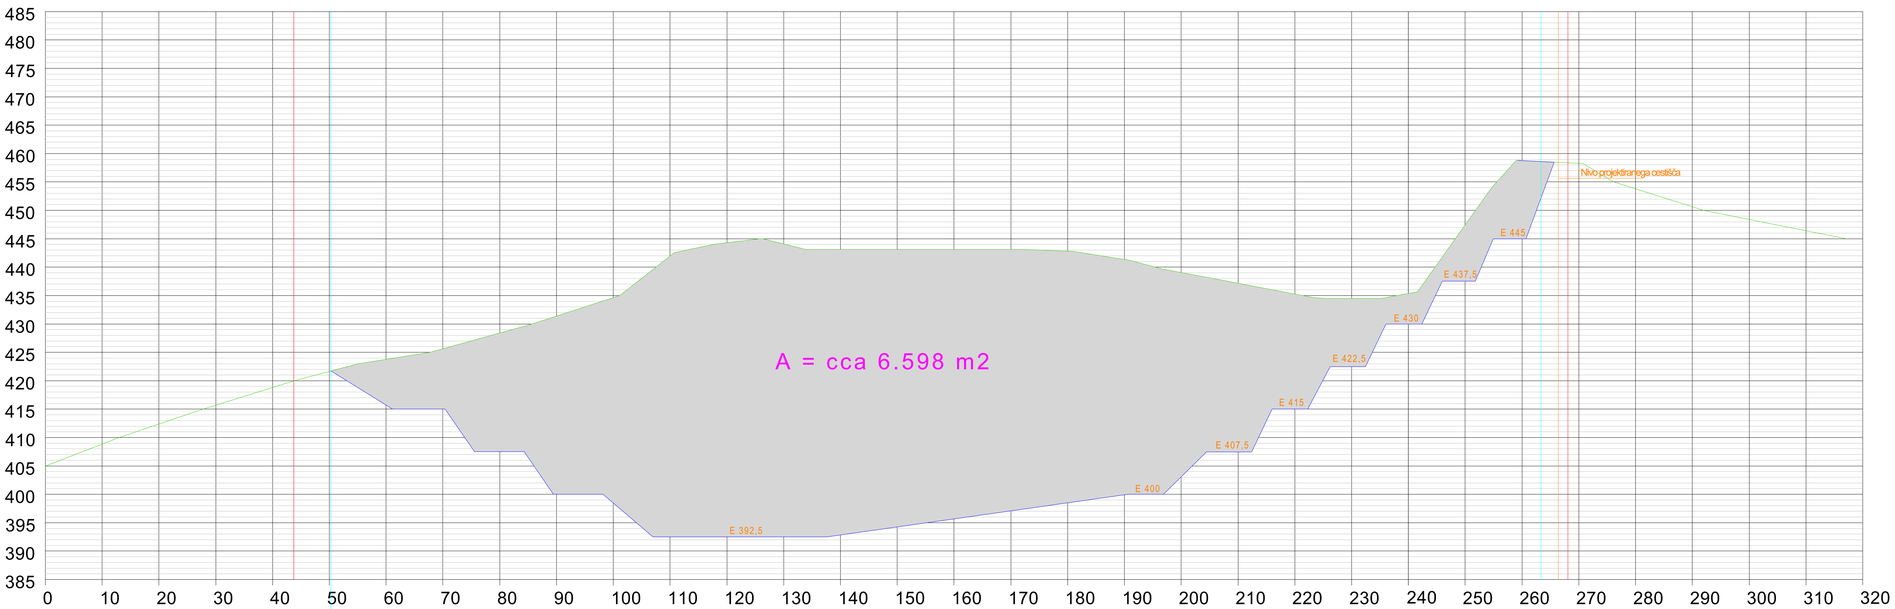

LEGENDA

INFORMATIVNA PARCELNA MEJA

MEJA OPN - nova meja po zakoličbi ter uskladitvi ZRSVN (GN "23. 6. 2021 - zakoličba")

ODMIK OD MEJE OPN (5 m varovani pas)

RAŠČEN TEREN

EKSPLOATACIJA PO PROFILU

ROB NOVE TRASIRANE CESTE

E 460 KOTA ETAŽE

IZDELAL: **GEOSTERN d.o.o.** **Boga vas 2** **1296 Šentvid pri Stični**			
		Podpis:	**Datum:**
Odg. vodja projekta:	**Željko Sternad, univ.dipl.inž.rud. in geotehnol.**		**dop. jul 2021**
Sodelavci :	**Matija Likovič, dipl.inž.rud. in geotehnol.**		**dop. jul 2021**
Sodelavci :	**Miha Ban, geodetske storitve doo**		**september 2019**
Sodelavci :			

INVESTITOR: GMP LUZAR Škocjan, nizke gradnje d.o.o. **Škocjan 72** **8275 Škocjan**	
Št. projekta /datum: **RUDARSKI PROJEKT ZA IZKORIŠČANJE IN SANACIJO KAMNOLOM ČERVIVEC - širitev obstoječega pridobivalnega prostora - idejna zasnova (profil P1-P1')** **RP - 5/2019 ZS, oktober 2019, dop. jul 2021**	
PROFIL P1 - P1'	**M 1:1000**
	Priloga št. 4