Profil P2 - P2'

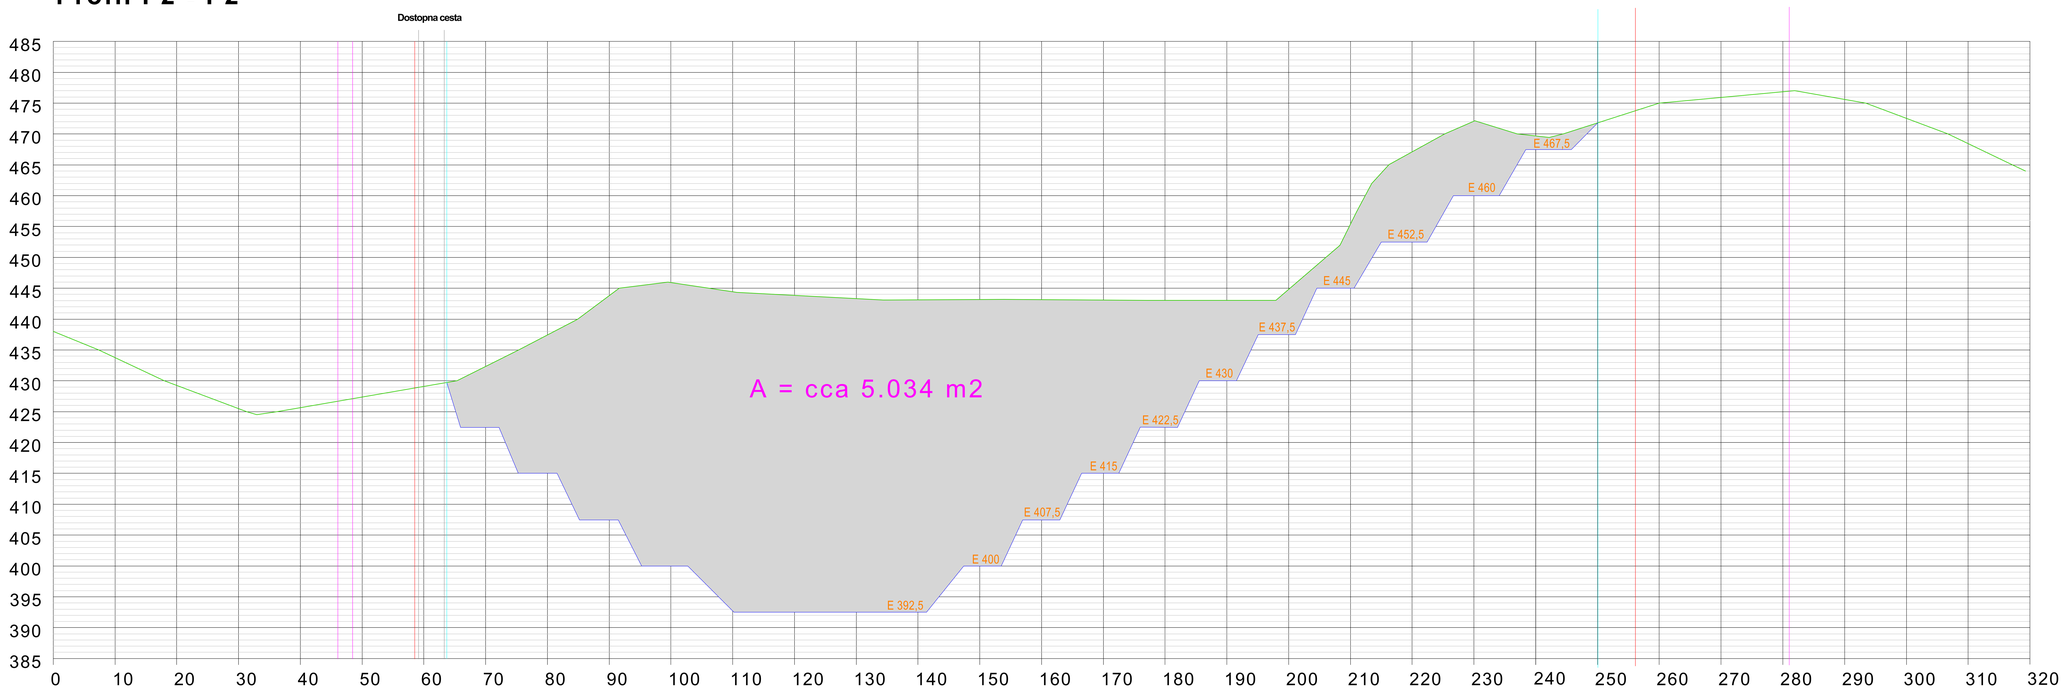

LEGENDA

INFORMATIVNA PARCELNA MEJA

MEJA OPN - nova meja po zakoličbi ter uskladitvi ZRSVN (GN "23. 6. 2021 - zakoličba")

ODMIK OD MEJE OPN (5 m varovani pas)

RAŠČEN TEREN

EKSPLOATACIJA PO PROFILU

ROB NOVE TRASIRANE CESTE

E 460 KOTA ETAŽE

Profil P2 - P2'

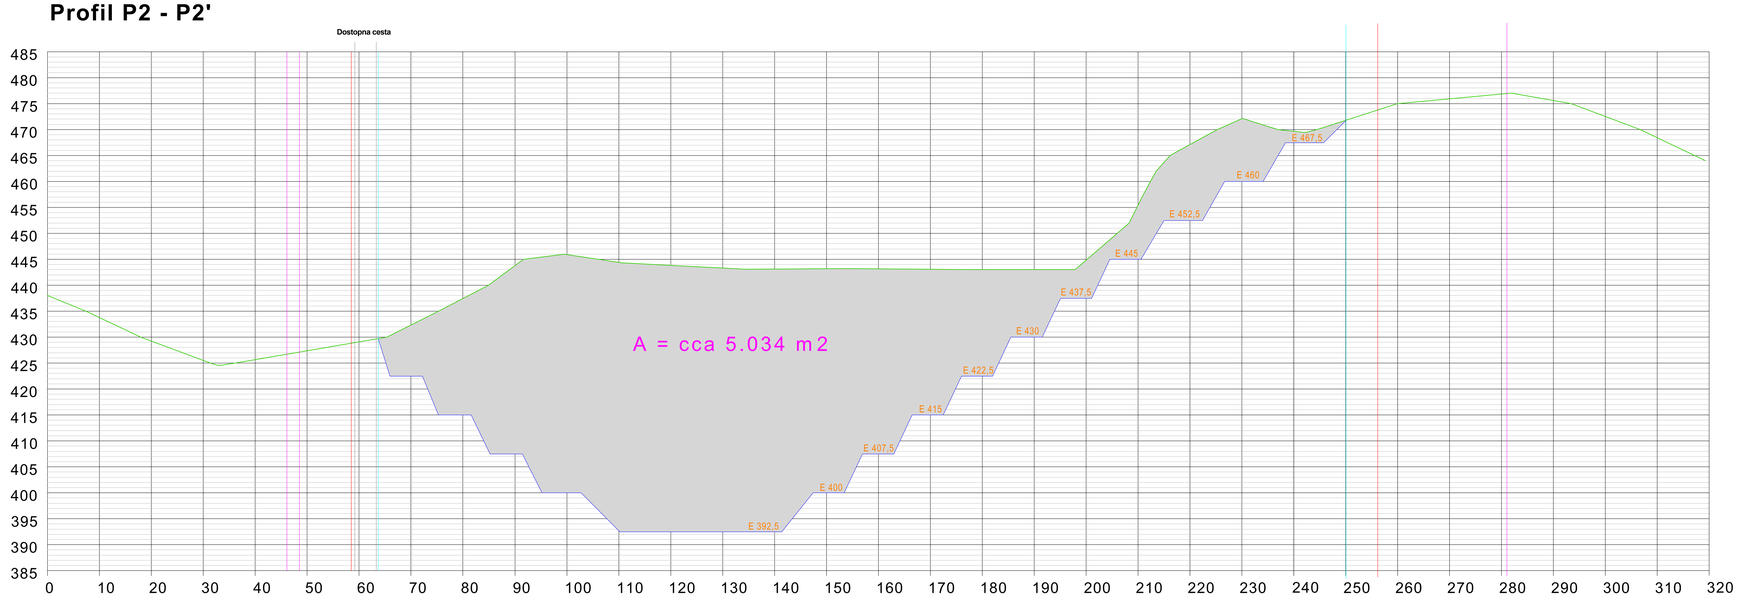

LEGENDA

INFORMATIVNA PARCELNA MEJA

MEJA OPN - nova meja po zakoličbi ter uskladitvi ZRSVN (GN "23. 6. 2021 - zakoličba")

ODMIK OD MEJE OPN (5 m varovani pas)

RAŠČEN TEREN

EKSPLOATACIJA PO PROFILU

ROB NOVE TRASIRANE CESTE

E 460 KOTA ETAŽE

IZDELAL: **GEOSTERN d.o.o.** **Boga vas 2** **1296 Šentvid pri Stični**			**INVESTITOR: GMP LUZAR Škocjan, nizke gradnje d.o.o.** **Škocjan 72** **8275 Škocjan**
		Podpis:	**Datum:**	**Št. projekta /datum:** **RUDARSKI PROJEKT ZA IZKORIŠČANJE IN SANACIJO KAMNOLOM ČERVIVEC - širitev obstoječega pridobivalnega prostora - idejna zasnova (profil P2-P2')** **RP - 5/2019 ZS, oktober 2019, dop. jul 2021**
Odg. vodja projekta:	**Željko Sternad, univ.dipl.inž.rud. in geotehnol.**		**dop. jul 2021**	
Sodelavci :	**Matija Likovič, dipl.inž.rud. in geotehnol.**		**dop. jul 2021**	
Sodelavci :	**Miha Ban, geodetske storitve doo**		**september 2019**	**PROFIL P2 - P2'** / **M 1:1000**
Sodelavci :				**Priloga št. 5**