



PREREZ A-A

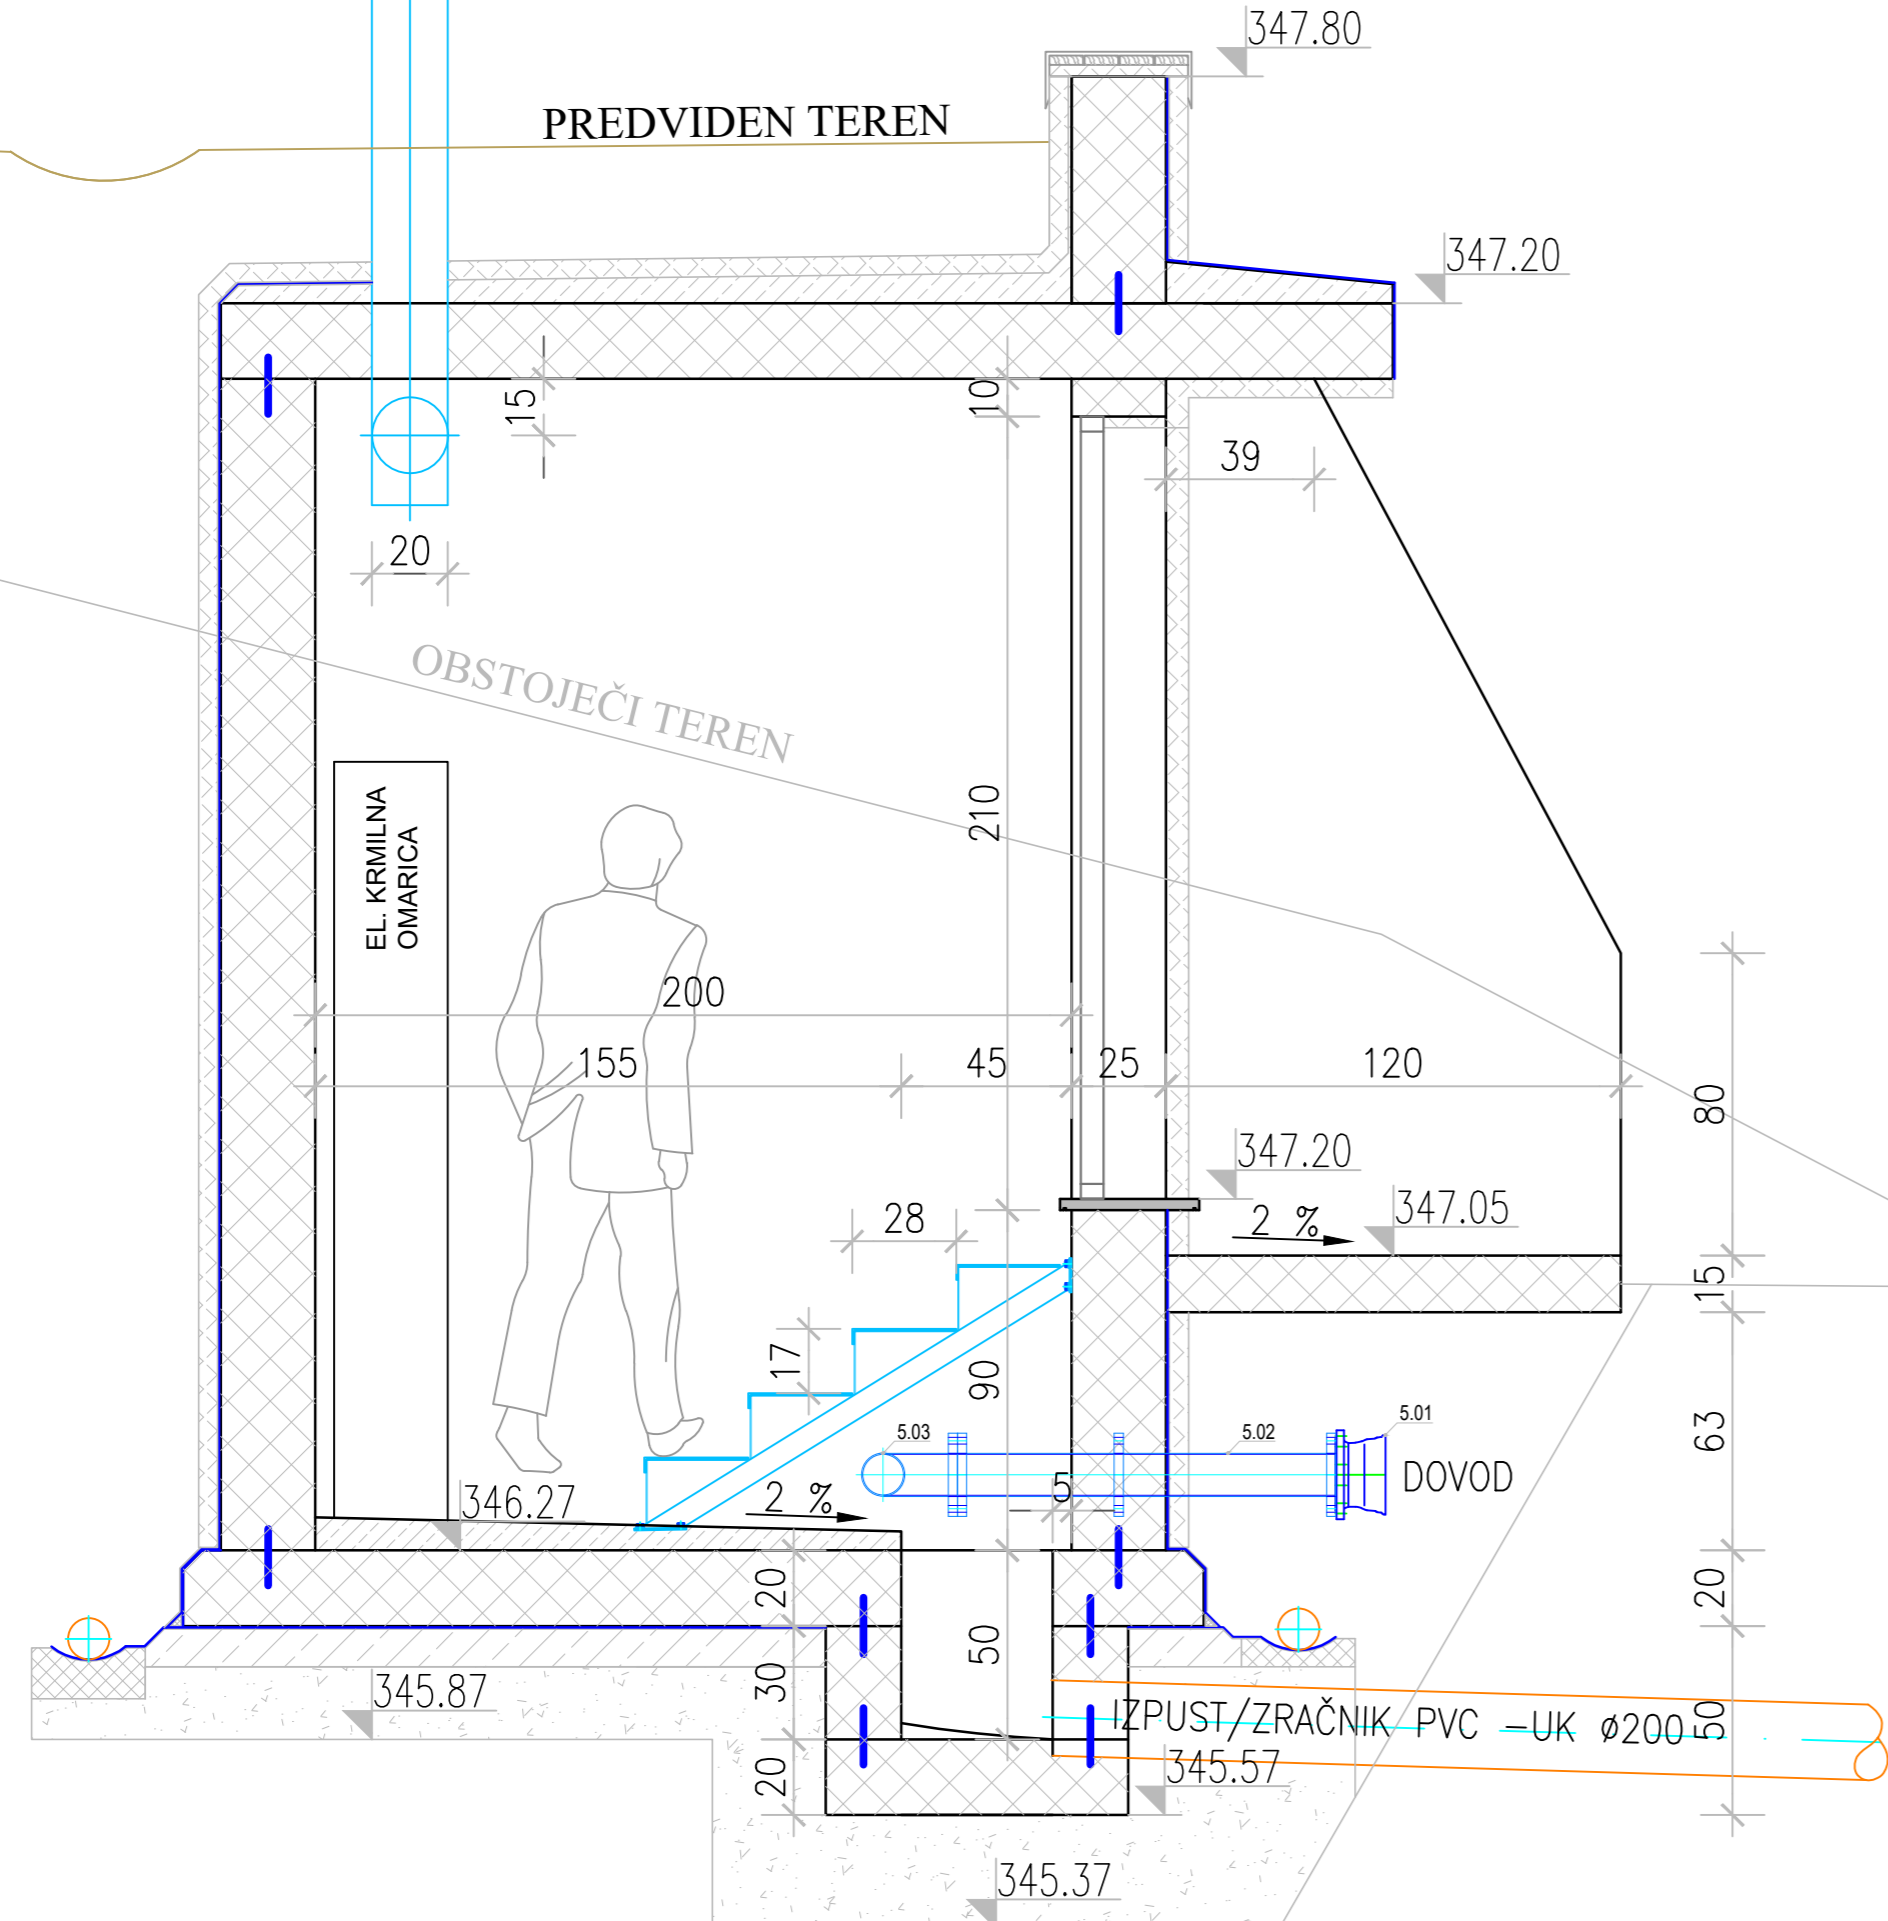

TLORIS

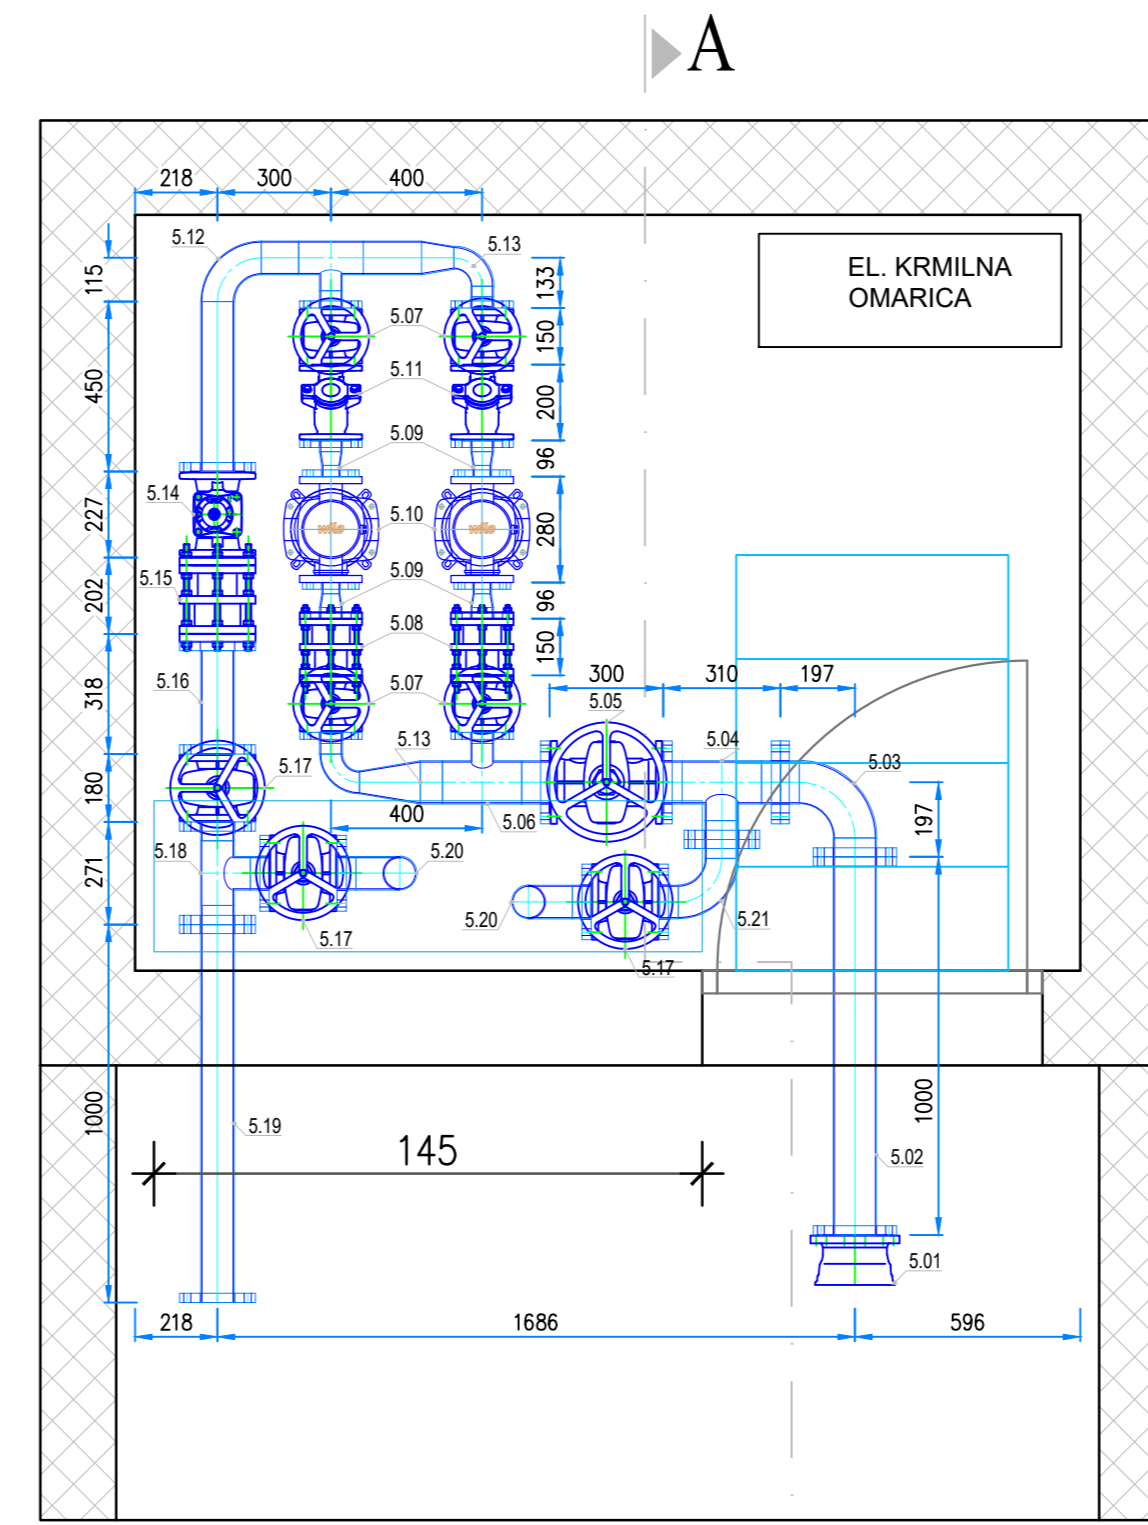

POZ.	NAZIV	DIMENZIJA	MATERIAL	KOS
5.01	EU kos, DN 100	DN 100	NL	1
5.02	FF kos DN 100/1000, PN 10 bar, s sidri	DN 100	INOX AISI 304	1
5.03	FFK-Q kos DN 100/90°, PN 10 bar	DN 100	INOX AISI 304	1
5.04	FFFT kos DN 100/80, PN 10 bar	DN 100/80	INOX AISI 304	1
5.05	zasun s kolesom F4 DN 100 PN 10/16 bar	DN 100	GGG	1
5.06	FFTRK kos DN 100/50, PN 10 bar	DN 100/80/50	INOX AISI 304	1
5.07	zasun s kolesom F4 DN 50, PN 10/16 bar	DN 50	GGG	4
5.08	MDK DN 50, PN 10 bar	DN 50	GGG	2
5.09	FFR kos DN 50/40, PN 10 bar	DN 50/40	INOX AISI 304	4
5.10	Visokotlačna centrifugalna črpalka Q=2,20 l/s, H=58 m²; PN 25 bar, prirobnice DN 40, primeren tip kot npr.: Helix V 1007-2/25/V/KS/400-50	DN 40	-	2
5.11	Nepovratni vestil s kroglo DN 50, PN 10 bar	DN 50	GGG	2
5.12	FFTRKK kos DN 80/50, PN 10 bar	DN 80/50	INOX AISI 304	1
5.13	pipa 3/4" in manometer 0-16 bar, 1/2"	3/4"	-	2
5.14	Vodomer DN 80 z impulznim dajalnikom	DN 80	GGG	1
5.15	MDK DN 80, PN 10 bar	DN 80	GGG	1
5.16	FF kos DN 80/320, PN 10 bar	DN 80	INOX AISI 304	1
5.17	zasun s kolesom F4 DN 80, PN 10/16 bar	DN 80	GGG	2
5.18	T kos DN 80/80, PN 10 bar	DN 80/80	INOX AISI 304	1
5.19	FF kos DN 80/1000, PN 10 bar, s sidri	DN 80	INOX AISI 304	1
5.20	FK kos DN 80/90°, PN 10 bar	DN 80	INOX AISI 304	2
5.21	FFK kos DN 80/90°, PN 10 bar	DN 80	INOX AISI 304	1

OPOMBA: * DIMENZIJO PREVERITI PO GRADBENI IZVEDBI OBJEKTA

Naročnik: OBČINA SEVNICA Glavni trg 19a 8290 Sevnica		Objekt: HIDRAVLICNE IZBOLJŠAVE V OBČINI SEVNICA Odsek 4.: Vodovod Šentjanž - povezava na vodovod Krmelj	
Izvajalec: KOMUNALA SEVNICA Naselje heroja Maroka 17 8290 Sevnica		Naslov risbe: ČRPALIŠČE ŠENTJANŽ: STROJNE INSTALACIJE - MONTAŽNI NAČRT	
Podizvajalec: VODA projekt Andrej Sotelšek s.p. Brezje pri Bojsnem 12 8254 Globoko		Merilo: 1:20 Št.risbe: OD.4-5.3	
Odgovorni vodja projekta: Mitja UDOVČ, d.i.gradb.	Id. št.: IZS G-3093	Datum: 09/2020	Podpis:
Odgovorni projektant: Andrej SOTELŠEK, d.i.str.	IZS S-1571	09/2020	
Projektant: Andrej SOTELŠEK, d.i.str.	IZS S-1571	09/2020	
Obdelal: Andrej SOTELŠEK, d.i.str.	IZS S-1571	09/2020	
Faza: PZI	Št. proj.: 1807-SE/V/004	Št. načrta: 1807-SE/V/004	Datum: sept. 2020
Ime datoteke: Vodovod Šentjanž			
št. odseka: 6727	arhivska št.:	faza/objekt: 002.2251	šifra risbe: G.302
prostor za črtno kodo:			