



PREREZ 1-1

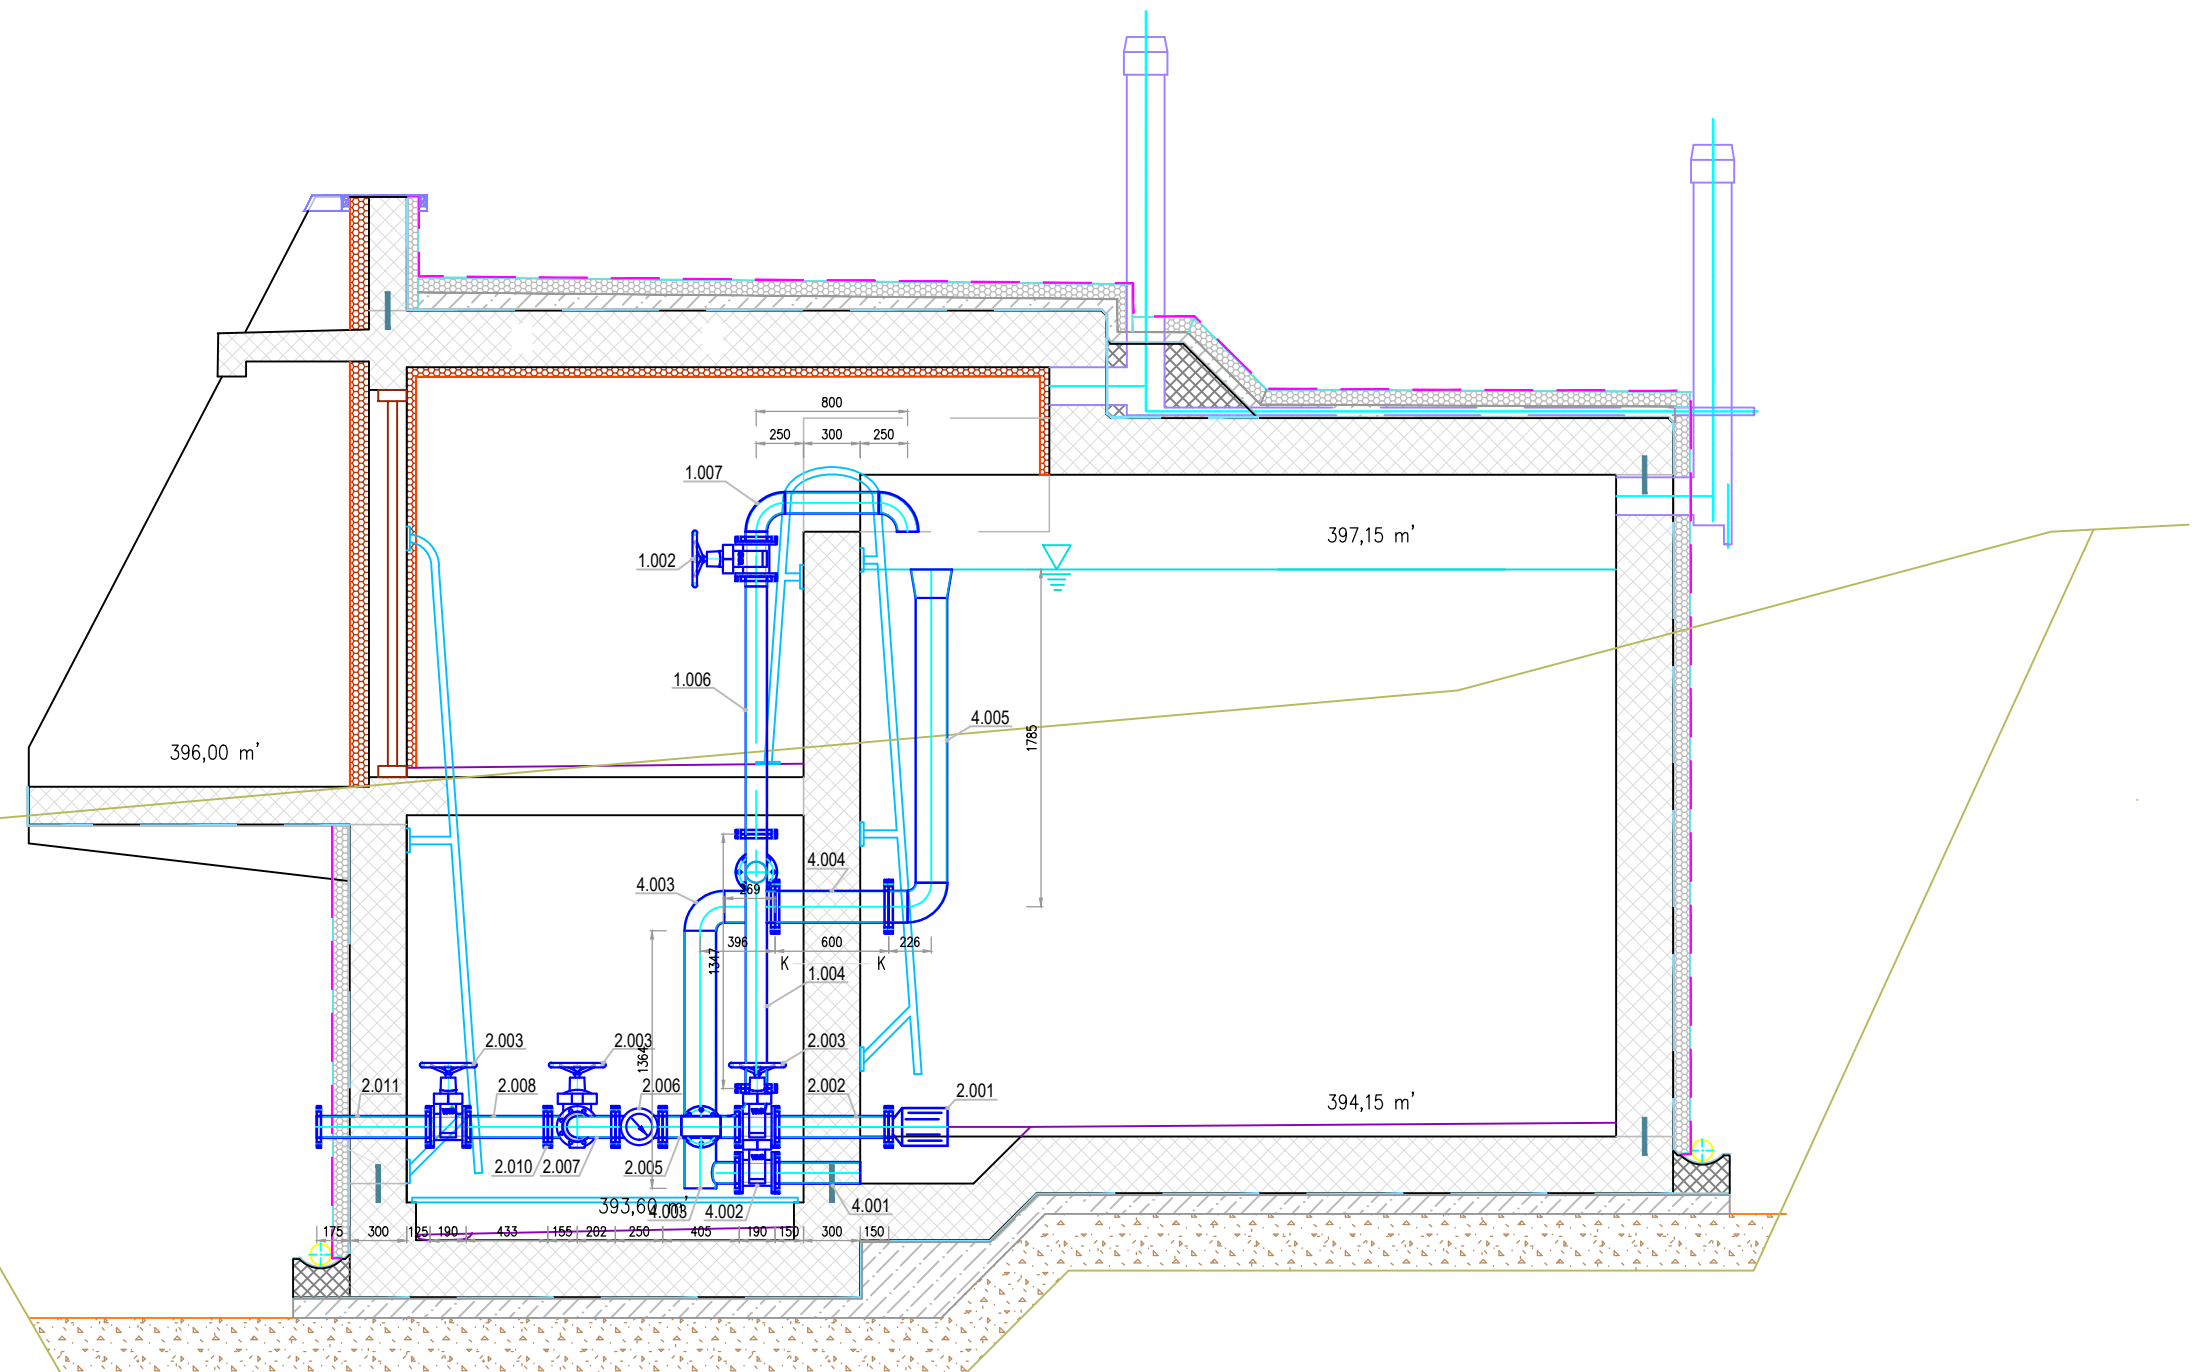




PREREZ 2-2

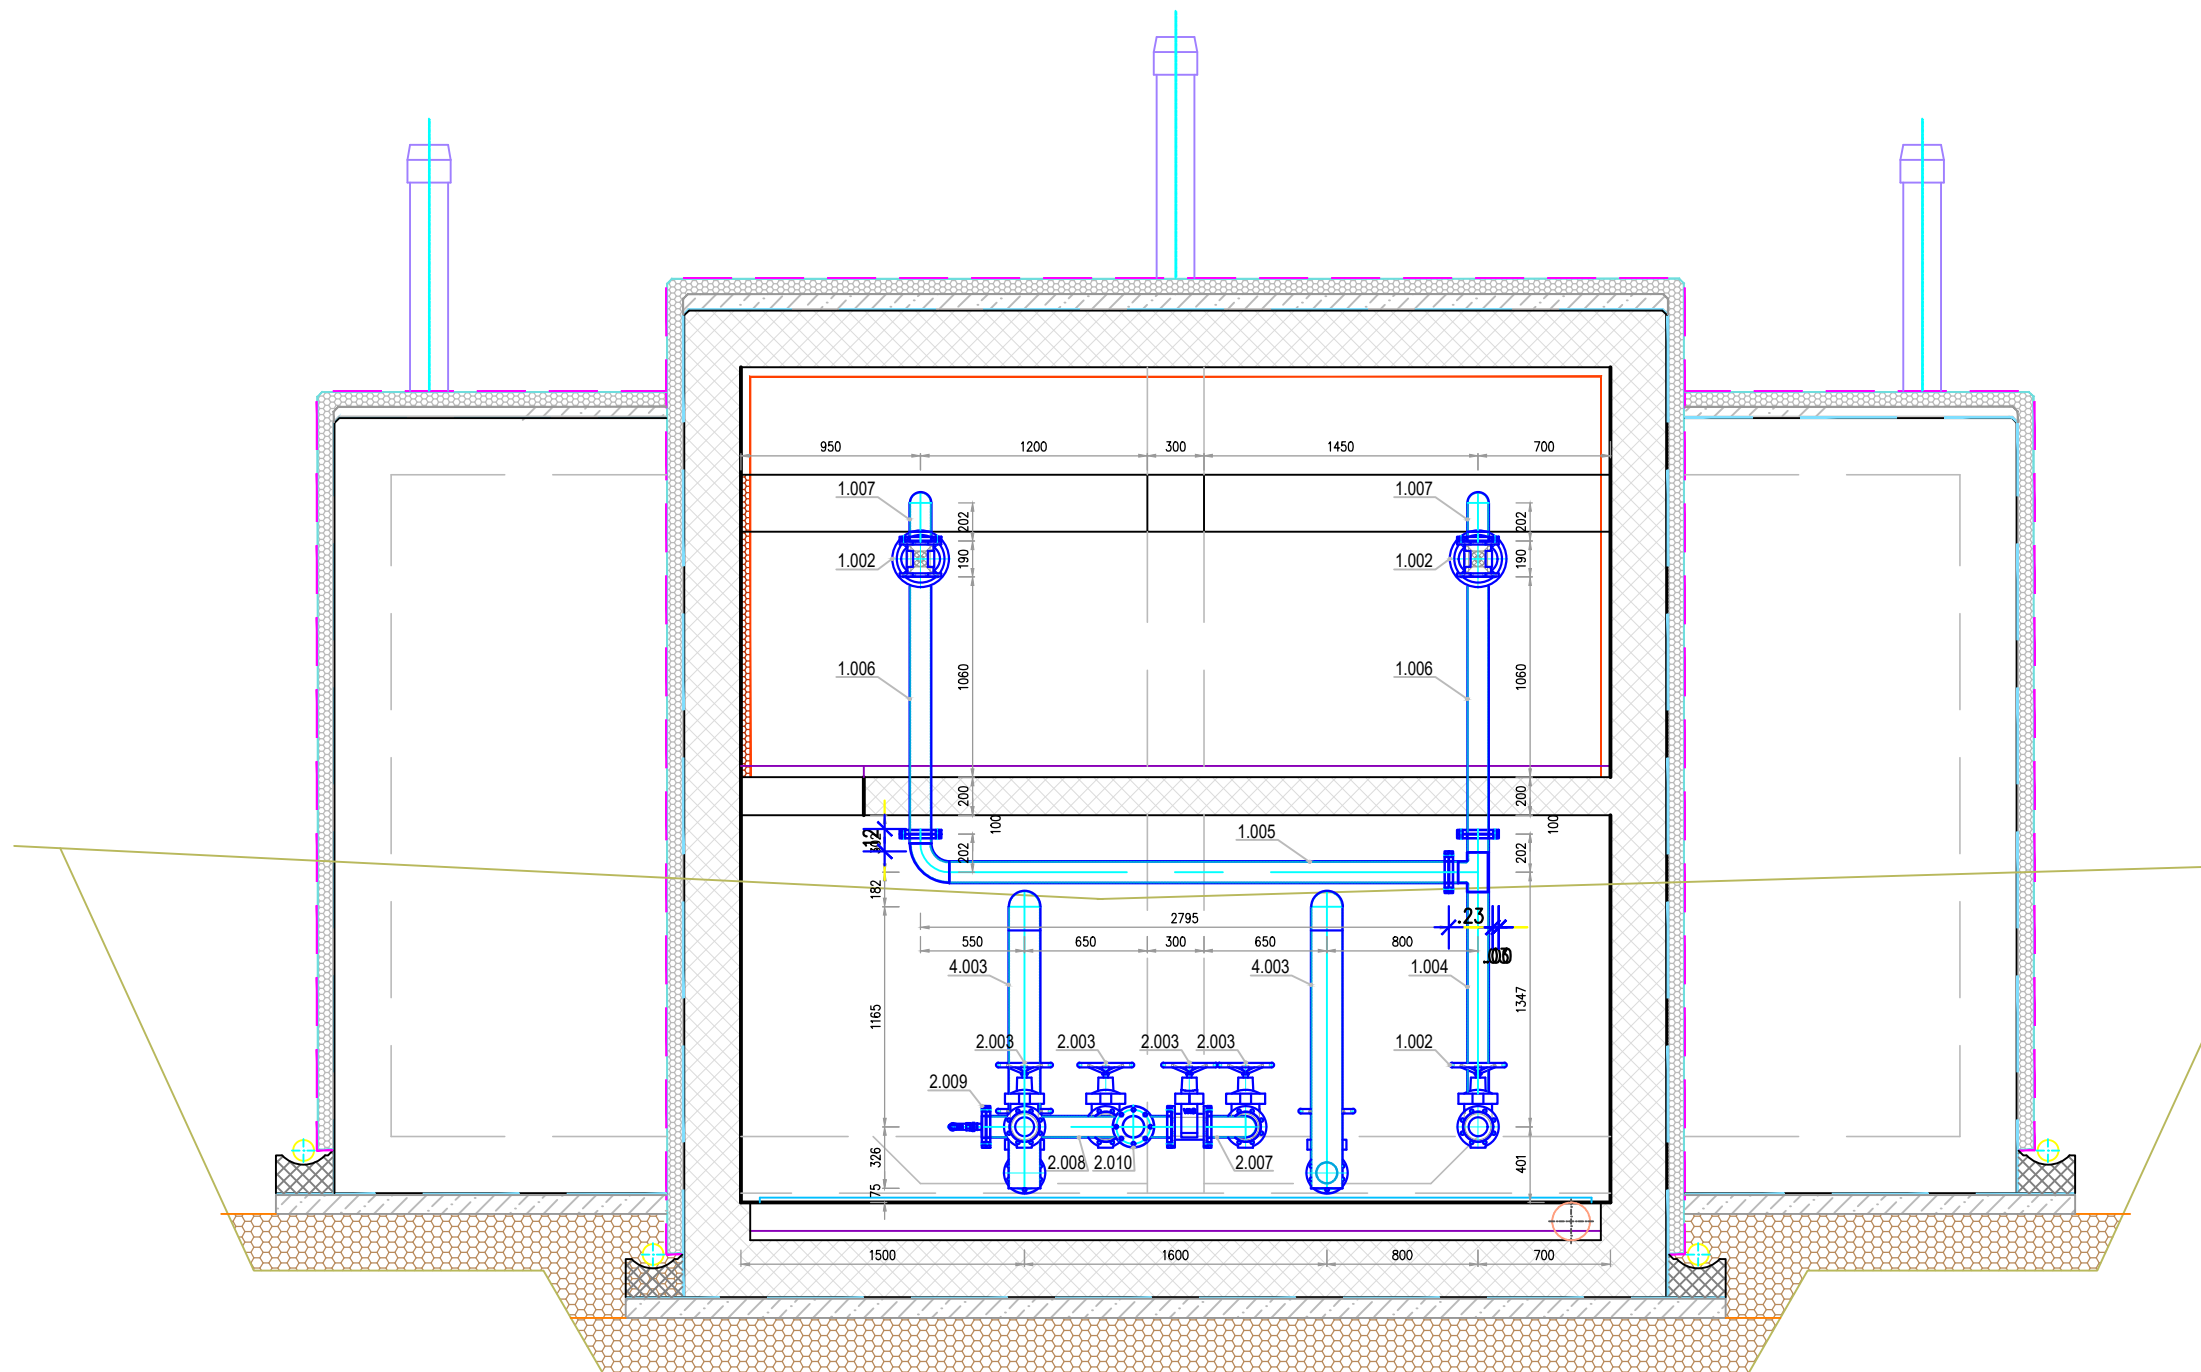




**HIDRAVLICNE IZBOLJSAVE V OBČINI SEVNICA**  
**Odsek 5: Vodohran Šentjanž**

POZ.	NAZIV	DIMENZIJA	MATERIAL	KOS
1.001	FF kos DN 100/600 PN 10 bar, s sidri	DN 100	INOX AISI 304	1
1.002	zasun s kolesom F4 DN 100 PN 10/16 bar	DN 100	GGG	3
1.003	FF kos DN 100/1329* PN 10 bar	DN 100	INOX AISI 304	1
1.004	FFTK kos DN 100/1600* PN 10 bar	DN 100	INOX AISI 304	1
1.005	FFK kos DN 100/2800* PN 10 bar	DN 100	INOX AISI 304	1
1.006	FF kos DN 100/1060* PN 10 bar, s sidri	DN 100	INOX AISI 304	2
1.007	FFK kos DN 100/800* PN 10 bar	DN 100	INOX AISI 304	2
2.001	sesalni koš DN 100 INOX, s prirobnico	DN 100	INOX AISI 304	2
2.002	FF kos DN 100/600 PN 10 bar, s tesnilno ploščo	DN 100	INOX AISI 304	2
2.003	zasun s kolesom F4 DN 100 PN 10 bar	DN 100	GGG	4
2.004	FFK kos DN 100/585 PN 10 bar	DN 100	INOX AISI 304	1
2.005	FFTK kos DN 100/500 PN 10 bar	DN 100	INOX AISI 304	1
2.006	MEHANSKI MERILNIK PRETOKA z impulz. dajalnikom, PN 10 bar	DN 100	GGG	1
2.007	FFK kos DN 100 PN 10 bar	DN 100	INOX AISI 304	1
2.008	FFFTT kos DN 100/1568* PN 10 bar	DN 100	INOX AISI 304	1
2.009	PRIROBNICA SLEPA DN 100 PN 10 bar, Z NAVOJNO LUKNJO 3/4"	DN 100	INOX AISI 304	1
2.010	PRIROBNICA SLEPA DN 100 PN 10 bar	DN 100	INOX AISI 304	1
2.011	FF kos DN 100/600 PN 10 bar, s tesnilno ploščo	DN 100	INOX AISI 304	1
4.001	F kos DN 100/450 PN 10 bar, s tesnilno ploščo	DN 100	INOX AISI 304	2
4.002	zasun s kolesom F4 DN 100 PN 10 bar	DN 100	GGG	2
4.003	PRELIV: FFK kos DN 150/100/1887*, PN 10 bar	DN 150/100	INOX AISI 304	2
4.004	FF kos DN 150/600 PN 10 bar, s tesnilno ploščo	DN 150	INOX AISI 304	2
4.005	FKR kos DN 150/200/2011* PN 10 bar	DN 150/200	INOX AISI 304	2

OPOMBA: \* DIMENZIJO PREVERITI PO GRADBENI IZVEDBI OBJEKTA

Št. proj.:	Opis spremembe:	Datum:	Podpis:
Naročnik:	 <b>OBČINA SEVNICA</b> Glavni trg 19a 8290 Sevnica	Objekt: HIDRAVLICNE IZBOLJSAVE V OBČINI SEVNICA Odsek 5: Vodohran Šentjanž	
Izvajalec:	 <b>KOMUNALA SEVNICA</b> Naselje heroja Maroka 17 8290 Sevnica	Naslov risbe: VH ŠENTJANŽ, MONTAŽNI NAČRT: PREREZA	
Podizvajalec:	 <b>VODA projekt Andrej Sotelšek s.p.</b> Brezje pri Bojsnem 12 8254 Globoko	Merilo: 1:40	Št.risbe: OD.5-4.2

Odgovorni vodja projekta:	Ime:	Id. št.:	Datum:	Podpis:
Odgovorni projektant:	Mitja UDOVČ, d.i.gradb.	IZS G-3093	10/2020	
Projektant:	Andrej SOTELŠEK, d.i.str.	IZS S-1571	10/2020	
Obdelal:	Andrej SOTELŠEK, d.i.str.	IZS S-1571	10/2020	
Faza:	Št. proj.:	Št. načrta:	Datum:	Ime datoteke:
PZI	1807-SE/V/005	1807-SE/V/005	okt. 2020	C:\Delo 4\Sevnica\VODOVOD\Vodohran Šentjanž\PZI