

0 1 2 3 4 5 6 7 8 9

*povezava ozemljilja na obstoječe ozemljiljo v el.jašku

(*elektro-krmilna omarica – v ograji ČN Log/montaža na ustreznem podstavku)
=KO-PČR
 Opomba: Detalj podstavka se uskladi z velikostjo omarice !
 *obstoječa mrežna ograja kompleksa ČN Log


*2x(dvojček 2PE–f150mm)
 *kabli iz =KO–ČR so uveličeni v cevi 2PE–f150mm

*OBROČASTO OZEMLJILLO ČRP.JAŠKA Rf–V 30X3,5mm

*podprta kabelska polica KP50x50 Rf–V/za razvod kablov

*OBROČASTO OZEMLJILLO ČRP.JAŠKA Rf–V 30X3,5mm

TLORIS JAŠKA

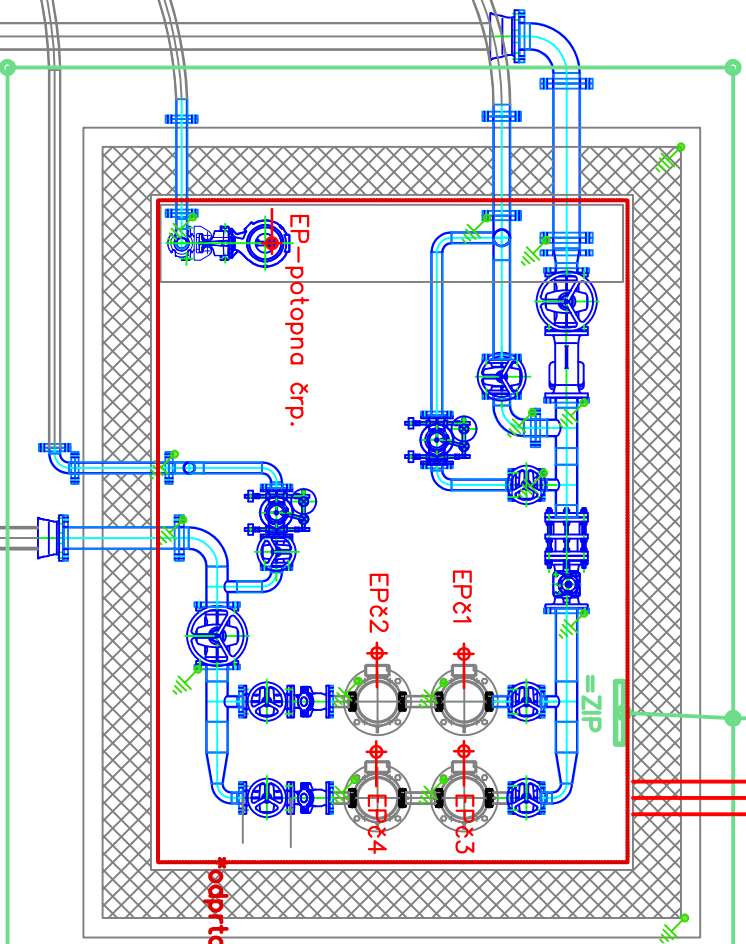

Narodnik :
 KOMUNALA d.o.o. Sevnica
 Nassele heroja Maroka 17
 8290 Sevnica

OBJEKT:
 HIDRAVLICNE IZBOLJŠAVE
 v Občini Sevnica
 Odsek3: PREČRPAIŠČE LOG

ODGOVORNI VODJA PROJEKTA: M.Udovč d.i.gr.
 ODGOVORNI PROJEKTANT: E. Moškon univ.dipl.inž.el.
 RISKI: PREGLJENI


EL-BIRO
 projektiranje in nadzor
 Emil Moškon s.o.
 Pol na Ames 5a, 8281 SENOVJO

NAZIV :
 MONTAŽNI NAČRT-ČRPALNI
 JAŠEK – EL.INSTALACIJE

ŠTEVILKA RISE :
 3 - 01A

IME DATOTEKE : FAZA : PZI

=	
+	
STRANI:	1
STRANI:	1

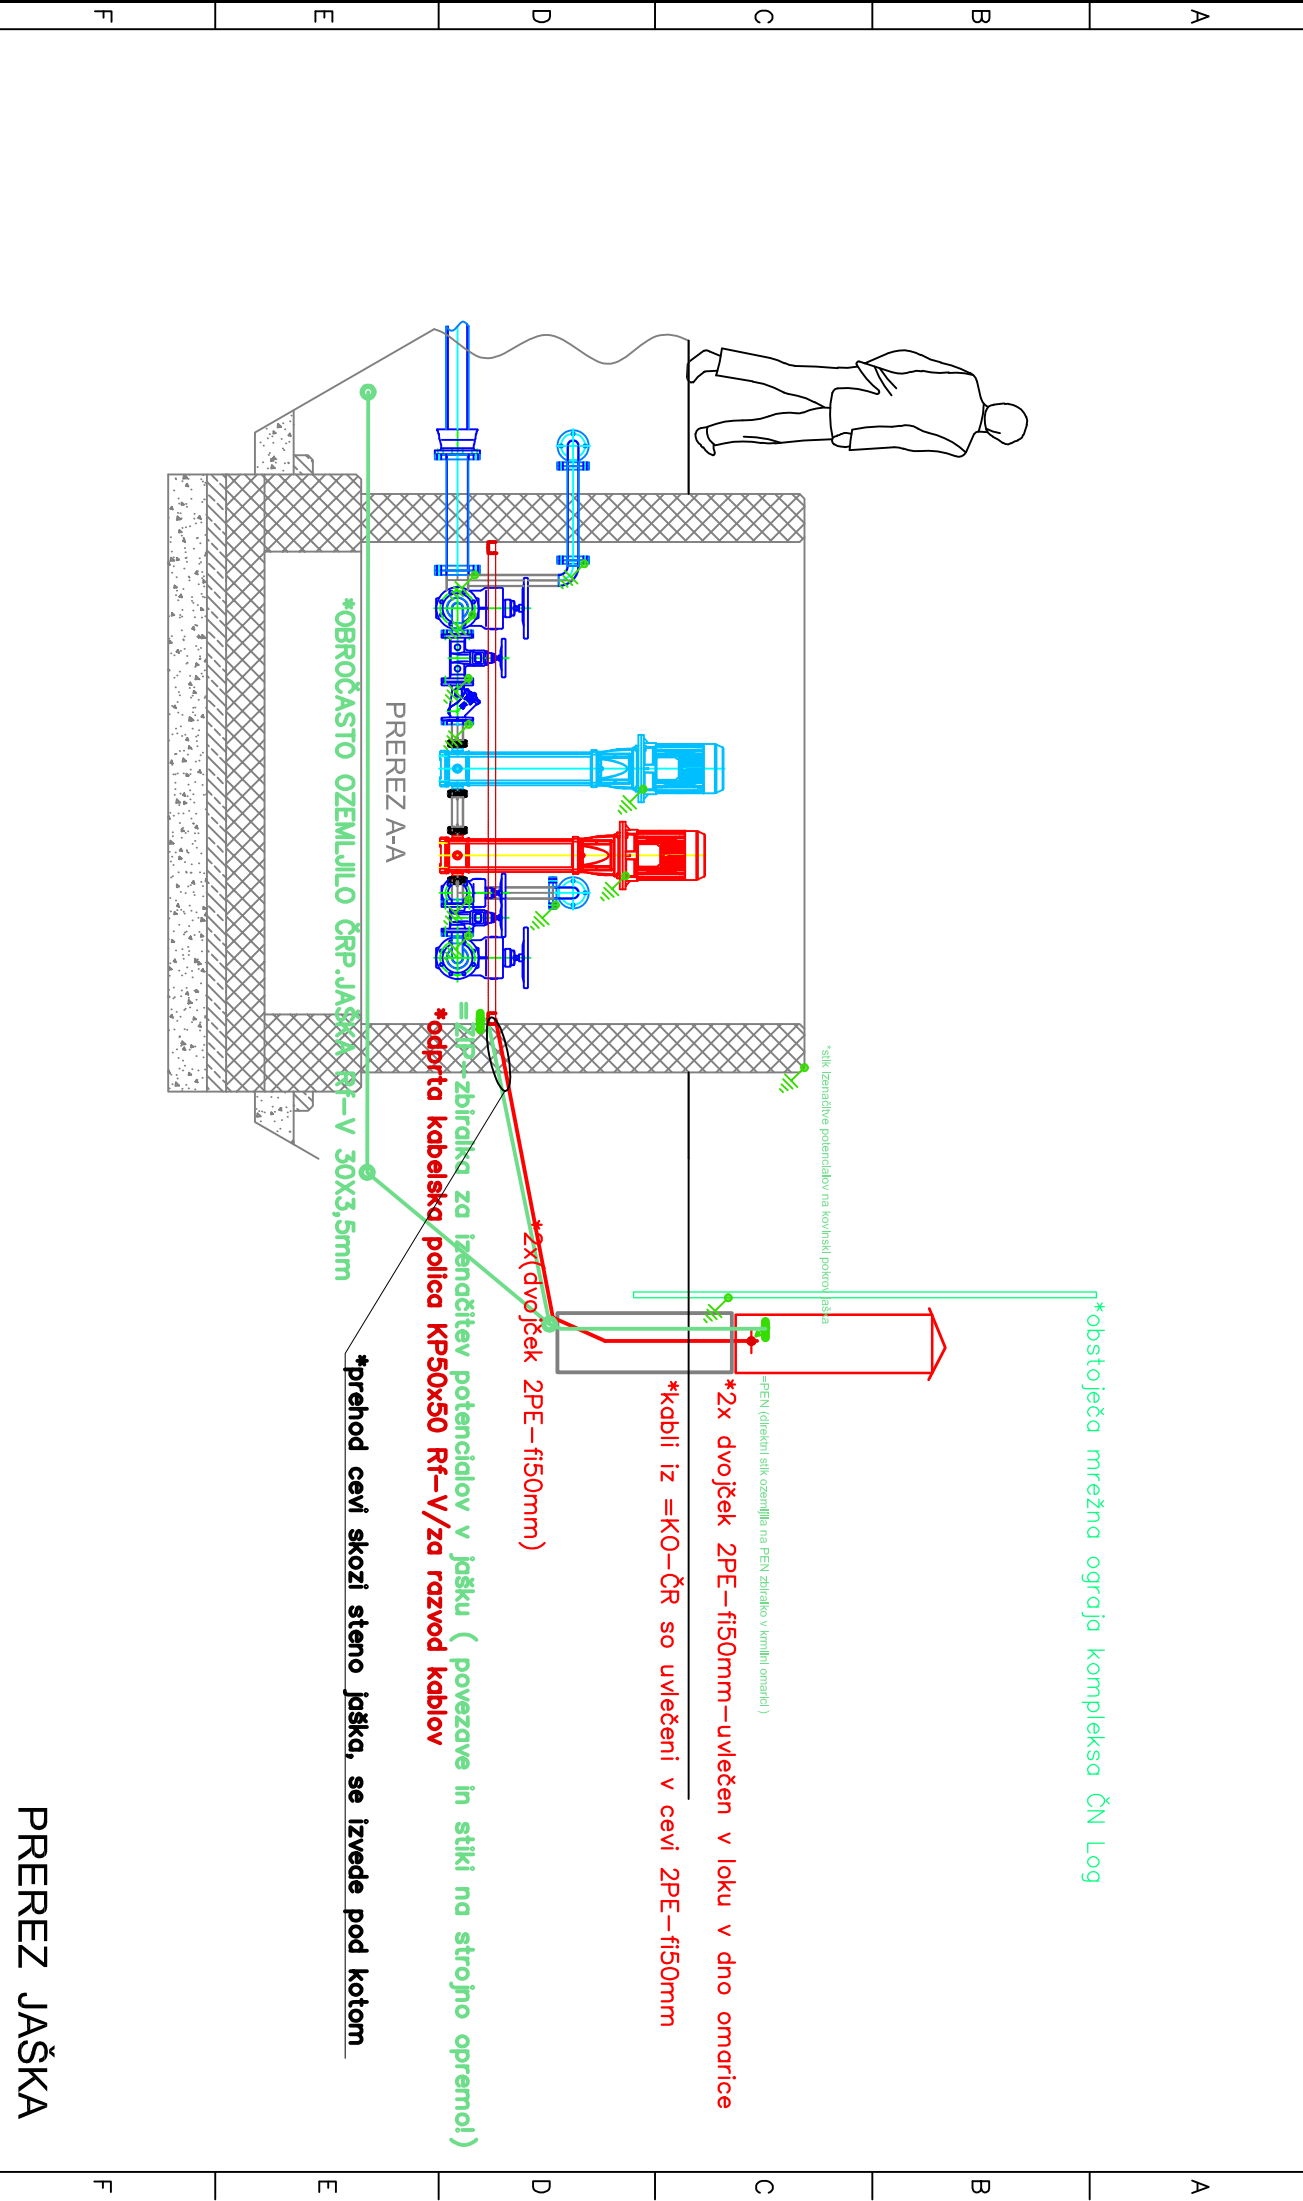

PREREZ JAŠKA

Naročnik : KOMUNALA d.o.o. Sevnica Naselje heroja Marko 17 8290 Sevnica	OBJEKT: HIDRAVLICNE IZBOLJŠAVE v Občini Sevnica Odsek3: PREČRPALIŠČE LOG	DATUM: marec 2020	
		ODGOVORNI VODJA PROJEKTA M. Udovc d.i.gr.	ODGOVORNI PROJEKTANT E. Moškon univ.dipl.inž.el.
IME DATOTEKE :	FAZA : PZI	PREGLEDAL	PREGLJEDAL
		EL-BIRO projektiranje in nadzor Emil Moškon s.o. Pol na Ames 5a, 8281 SENOVJO	
NAZIV : MONTAŽNI NAČRT-ČRPALNI JAŠEK – EL.INSTALACIJE		=	ŠTEVILKA RISE :
št.nadrtja : 1807-SE/v/003-3		STRANI: 1	3 - 01B