


ZAKOLIČBENI PODATKI

Naziv	X koor.	Y koor.
VH1	522.300,93	102.736,67
VH2	522.299,46	102.739,93
VH3	522.305,73	102.742,76
VH4	522.307,20	102.739,50
VH6	522.306,62	102.736,81
VH-IJ	522.320,83	102.704,64
162	522.208,47	102.681,98
163	522.249,67	102.685,96
164	522.280,49	102.691,21
165	522.294,80	102.699,13
166	522.300,82	102.706,05
167	522.314,53	102.713,97
168	522.304,52	102.735,86
169	522.305,43	102.736,27
170	522.315,77	102.713,39
171	522.305,34	102.707,54
172	522.306,35	102.701,07
173	522.317,79	102.676,44
174	522.322,23	102.670,35
175	522.323,84	102.668,90
176	522.331,40	102.659,89

PREDVIDENI VODOHRAN CERJE: Vol=40m³, 678,70 m n.v.

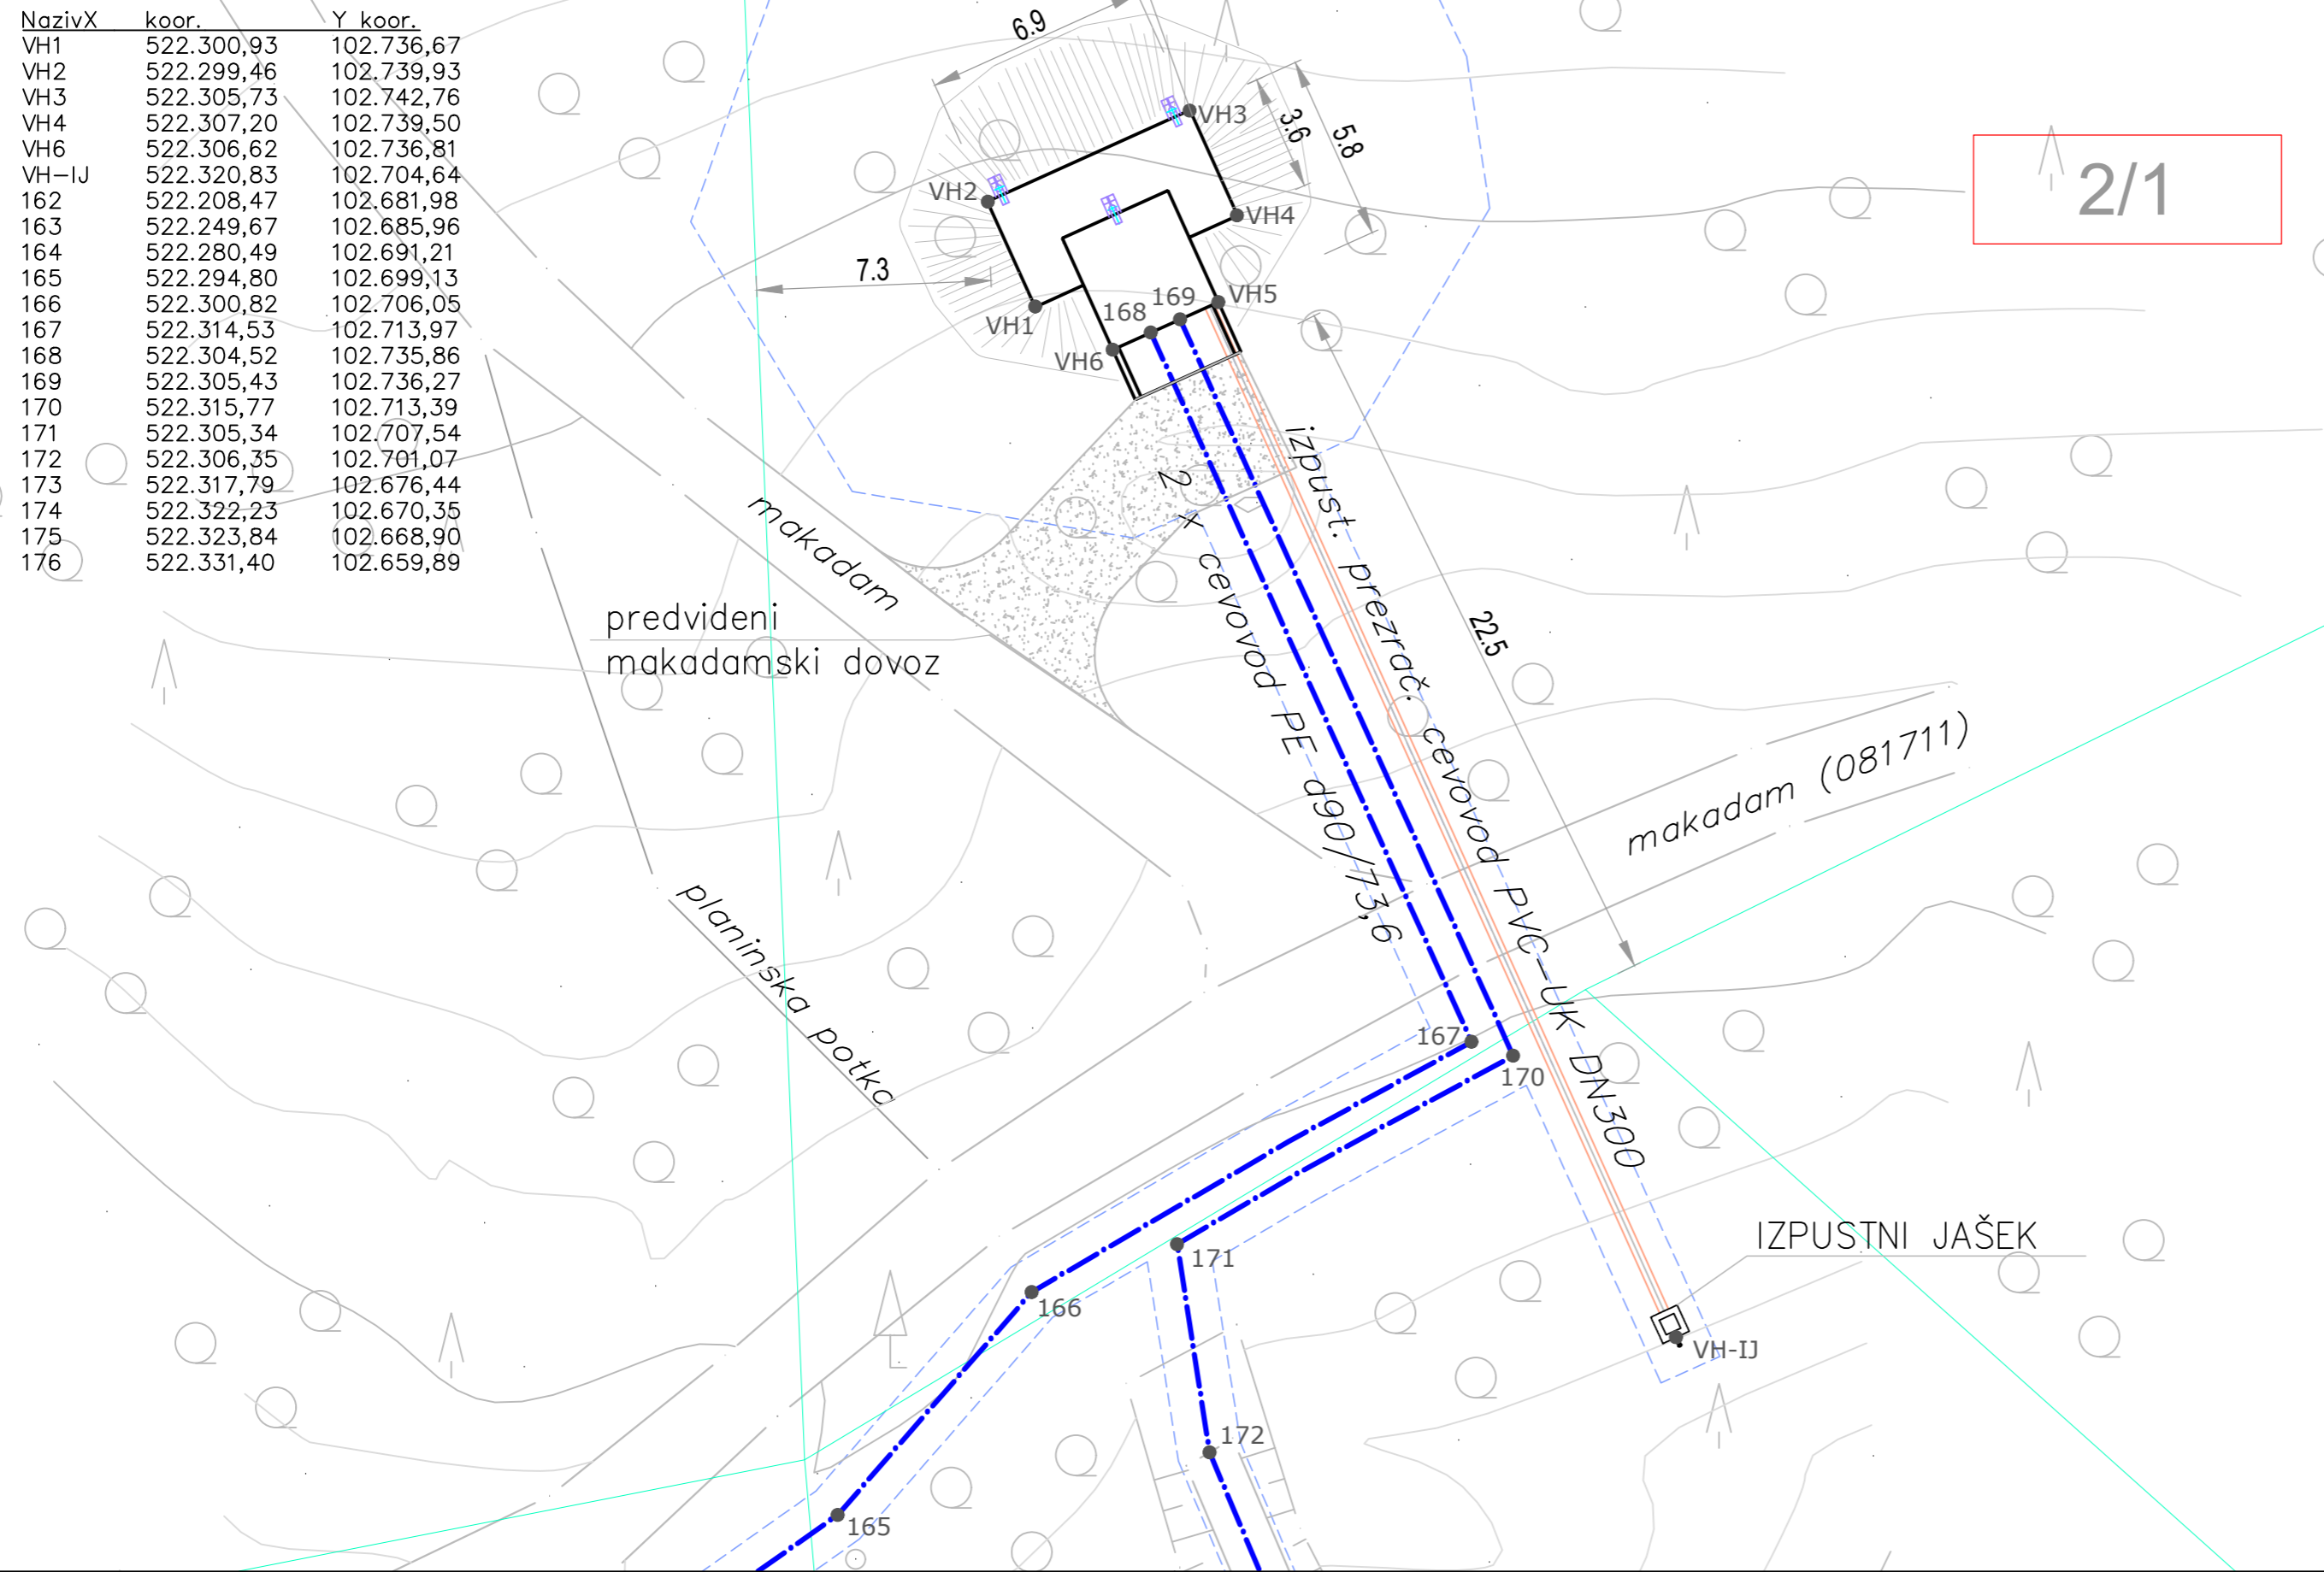

LEGENDA GRADBENE SITUACIJE

- · — · — · — · predvideni vodovod NL DN 100
- · — · — · — · predvideni vodovod PE d125/102.2
- · — · — · — · predvideni vodovod PE d90/73,6
- · — · — · — · predvideni vodovod PE d63/51,4
- · — · — · — · obst. vodovod
- · — · — · — · obst. el. NN. nadzemni kablovod
- · — · — · — · obst. el. NN. podzemni kablovod
- · — · — · — · obst. el. SN 20 kV podzemni vod
- · — · — · — · obst. el. SN 20 kV nadzemni vod
- · — · — · — · obst. TK. zračni vod
- · — · — · — · obst. TK. podzemni vod
- · — · — · — · GOŠO – GVO
- · — · — · — · javna razsvetljava (ob R3-679/1192)
- · — · — · — · javna razsvetljava
- · — · — · — · SVTK obstoječa zemeljska trasa
- · — · — · — · SVTK betonska kab. korita
- · — · — · — · SVTK zemeljska trasa prestavljena
- · — · — · — · SVTK nova kabelska kanalizacija

- 1234/56 tangirana parcela, privatna last
- 1234/56 tangirana parcela, javno dobro
- 1234/56 tangirana parcela, last RS, upravlja Direkcija RS za infrastrukturo
- 1234/56 tangirana parcela, last RS, Direkcija RS za vode
- 1234/56 tangirana parcela, last Občina Sevnica
- 1234/56 tangirana parcela, last RS, upravlja SKZG

LEGENDA GRADBIŠČA

- - - - - prikaz območja gradbišča

Naročnik: OBČINA SEVNICA Glavni trg 19a 8290 Sevnica		Objekt: HIDRAVLIČNE IZBOLJŠAVE V OBČINI SEVNICA Odsek 8: Vodovod Sevnica - Breg - Loka		
Izvajalec: KOMUNALA SEVNICA Naselje heroja Maroka 17 8290 Sevnica		Naslov risbe: Vodohran Cerje (40 m ³ , 678,70 m ³): Gradbena situacija		
Podizvajalec: VODA projekt Andrej Sotelšek s.p. Brezje pri Bojsnem 12 8254 Globoko		Merilo: 1:200 Št.risbe: OD.8-7.1		
Odgovorni vodja projekta:	Ime: Mitja UDOVČ, d.i.gradb.	Id. št.: IZS G-3093	Datum: 12/2020	Podpis:
Odgovorni projektant:	Andrej SOTELŠEK, d.i.str.	IZS S-1571	12/2020	
Projektant:	Andrej SOTELŠEK, d.i.str.	IZS S-1571	12/2020	
Obdelal:	Andrej SOTELŠEK, d.i.str.	IZS S-1571	12/2020	
Faza:	Št. proj.: 1807-SEV/008	Št. načrta: 1807-SEV/008	Datum: december 2020	Ime datoteke: C:\Delo 4\Sevnica\VODOVOD\Vodovod Loka-Breg\PZI
št. odseka:	arhivska št.:	faza/objekt:	šifra risbe:	prostor za črtno kodo:
_____	_____	_____	G.____	_____