




TLORIS SPODNJE ETAŽE C-C

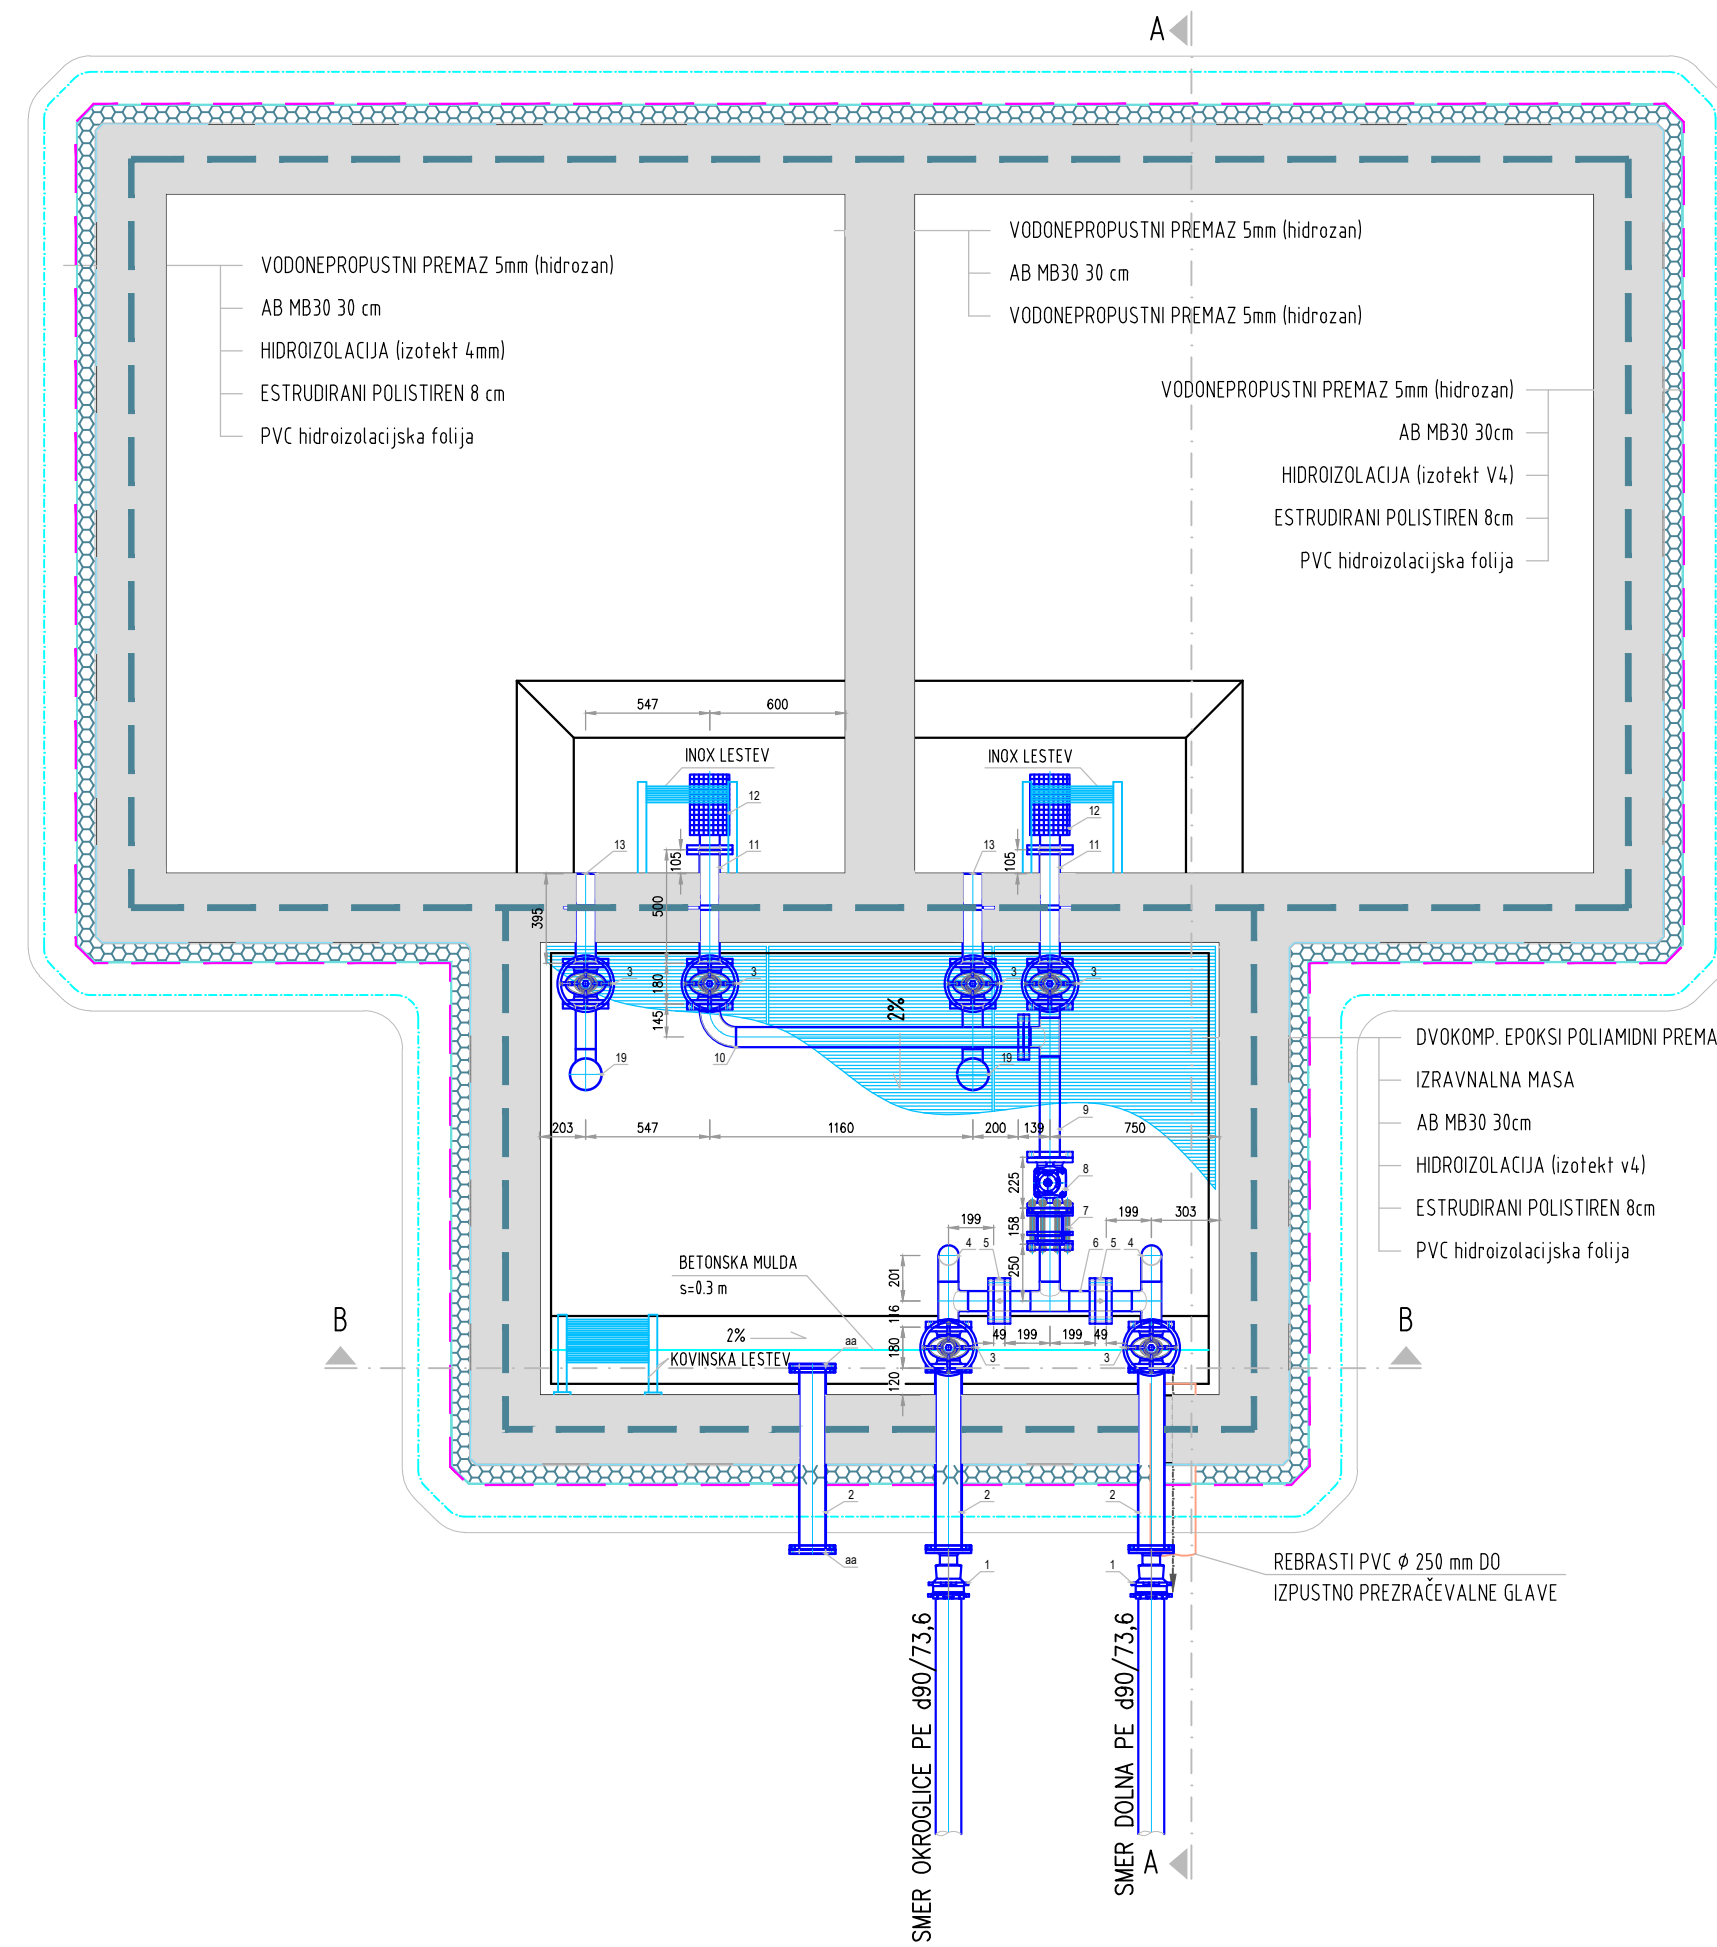

TLORIS ZGORNJE ETAŽE E-E

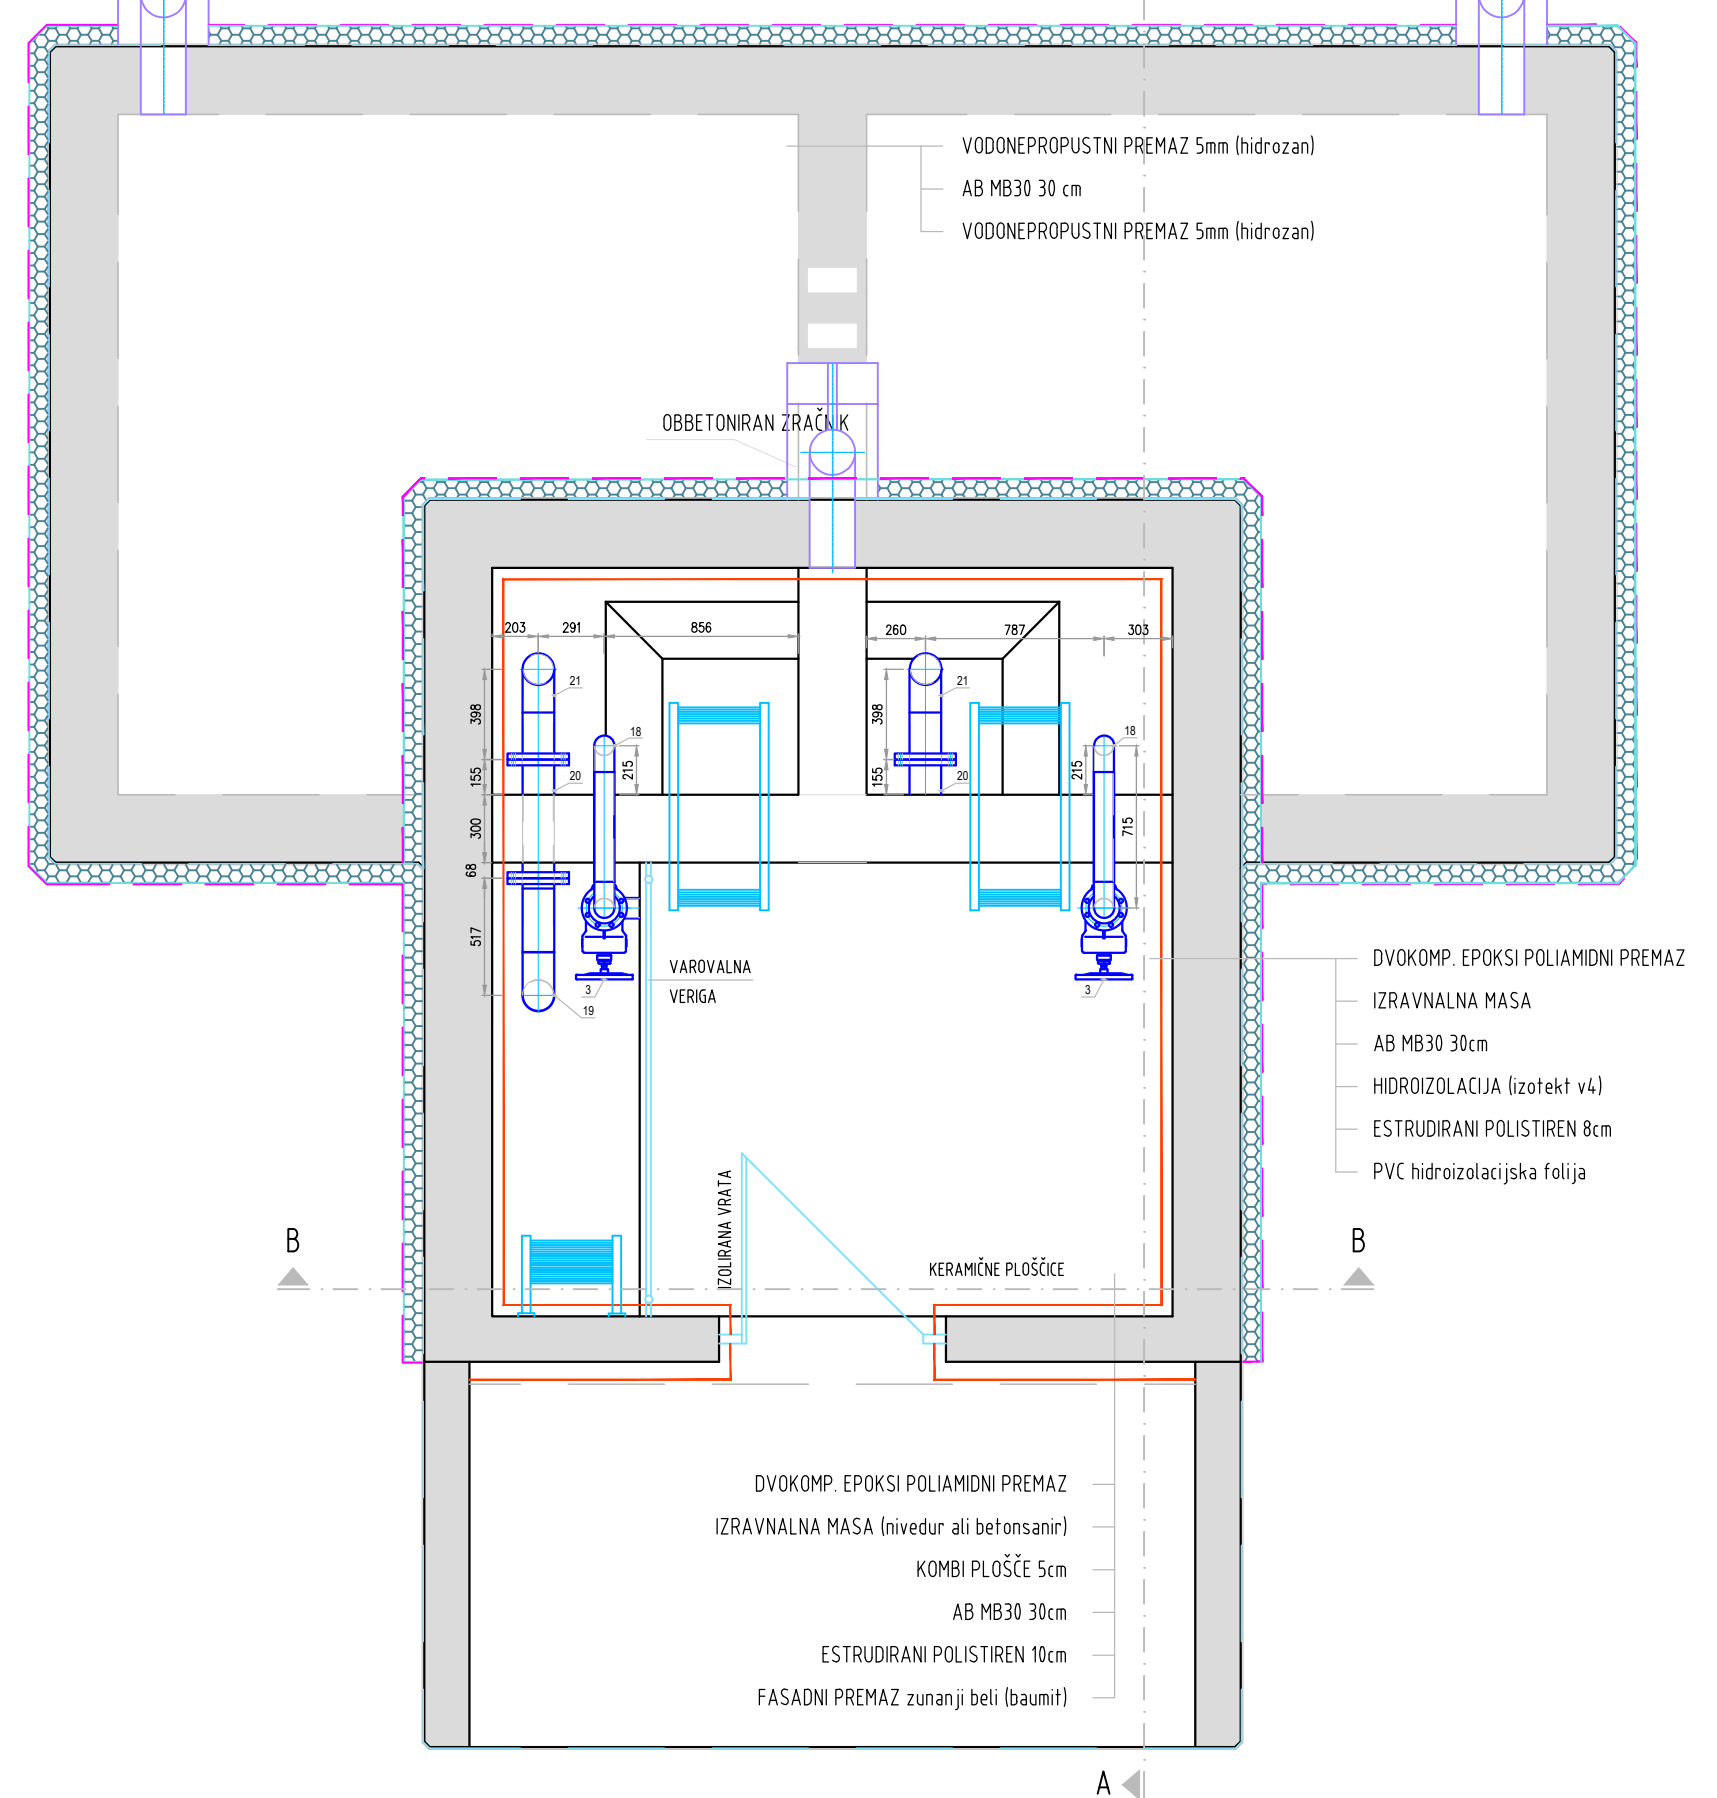

TLORIS SPODNJE ETAŽE D-D

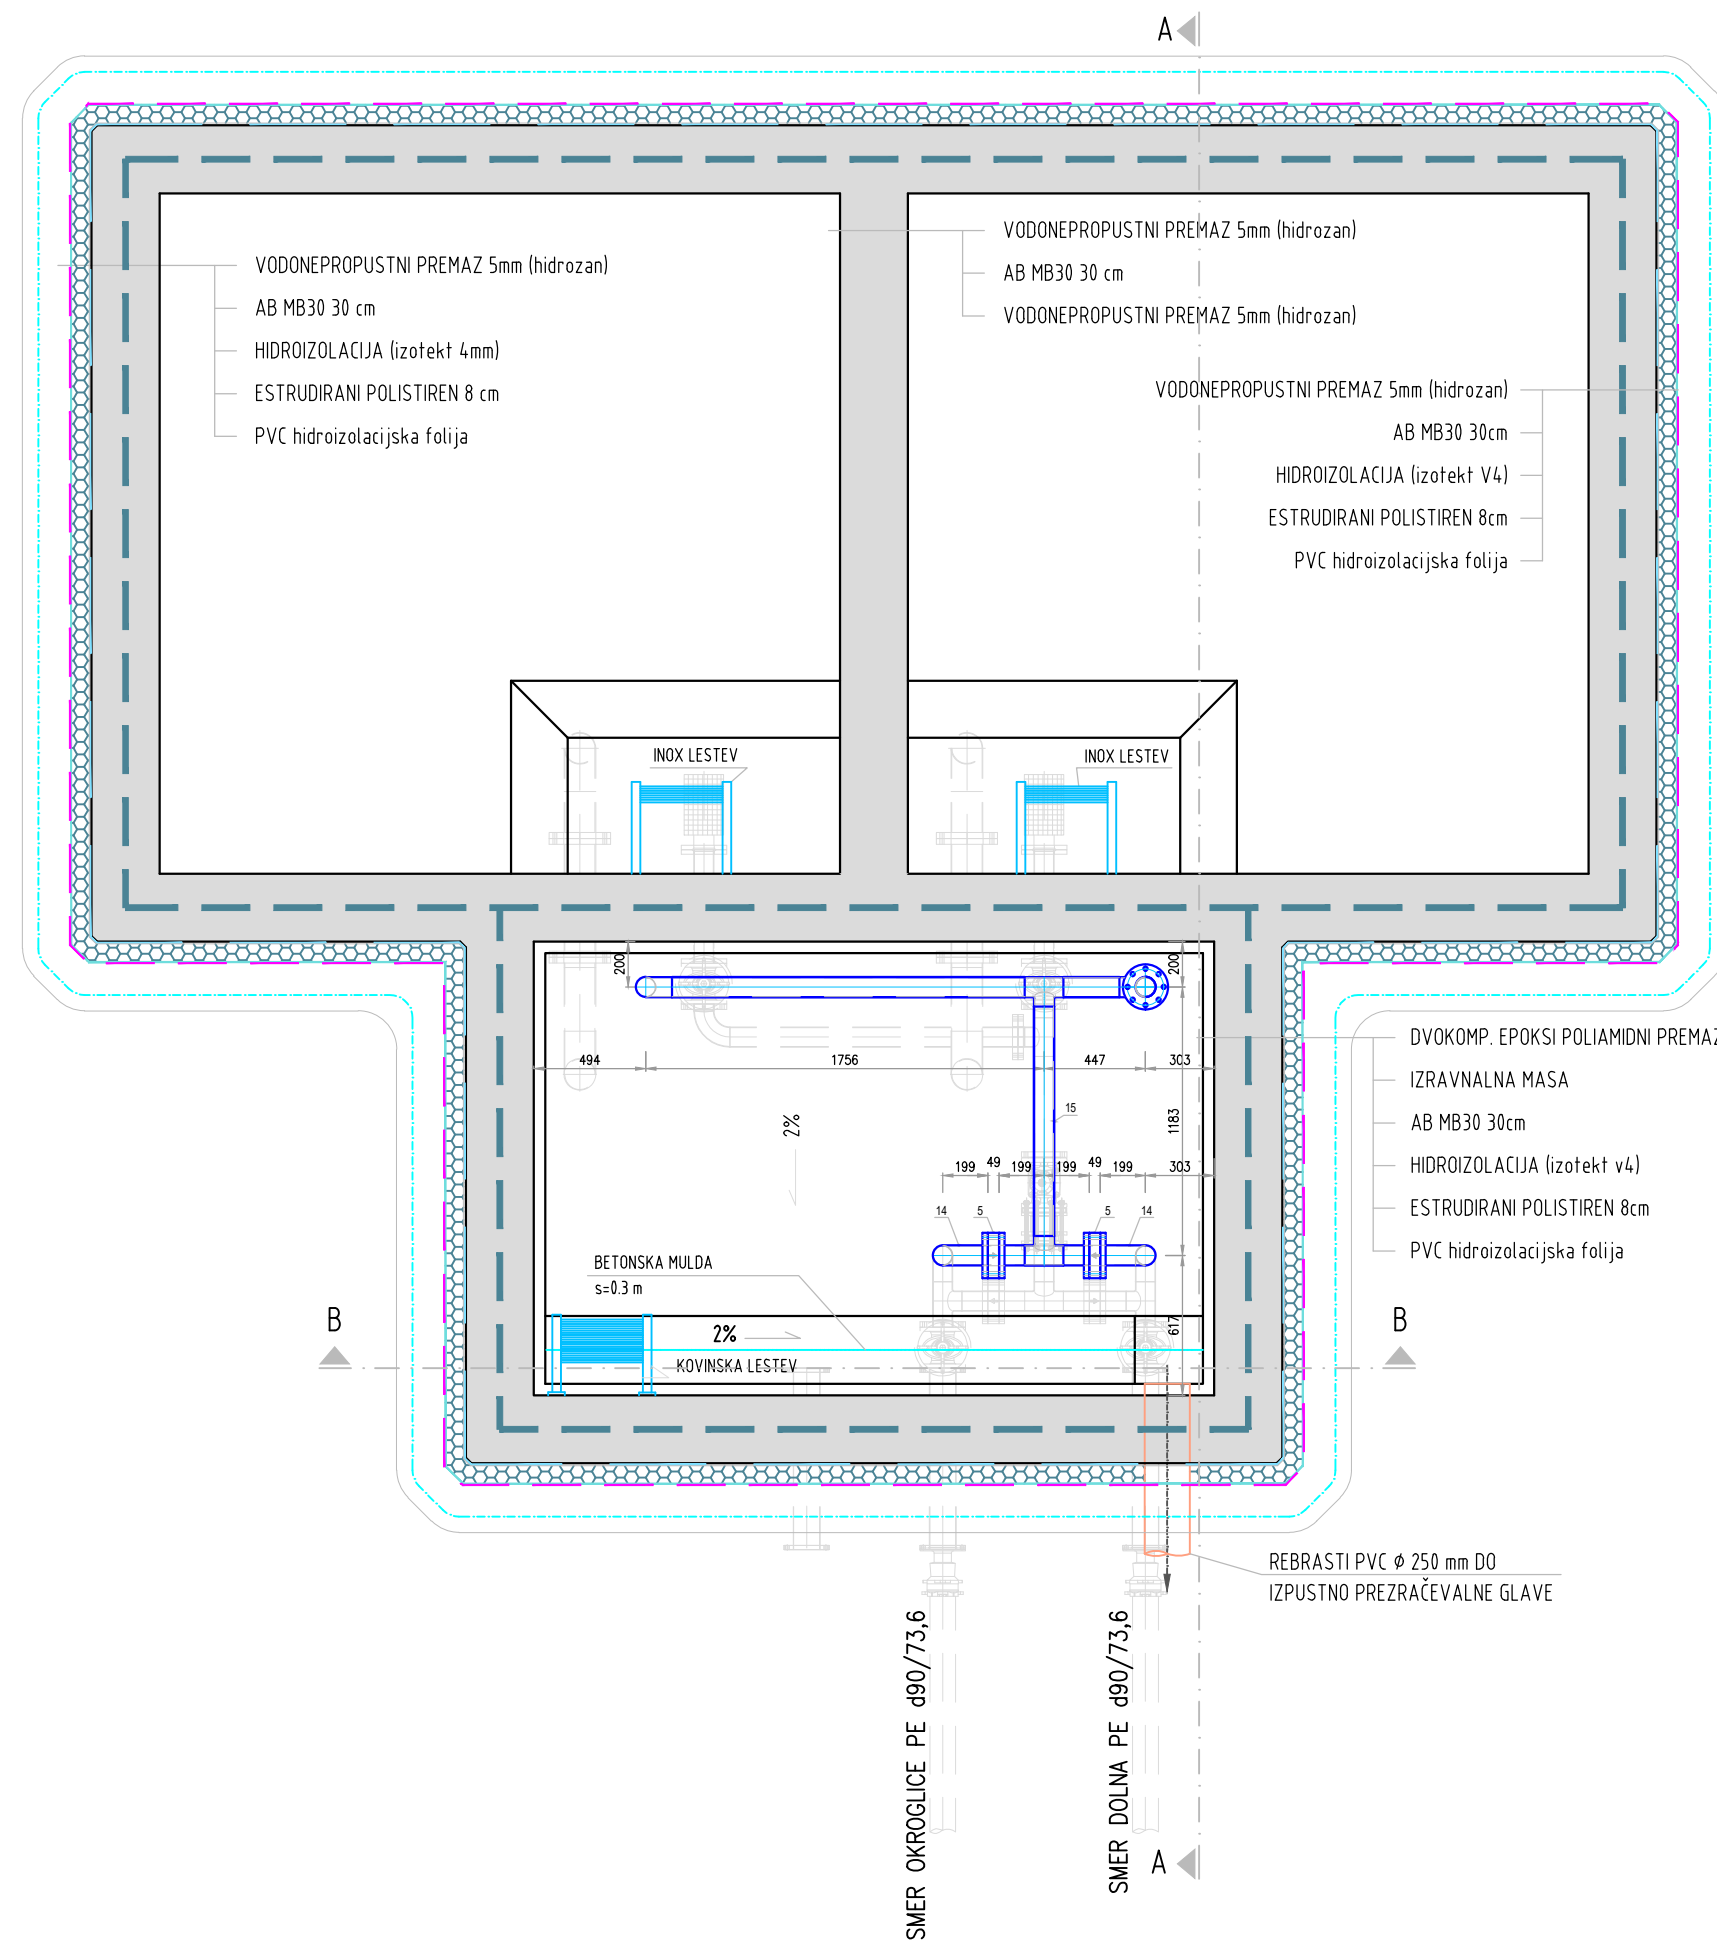

POZ.	NAZIV	DIMENZIJA	MATERIAL	KOS
1	Univerzalna spojka, npr. MJ 3057 DN 80 (84-105), PN 16 bar	DN 80	GGG	2
2	FF kos NL DN 80/800, PN 16 bar	DN 80	nodularna litina	3
3	Zasun s kolesom F4 DN 80 PN 16 bar	DN 80	GGG	8
4	FFTK kos DN 80, PN 10/16 bar	DN 80/1,20m	INOX AISI 304	2
5	Madpiratinska loputa DN 80, PN 10 bar	DN 80	INOX AISI 304	4
6	FFTK kos DN 80, PN 10/16 bar	DN 80/1,20m	INOX AISI 304	1
7	MDK DN 80, PN 16 bar	DN 80	nodularna litina	1
8	Vodomer DN 80 z impulznim doajnikom	DN 80	GGG	3
9	FFTK kos DN 80, PN 10/16 bar	DN 80/1,20m	INOX AISI 304	1
10	FFK kos DN 80, PN 10/16 bar	DN 80/1,40m	INOX AISI 304	1
11	FF prehodni kos DN 80/500, s tesnilno ploščo (poraba)	DN 80/500	INOX AISI 304	2
12	Sesalni koš DN 80, prirobnici, z inox mrežico	DN 80	GGG/inox	2
13	F prehodni kos DN 80/400, s tesnilno ploščo (izpust na dnu)	DN 80/400	INOX AISI 304	2
14	FFK kos DN 80/600, PN 10/16 bar	DN 80/600	INOX AISI 304	2
15	FFFFTTK kos DN 80, PN 10/16 bar	DN 80/4,50m	INOX AISI 304	1
16	FF prehodni kos DN 80/400, s sidri (vtok)	DN 80/400	INOX AISI 304	1
17	FF kos DN 80/860 (vtok)	DN 80/860	INOX AISI 304	1
18	FKK kos DN 80/700 (vtok)	DN 80/700	INOX AISI 304	2
19	FFTK kos DN 125/80 (preliv)	DN 125/80	INOX AISI 304	2
20	FF prehodni kos DN 125/525, s tesnilno ploščo (preliv)	DN 125/525	INOX AISI 304	2
21	FK kos DN 125/1800 (preliv)	DN 125/1800	INOX AISI 304	2

Naročnik: <b>OBČINA SEVNICA</b> Glavni trg 19a 8290 Sevnica	Objekt: <b>HIDRAVLIČNE IZBOLJŠAVE V OBČINI SEVNICA</b> Odsek 8: Vodovod Sevnica - Breg - Loka		
	Naslov risbe: Vodohran Cerje (40 m3, 678,70 m²): Strojno montažni načrt - tlorisi kota terena vstopne etaže: 678,70 m'		
Izvajalec: <b>KOMUNALA SEVNICA</b> Naselje heroja Maroka 17 8290 Sevnica	Podizvajalec: <b>VODA projekt Andrej Sotelšek s.p.</b> Brezje pri Bojsnem 12 8254 Globoko		
	Merilo: 1:40	Št.risbe: OD.8-5.4	
Odgovorni vodja projekta: <b>Mitja UDOVČ, d.i.gradb.</b>	Id. št.: <b>IZS G-3093</b>	Datum: <b>12/2020</b>	Podpis:
Odgovorni projektant: <b>Andrej SOTELŠEK, d.i.str.</b>	IZS S-1571	12/2020	
Projektant: <b>Andrej SOTELŠEK, d.i.str.</b>	IZS S-1571	12/2020	
Obdelal: <b>Andrej SOTELŠEK, d.i.str.</b>	IZS S-1571	12/2020	
Faza:	Št. proj.:	Št. načrta:	Datum:
PZI: 1807-SE/V/008	1807-SE/V/008	december 2020	C:\Delo 4\Sevnica\VODOVOD\Vodovod Loka-Breg\PZI
št. odseka:	arhivska št.:	faza/objekt:	šifra risbe:
_____	_____	_____	G.____