



## KARAKTERISTIČNI PREČNI PREREZ NA STIKU PREKLADA-OPORNIK

M 1:50

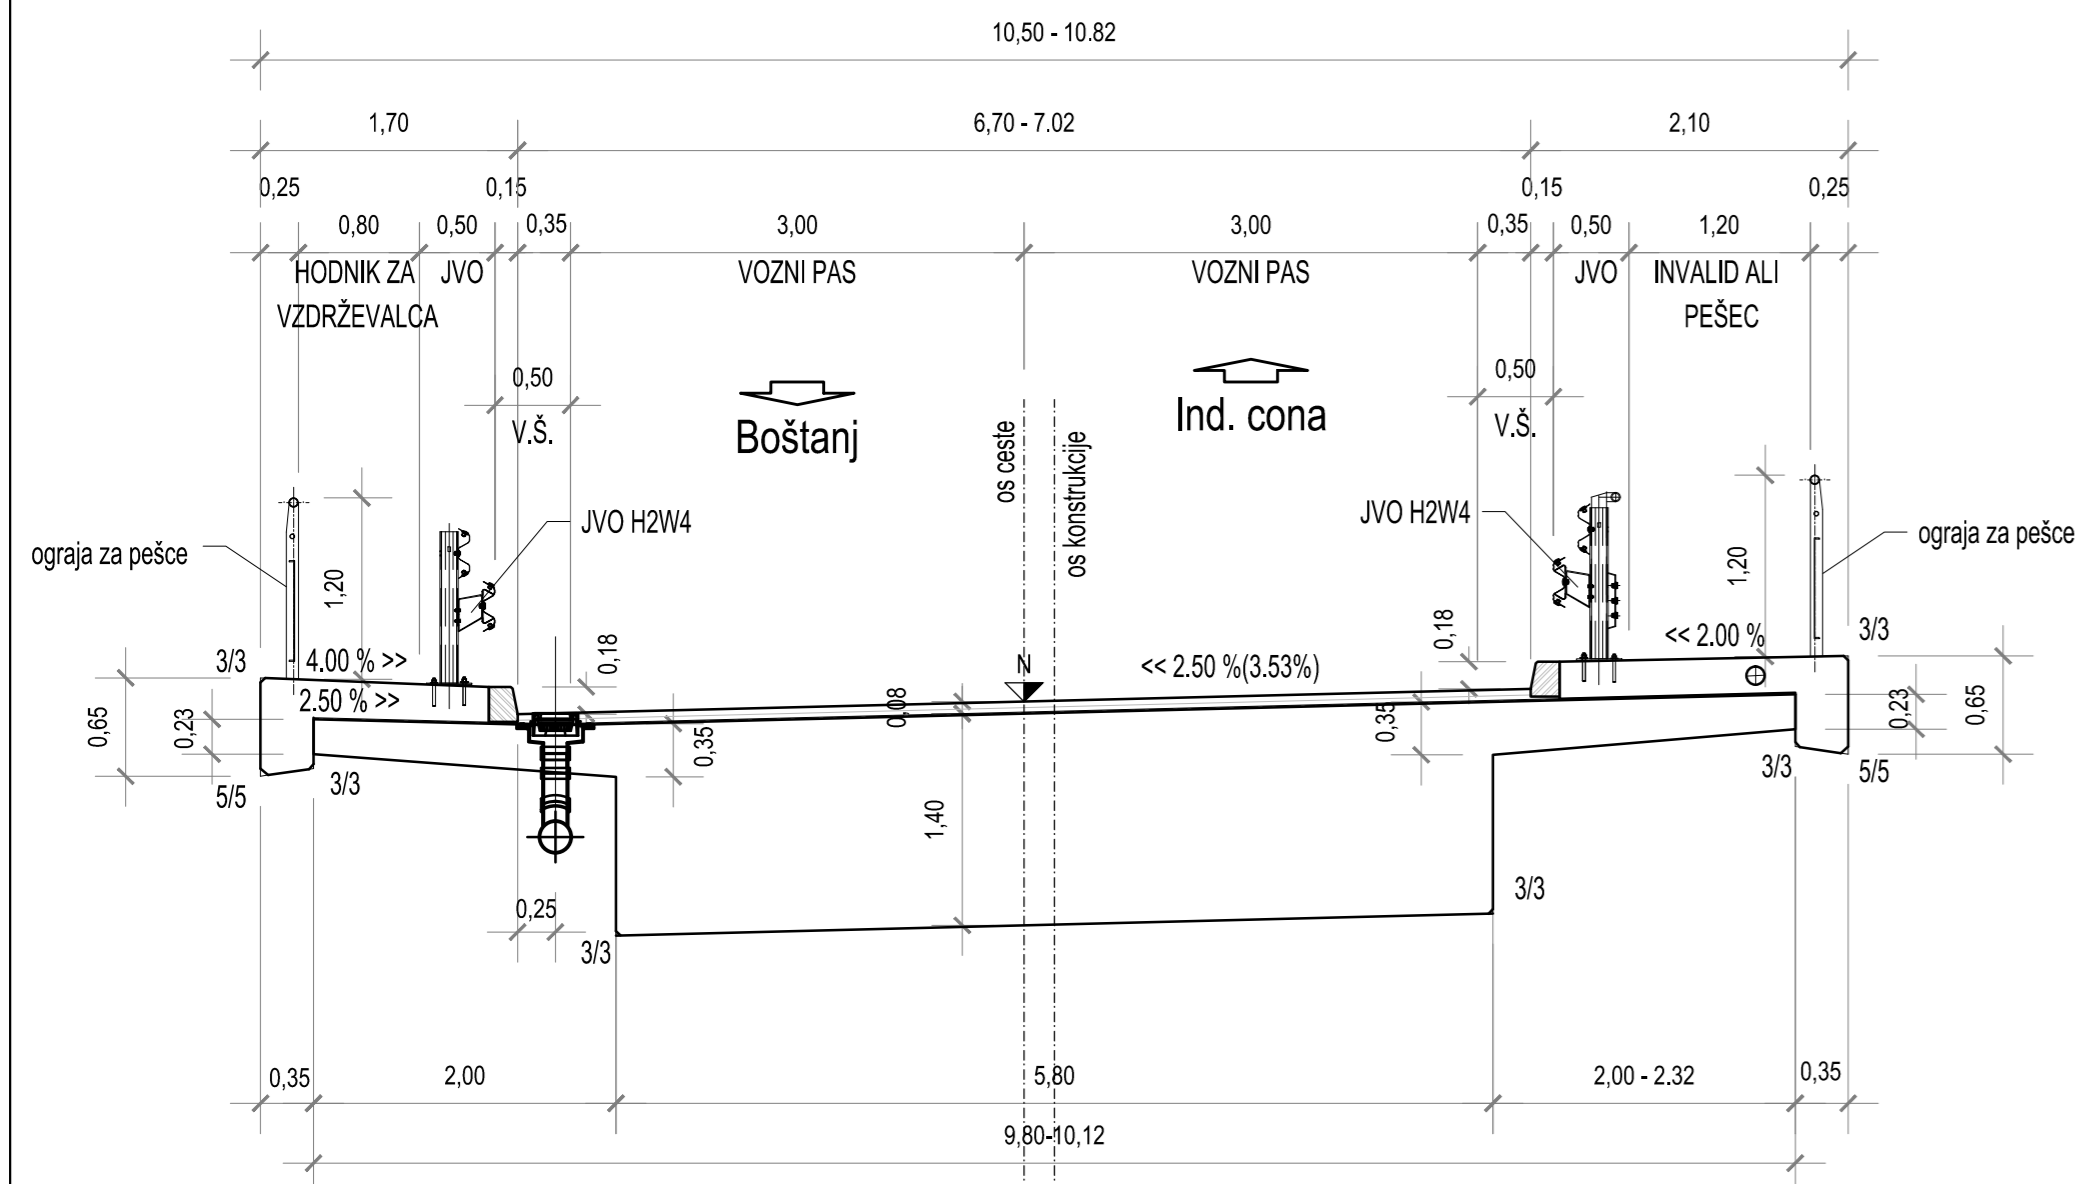

## KARAKTERISTIČNI PREČNI PREREZ V POLJU

M 1:50

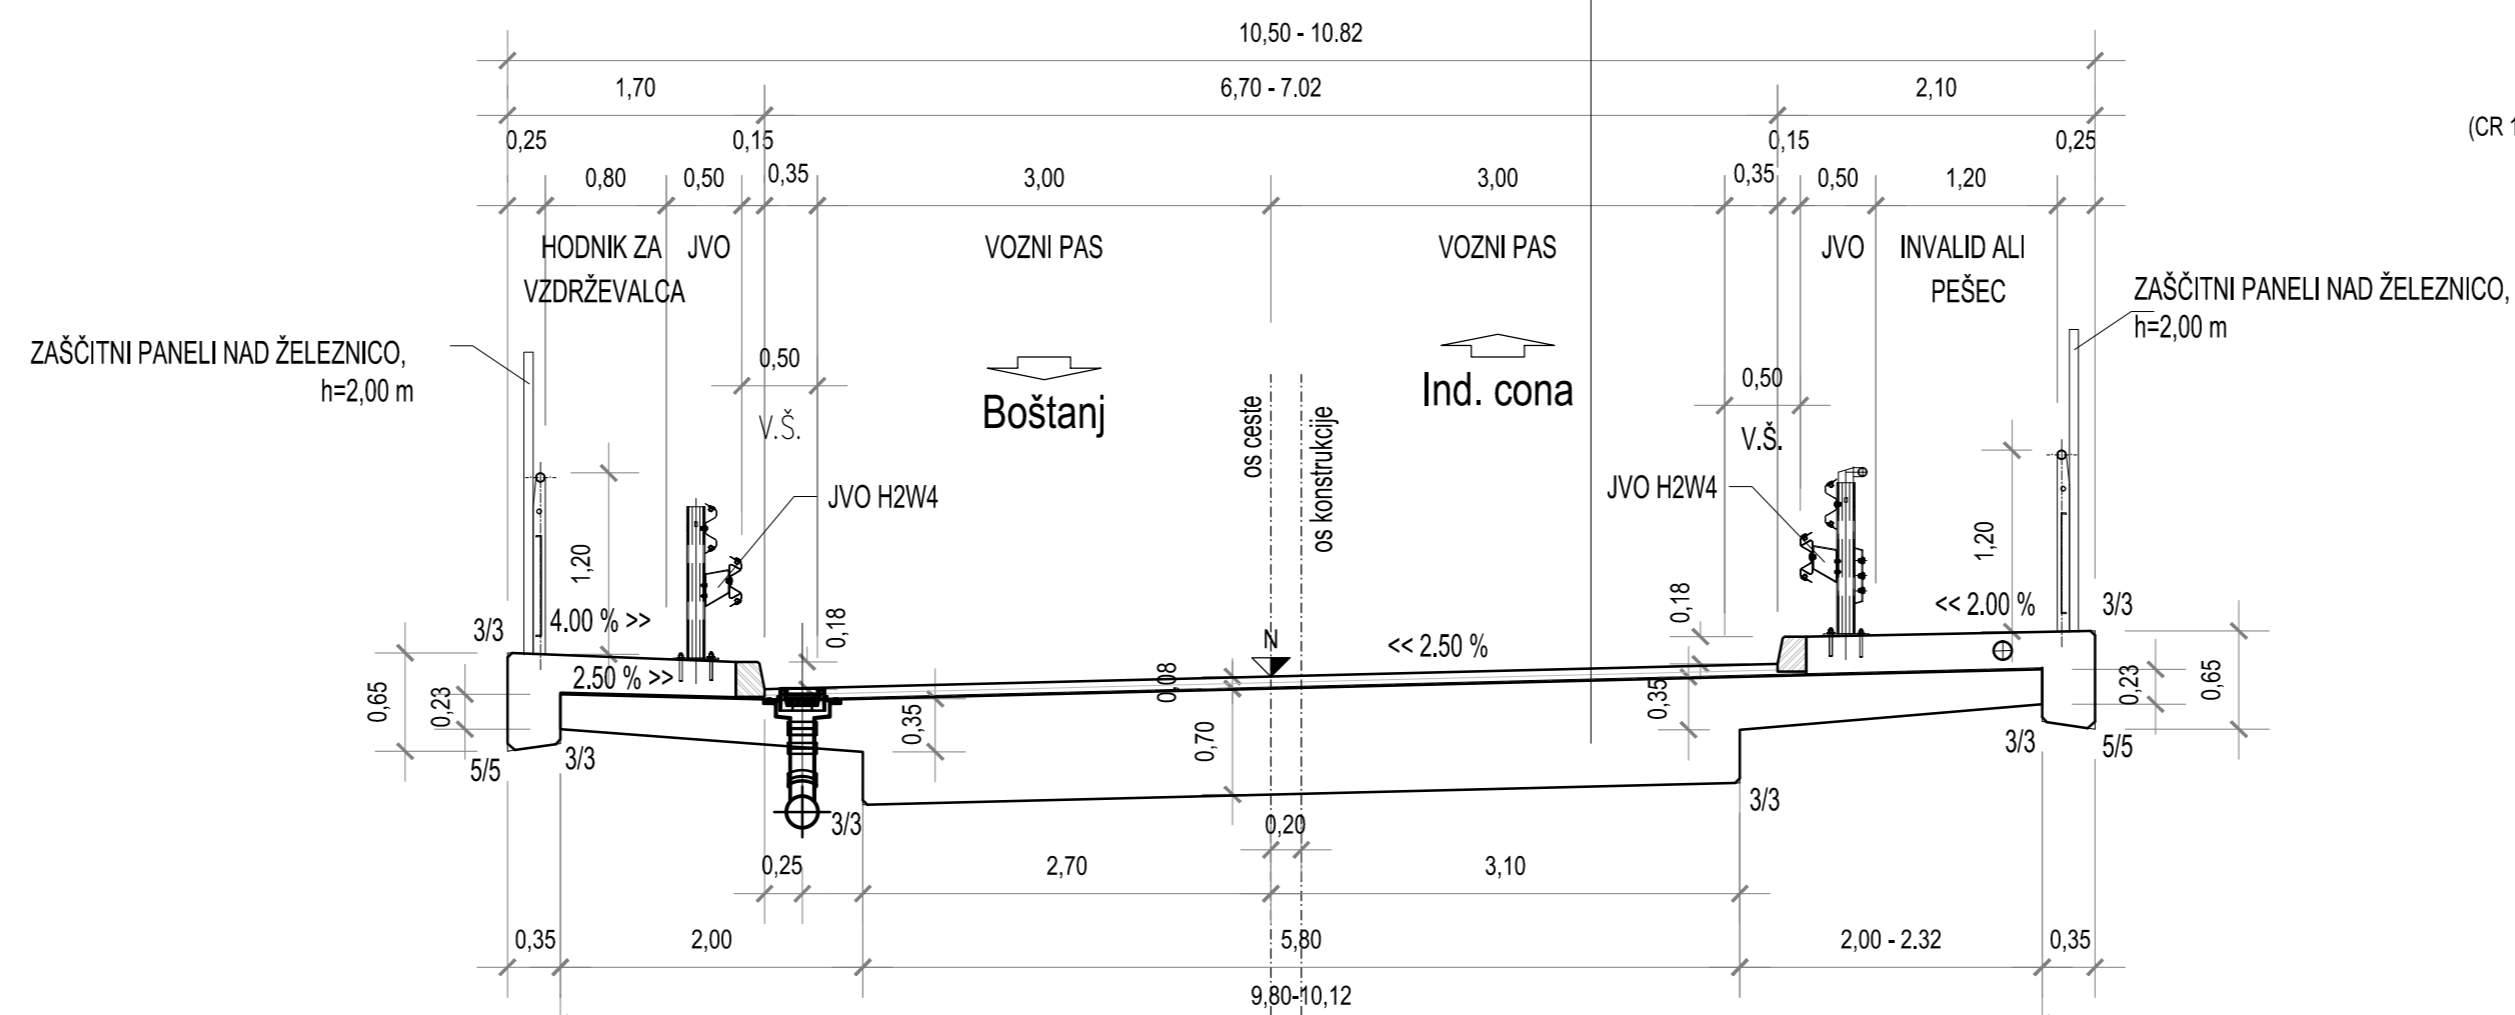


Zgornji ustroj vozišča:

- obrabni sloj : AC 11 surf B 50/70 A3 4cm
- zaščitni sloj : AC 8 surf PmB 45/80-50 A3 3cm
- hidroizolacija 1cm
- tesnilni trak
- lepilna masa
- posip s kremenčevim peskom
- predhodni epoxy premaz
- nosilna konstrukcija

## SIDRANJE STEBRA CESTNE RAZSVETLJAVE

### PREČNI PREREZ

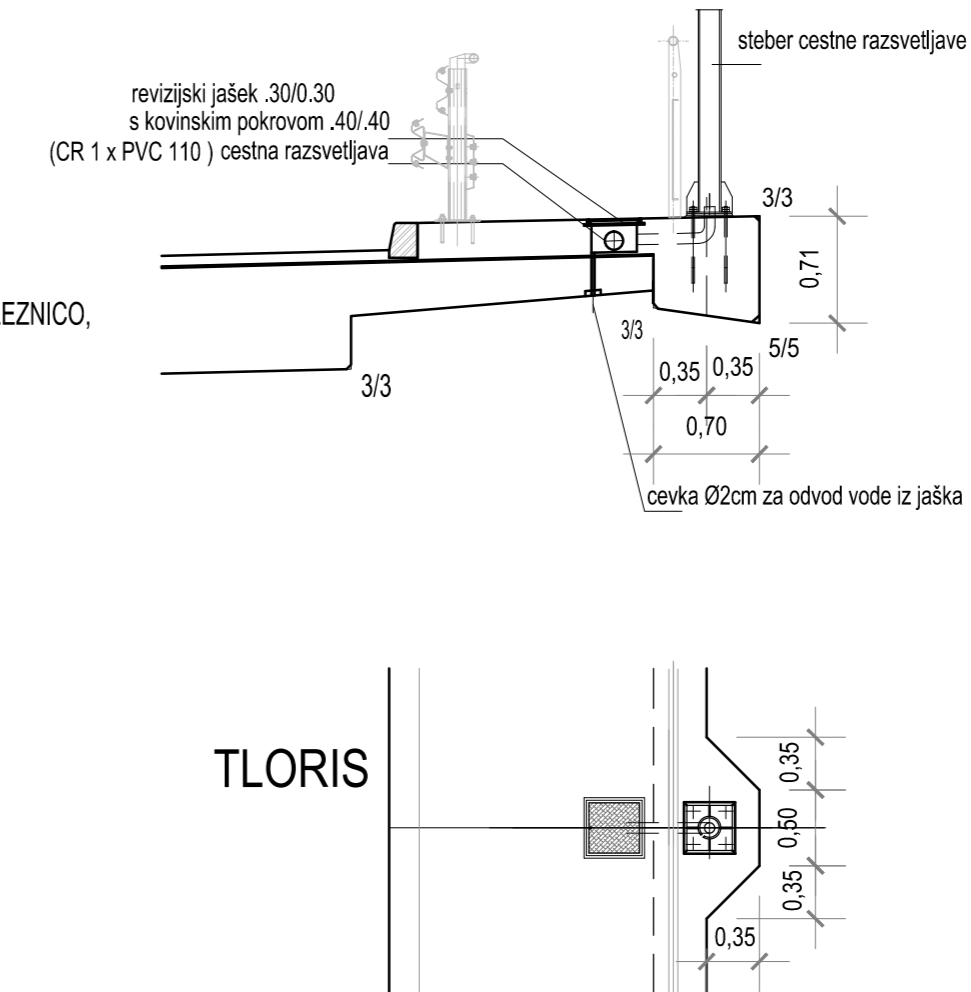

KVALITETA MATERIALOV:

BETONI: SIST EN 206-1, SIST 1026

- beton hodnikov in robni venci C 30/37 - XD3, XF4, 4%zračnih por., PV-III, VB3

- hodnike in robne vence je potrebno zaščititi s silikonskim penetracijskim sistemom

- beton prekladne konstrukcije C 35/45, XD1, XF2, PV-I, VB2

- beton opornikov, sten, kril, krilnih zidov, ojačitvena rebra C 30/37, XD3, XC3, XF4, PV-III, VB3

- beton temeljenje in prehodne plošče C 25/30, XC2, XA1 (v primeru agresivne talne vode), PV-I, VB1

- podbeton C 12/15, X0

ARMATURA:




- rebra armatura B500B (RA 500/550)

- zaščitni sloj armature 5.0 cm

VSİ KOVINSKI DELI NADVOZA MORAJO BITI OZEMLJENI PO PREDPISIH (TSC 07.113 7.5 list 13)

- vsi robovi pobrani z letvico 3/3 cm

## karakteristični prerez

02				
01				
št.	sprememba	opis spremembe	datum	podpis
investitor:	 Občina Sevnica Glavni trg 19a 8290 Sevnica	objekt:	Komunalno opremljanje v PC Sevnica – Preložitev ceste LC373071 od km 0,0+21,0 do km 0,2+16,70 in ureditev dostopne ceste JP594281 ter izvenovojnega križanja z železniško progo št. 81 Sevnica–Trebnje v Sevnici	
vodilni projektant:	 PNZ svetovanje projekiranje d.o.o.	načrt:	Načrt s področja gradbeništva NADVOZ v km 0+761	
projektant načrta:	 PNZ svetovanje projekiranje d.o.o.	risba:	KARAKTERISTIČNI PREREZ	
vodja projekta:	Marko JELENC, univ. dipl. inž. grad.	ident. št. IZS:	G-0123	podpis
pooblaščen inž.:	Ervin JEZOVŠEK univ.dipl.inž.grad.	vrsta projekta:	PZI	merilo: 1:50
obdelovalec:	M.ČOH	št. projekta:	18_761	št. risbe:
št. odseka:	arhivska številka:	vrsta dokumentacije:	šifra priloge:	črna koda:
		004.2160	G.231	