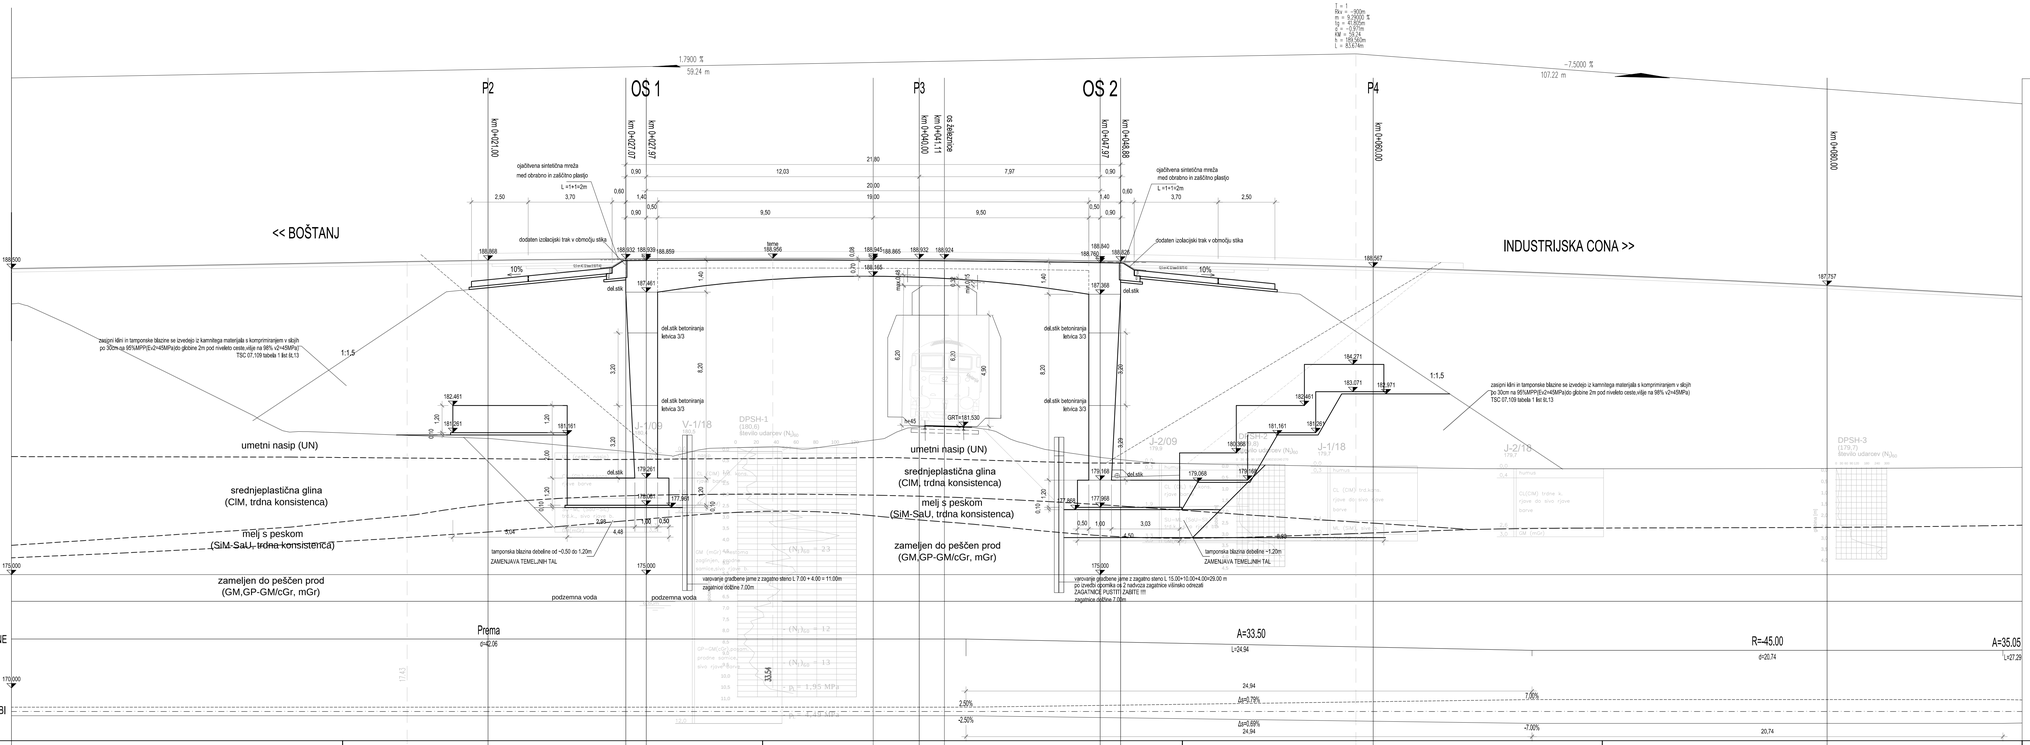

KVALITETA MATERIALOV:

BETONI: SIST EN 206-1,SIST 1026

- beton hodnikov in robni venci C 30/37 - XD3, XF4, 4%zračnih por ,PV-III,VB3
-hodnike in robne vence je potrebno zaščititi s silikonskim penetracijskim sistemom
- beton prekladne konstrukcije C 35/45, XD1, XF2,PV-I,VB2
- beton opornikov ,sten, kril ,krilnih zidov,ojačitvena rebra C 30/37, XD3,XC3, XF4,PV-III,VB3
- beton temeljenje in prehodne plošče C 25/30, XC2,XA1(v primeru agresivne talne vode),PV-I,VB1
- podbeton C 12/15,X0

ARMATURA:

- rebrasta armatura B500B (RA 500/550)
- zaščitni sloj armature 5.0 cm

VSI KOVINSKI DELI NADVOZA MORAJO BITI OZEMLJENI PO PREDPISIH (TSC 07.113 7.5 list 13)
-vsi robovi pobrani z letvico 3/3 cm

vzdolžni prerez

02			
01			
št.	sprememba	opis spremembe	datum / podpis

investitor:
Občina Sevnica
Glavni trg 19/a
8290 Sevnica

objekt:
Komunalno opremljanje v PC Sevnica – Preložitev ceste LC373071 od km 0,0+21,0 do km 0,2+16,70 in ureditev dostopne ceste JP594281 ter izvennivojskega križanja z železniško progo št. 81 Sevnica–Trebnje v Sevnici

vodilni projektant:
pnz svetovanje projektiranje d.o.o.

načrt:
Načrt s področja gradbeništva
NADVOZ v km 0+761

projektant načrta:
pnz svetovanje projektiranje d.o.o.

risba:
VZDOLŽNI PREREZ

		ident. št. IZS	podpis		merilo: 1:100
vodja projekta:	Marko JELENC, univ. dipl. inž. grad.	G-0123		vrsta projekta: PZI	št. načrta: K-761
pooblaščen inž.:	Ervin JEZOVŠEK univ.dipl.inž.grad.	G-3891		št. projekta: 18_761	št. risbe:
obdelovalec:	MČOH			datum: april 2021	

št. odseka:	arhivska številka:	vrsta dokumentacije:	šifra priloge:	črtna koda:
		004.2160	G.242	

pnz