


# sklop C

sklop C  
kom.1

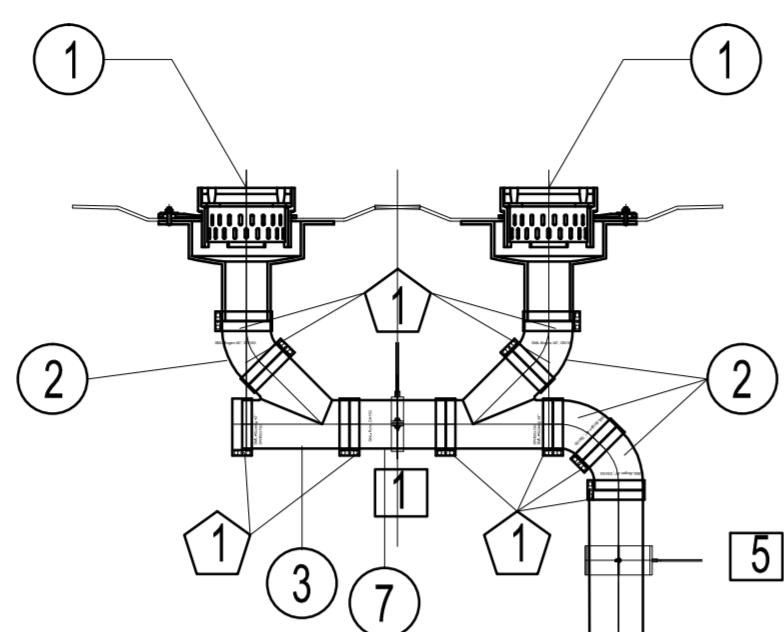

## SPECIFIKACIJA CEVI sklop C


oznaka	naziv artikla	dolžina L	komadi / 1 sklop	≙ komadi / 1 sklop
①	vtočni izlivnik		2	2
②	ML, koleno 45 DN 150		6	6
③	ML, odcep 45 DN 150/150		1	1
④	ML, cev DN 150	predlagana dolžina 0.20 m	1	1
⑦	ML, cev DN 150	predlagana dolžina 0.32 m	1	1
⑧	ML, cev DN 150	predlagana dolžina 0.37 m	1	1
⑨	ML, cev DN 150	predlagana dolžina 4.00 m	1	1
⑩	ML, cev DN 150	predlagana dolžina 3.50 m	1	1

## SPECIFIKACIJA OBJEMK sklop C

oznaka	naziv artikla	komadi	≙ komadi / 1 sklop
⑤	CE, spojnica DN 150	14	14

## SPECIFIKACIJA OBEŠANJA CEVI sklop C

oznaka	naziv artikla	komadi / 1 sklop	≙ komadi / 1 sklope
①	pomično obešanje cevi Ø150	1	1
⑤	vertikalno dvostransko sidro DN150	6	6

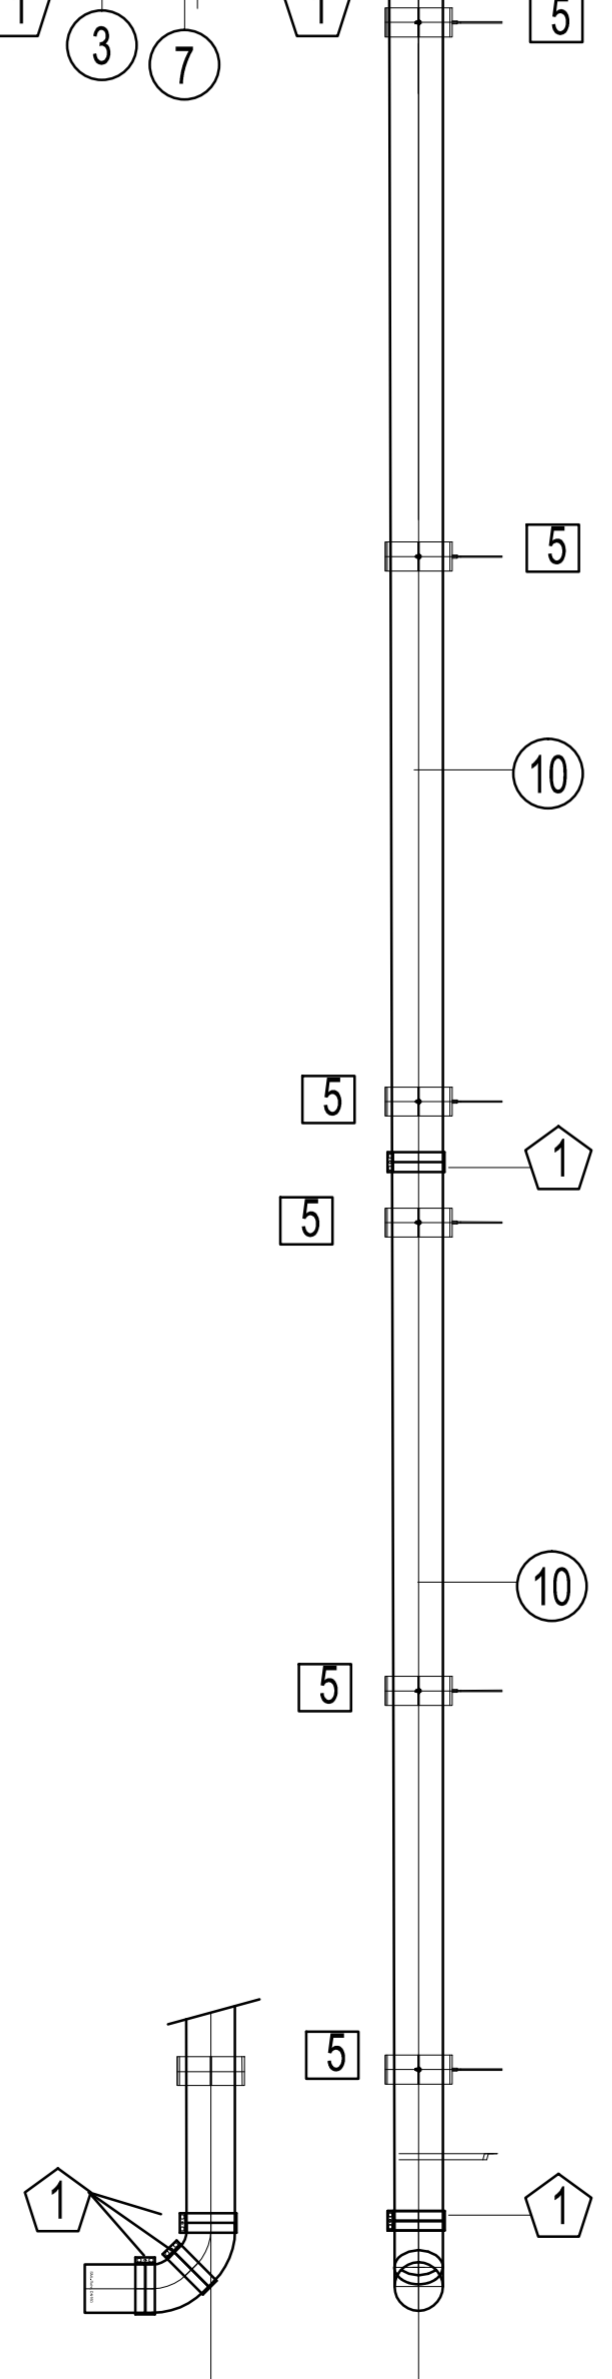


pogled

VSE DIMENZIJE PREVERITI NA GRADBISČU !!!

# sklop B

sklop B  
kom.2

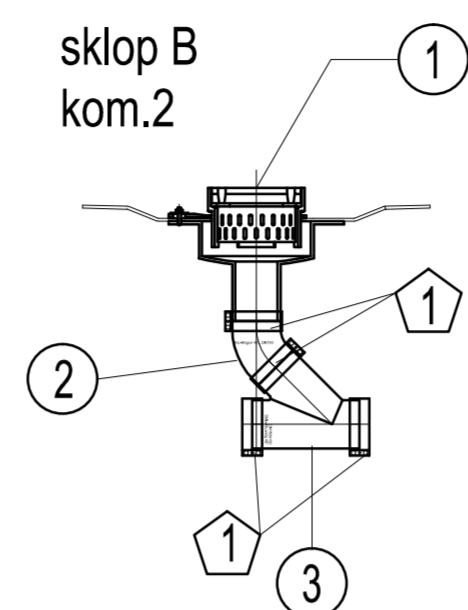

## SPECIFIKACIJA CEVI sklop B

oznaka	naziv artikla	dolžina L	komadi / 1 sklop	≙ komadi / 2 sklop
①	vtočni izlivnik		1	2
②	ML, koleno 45 DN 150		1	2
③	ML, odcep 45 DN 150/150		1	2

## SPECIFIKACIJA OBJEMK sklop B

oznaka	naziv artikla	komadi	≙ komadi / 2 sklop
⑤	CE, spojnica DN 150	4	8

## SPECIFIKACIJA CEVI sklop P1

oznaka	naziv artikla	dolžina L	komadi / 1 sklop	≙ komadi / 3 sklope
①	cevka za pronicujočo vodo komplet	predlagana dolžina 0.35 m	1	3
②	ML, cev DN50	predlagana dolžina 0.30 m	1	3


## SPECIFIKACIJA OBJEMK sklop P1

oznaka	naziv artikla	komadi	≙ komadi / 3 sklope
⑤	CE, spojnica DN 50	1	3
⑥	priključna manšeta 50	1	3

# sklop B

# sklop A

sklop A  
kom.1

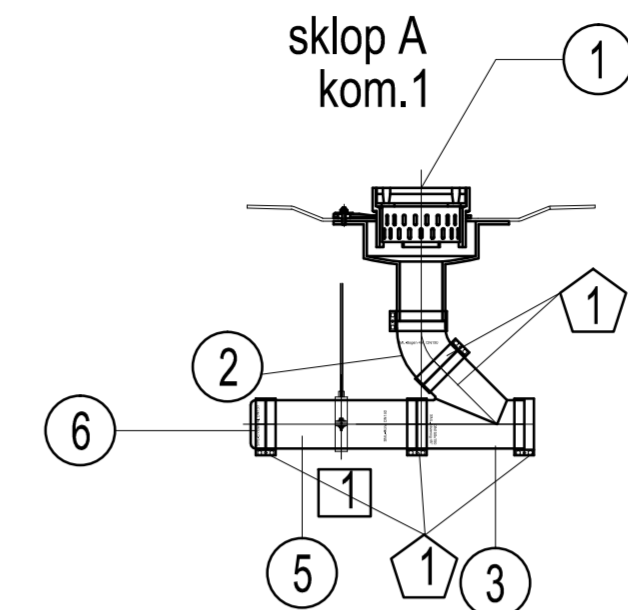

## SPECIFIKACIJA CEVI sklop A

oznaka	naziv artikla	dolžina L	komadi / 1 sklop	≙ komadi / 1 sklop
①	vtočni izlivnik		1	1
②	ML, koleno 45 DN 150		1	1
③	ML, odcep 45 DN 150/150		1	1
⑤	ML, cev DN 150	predlagana dolžina 0.50 m	1	1
⑥	ML, zaključni pokrov DN 150		1	1


## SPECIFIKACIJA OBJEMK sklop A

oznaka	naziv artikla	komadi	≙ komadi / 1 sklop
⑤	CE, spojnica DN 150	5	5




## SPECIFIKACIJA OBEŠANJA CEVI sklop A

oznaka	naziv artikla	komadi / 1 sklop	≙ komadi / 1 sklope
①	pomično obešanje cevi Ø150	1	1

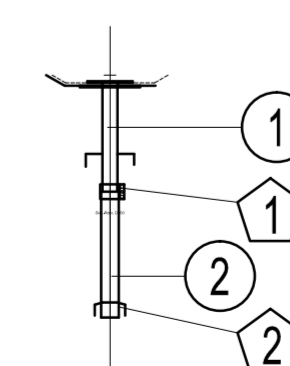sklop P1  
kom.3



## NAČRT SKLOPOV A , B , C NAČRT SKLOPOV P1

št.	spremenba	opis spremembe	datum	podpis
02				
01				
investitor:	 Občina Sevnica Glavni trg 19a 8290 Sevnica	objekt:	Komunalno opremljanje v PC Sevnica – Preložitev ceste LC373071 od km 0,0+21,0 do km 0,2+16,70 in ureditev dostopne ceste JP594281 ter izvenmivjskega križanja z železniško progo št. 81 Sevnica–Trebnje v Sevnici	
vodilni projektant:	 pnz PNZ svetovanje projekiranje d.o.o.	načrt:	Načrt s področja gradbeništva NADVOZ v km 0+761	
projektant načrta:	 pnz PNZ svetovanje projekiranje d.o.o.	risba:	NAČRT SKLOPOV A , B , C NAČRT SKLOPOV P1	
vodja projekta:	Marko JELENC, univ. dipl. inž. grad.	ident. št. IZS:	G-0123	podpis:
pooblaščen inž.:	Ervin JEZOVIŠEK univ. dipl. inž. grad.	vrsta projekta:	PZI	št. načrta:
obdelovalec:	M.ČOH	št. projekta:	18_761	št. risbe:
št. odseka:	arhivska številka:	vrsta dokumentacije:	šifra priloge:	črna koda:
		004.2160	G.251.3	