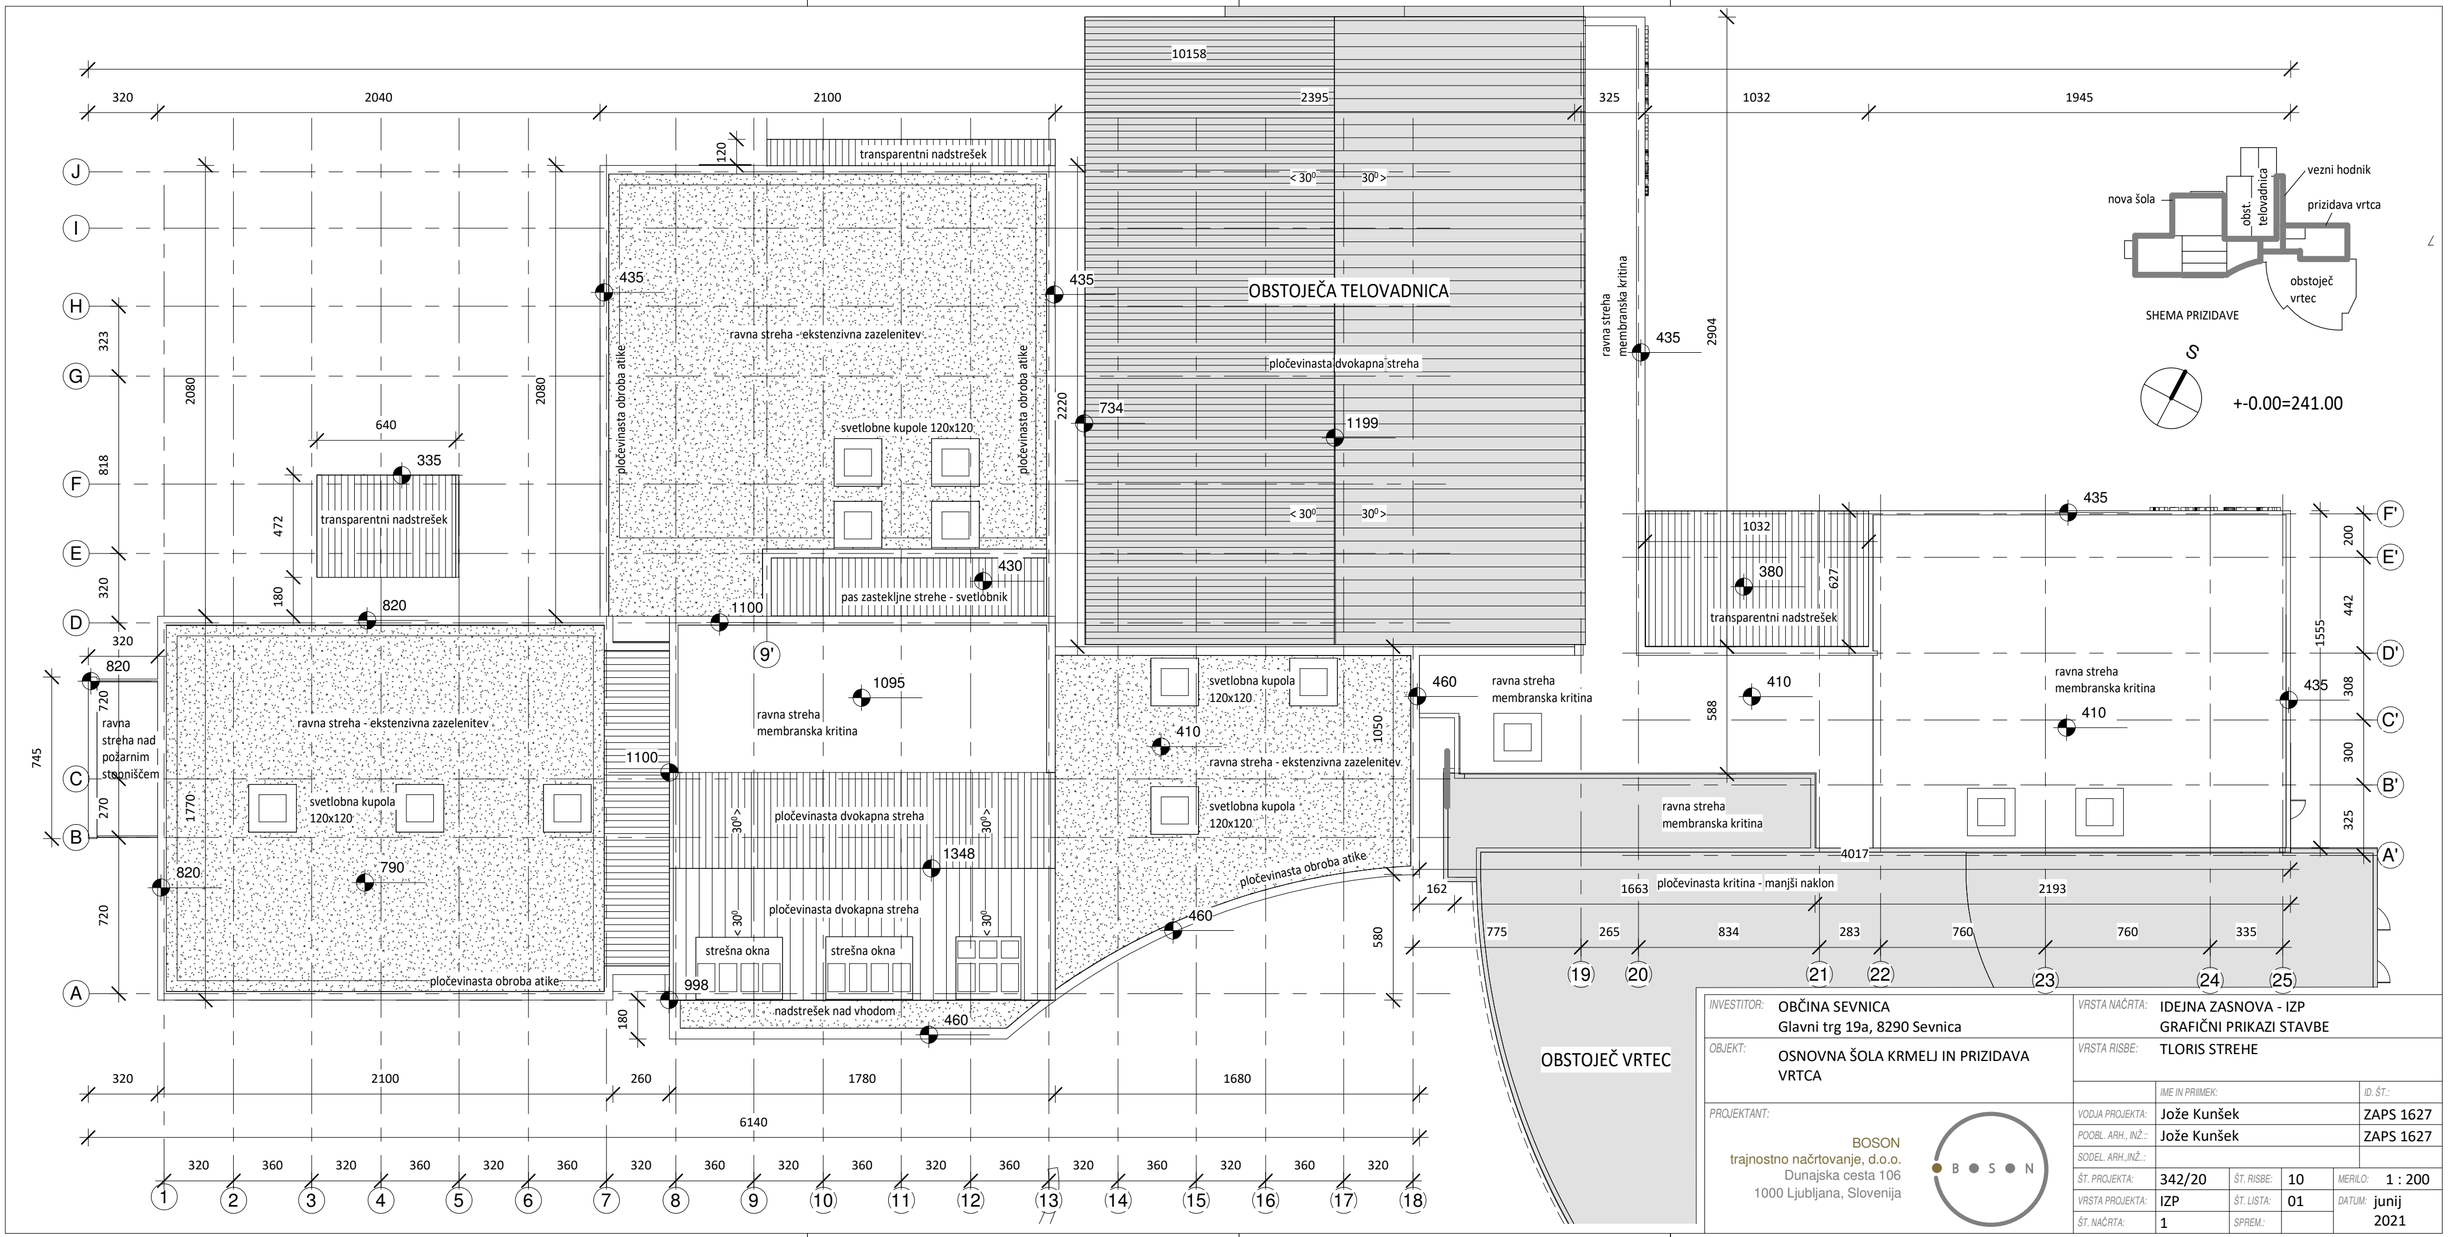

INVESTITOR:	OBČINA SEVNICA Glavni trg 19a, 8290 Sevnica	VRSTA NAČRTA:	IDEJNA ZASNOVA - IZP GRAFIČNI PRIKAZI STAVBE		
OBJEKT:	OSNOVNA ŠOLA KRMELJ IN PRIZIDAVA VRTCA	VRSTA RISBE:	TLORIS STREHE		
			IME IN PRIIMEK:		ID. Š.:
PROJEKTANT:	BOSON trajnostno načrtovanje, d.o.o. Dunajska cesta 106 1000 Ljubljana, Slovenija	VODJA PROJEKTA:	Jože Kunšek		ZAPS 1627
		POOBL. ARH., INŽ.:	Jože Kunšek		ZAPS 1627
		SODEL. ARH.,INŽ.:			
		Š. PROJEKTA:	342/20	Š. RISBE: 10	MERILO: 1 : 200
		VRSTA PROJEKTA:	IZP	Š. LISTA: 01	DATUM: junij 2021
		Š. NAČRTA:	1	SPREM.:	