


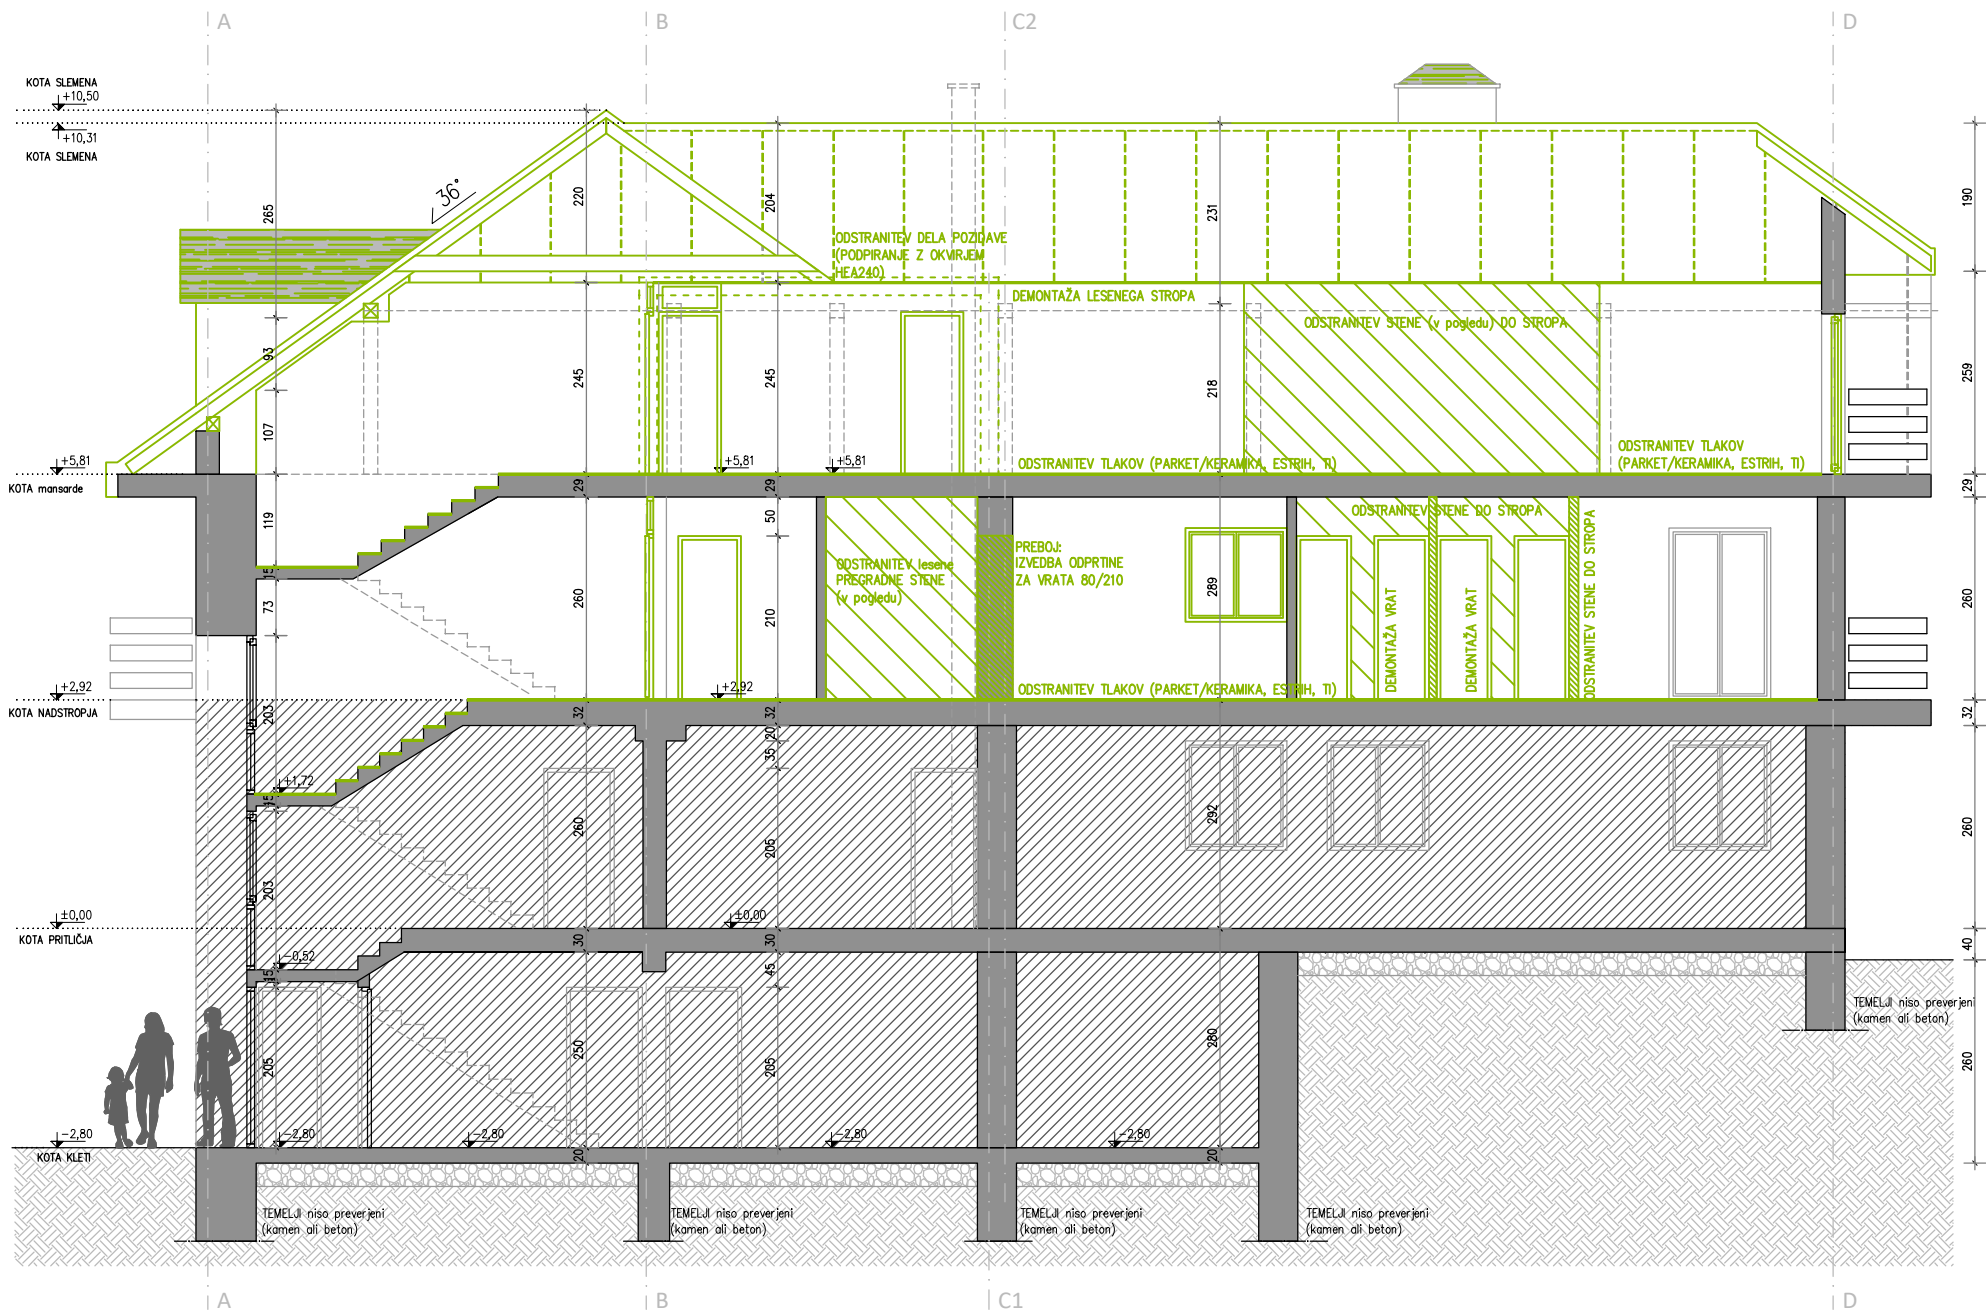


LEGENDA	
	OBSTOJEČE
	LAHKA PREDELNA STENA
	LES
	TOPLOTNA IZOLACIJA
	OBSTOJEČE – NI PREDMET POSEGOV
	OBSTOJEČI TEREN
	IZVEDBA PREBOJEV, ODSTRANITVE, DEMONTAŽA

±0.00 = je kota obstoječega tlaka v pritličju objekta = cca 928,34 m absolutno
IZVAJALEC MORA MERE PREVERITI NA LICU MESTA

VZDOLŽNI PREREZ 1-1 – obstoječe

M 1:50

	PROJEKTANT MV BIR O, Marija Vlahušić s.p., Lapajnetova 4, 8270 Krško	
	NAROČNIK OBČINA SEVNICA, GLAVNI TRG 19A, 8290 SEVNICA	
ŠTEVILKA PROJEKTA 17/17/08	OBJEKT TONČKOV DOM na Lisci – PREUREĐITEV PROSTOROV ZA NAMEN IZVAJANJA PROJEKTA: CENTRI INTERPRETACIJE ZAVAROVANIH OBMOČIJ	
VRSTA PROJ. DOKUM. PZI	LOKACIJA OBJEKTA PODGORICA 36, 8290 SEVNICA; št. parc. 5/31, k.o. 1361-PODGORJE	
VRSTA NAČRTA ARHITEKTURA	ODGOVORNI VOĐA PROJEKTA Marija Vlahušić, inž. gradb.	ID. ŠTEVILKA PRI IZS IZS G 9075
DATUM februar 2020	ODGOVORNI PROJEKTANT ARHITEKTURE Jasmina Bršec, mag. inž. arh.	ID. ŠTEVILKA PRI ZAPS ZAPS 1745
STUJSTA OBST-02		

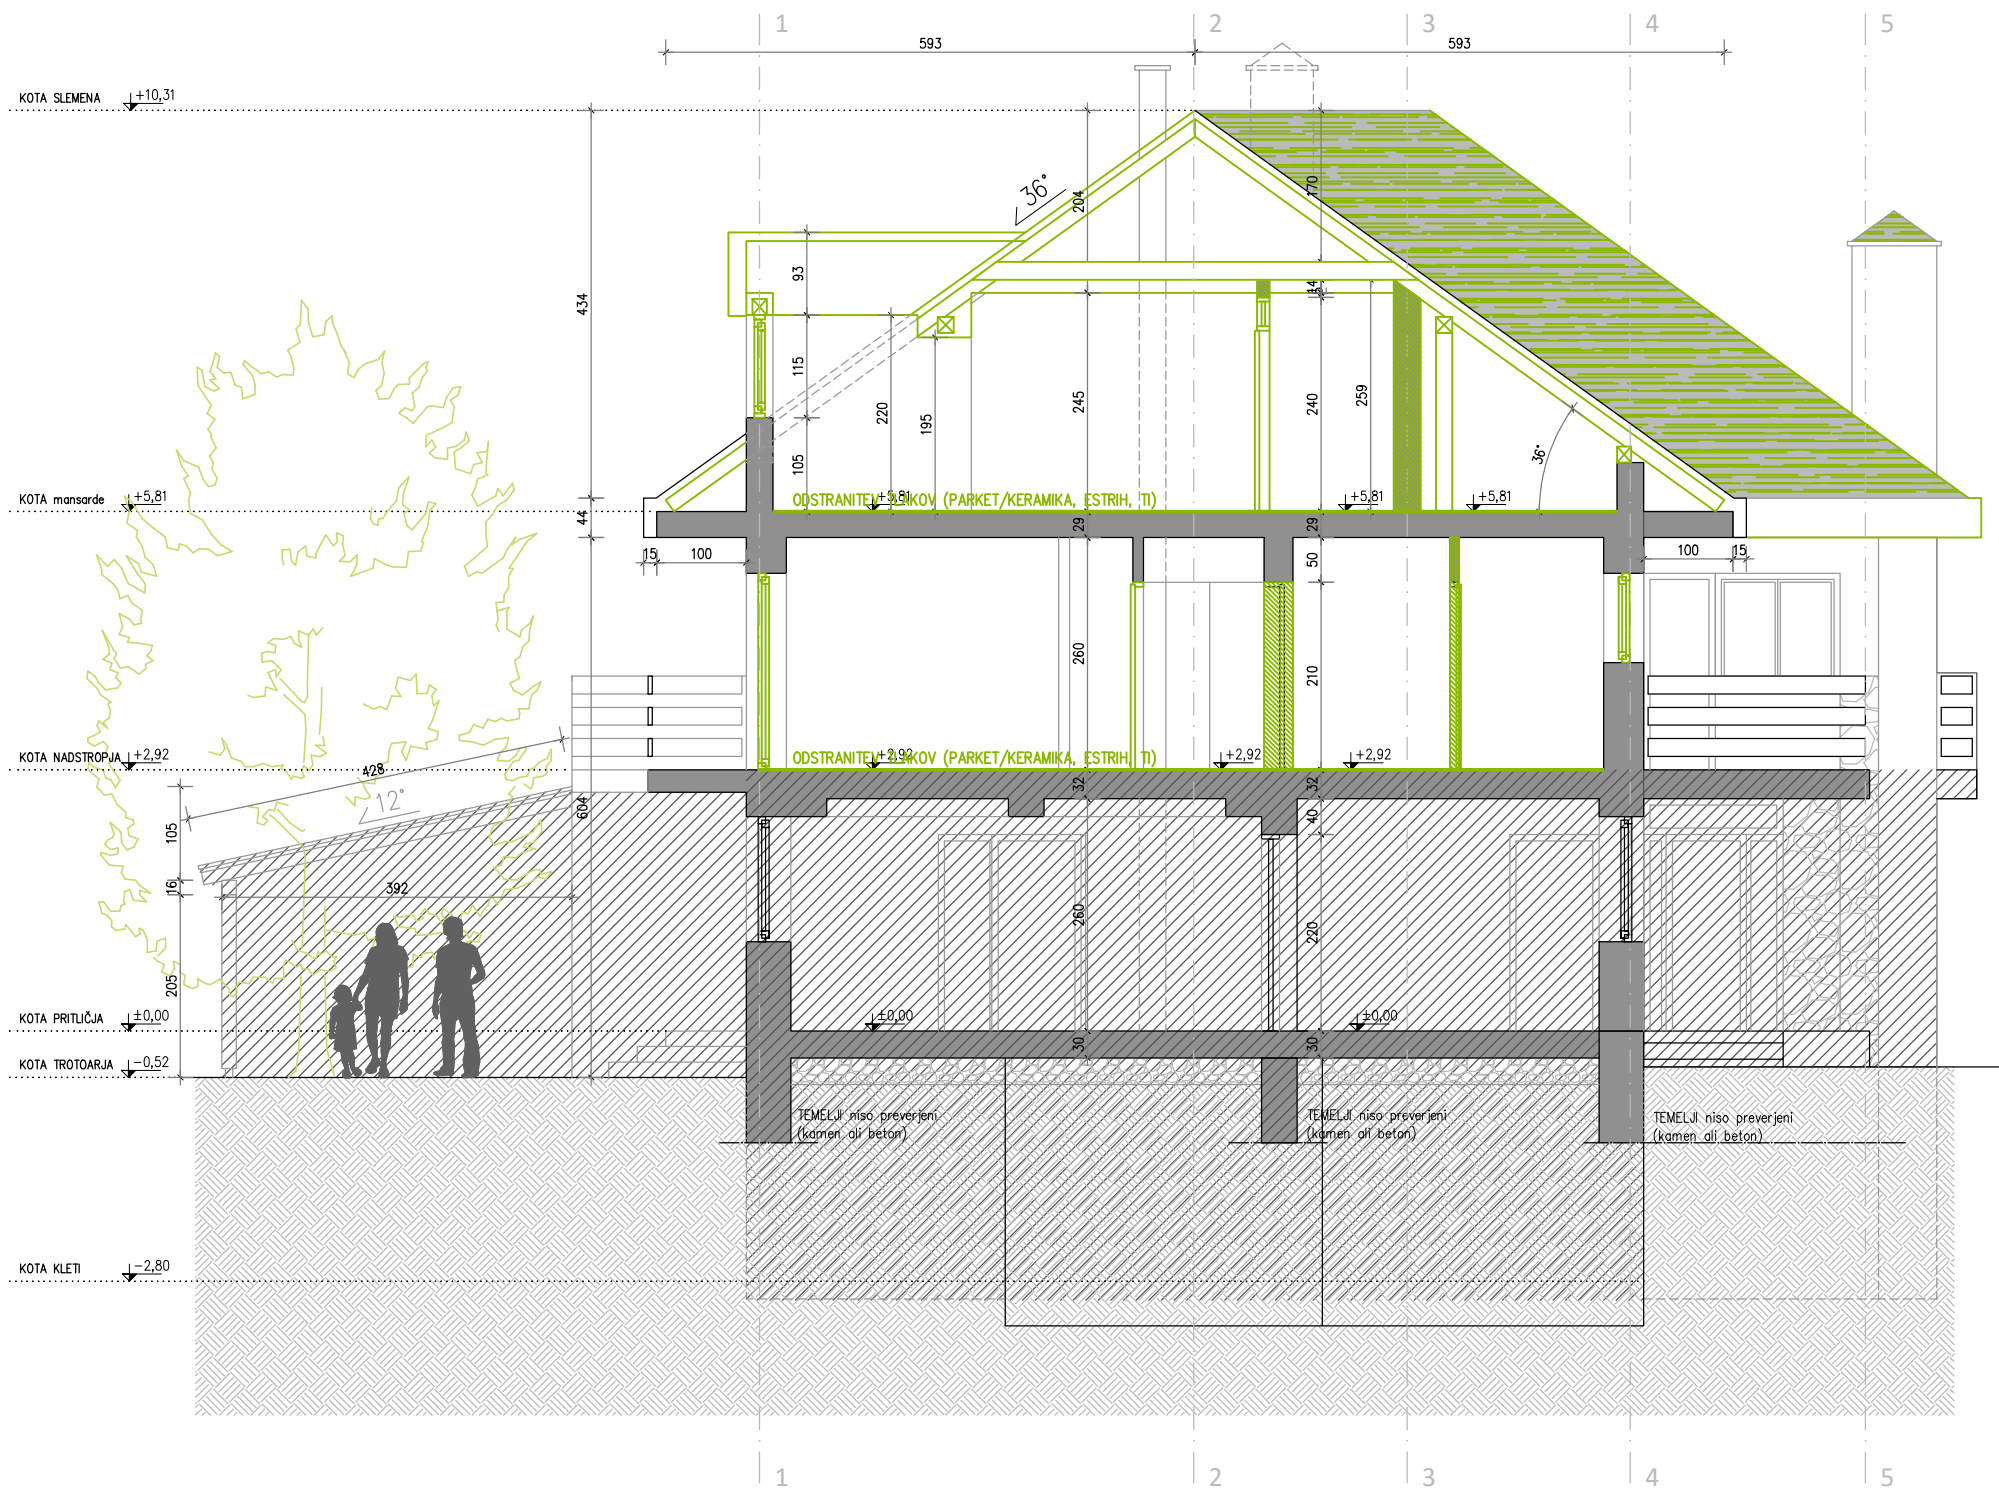




- OBSTOJEČE
- LAHKA PREDELNA STENA
- LES
- TOPLOTNA IZOLACIJA
- OBSTOJEČE – NI PREDMET POSEGOV
- OBSTOJEČI TEREN
- IZVEDBA PREBOJEV, ODSTRANITVE, DEMONTAŽA

±0.00 = je kota obstoječega tlaka v pritličju objekta = cca 928,34 m absolutno
IZVAJALEC MORA MERE PREVERITI NA LICU MESTA

PREČNI PREREZ A-A – obstoječe

M 1:50


	PROJEKTANT MV BIRO, Marija Vlahušić s.p., Lapajetova 4, 8270 Krško	
	NAROČNIK OBČINA SEVNICA, GLAVNI TRG 19A, 8290 SEVNICA	
ŠTEVILKA PROJEKTA 17/17/08	OBJEKT TONČKOV DOM na Lisici – PREUREĐITEV PROSTOROV ZA NAMEN IZVAJANJA PROJEKTA: CENTRI INTERPRETACIJE ZAVAROVANIH OBMOČIJ	
VRSTA PROJ. DOKUM. PZI	LOKACIJA OBJEKTA PODGORICA 36, 8290 SEVNICA; št. parc. 5/31, k.o. 1361-PODGORJE	
VRSTA NAČRTA ARHITEKTURA	ODGOVORNI VOĐA PROJEKTA Marija Vlahušić, inž. gradb.	ID. ŠTEVILKA PRI IZS IZS G 9073
DATUM februar 2020	ODGOVORNI PROJEKTANT ARHITEKTURE Jasmina Bršec, mag. inž. arh.	ID. ŠTEVILKA PRI ZAPS ZAPS 1745
ŠLISTA OBST-03		

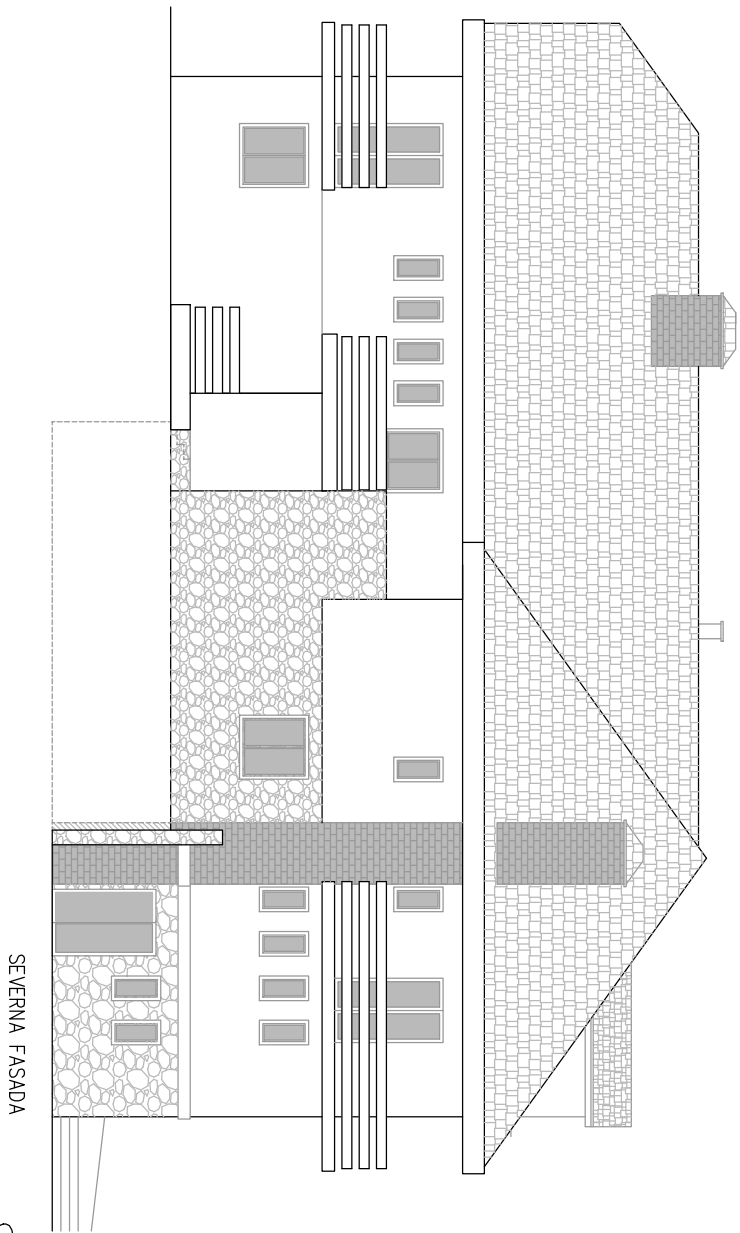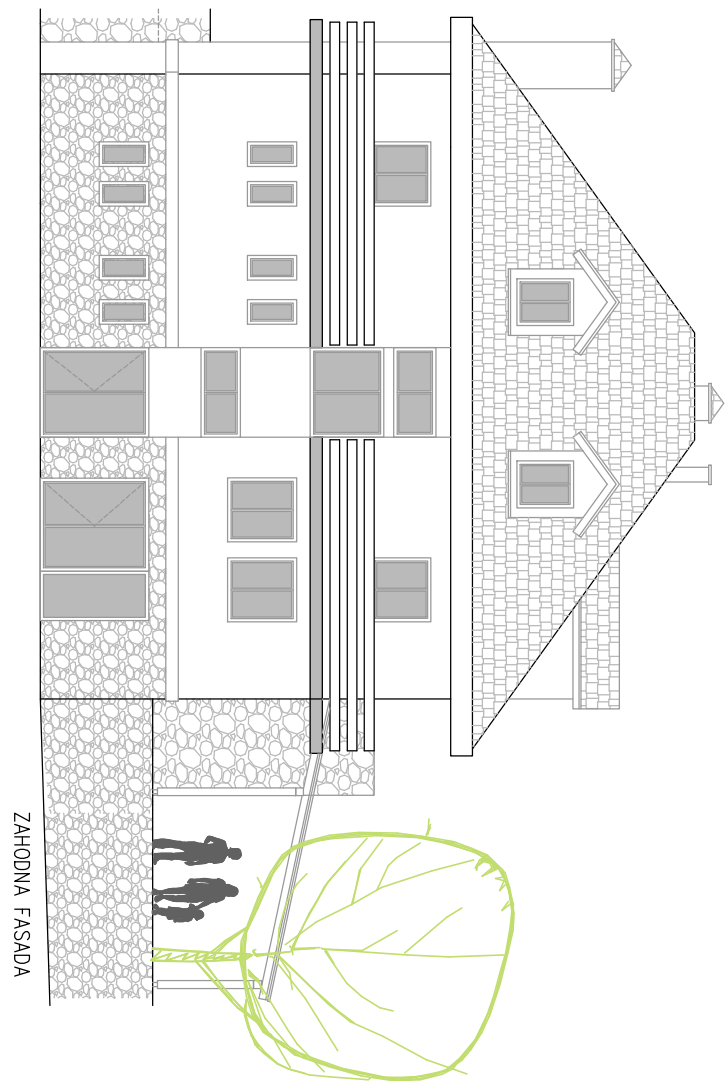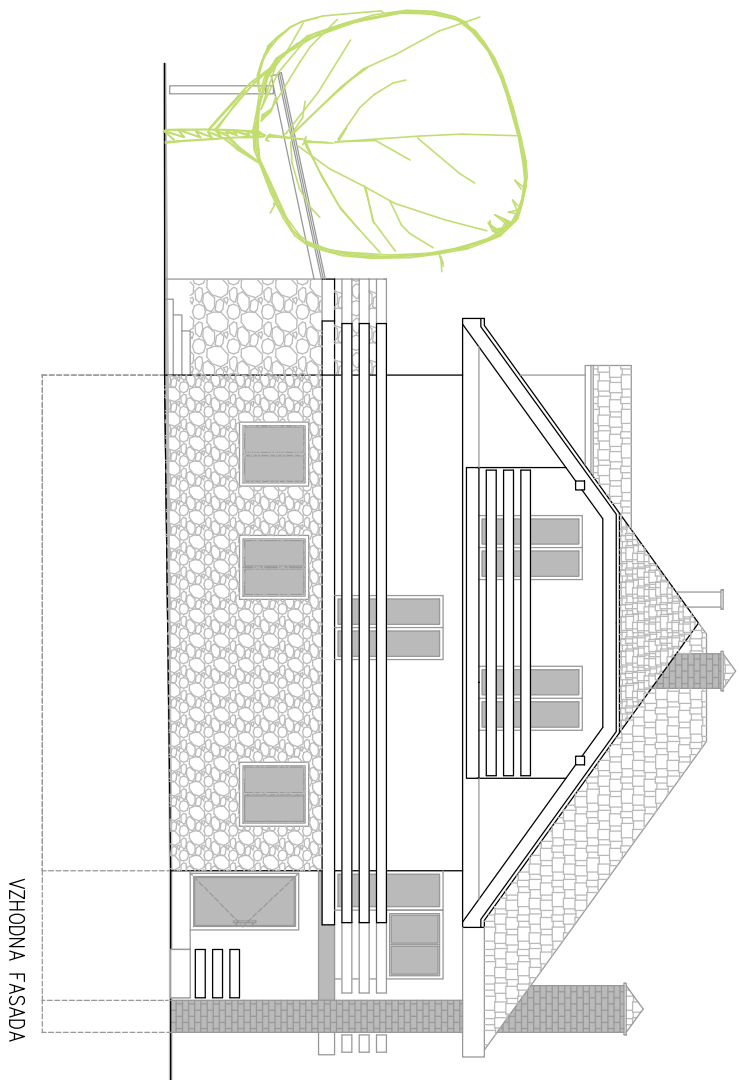

FASADE – obstoječe

M 1:150

	PROJEKTANT MV BIR O, Marija Vlahušić s.p., Lapajnetova 4, 8270 Krško	
	NAROČNIK OBČINA SEVNICA, GLAVNI TRG 19A, 8290 SEVNICA	
ŠTEVILKA PROJEKTA 17/17/08	OBJEKT TONČKOV DOM na Lisci – PREUREDITEV PROSTOROV ZA NAMEN IZVAJANJA PROJEKTA: CENTRI INTERPRETACIJE ZAVAROVANIH OBMOČIJ	
VRSTA PROJ. DOKUM. PZI	LOKACIJA OBJEKTA PODGORICA 36, 8290 SEVNICA; št. parc. 5/31, k.o. 1361–PODGORJE	
VRSTA NAČRTA ARHITEKTURA	ODGOVORNI VODJA PROJEKTA Marija Vlahušić, inž. gradb.	ID. ŠTEVILKA PRI IZS IZS G 9073
DATUM februar 2020 ŠT.LISTA OBST–04	ODGOVORNI PROJEKTANT ARHITEKTURE Jasmina Bršec, mag. inž. arh.	ID. ŠTEVILKA PRI ZAPS ZAPS 1745

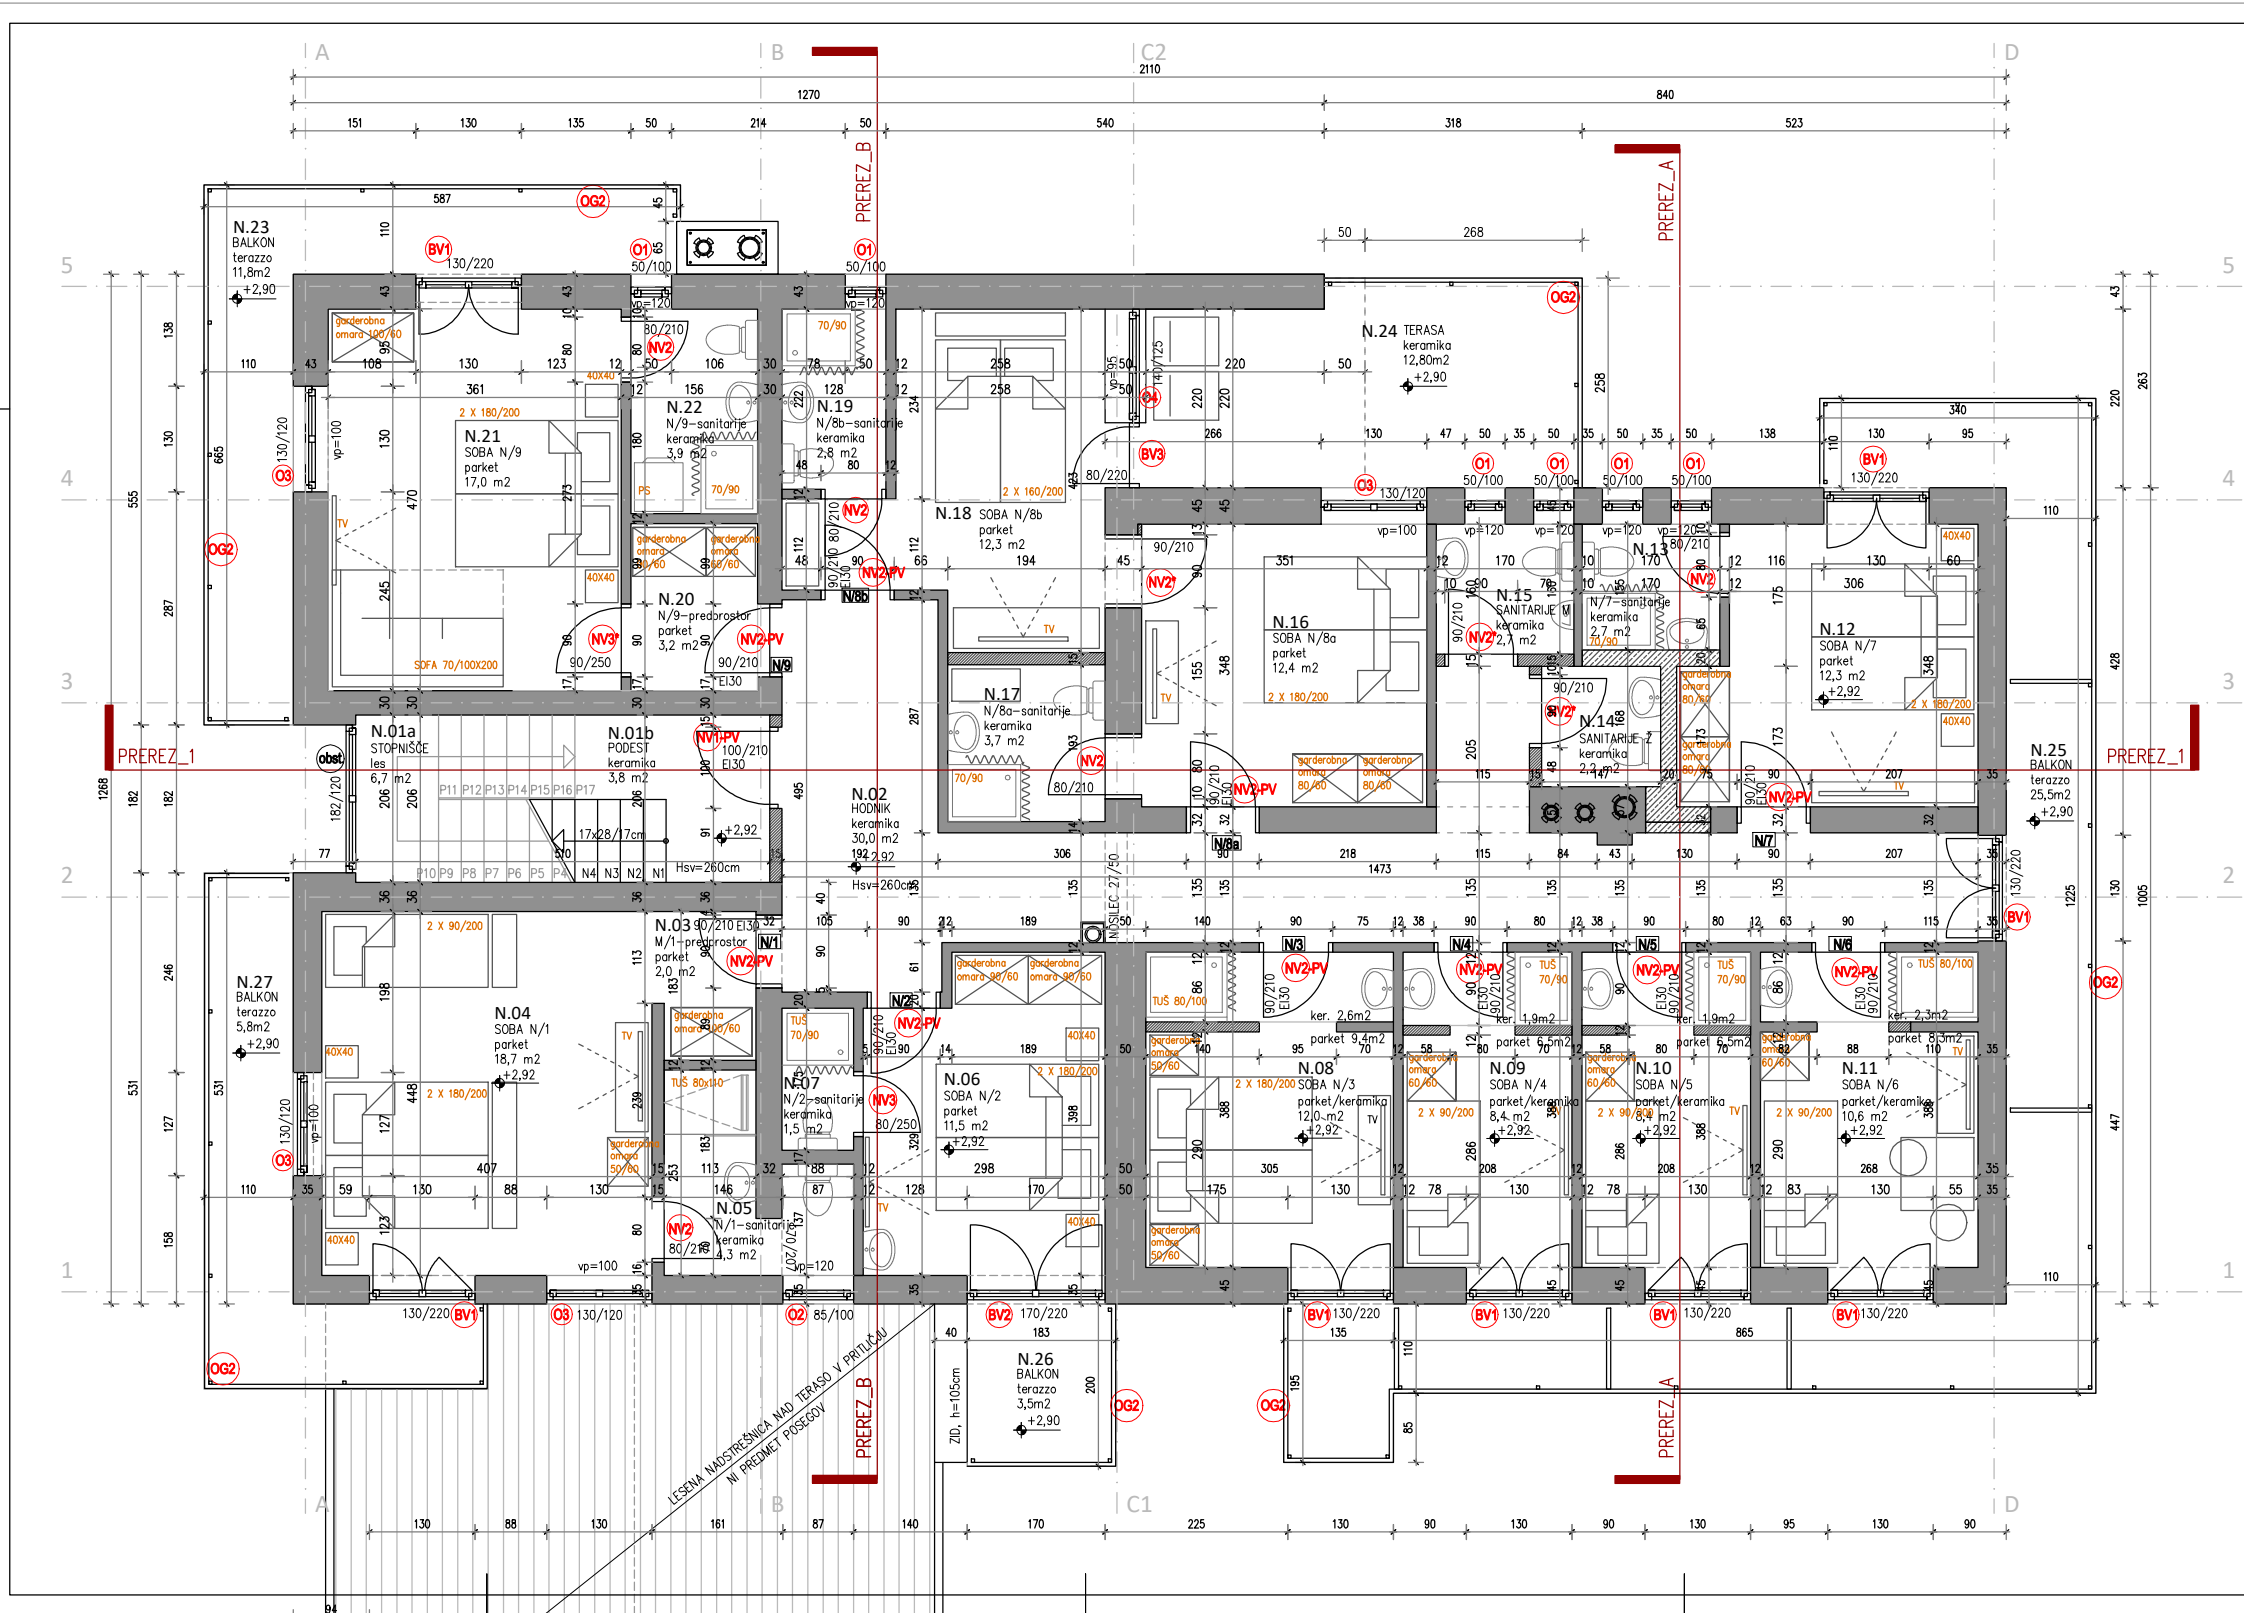

NADSTROPJE

NOTRANJE POVRŠINE			
N.1a, N.1b	STOPNIŠČE / PODEST	LES / KERAMIKA	6,7 / 3,8
N.2	HODNIK	KERAMIKA	30,00
N.3	SOBA N/1_PREDPROSTOR	PARKET	2,0
N.4	SOBA N/1 (4 x LEŽIŠČE)	PARKET	18,7
N.5	SOBA N/1_SANITARIJE	KERAMIKA	4,3
N.6	SOBA N/2 (2 x LEŽIŠČE)	PARKET	11,5
N.7	SOBA N/2_SANITARIJE	KERAMIKA	1,5
N.8	SOBA N/3 (2 x LEŽIŠČE)	PARKET/KERAMIKA	12,0
N.9	SOBA N/4 (2 x LEŽIŠČE)	PARKET/KERAMIKA	8,4
N.10	SOBA N/5 (2 x LEŽIŠČE)	PARKET/KERAMIKA	8,4
N.11	SOBA N/6 (2 x LEŽIŠČE)	PARKET/KERAMIKA	10,6
N.12	SOBA N/7 (2 x LEŽIŠČE)	PARKET	12,3
N.13	SOBA N/7_SANITARIJE	KERAMIKA	2,7
N.14	SANITARIJE 2	KERAMIKA	2,2
N.15	SANITARIJE M	KERAMIKA	2,7
N.16	SOBA N/8a (2 x LEŽIŠČE)	PARKET	12,4
N.17	SOBA N/8a_SANITARIJE	KERAMIKA	3,7
N.18	SOBA N/8b (2 x LEŽIŠČE)	PARKET	12,3
N.19	SOBA N/8b_SANITARIJE	KERAMIKA	2,8
N.20	SOBA N/9_PREDPROSTOR	PARKET	3,2
N.21	SOBA N/9 (3 x LEŽIŠČE)	PARKET	17,0
N.22	SOBA N/9_SANITARIJE	KERAMIKA	3,9
NOTRANJE POVRŠINE skupaj			193,1 m2

ZUNANJE POVRŠINE			
N.23	BALKON	TERAZZO	11,8
N.24	TERASA	keramika	12,80
N.25	BALKON	TERAZZO	25,5
N.26	BALKON	TERAZZO	3,5
N.27	BALKON	TERAZZO	5,85
ZUNANJE POVRŠINE skupaj			59,45 m2

LEŽIŠČA	
SKUPNO ŠTEVILO LEŽIŠČ – nadstropje	23


- OBSTOJEČE
- LAHKA PREDELNA STENA
- OPEČNI MODULARNI BLOK (+ POROLIT 12 cm)

±0.00 = je kota obstoječega tlaka v pritličju objekta = cca 928,34 m absolutno
IZVAJALEC MORA MERE PREVERITI NA LICU MESTA

TLORIS NADSTROPJA – novo stanje

M 1:50

	PROJEKTANT MV BIRO, Marija Vahušič s.p., Lapajnetova 4, 8270 Krško
	NAROČNIK OBČINA SEVNICA, GLAVNI TRG 19A, 8290 SEVNICA
ŠTEVILKA PROJEKTA 17/17/08	OBJEKT TONČKOV DOM na Lisci – PREUREDITEV NADSTROPJA ZA NAMEN IZVAJANJA PROJEKTA: CENTRI INTERPRETACIJE ZAVAROVANIH OBMOČIJ
VRSTA PROJ. DOKUM. PZI	LOKACIJA OBJEKTA PODGORICA 36, 8290 SEVNICA; št. parc. 5/31, k.o. 1361–PODGORJE
VRSTA NADRTA ARHITEKTURA	ODGOVORNI VOJAK PROJEKTA Marija Vahušič, inž. gradb.
DATA februar 2020	ODGOVORNI PROJEKTANT ARHITEKTURE Jasmina Bršec, mag. inž. arh.
ŠTILISTA 01	ID. ŠTEVILKA PRI IZS IZS G 9073
	ID. ŠTEVILKA PRI ZAPS ZAPS 1745

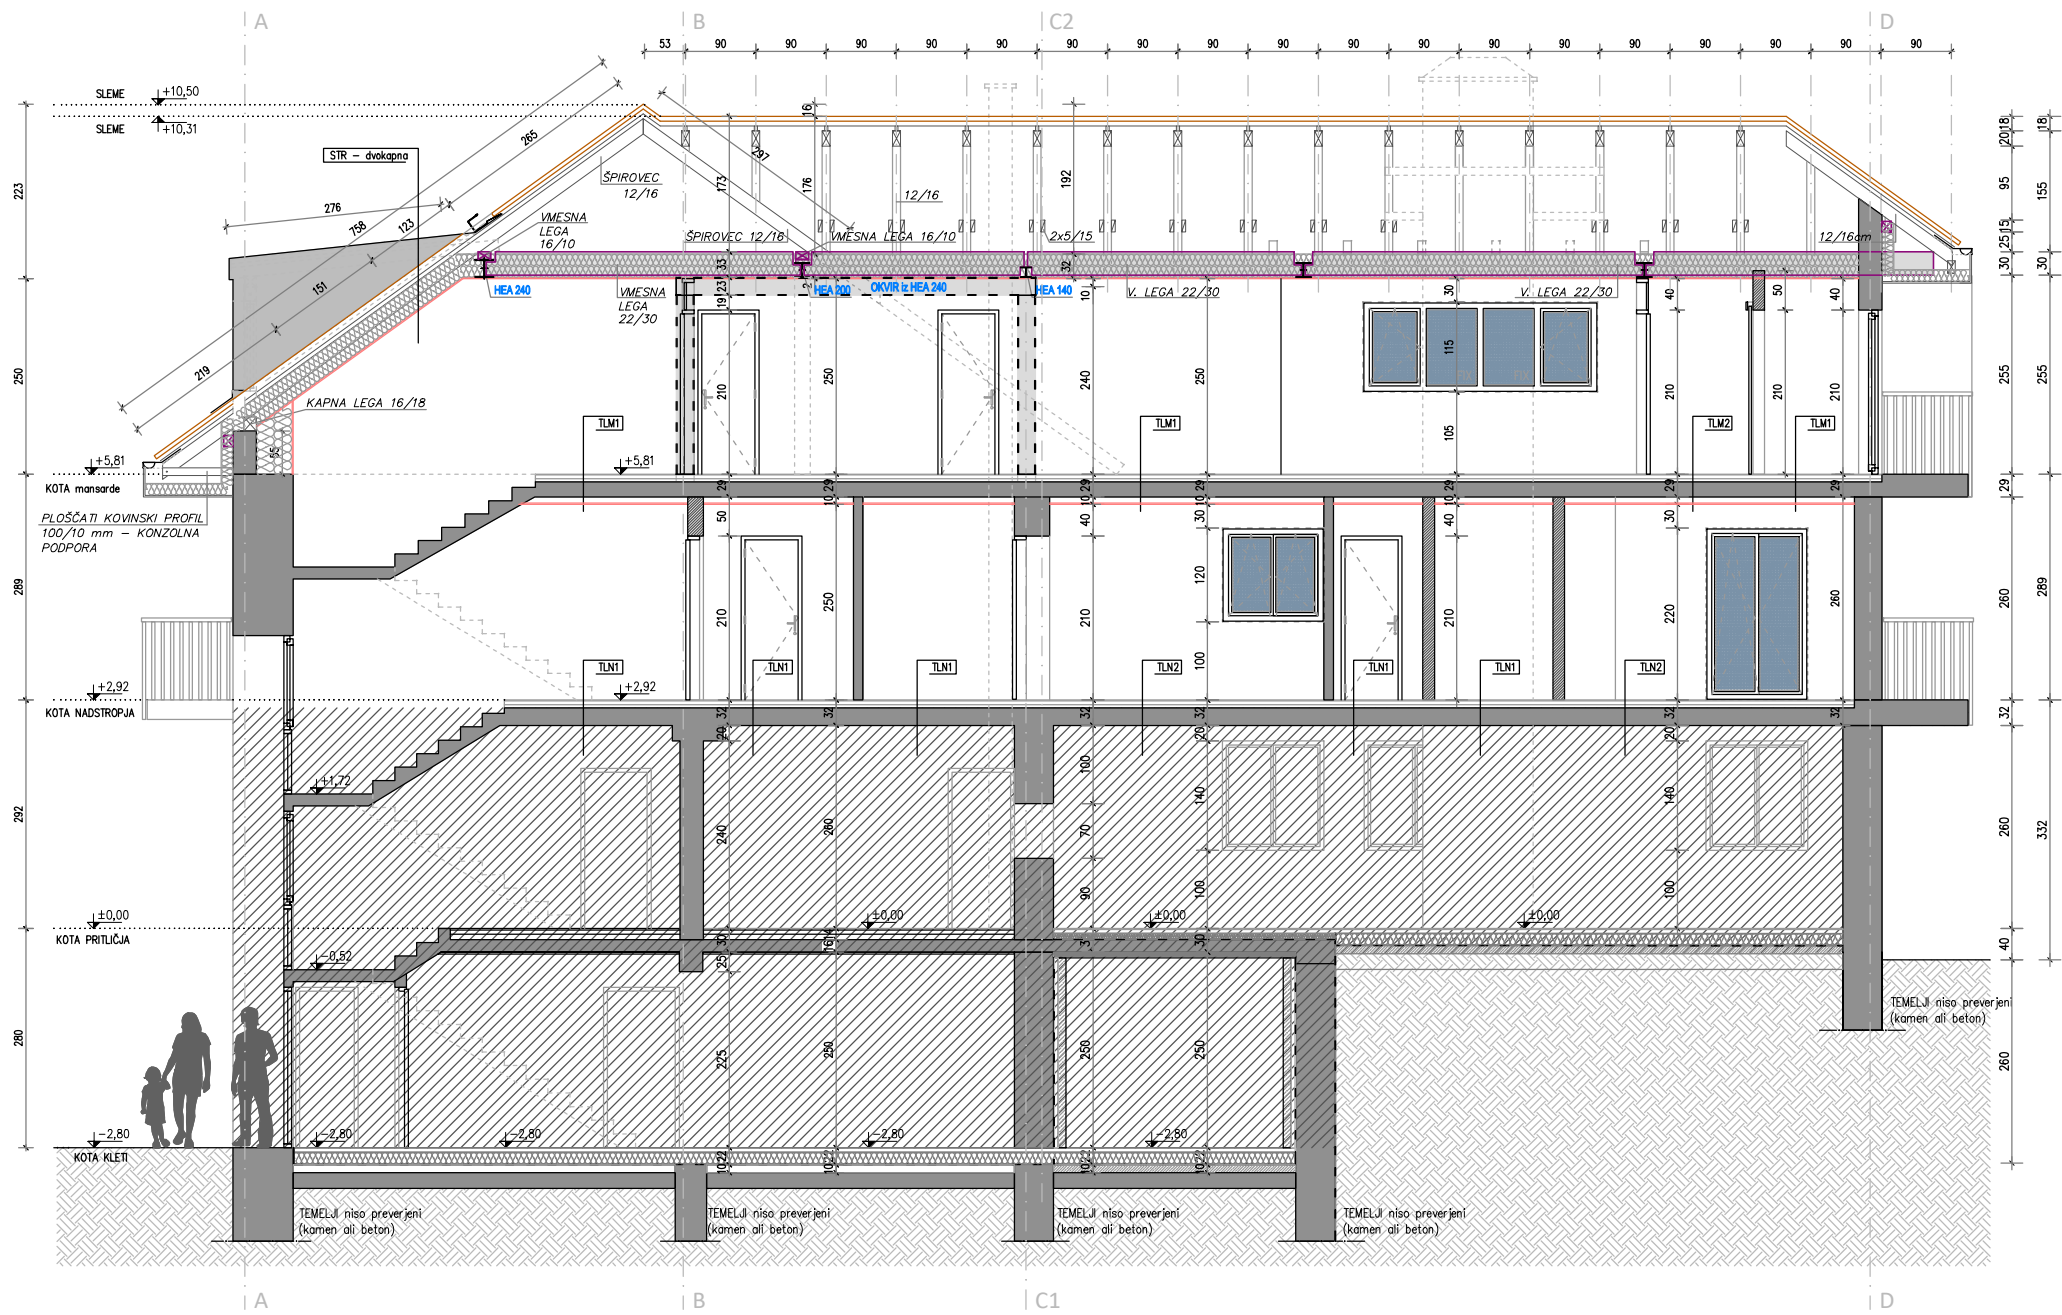


LEGENDA SESTAVE TLAKOV:

TLN1 – keramika v nadstropju - KERAMIKA 1cm - CEMENTNI ESTRIH 6cm - PVC FOLJA - TOPLOTNA/ZVOČNA IZOLACIJA 4cm - AB PLOŠČA – obstoječa - KITANO, BARVANO	TLM1 – keramika v mansardi - KERAMIKA 1cm - CEMENTNI ESTRIH 6cm - PVC FOLJA - TOPLOTNA/ZVOČNA IZOLACIJA 4cm - AB PLOŠČA – obstoječa - MK STROP NA PODKONSTRUKCI	STR – ravna - PLOČNASTA KRITINA, npr. Prefa - LETNE 5/6cm - DEŠKE - SPROVCI 10/16cm - TOPL. IZOL. 30cm - PARNNA ZAPORA – PE FOLJA - STROP IZ MK PLOŠČ - NA TPŠKI KOV. PODKONSTR. - BANDAŽIRANO, KITANO, BARVANO	STR – dvokapna - OPĆONA KRITINA - LETNE 5/6cm - KONTRALETNE 6/5cm - PAROPREPUSNA FOLJA - DEŠKE - SPROVCI 12/16cm - TOPL. IZOL. 30cm - PARNNA ZAPORA – PE FOLJA - STROP IZ MK PLOŠČ - NA TPŠKI KOV. PODKONSTR. - BANDAŽIRANO, KITANO, BARVANO
TLN2 – parket v nadstropju - PARKET 1cm - CEMENTNI ESTRIH 6cm - PVC FOLJA - TOPLOTNA/ZVOČNA IZOLACIJA 4cm - AB PLOŠČA – obstoječa - KITANO, BARVANO	TLM2 – parket v mansardi - PARKET 1cm - CEMENTNI ESTRIH 6cm - PVC FOLJA - TOPLOTNA/ZVOČNA IZOLACIJA 4cm - AB PLOŠČA – obstoječa - MK STROP NA PODKONSTRUKCI		

LEGENDA MATERIALOV:

	OBSTOJEČE		TOPLOTNA IZOLACIJA
	LAHKA PREDELNA STENA		OBLOGA SPUŠČENI STROP
	LES – OSNOVNA DVOKAPNA STREHA		OBSTOJEČE – NI PREDMET POSEGOV
	LES – FRČADA		OBSTOJEČI TEREN

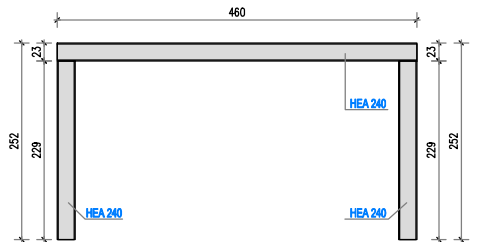

OKVIR IZ HEA 240 M=1:50
OPOMBA: GRAFIKO GLEJ V POVEZAVI Z DELAVNIŠKIM NAČRTOM, KI JE DEL NAČRTA GRADBENIH KONSTRUKCIJ!

±0.00 = je kota obstoječega tlaka v pritličju objekta = cca 928,34 m absolutno
IZVAJALEC MORA MERE PREVERITI NA LICU MESTA


VZDOLŽNI PREREZ 1-1 – novo stanje

M 1:50

	PROJEKTANT MV BIRO, Marija Vlahušić s.p., Lapajnetova 4, 8270 Krško
STAVBA PROJEKTA 17/17/08	NAROČNIK OBČINA SEVNICA, GLAVNI TRG 19A, 8290 SEVNICA
VISTA PROJ. DOKUM. PZI	OBJEKT TONČKOV DOM na Liscu – PREUREDITEV PROSTOROV ZA NAMEN IZVAJANJA PROJEKTA: CENTRI INTERPRETACIJE ZAVAROVANIH OBMOČIJ
VISTA NAČRTA ARHITEKTURA	LOKACIJA OBJEKTA PODGORICA 36, 8290 SEVNICA; št. parc. 5/31, k.o. 1361-PODGORJE
DATUM februar 2020	ODGOVORNI VOĐA PROJEKTA Marija Vlahušić, inž. gradb.
STUŠTA 02	ODGOVORNI PROJEKTANT ARHITEKTURE Jasmina Bršec, mag. inž. arh.
	ID. STAVBA PZI IZS IZS G. 907/3
	ID. STAVBA PZI ZAPS ZAPS 1745



	PROJEKTANT MV BIRO, Marija Vahušič s.p., Lapajnetova 4, 8270 Krško	
	NAROČNIK OBČINA SEVNICA, GLAVNI TRG 19A, 8290 SEVNICA	
	OBJEKT TONČKOV DOM na Lisci – PREUREDETV PROSTOROV ZA NAMEN IZVAJANJA PROJEKTA: CENTRI INTERPRETACIJE ZAVAROVANIH OBMOČIJ	
ŠTEVILA PROJEKTA 17/17/08	LOKACIJA OBJEKTA PODGORICA 36, 8290 SEVNICA; št. parc. 5/31, k.o. 1361-PODGORJE	
VRSTA PROJ. DOKUM. PZI	VISTA NAČRTA ARHITEKTURA	
DATUM februar 2020 ŠTJLISTA 04	ODGOVORNI VOĐA PROJEKTA Marija Vahušič, inž. gradb.	ID. ŠTEVILA PRI IZS IZS G 9073
	ODGOVORNI PROJEKTANT ARHITEKTURE Jasmina Bršček, mag. inž. arh.	ID. ŠTEVILA PRI ZAPS ZAPS 1745

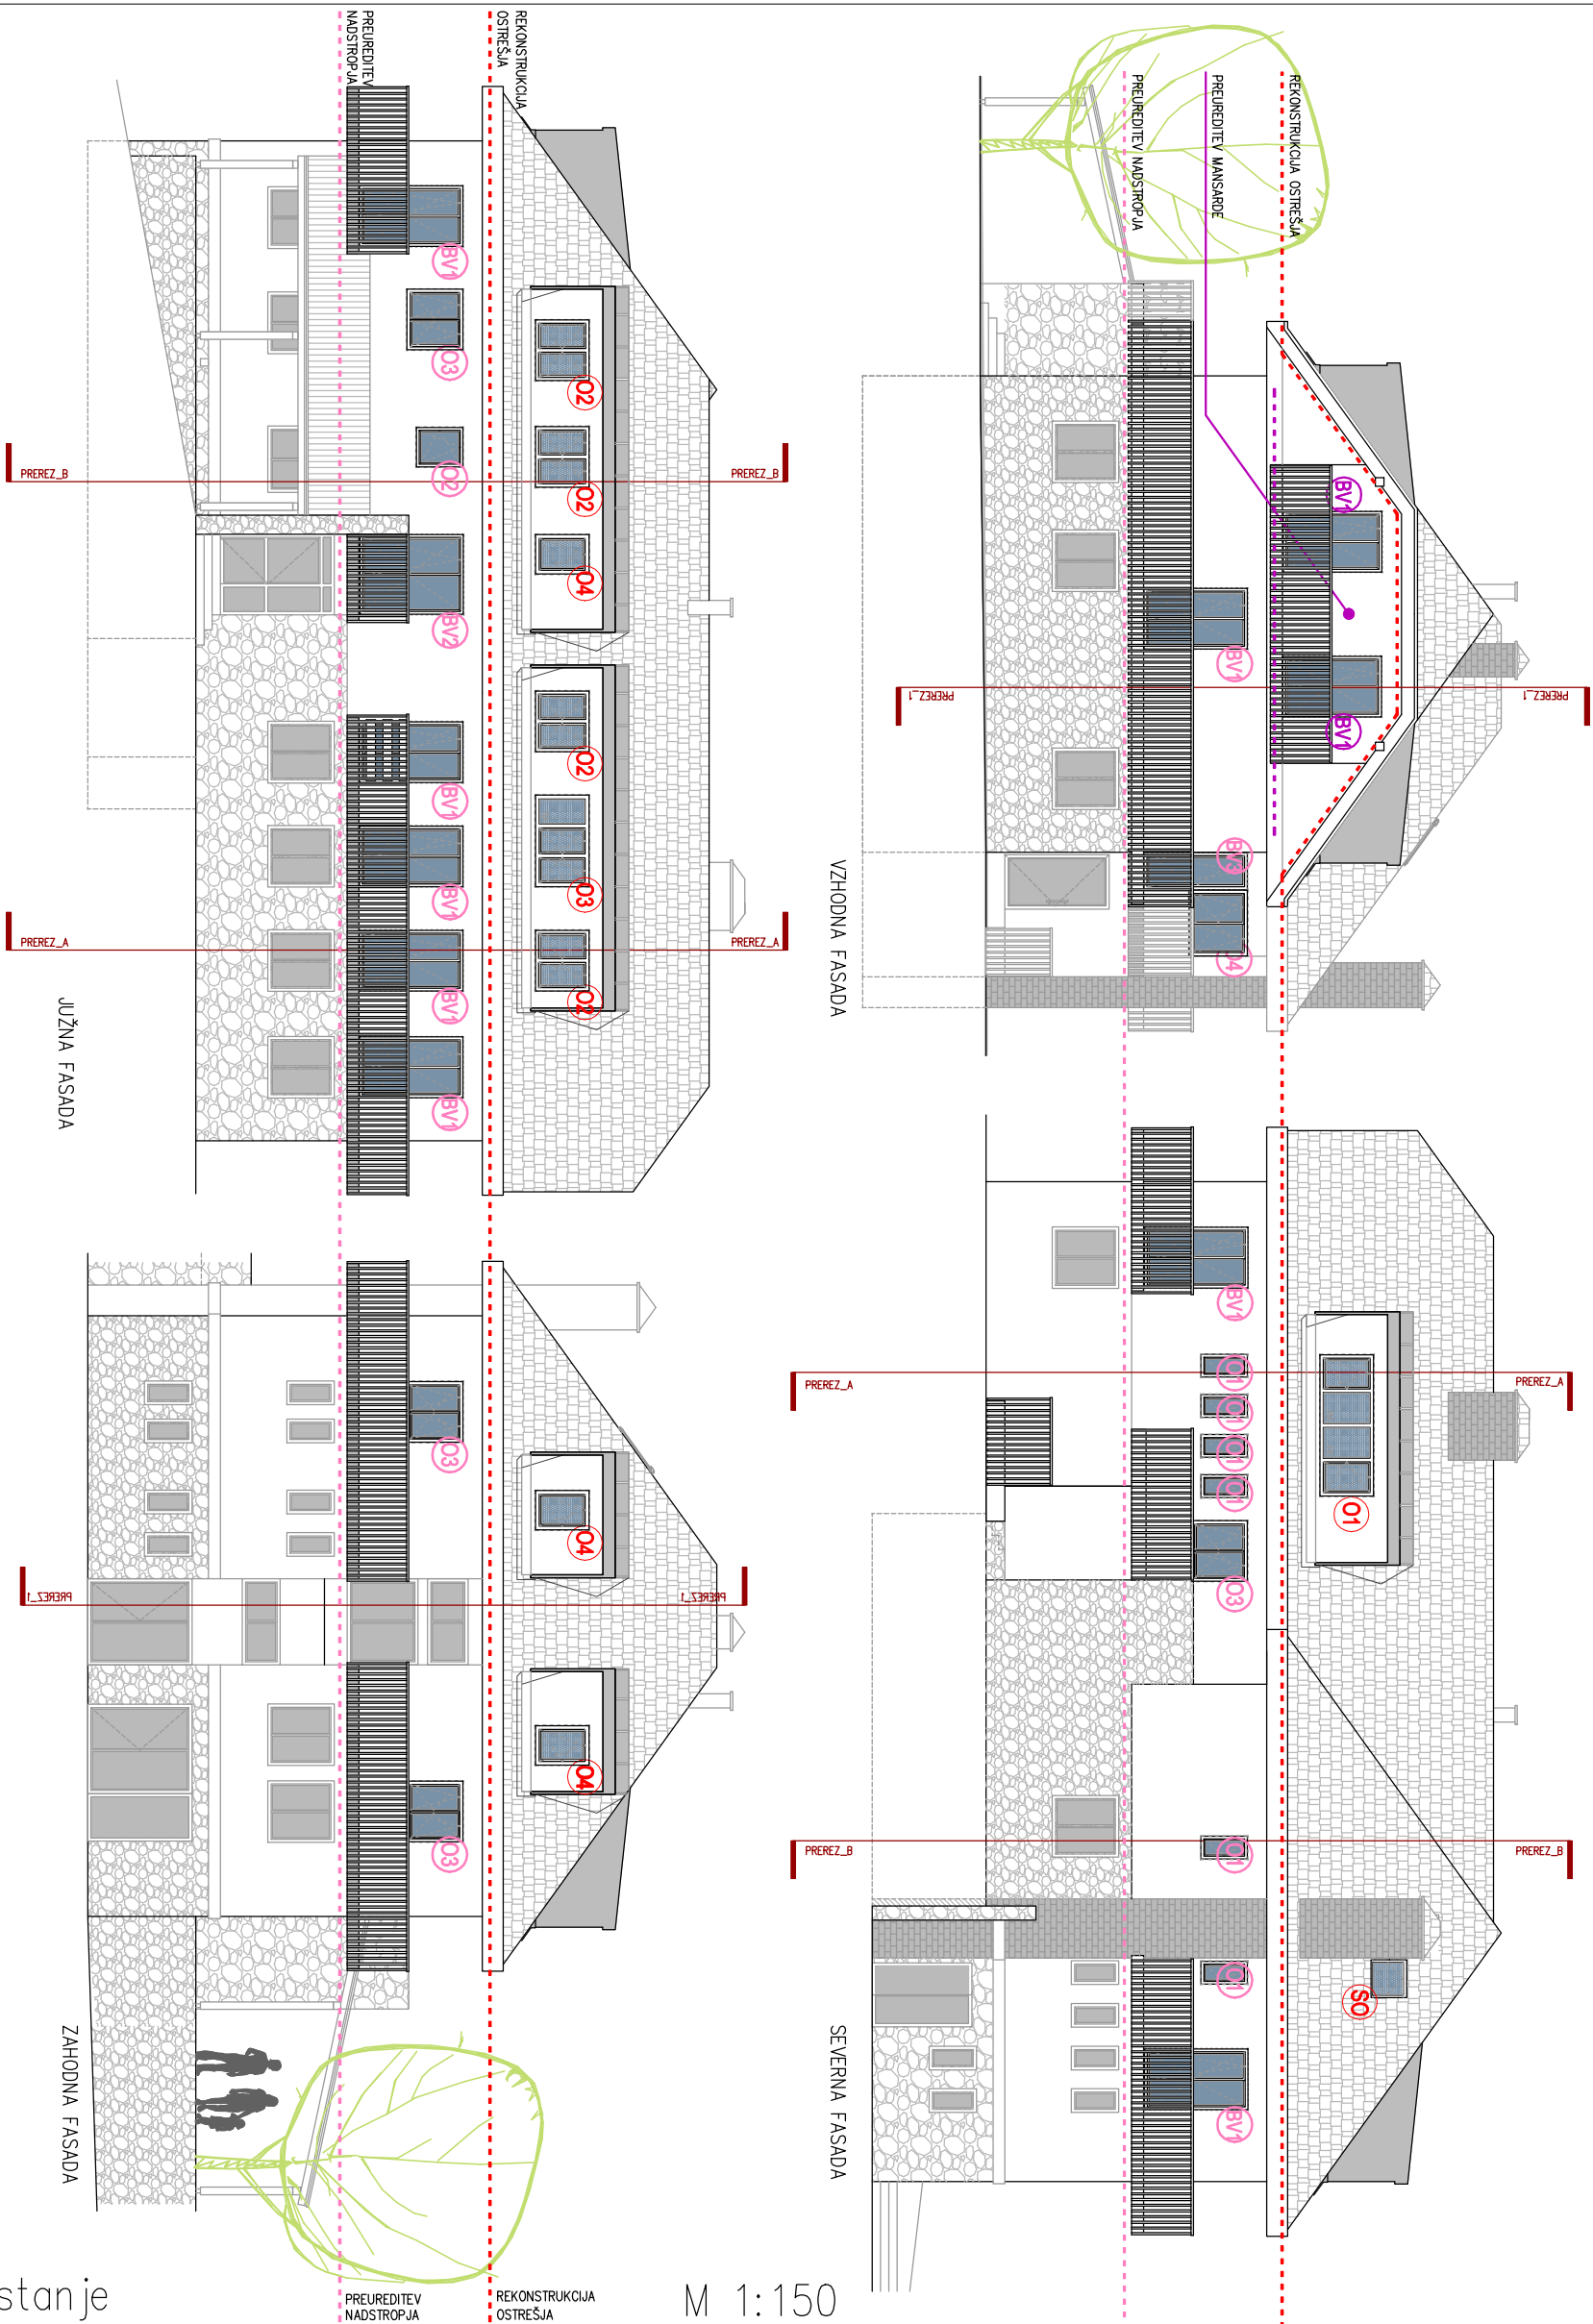

FASADE – novo stanje

M 1:150

	PROJEKTANT MV BIR O, Marija Vlahušić s.p., Lapajnetova 4, 8270 Krško	
	NAROČNIK OBČINA SEVNICA, GLAVNI TRG 19A, 8290 SEVNICA	
ŠTEVILKA PROJEKTA 17/17/08	OBJEKT TONČKOV DOM na Lisci – PREUREDITEV PROSTOROV ZA NAMEN IZVAJANJA PROJEKTA: CENTRI INTERPRETACIJE ZAVAROVANIH OBMOČIJ	
VRSTA PROJ. DOKUM. PZI	LOKACIJA OBJEKTA PODGORICA 36, 8290 SEVNICA; št. parc. 5/31, k.o. 1361–PODGORJE	
VRSTA NAČRTA ARHITEKTURA	ODGOVORNI VODJA PROJEKTA Marija Vlahušić, inž. gradb.	ID. ŠTEVILKA PRI IZS IZS G 9073
DATUM februar 2020 ŠT.LISTA 05	ODGOVORNI PROJEKTANT ARHITEKTURE Jasmina Bršec, mag. inž. arh.	ID. ŠTEVILKA PRI ZAPS ZAPS 1745

- 01 STAVBNO POHIŠTVO – faza REKONSTRUKCIJA OSTREŠJA
- 01 STAVBNO POHIŠTVO – faza PREUREDITEV MANSARDE
- 01 STAVBNO POHIŠTVO – faza PREUREDITEV NADSTROPJA