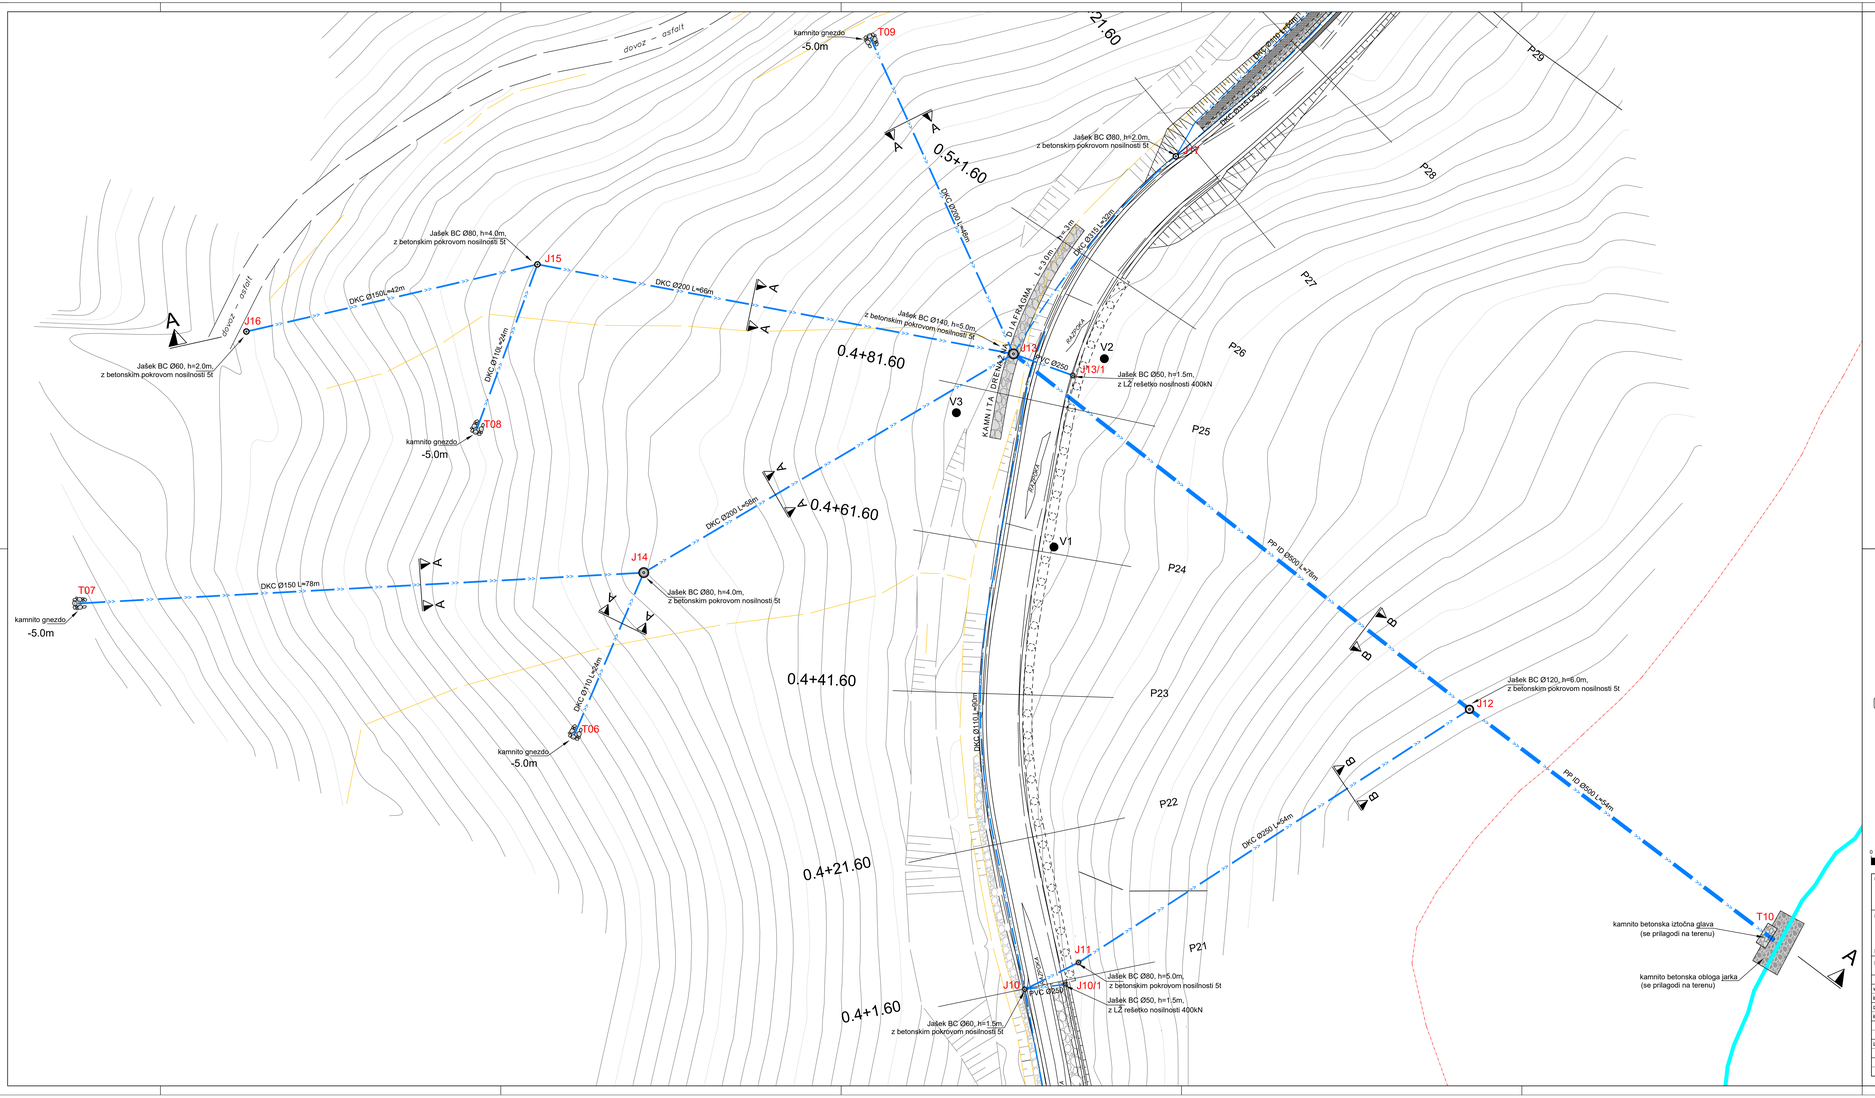

JAŠKI		
POINTS	EASTING	NORTHING
J10	527160.156	97150.076
J10/1	527160.815	97144.551
J11	527163.796	97142.759
J12	527198.195	97089.632
J13	527246.494	97151.637
J13/1	527243.583	97143.525
J14	527216.782	97201.842
J15	527258.680	97216.283
J16	527249.549	97255.832

TOČKE		
POINTS	EASTING	NORTHING
T06	527194.717	97211.287
T07	527212.600	97278.728
T08	527236.158	97224.576
T09	527289.453	97171.041
T10	527167.058	97048.630

GRADBENA SITUACIJA-ODVODNJA V OBMOČJU PLAZU

M 1:250

naročnik:	OBČINA SEVNICA GLAVNI TRG 19a 8290 SEVNICA	št. projekta	939/20
		datum	November 2020
		št. načrta	...
		merilo	M 1:250
		stra IZ	...
izvajalec:	ŽIC GRADNJE Železniško vzdrževalno podjetje, d.d.o.o. Glavni trg 17/b, 2000 Maribor	objekt	Sanacija plazu Usad na LC 372101 Lončarjev Dol-Podvrh
		odsek	
id. številka:	IZS 04-38	faza	PZI
podizvajalec:		vpis. načrta	GRADBENA SITUACIJA- ODVODNJA V OBMOČJU PLAZU

	ime in priimek	podpis	št. odseka	arhivska številka	faza/objekt
vodja projekta	M. Krajnc dipl.inž.gr.		...	...	004.2162
dipl. št. IZS	IZS G-0584				
odg. projektant	M. Krajnc dipl.inž.gr.		stra načrta	črtna koda arhiva	
dipl. št. IZS	IZS G-0584		...		
			št. priloge	G5	
izdelal:	M. Krajnc inž. dipl.inž.gr.		avtor načrta	ISB d.o.o. Maribor	
			id. št. načrta	939/20. G5	