



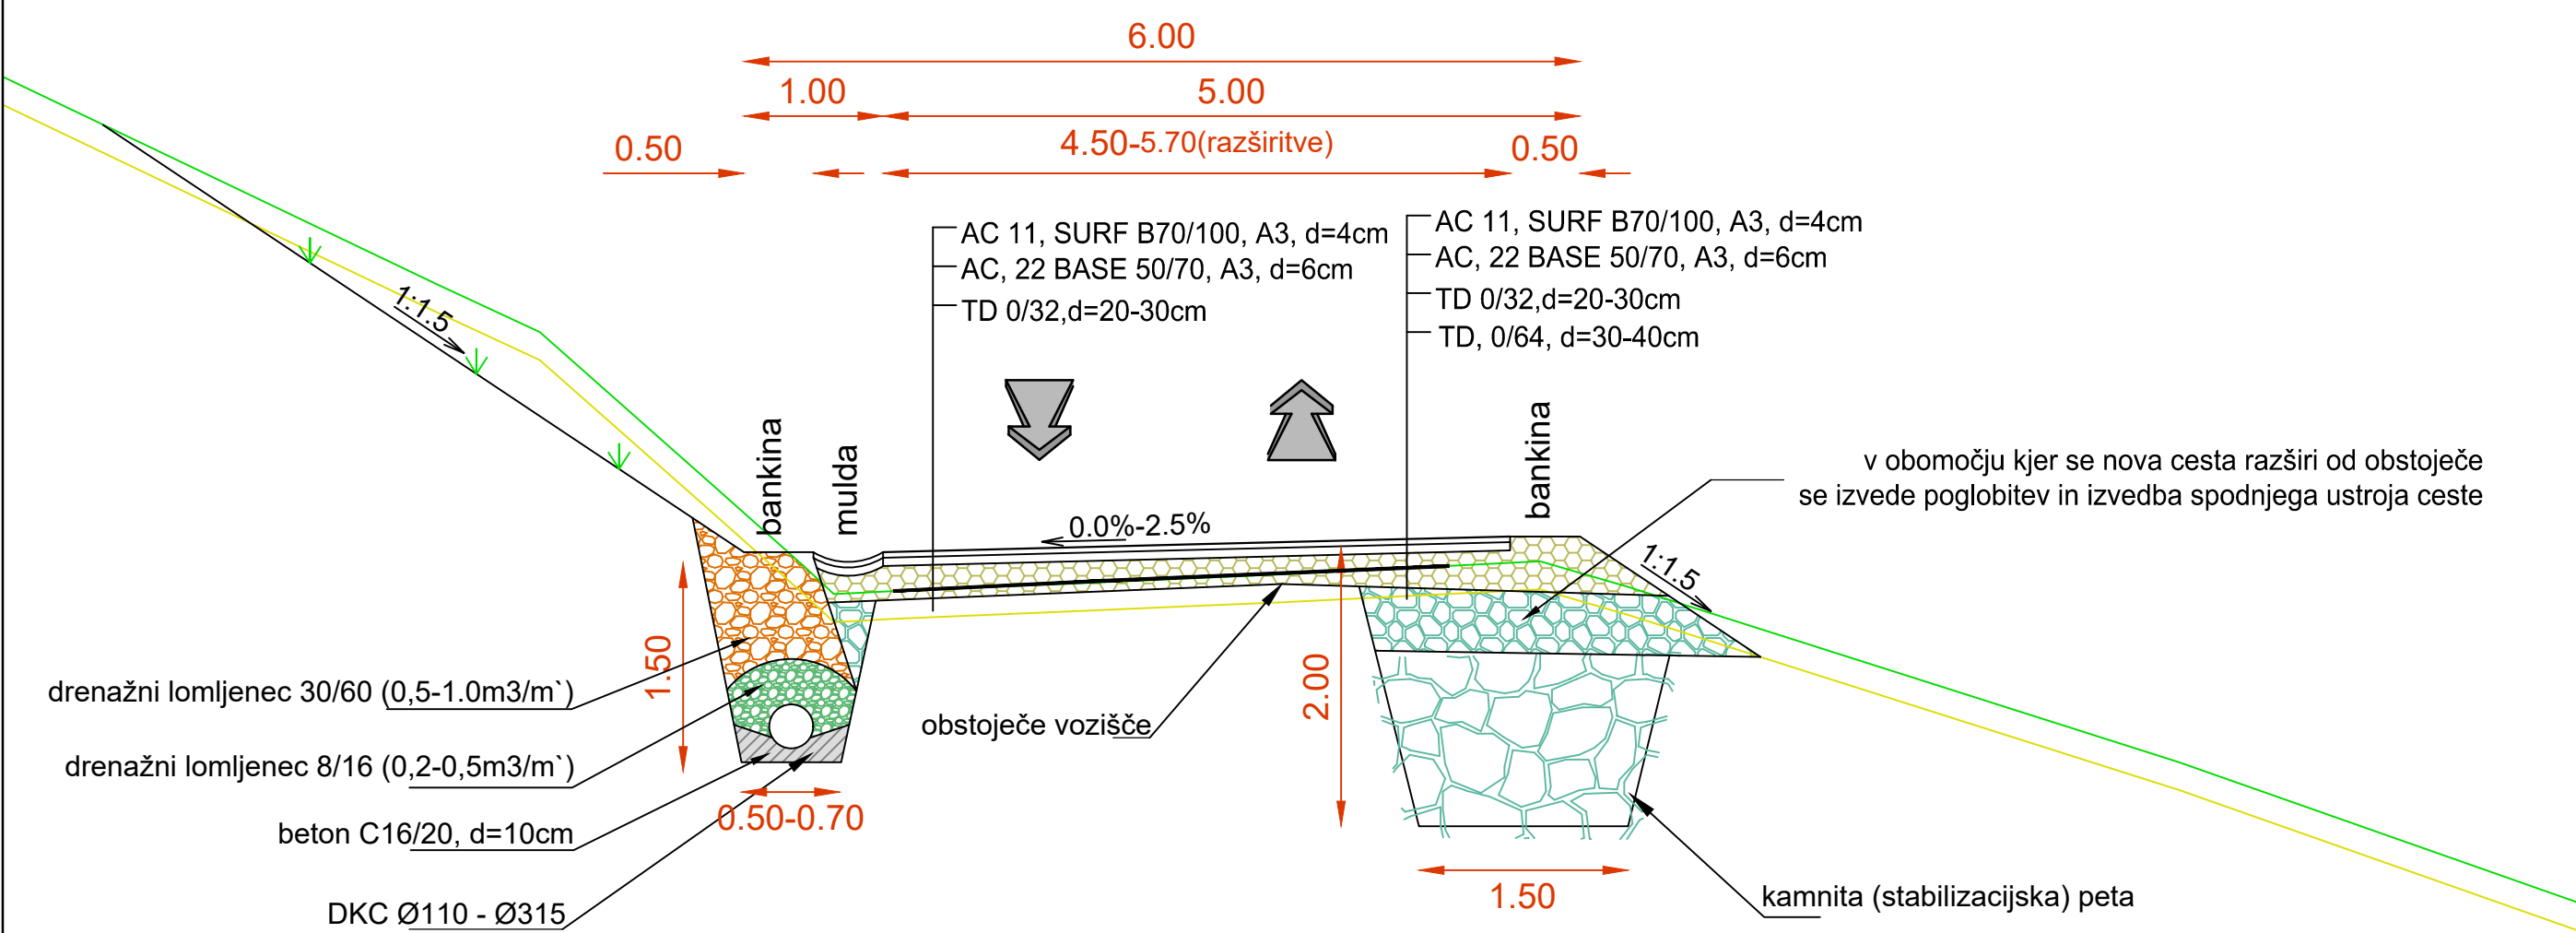

KARAKTERISTIČNI PROFIL tip 1

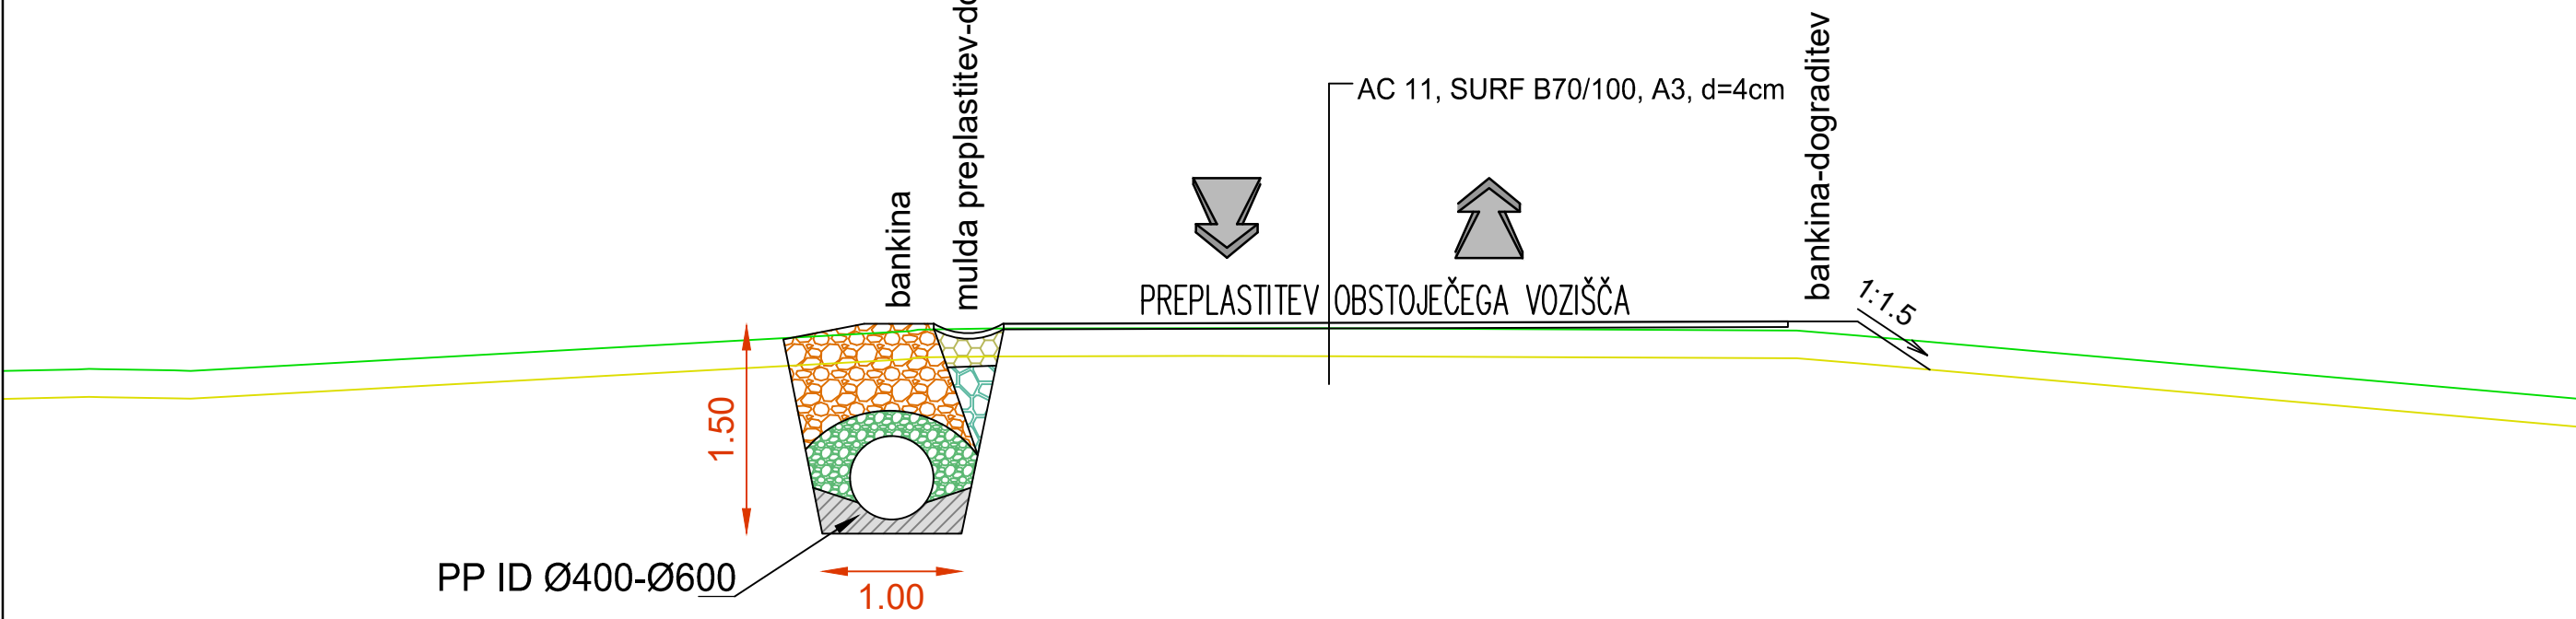

KARAKTERISTIČNI PROFIL tip 2



KARAKTERISTIČNI PROFIL CESTE  
M: 1 :50

naročnik: OBČINA SEVNICA GLAVNI TRG 19a 8290 SEVNICA				st. projekta: 939/20	datum: November 2020
				st. načrta: ...	merilo: M: 1 :50
				šifra CC: ...	
izvajalec:  Inženirsko statični biro, d.o.o. Glavni trg 17/b, 2000 Maribor				objekt: Sanacija plazu Usad na LC 372101 Lončarjev Dol-Podvrh	
id. številka: IZS 0438				odsek: ...	
podizvajalec:				faza: PZI	
				opis risbe:	KARAKTERISTIČNI PROFIL CESTE
		ime in priimek	podpis	st. odseka:	arhivska številka:
vodja projekta: M. Krajnc dipl.inž.gr.				...	...
ident. št. IZS: IZS G-0584					
odg. projektant: M. Krajnc dipl.inž.gr.				šifra risbe:	črna koda arhiva:
ident. št. IZS: IZS G-0584				...	
				st. priloge:	G.6
izdelal: M. Krajnc ml. dipl.inž.gr.				avtor risbe:	ISB d.o.o., Maribor
				id. št. risbe:	939/20, G.6