



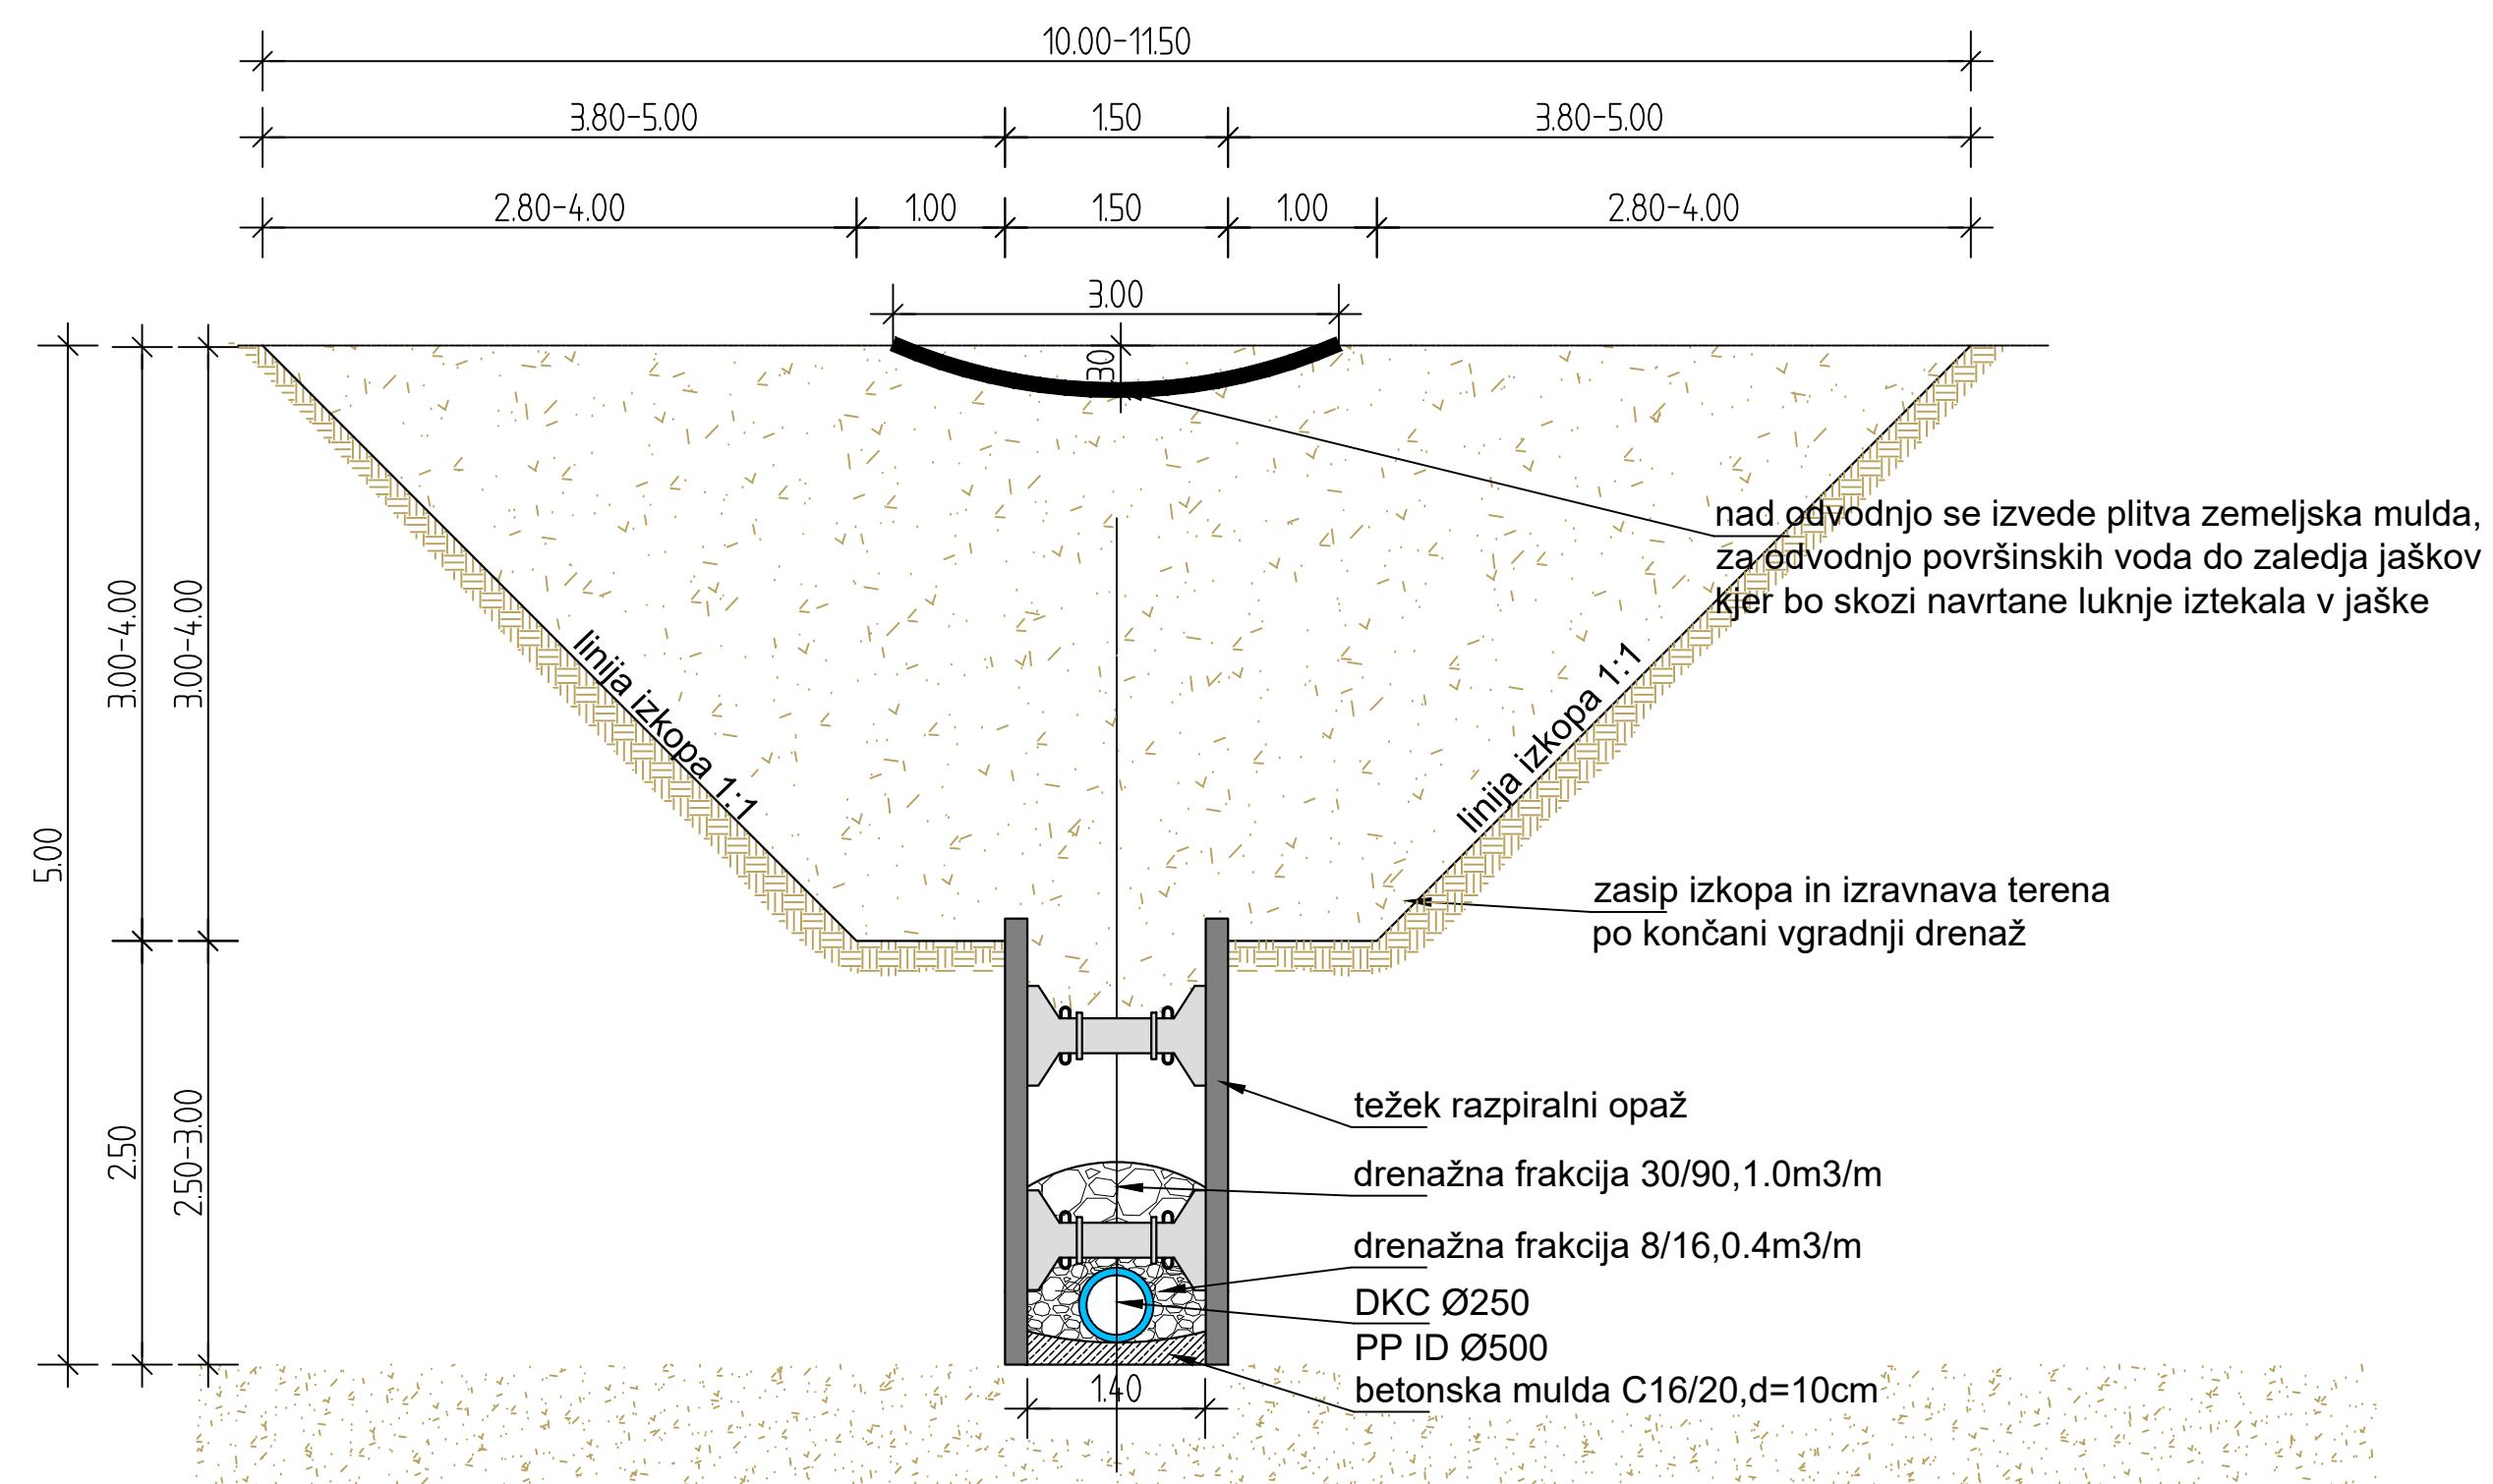

Prerez B-B

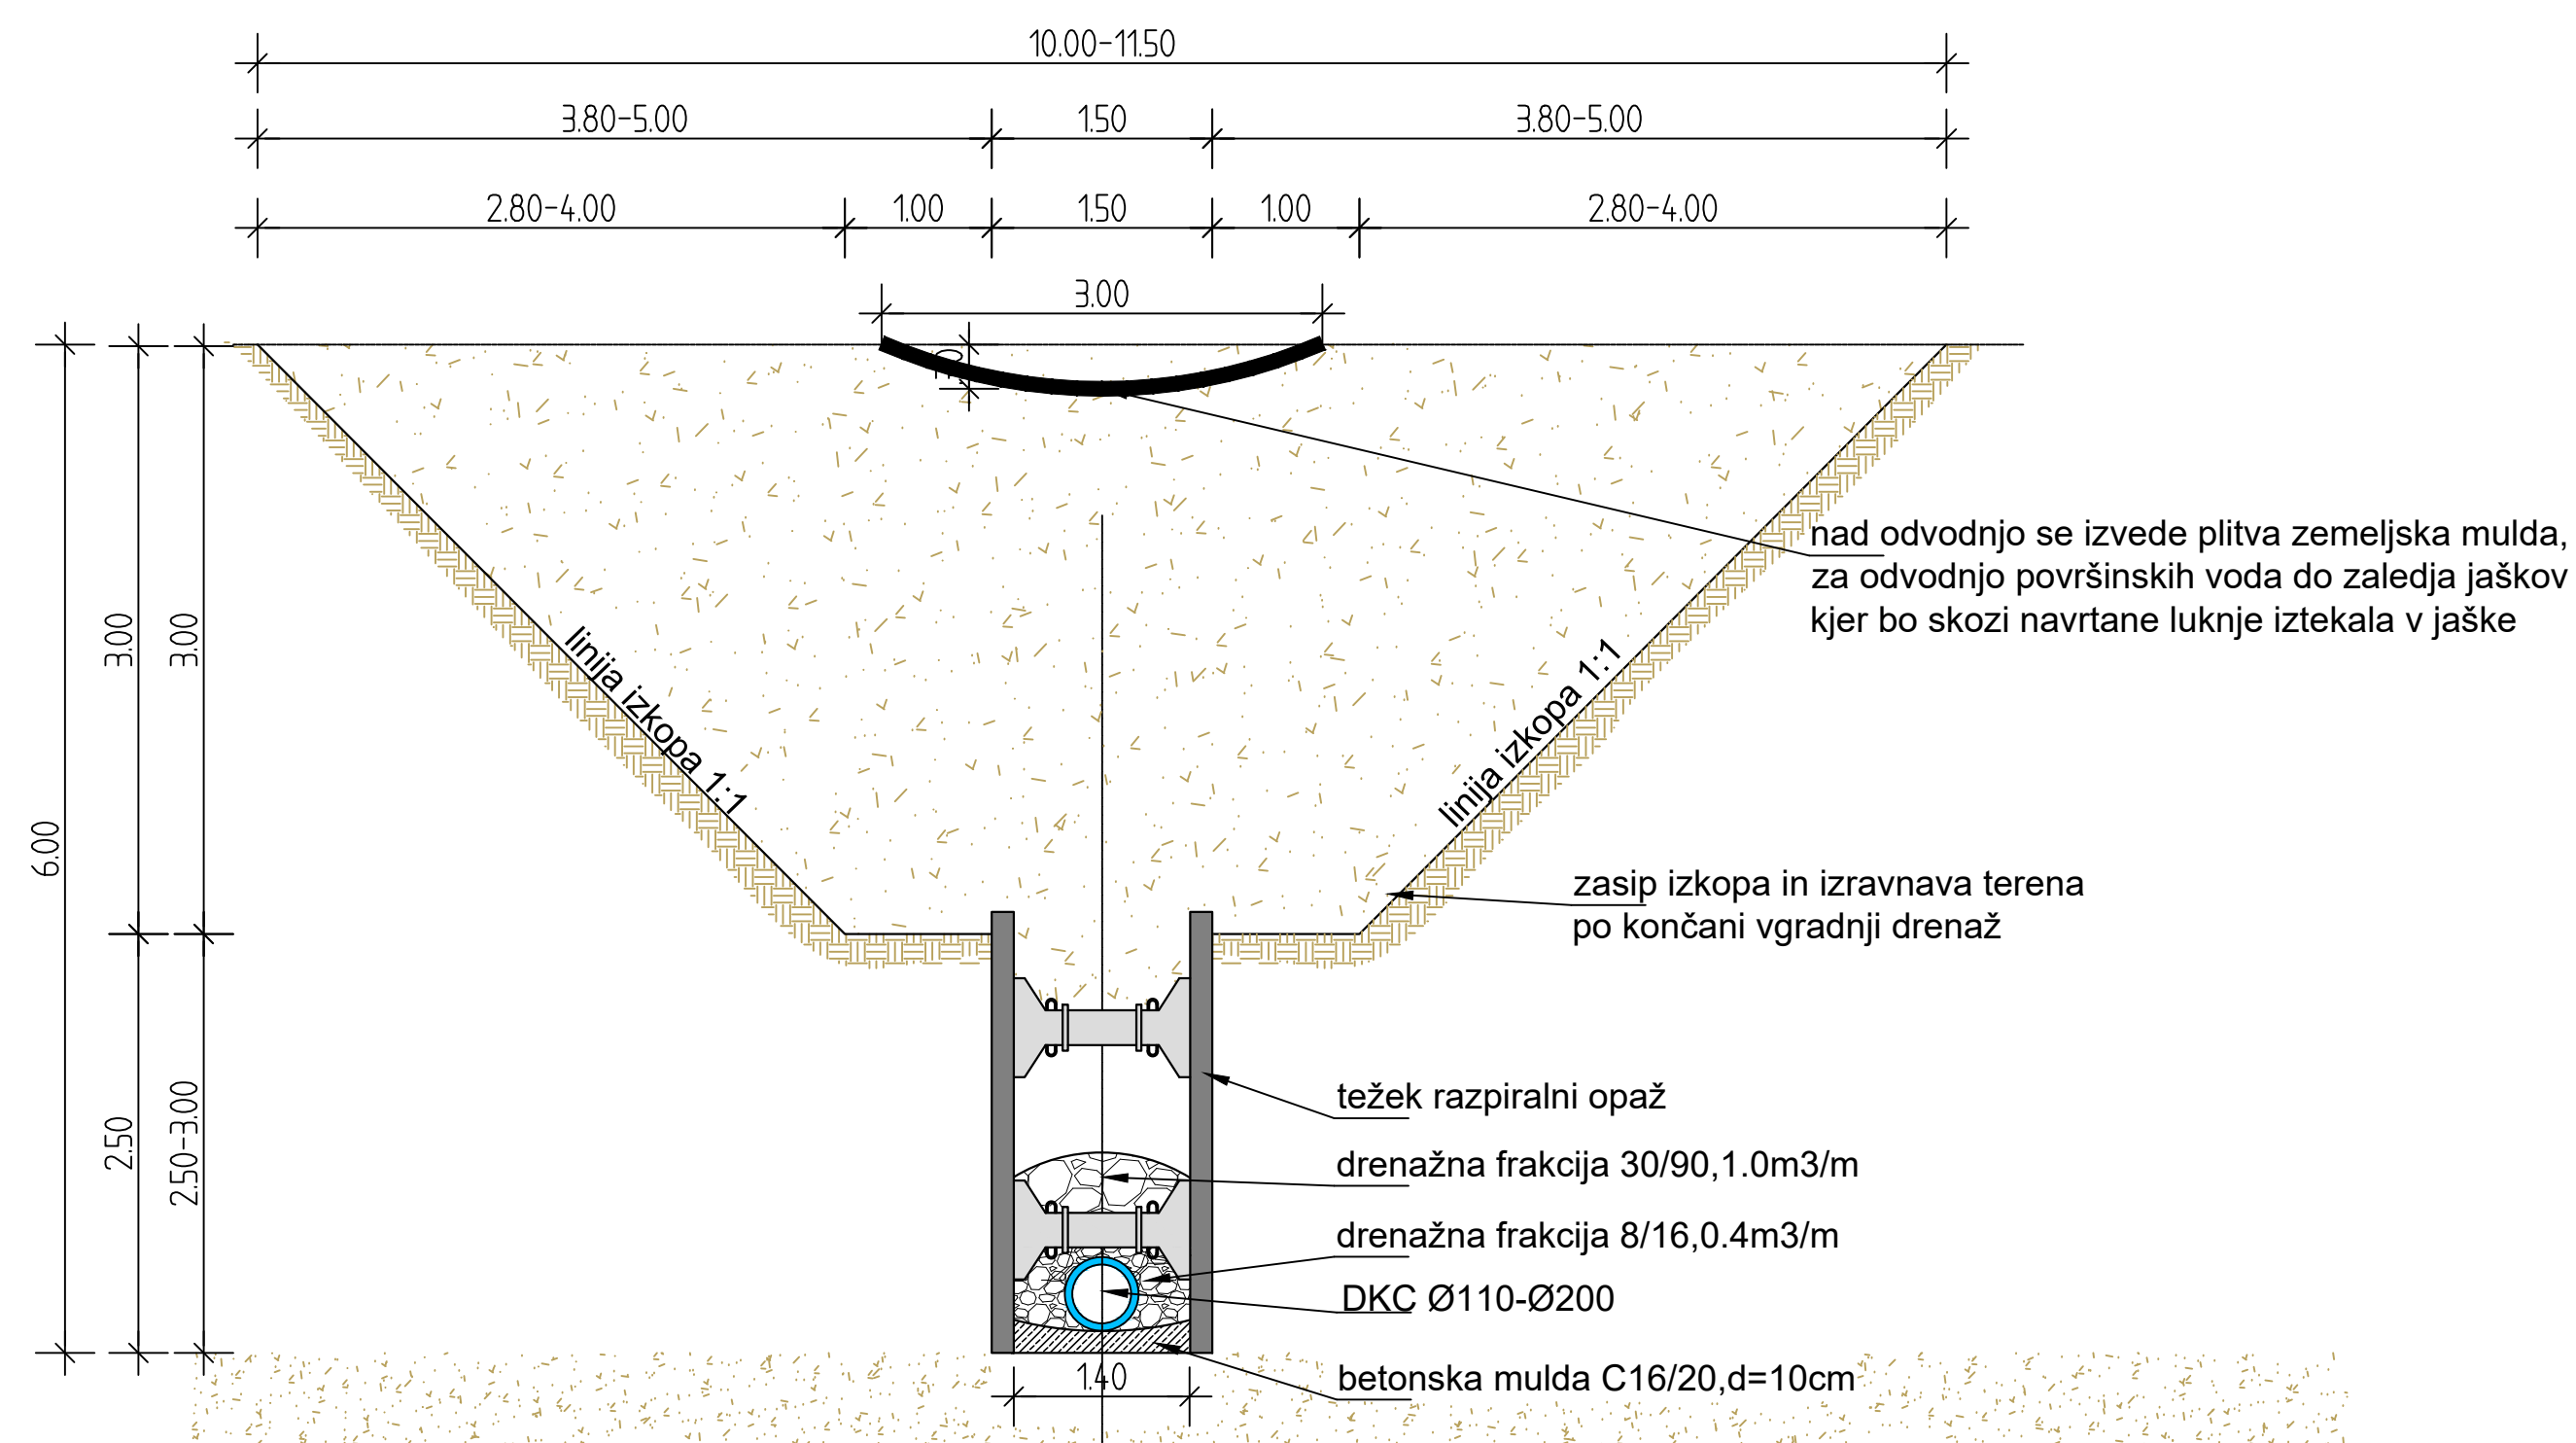

Prerez A-A



KARAKTERISTIČNI PROFIL IZKOPA A-A, B-B
M: 1:50

naročnik: OBČINA SEVNICA GLAVNI TRG 19a 8290 SEVNICA				št. projekta: 939/20		datum: November 2020	
				št. načrta: ...		merilo: M: 1:50	
				sifra CC: ...			
izvajalec:				objekt: Sanacija plazu Usad na LC 372101 Lončarjev Dol-Podvrh			
				odsek: ...			
št. številka: IZS 0438				faza: PZI			
podizvajalec:				opis risbe: KARAKTERISTIČNI PROFIL IZKOPA A-A, B-B			
		ime in priimek		podpis		št. odseka:	
vodja projekta:		M. Krajnc dipl.inž.gr.				arhivska številka:	
ident. št. IZS:		IZS G-0584		...		faza/objekt:	
odg. projektant:		M. Krajnc dipl.inž.gr.		sifra risbe:		crtna koda arhiva:	
ident. št. IZS:		IZS G-0584		...		004.2162	
izdelal:		M. Krajnc ml. dipl.inž.gr.		št. priloge:		G8	
				avtor risbe:		ISB d.o.o., Maribor	
				id. št. risbe:		939/20, G8	
						...	