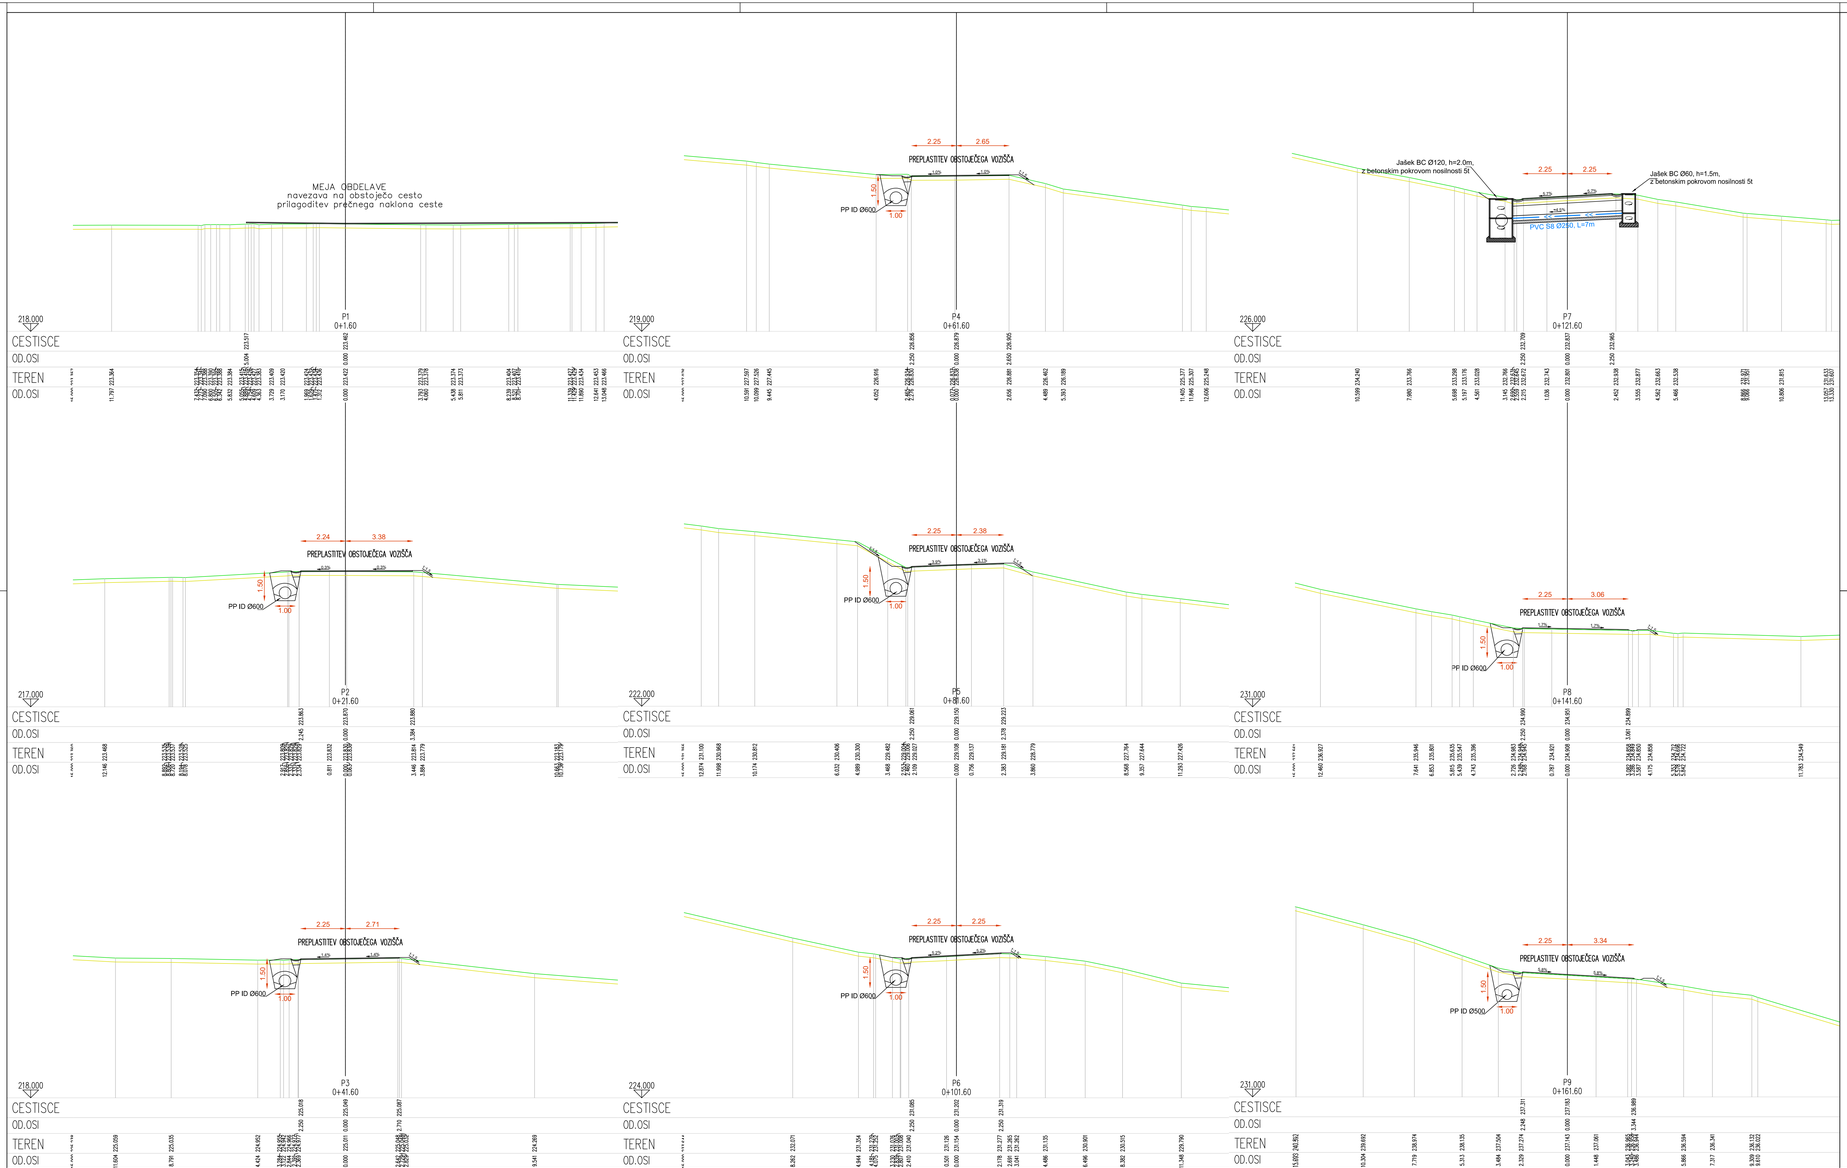

PREČNI PROFILI P1-P9

M: 1:100

naročnik:	OBČINA SEVNICA GLAVNI TRG 19a 8290 SEVNICA		
izvajalec:	IC SIST Inženirske storitve, d.o.o. Glavni trg 17/b, 2000 Maribor	št. projekta	939/20
		datum	November 2020
		št. načrta	...
		merilo	M: 1:100
št. številka:	IZS 04-38	tčka CC	...
podizvajalec:		objekt	Sanacija plazu Usad na LC 372101 Lončarjev Dol-Podvrh
		odsek	...
		faza	PZI
		opis risbe	PREČNI PROFILI P1-P9

ime in priimek	podpis
vodja projekta: M. Krajnc, dipl.inž.gr.	
dent. št. IZS: IZS G-0584	
odg. projektant: M. Krajnc, dipl.inž.gr.	
dent. št. IZS: IZS G-0584	
izdelal: M. Krajnc, ml. dipl.inž.gr.	

št. odseka	artiklska številka	faza/objekt	004.2162
...	...		
tčka risbe	črtna koda artikla		
...			
št. priloge	G.9		
avtor risbe	ISB doo, Maribor		
id. št. risbe	939/20, G.9		