


**Lokacijska preveritev za določitev
obsega stavbnega zemljišča pri
posamični poselitvi, EUP SR22**

Izdela: Savaprojekt d.d. Krško, št. projekta: 24241-00

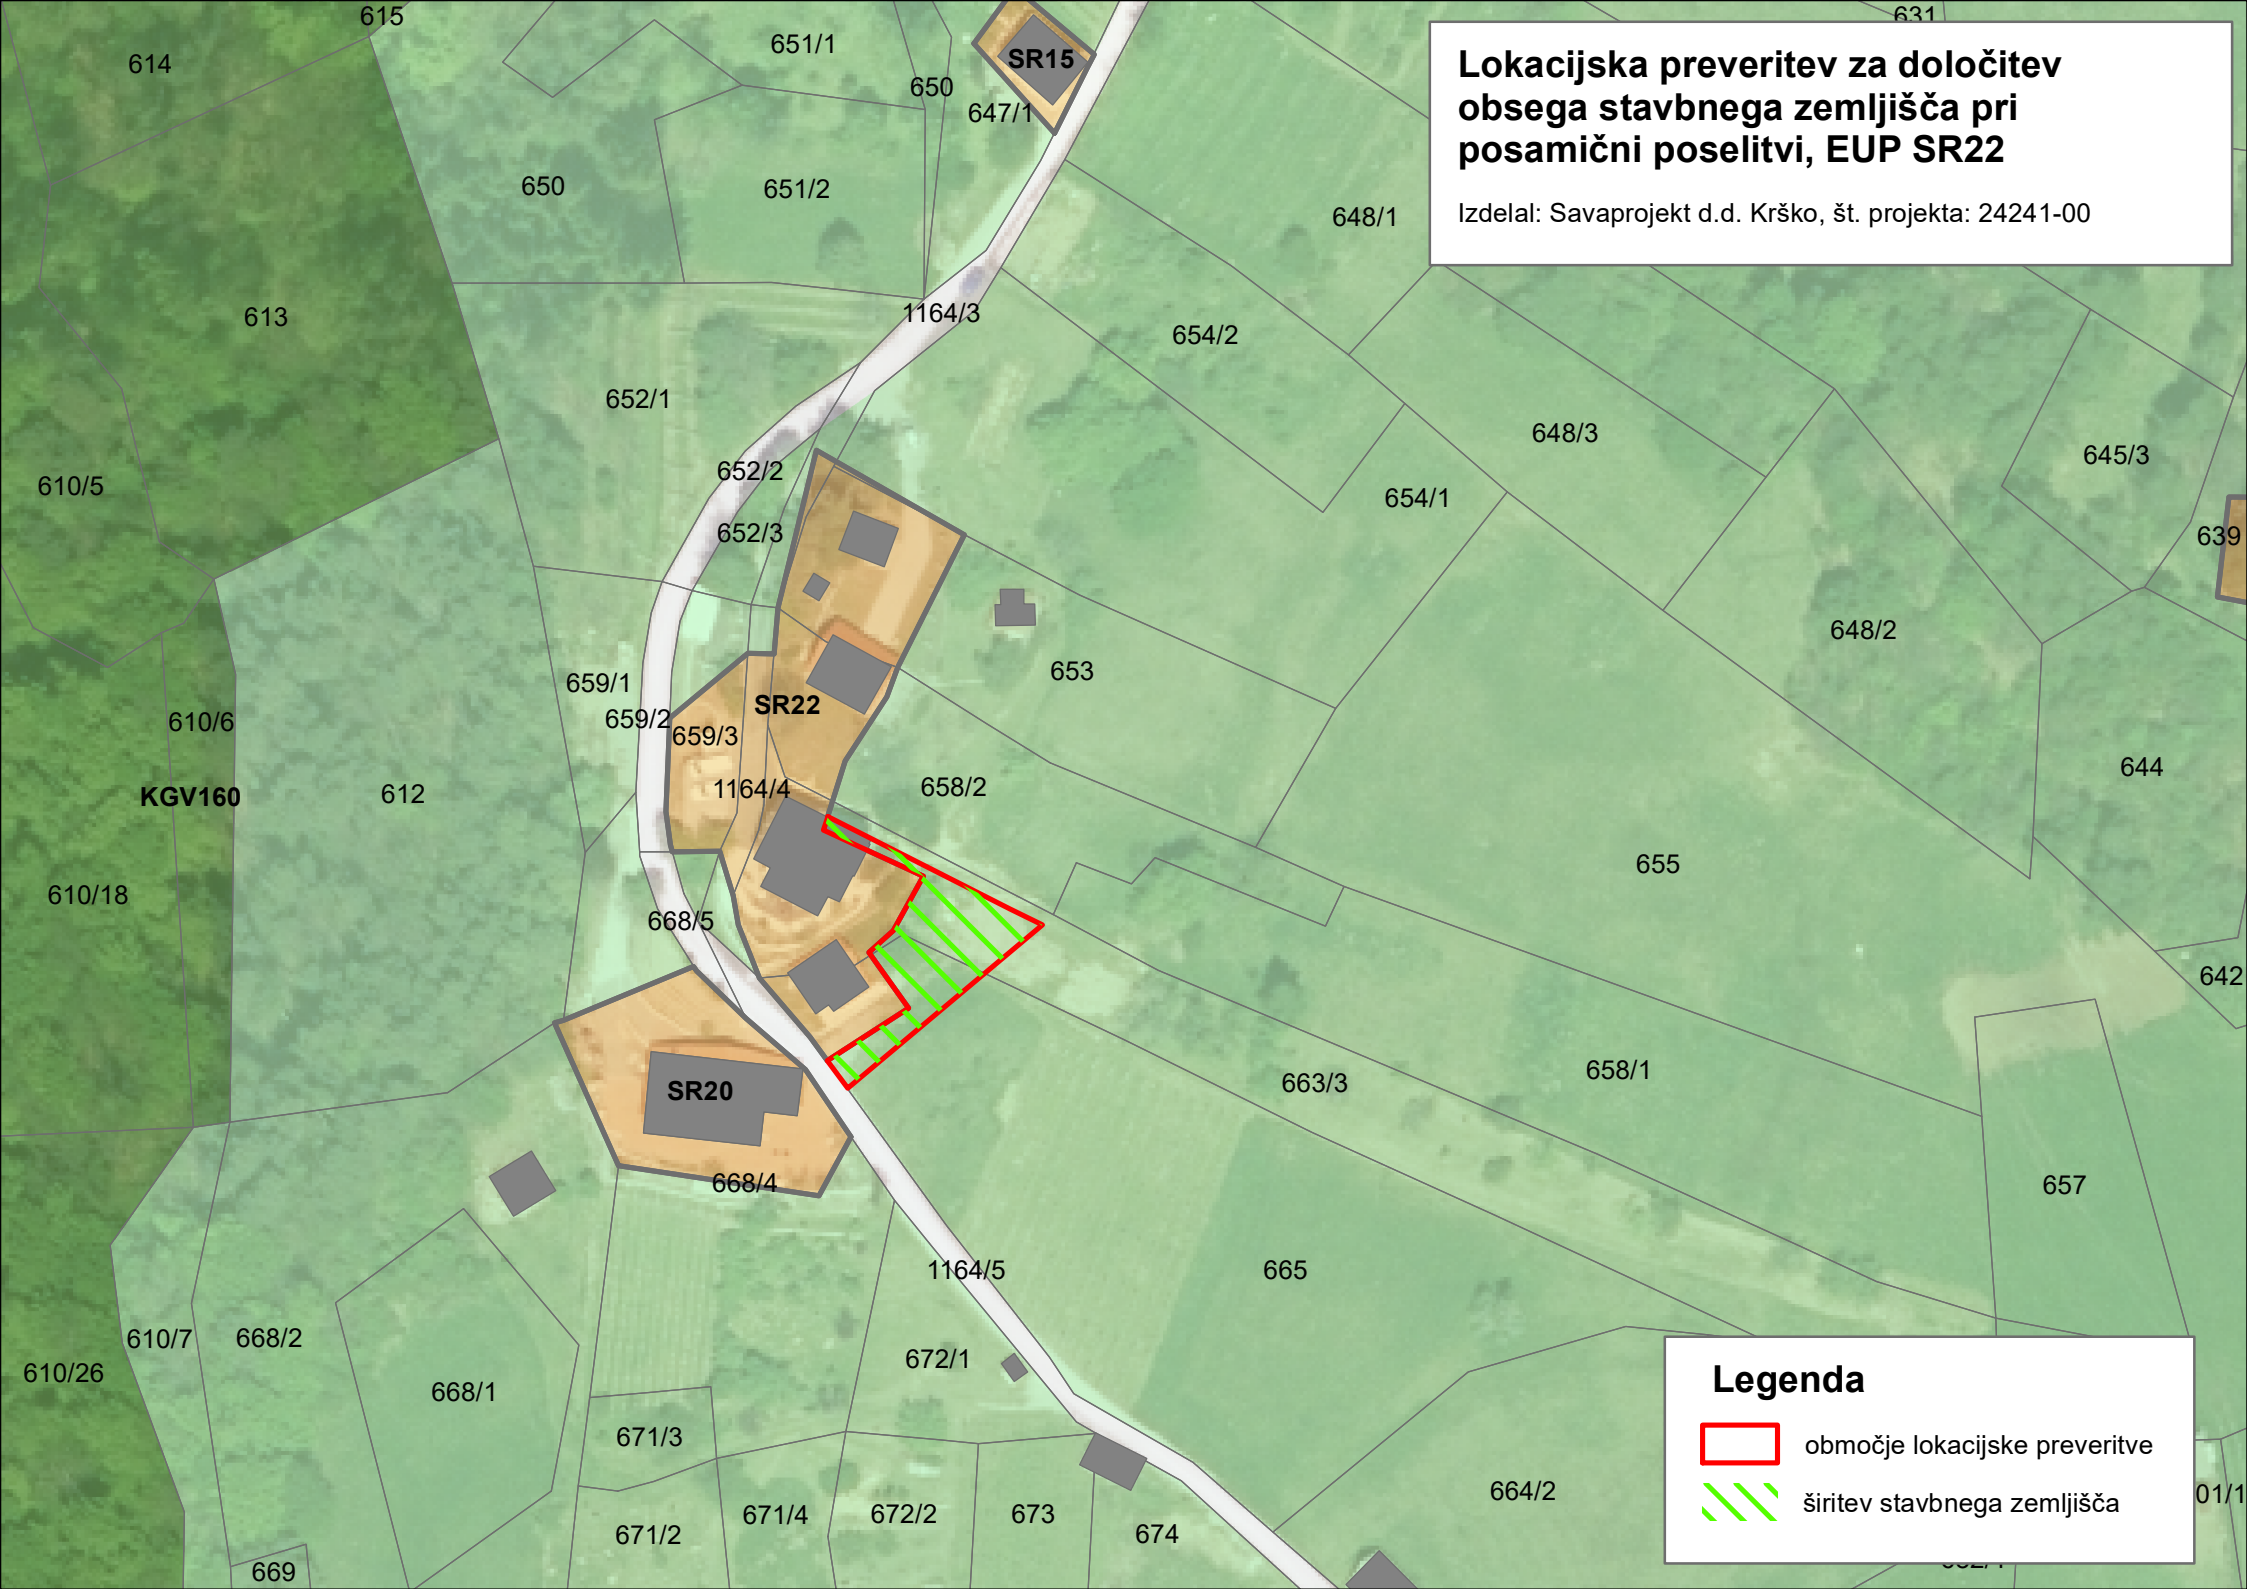

Legenda

-  območje lokacijske preveritve
-  širitev stavbnega zemljišča