




PR1

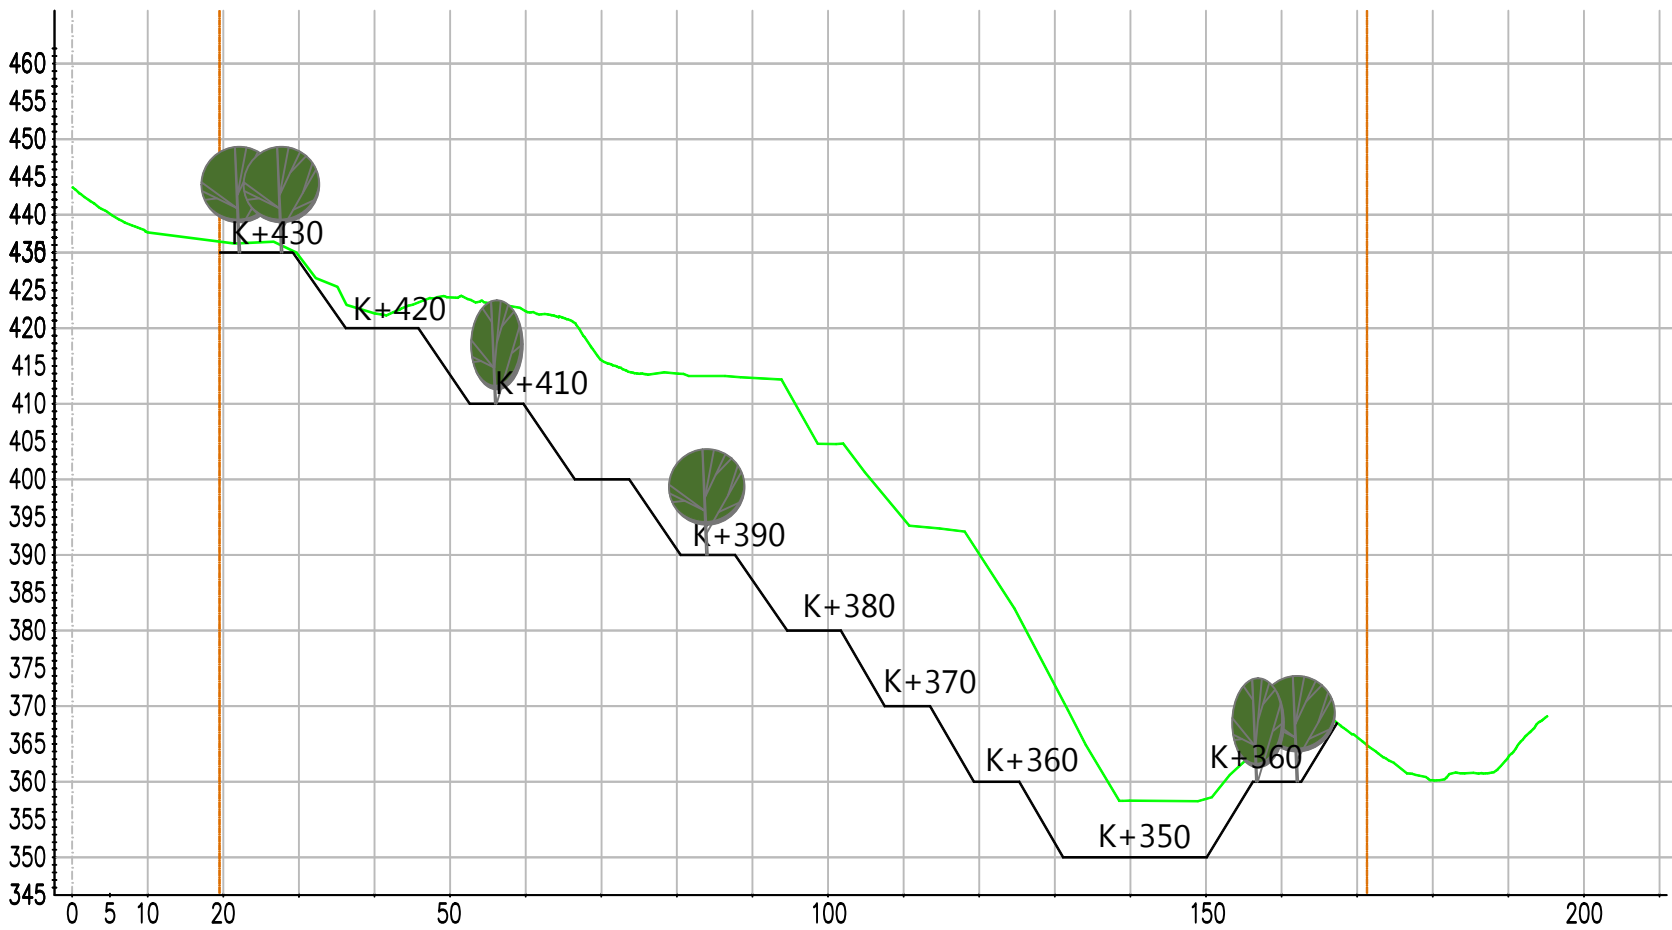



PR2

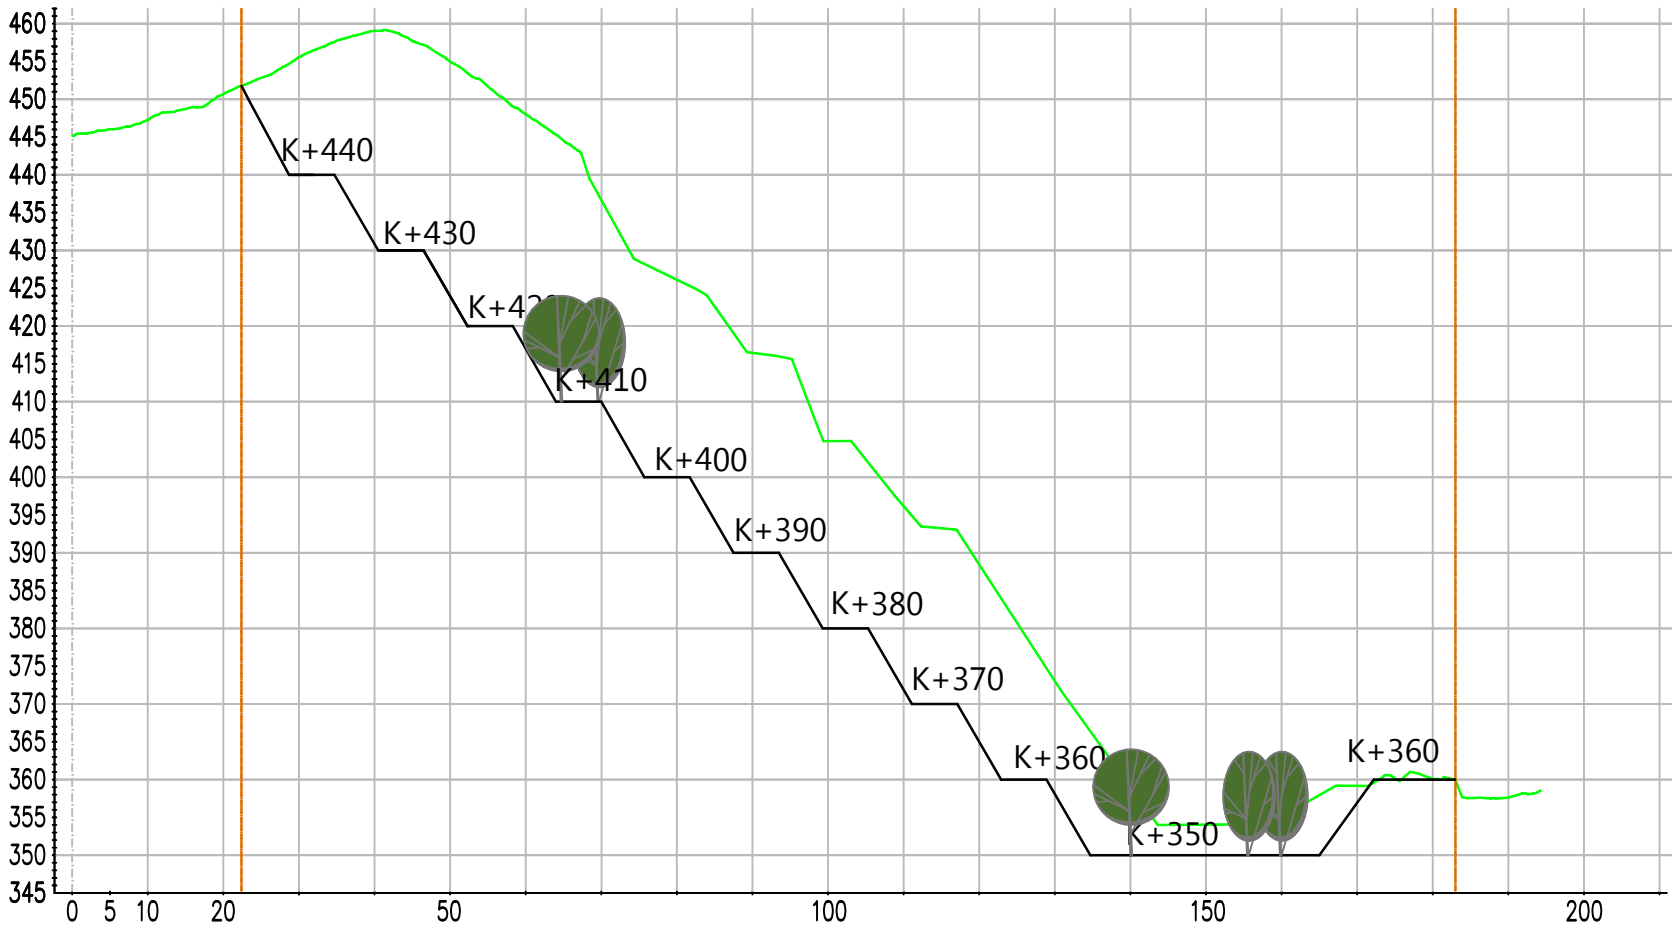

PR4

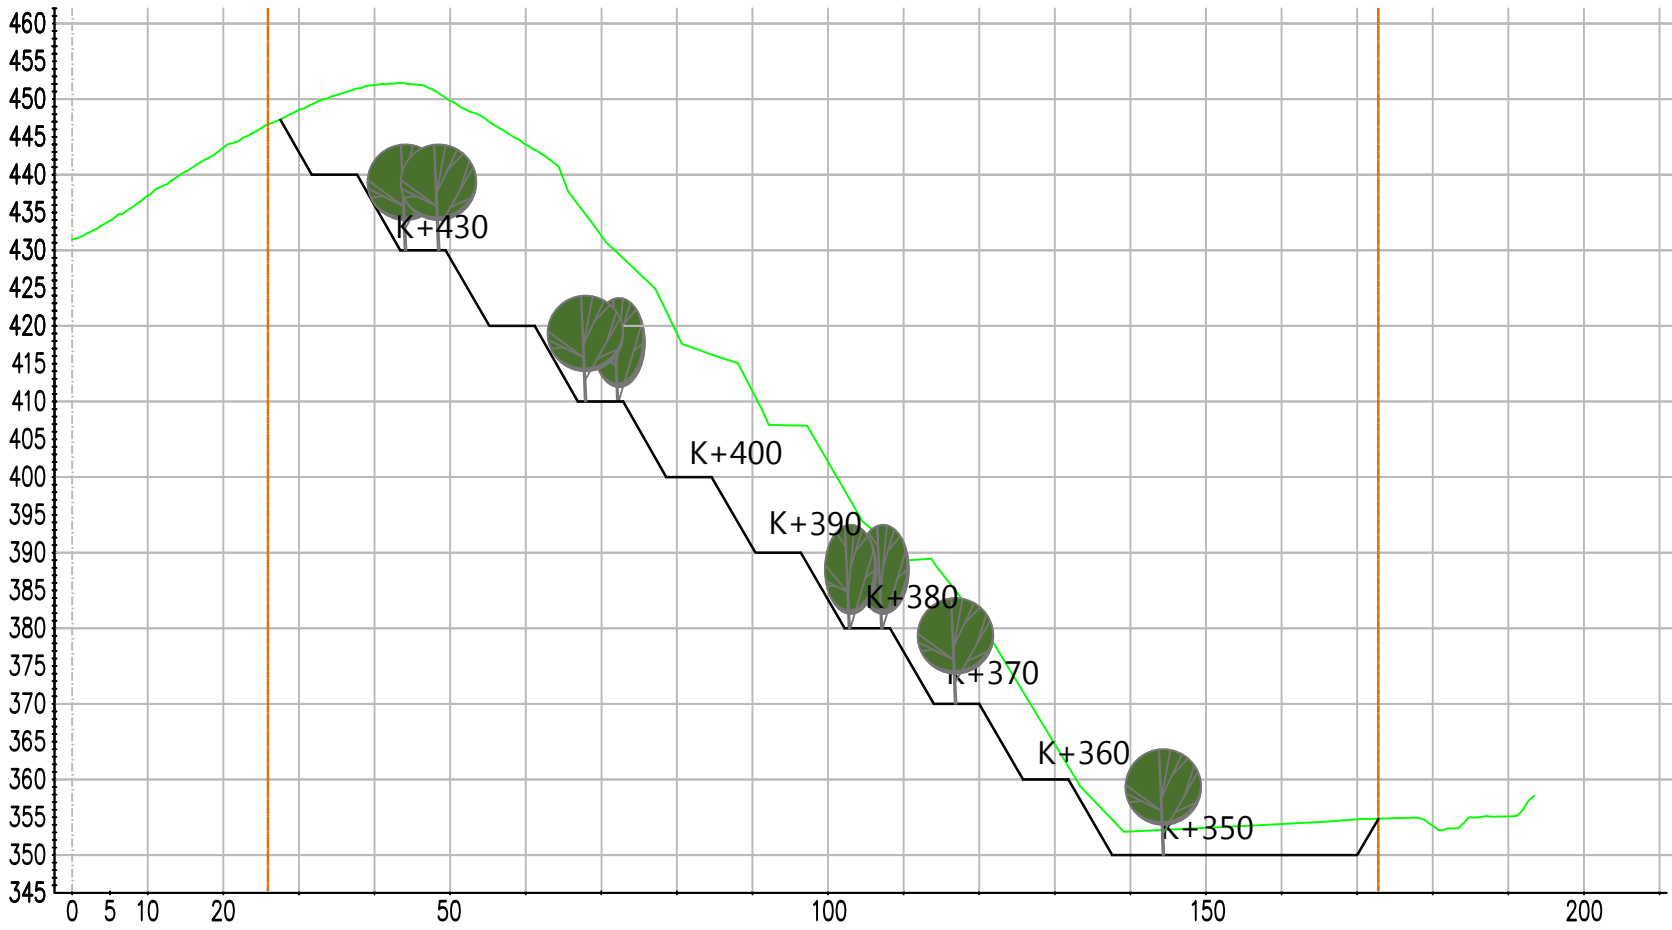

PR4

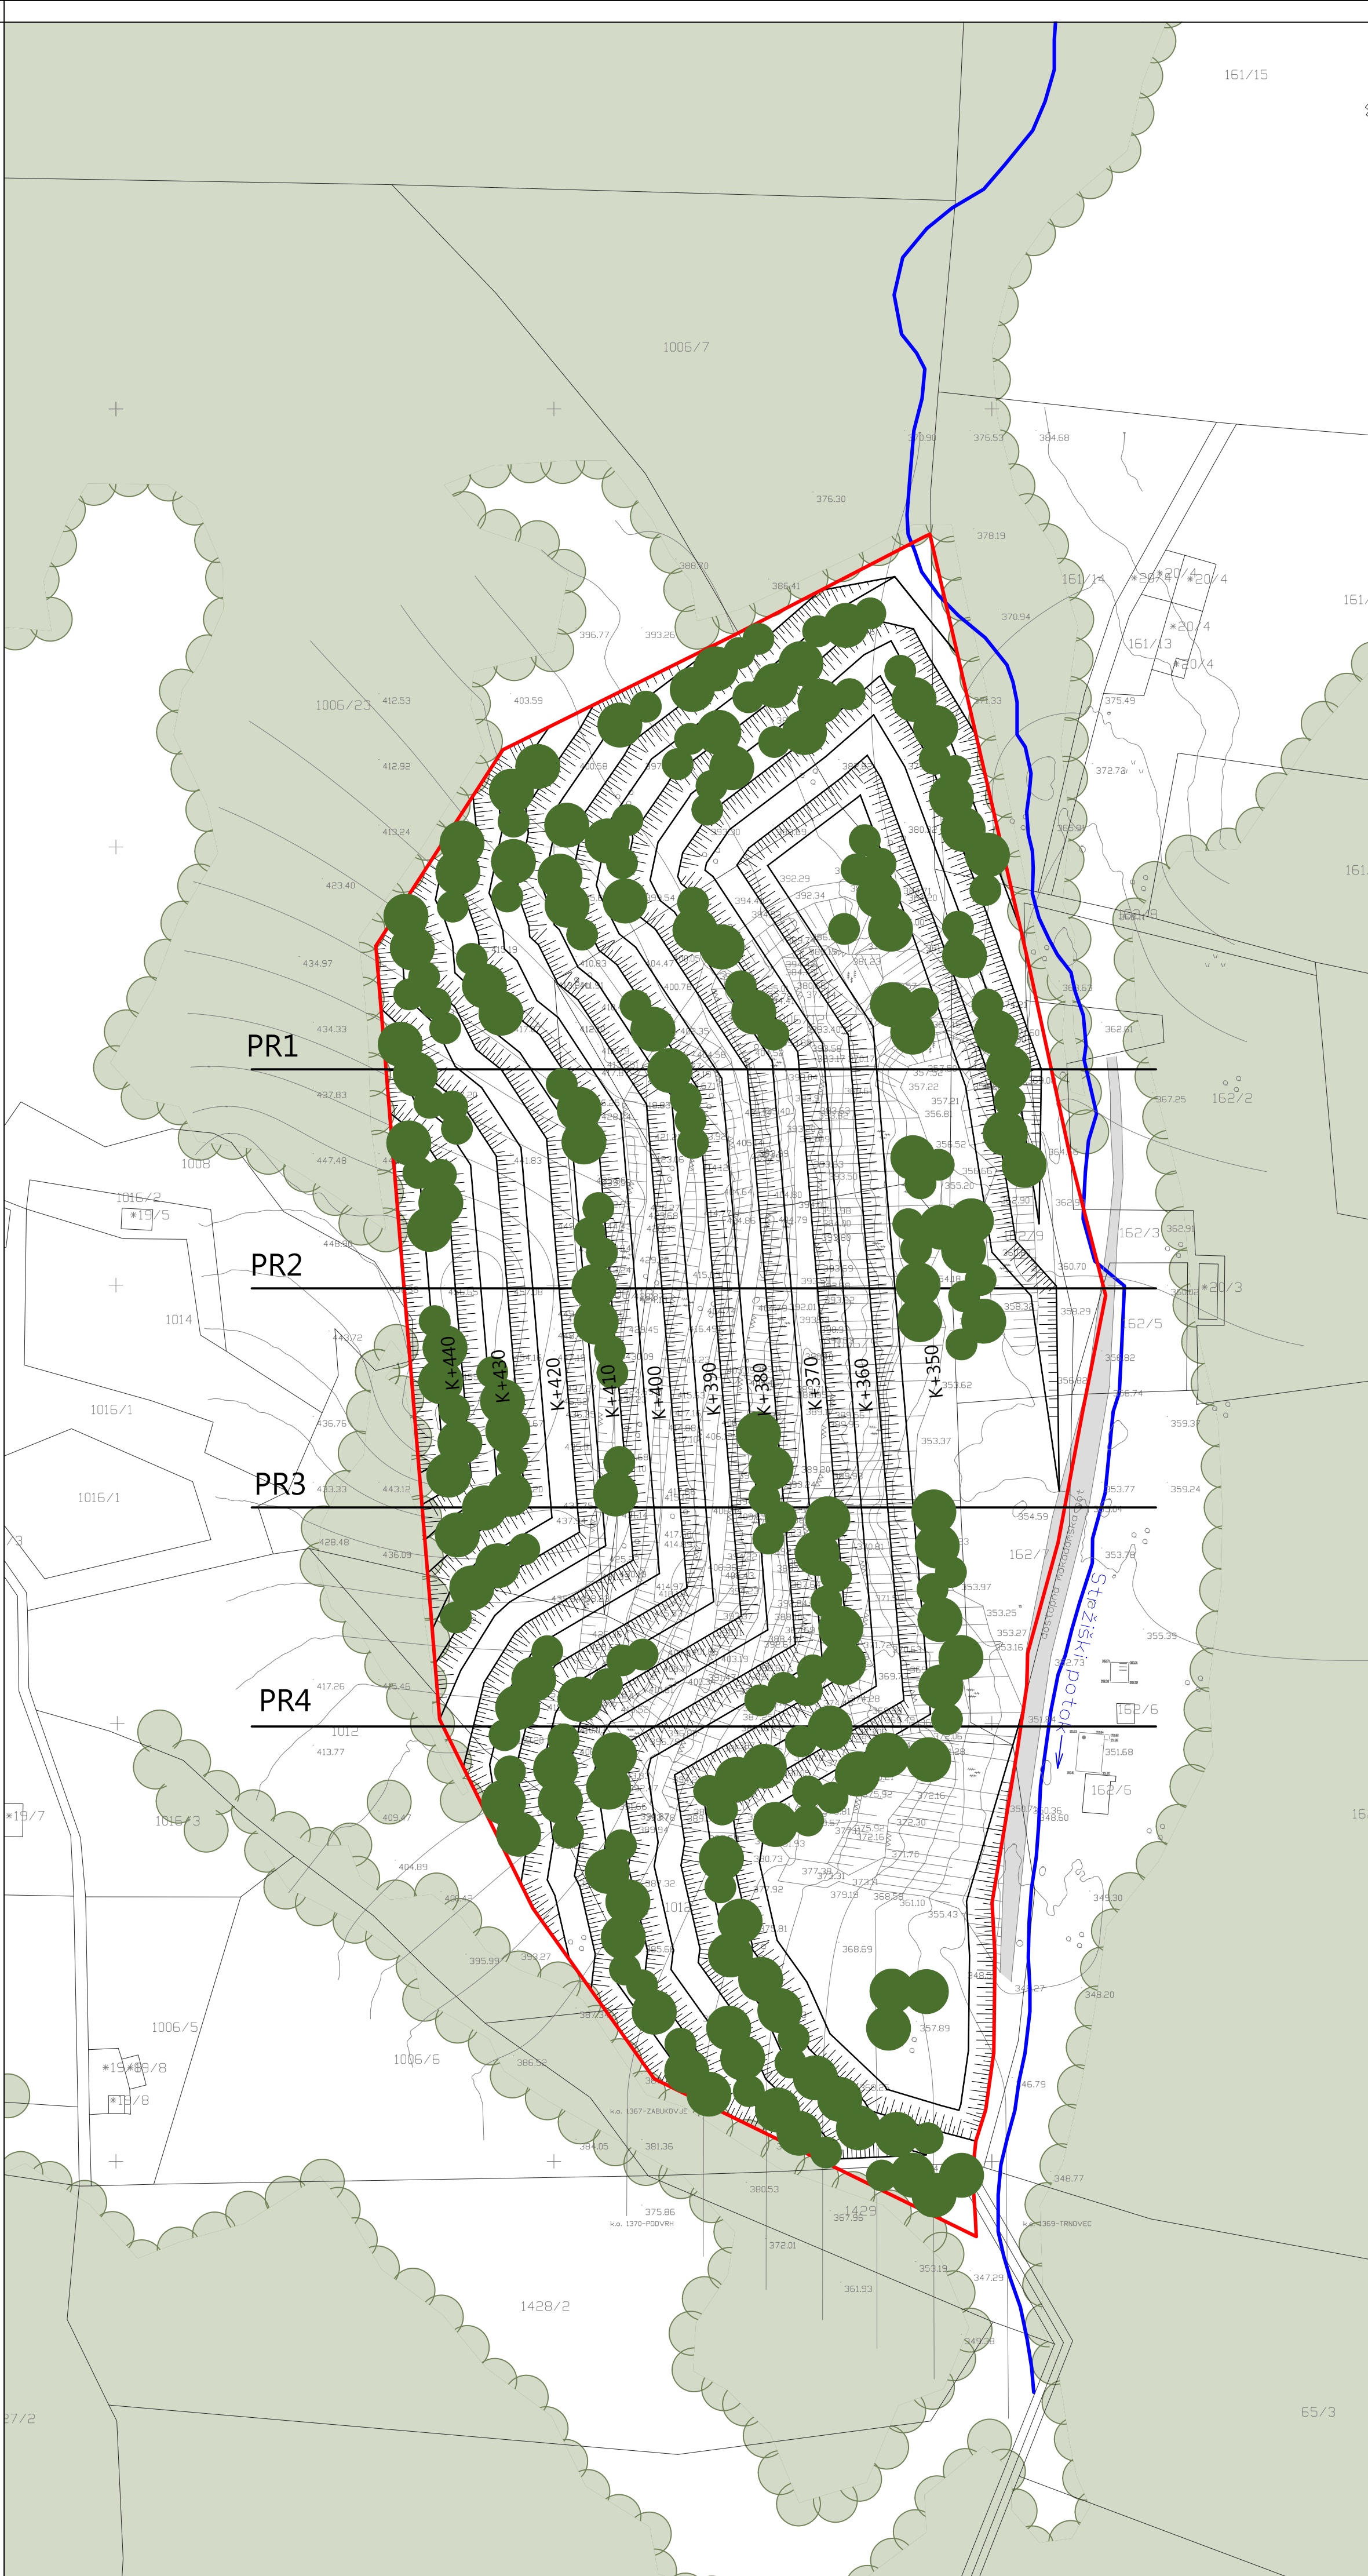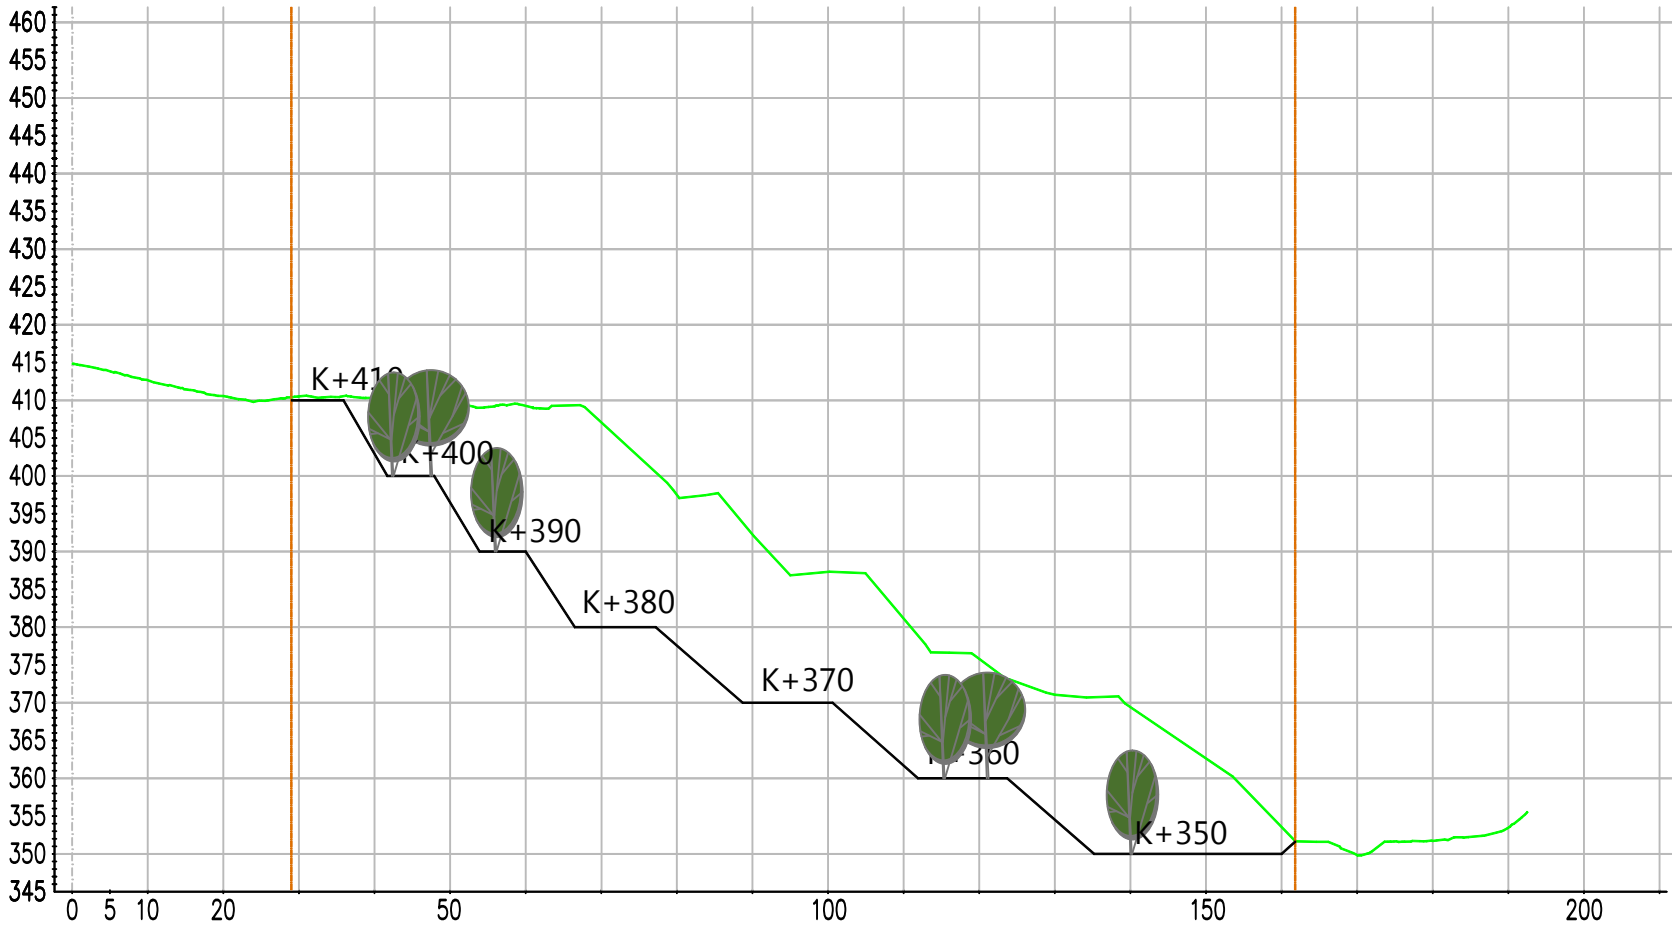

LEGENDA:

- meja območja OPPN
- potok
- K+440 nove etaže z višinsko koto
- obstoječi gozd
- nova vegetacija



podloga: Geodetski načrt (GEONŽENIRING Marjota Ljuna s.p., št. GEO 25/21, maj 2021)

naročnik: GRADNJE BOŠTANJ d.o.o. Dolenji Boštanj 66a 8294 Boštanj  
pripravljalcev: Občina Sevnica  
vodja naloge: SUZANA SIMIČ, univ.dipl.inž.kraj.arh., ZAPS KA-0847  
sodelavci: LUCIJA GRITLI, univ.dipl.inž.kraj.arh., ZAPS KA-1941  
mag. ZORAN GAJSKI, univ.dipl.gosp.inž., IZS G-3043

načrtovalec: **ACER**  
IZVOJNESTROJ

naloga	<b>OPPN 106-2: ŠIRITEV IN SANACIJA KAMNOLOMA ZABUKOVJE - PODVRH II</b>	ID prostorskega akta	/
faza	OSNUTEK	št. naloge	S-2/21
datum	november 2022	merilo	1:1000
grafični prikaz	UREEDITVENA SITUACIJA S KARAKTERISTIČNIMI PREČNIMI PREREZI	št. lista:	5