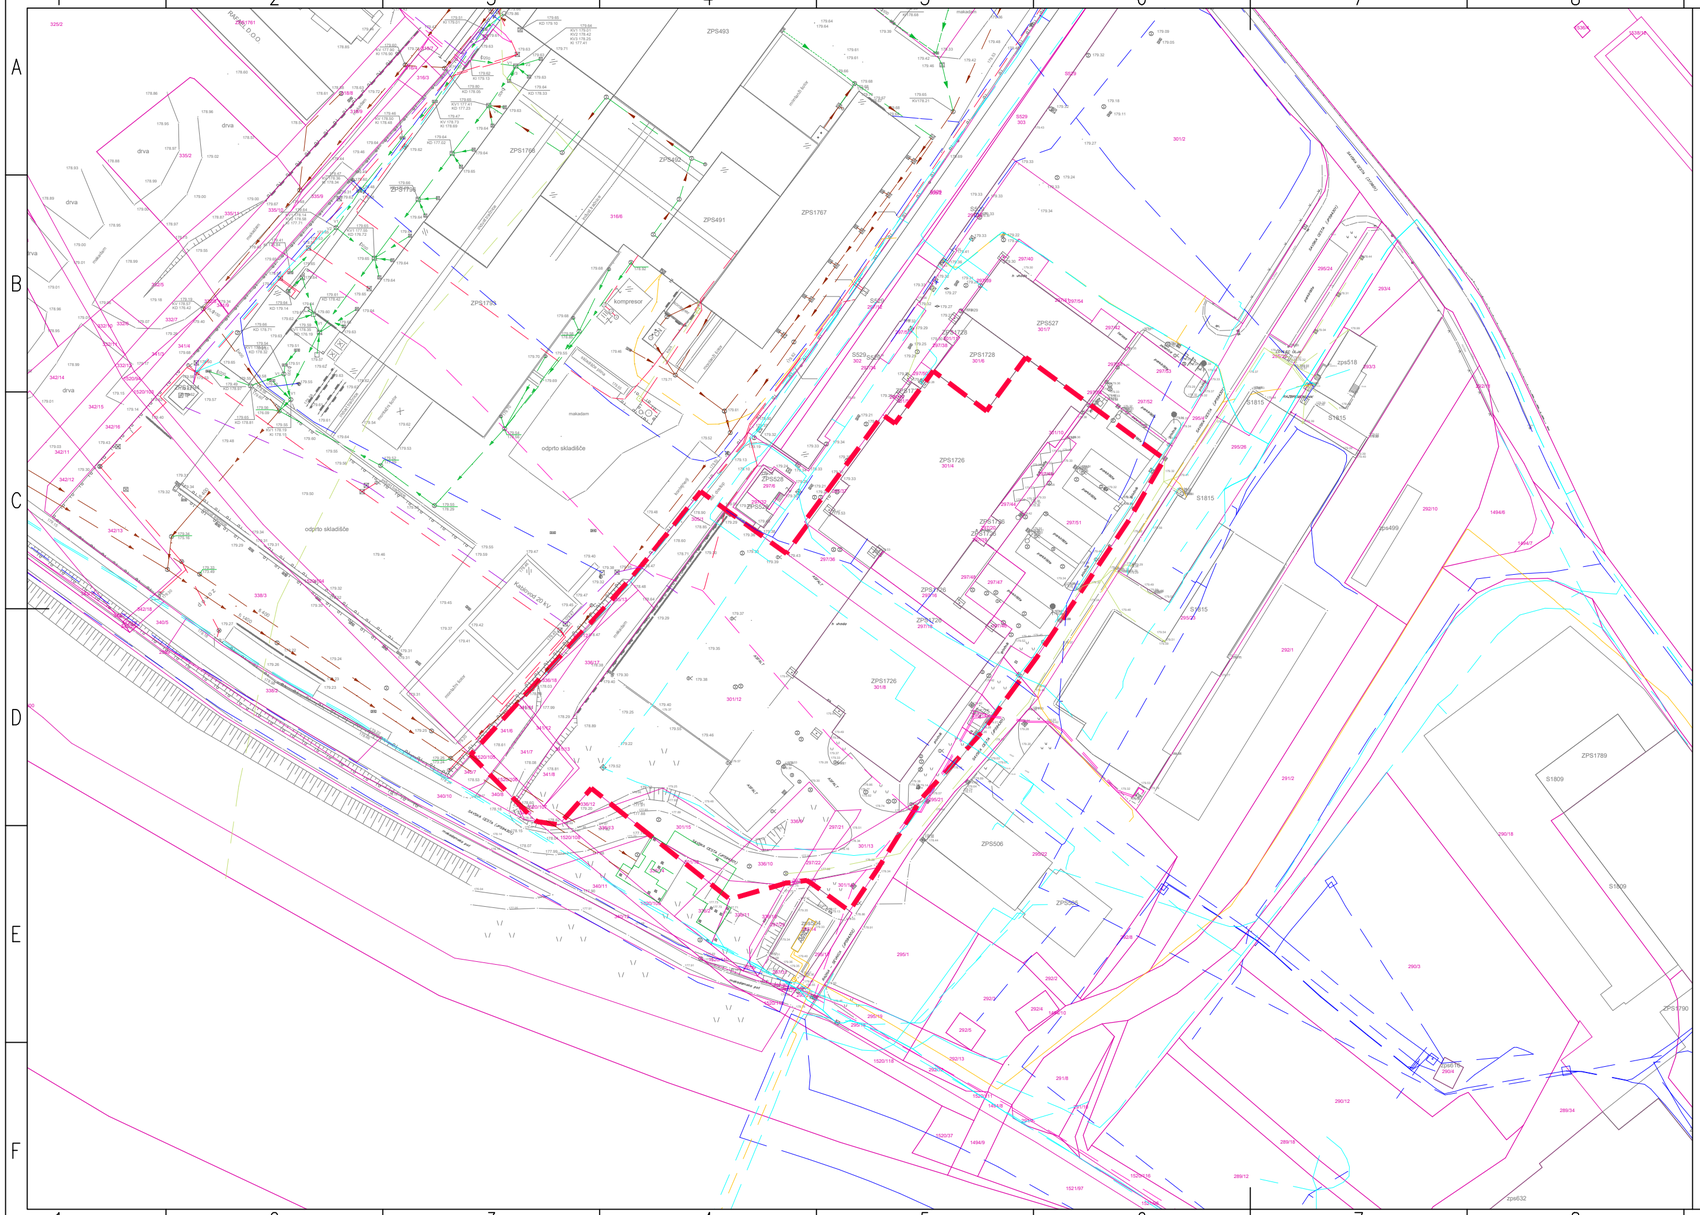


Legenda:

- meja območja SD ZN
- digitalni katastrski načrt (DKN)

Legenda obstoječe GJI:

- javni vodovod
- javna mešana kanalizacija
- javna odpadna kanalizacija
- javna padavinska kanalizacija
- javno VN električno omrežje
- javno SN električno omrežje
- javno NN električno omrežje
- optično omrežje
- elektronske komunikacije
- javno plinovodno omrežje

Sever

Z V

J

naročnik:	Preis Sevnica, d. o. o. Savska cesta 23 8290 Sevnica
pripravljalec:	Občina Sevnica Glavni trg 19a 8290 Sevnica
načrtovalec:	Savaprojekt Krško, d. d. Cesta krških žrtev 59 8270 Krško
prostorski akt:	SPREMEMBE IN DOPOLNITVE ZAZIDALNEGA NAČRTA INDUSTRIJSKE CONE SEVNICA
OPN:	Petra Žarn, u.d.i.g. ZAPS 2193 PPN
SP:	Silvija Umek Toth, d.i.g. IZS G-4766
grafični načrt:	SITUACIJA OBSTOJEČEGA STANJA S PARCELNIMI MEJAMI
faza:	osnutek
datum:	nov. 2026
merilo:	1:1000
ID št. PIA:	7619
št. grafičnega načrta:	B3

To načrt velja za pogodbeno določene namene.

A3.2